


QUADRO D'UNIONE

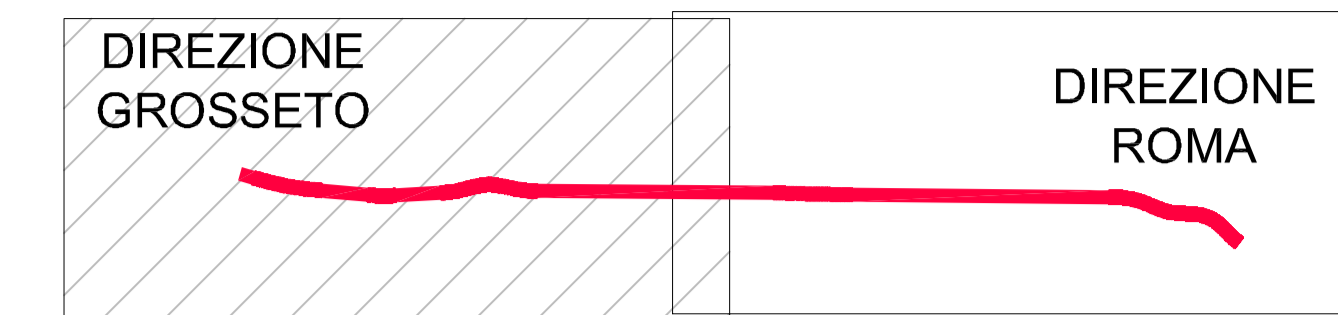

- FOSSO CHIARONE - riprofilatura e rivestimento in massi ciclopici (20 metri a monte e 20 metri a valle dell'alveo in corrispondenza del nuovo ponte)
- AFFLUENTE FOSSO POGGIO TRISTO - realizzazione di un nuovo fosso di guardia
- FOSSO DEL PELAGONE - riprofilatura e rivestimento in massi ciclopici 20 metri a monte e 20 metri a valle dell'alveo in corrispondenza del nuovo ponte
- FOSSO MADONNA NICOLA - rivestimento in massi ciclopici 20 metri a monte e 20 metri a valle dell'alveo in corrispondenza del nuovo ponte.
- FOSSO DELLA CARIGE riprofilatura (30 m a monte e a valle) e rivestimento in massi ciclopici 30 metri a monte e 30 metri a valle
- BOTRO DEI CEPPI/AFFLUENTE CANALE DELLA BASSA - rivestimento in massi ciclopici 30 metri a monte e 20 metri a valle dell'alveo in corrispondenza del nuovo ponte
- FOSSO SAN FLORIANO - rivestimento in massi ciclopici 140 metri a monte e 45 metri a valle del futuro ponte; 10 metri a monte dell'immissione nel fosso Melone
- FOSSO DEL MELONE - rivestimento in massi ciclopici 20 metri a monte e 20 metri a valle dell'alveo in corrispondenza del nuovo ponte.

PROVINCIA : GROSSETO  
COMUNE : ORBETELLO

Legenda



- Fossi principali
- Fossi secondari
- Fossi minori

**SAT** Società Autostrada Tirrenica p.A.  
GRUPPO AUTOSTRADALE PER L'ITALIA S.p.A.

**AUTOSTRADA (A12) : ROSIGNANO – CIVITAVECCHIA**  
LOTTO 5A  
TRATTO: ANSEDONIA – PESCIA ROMANA  
**PROGETTO DEFINITIVO**  
INFRASTRUTTURA STRATEGICA DI PREMINENTE INTERESSE NAZIONALE LE CUI PROCEDURE DI APPROVAZIONE SONO REGOLATE DALL' ART. 161 DEL D.LGS. 163/2006

**AU – CORPO AUTOSTRADALE**  
**IDROLOGIA E IDRAULICA**  
**INTERFERENZE IDROGRAFICHE**  
**PLANIMETRIA LOCALIZZAZIONE INTERVENTI**

<b>IL RESPONSABILE PROGETTAZIONE SPECIFICA</b> Ing. Massimo Terzi Ord. Reg. Min. n. 20015		<b>IL RESPONSABILE INTERAZIONE PRESSIONE SPECIFICHE</b> Ing. Massimo Terzi Ord. Reg. Min. n. 20015 COORDINATORE GENERALE APS		<b>IL DIRETTORE TECNICO</b> Ing. Massimo Terzi Ord. Reg. Min. n. 14992 RESPONSABILE DIREZIONE SULLO SVILUPPO INFRASTRUTTURE	
<b>REFERENZIALE ELABORATO</b> — —	<b>REVISIONI</b> — —	<b>DATA</b> FEBBRAIO 2011	<b>REVISIONE</b> — —	<b>COORDINATORE GENERALE APS</b> Ing. Massimo Terzi Ord. Reg. Min. n. 20015 COORDINATORE GENERALE APS	
<b>CONSULENZA A CURA DI</b> spea		<b>INGEGNERIA EUROPEA</b> Ing. Luca Bozzicello Ord. Reg. Min. n. 22685		<b>IL RESPONSABILE VEDICAZIONE</b> Ing. Maurizio Terzi Ord. Reg. Min. n. 16492	
<b>RESPONSABILE DI COMMESA</b> Ing. Gianfrancesco Braccini Ord. Reg. Min. n. 19710 COORDINATORE OPERATIVO DI PROGETTO		<b>VEDO DEL COMMITENTE</b> SAT		<b>VEDO DEL CONCESSIONE</b> SAT	

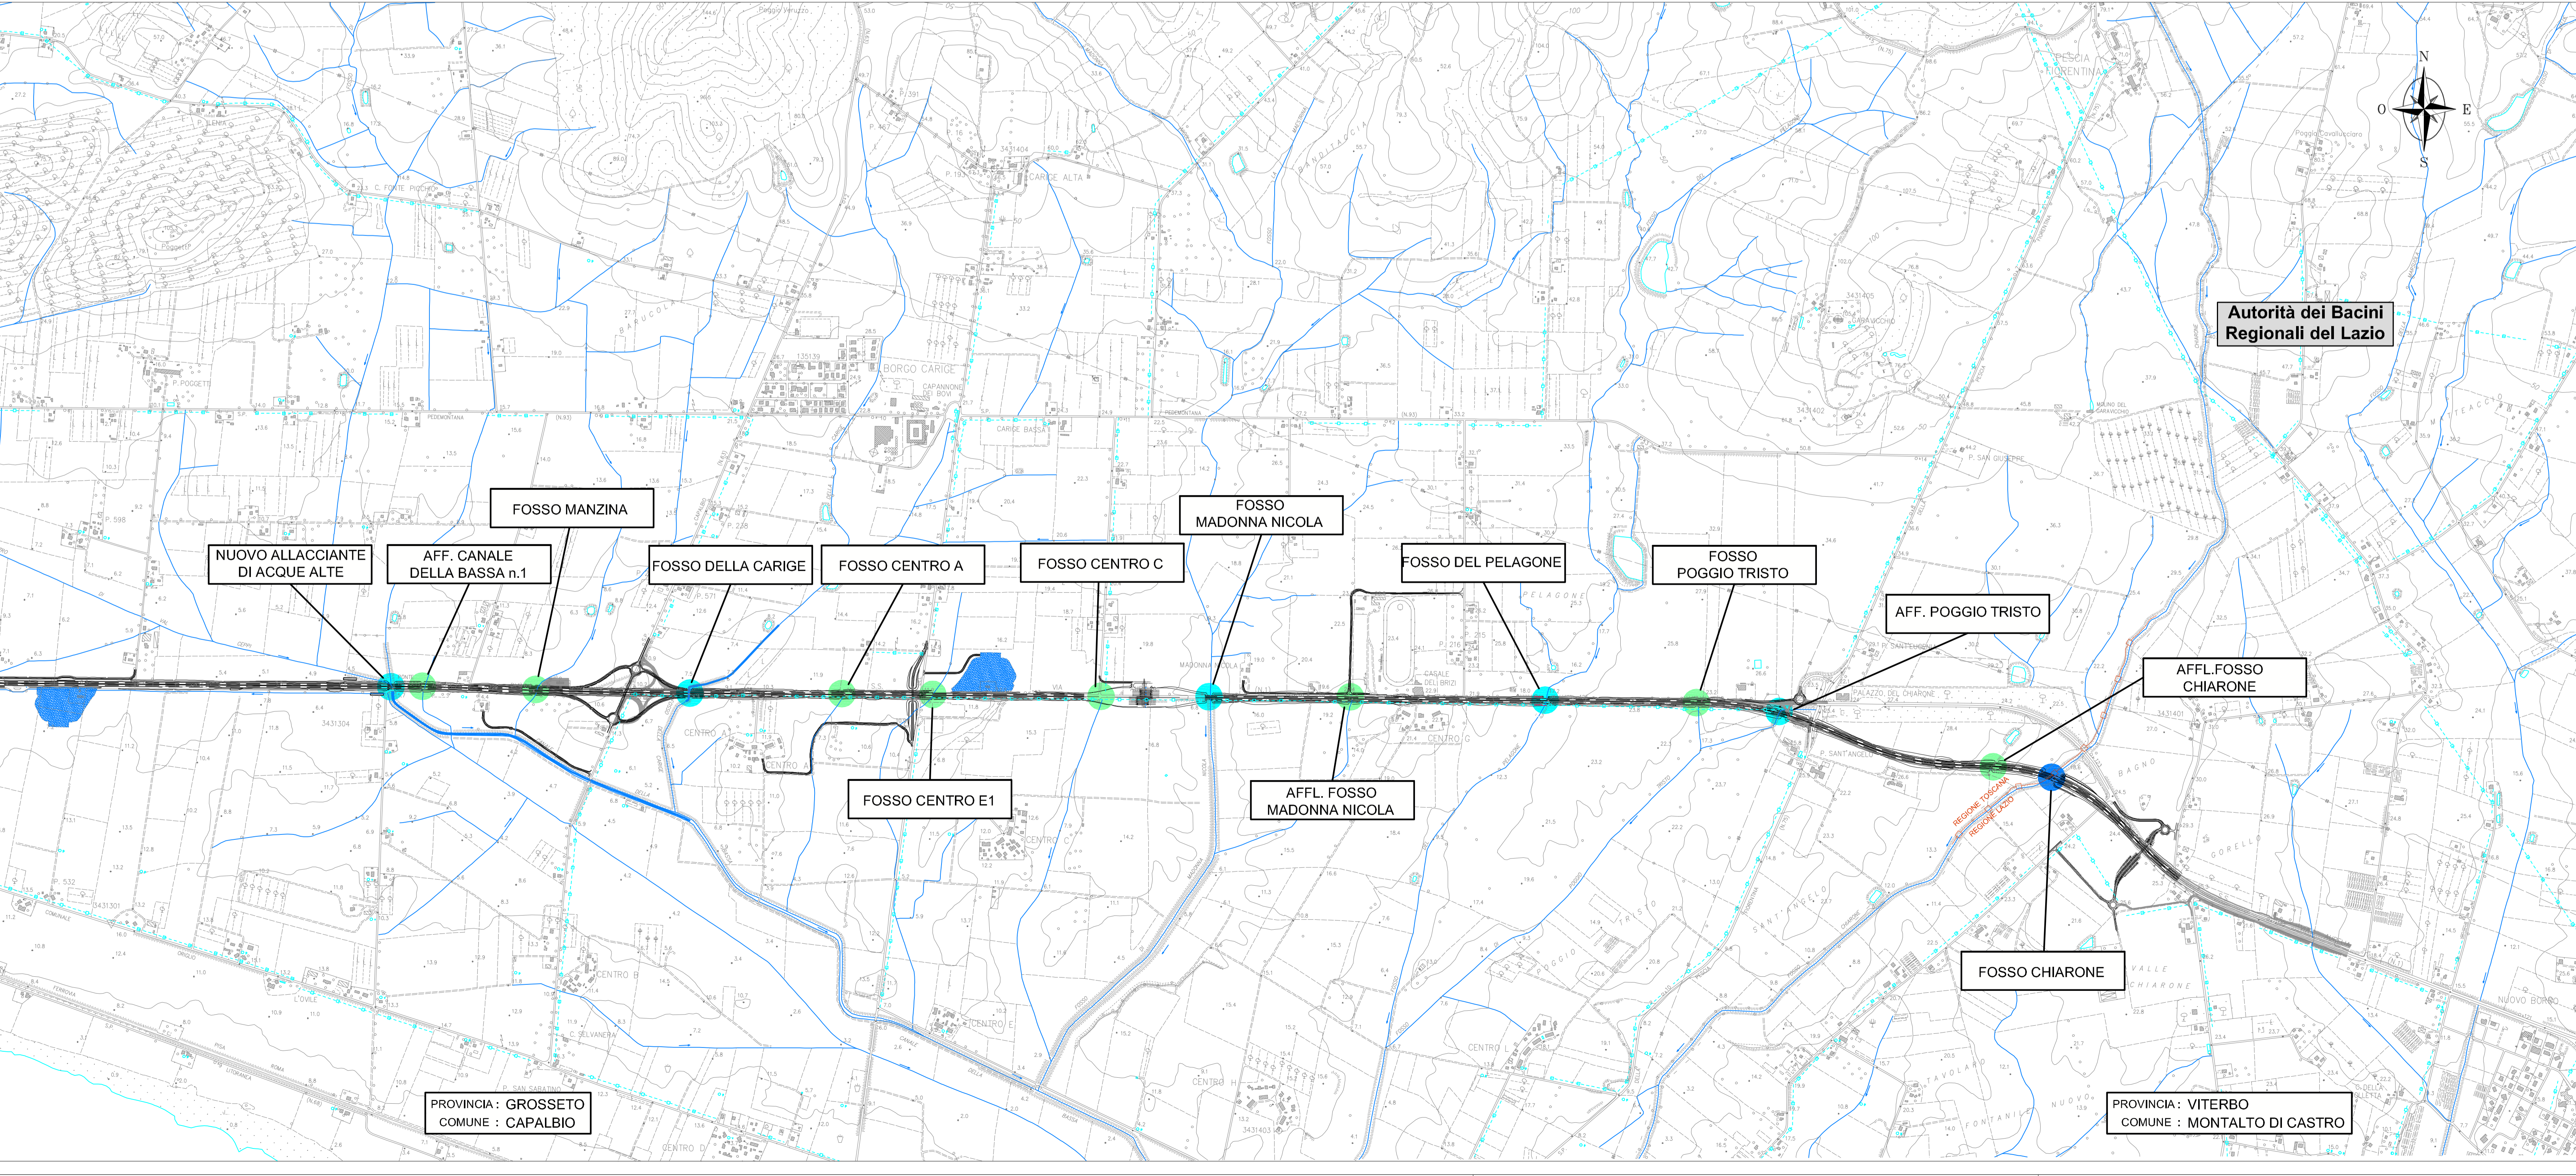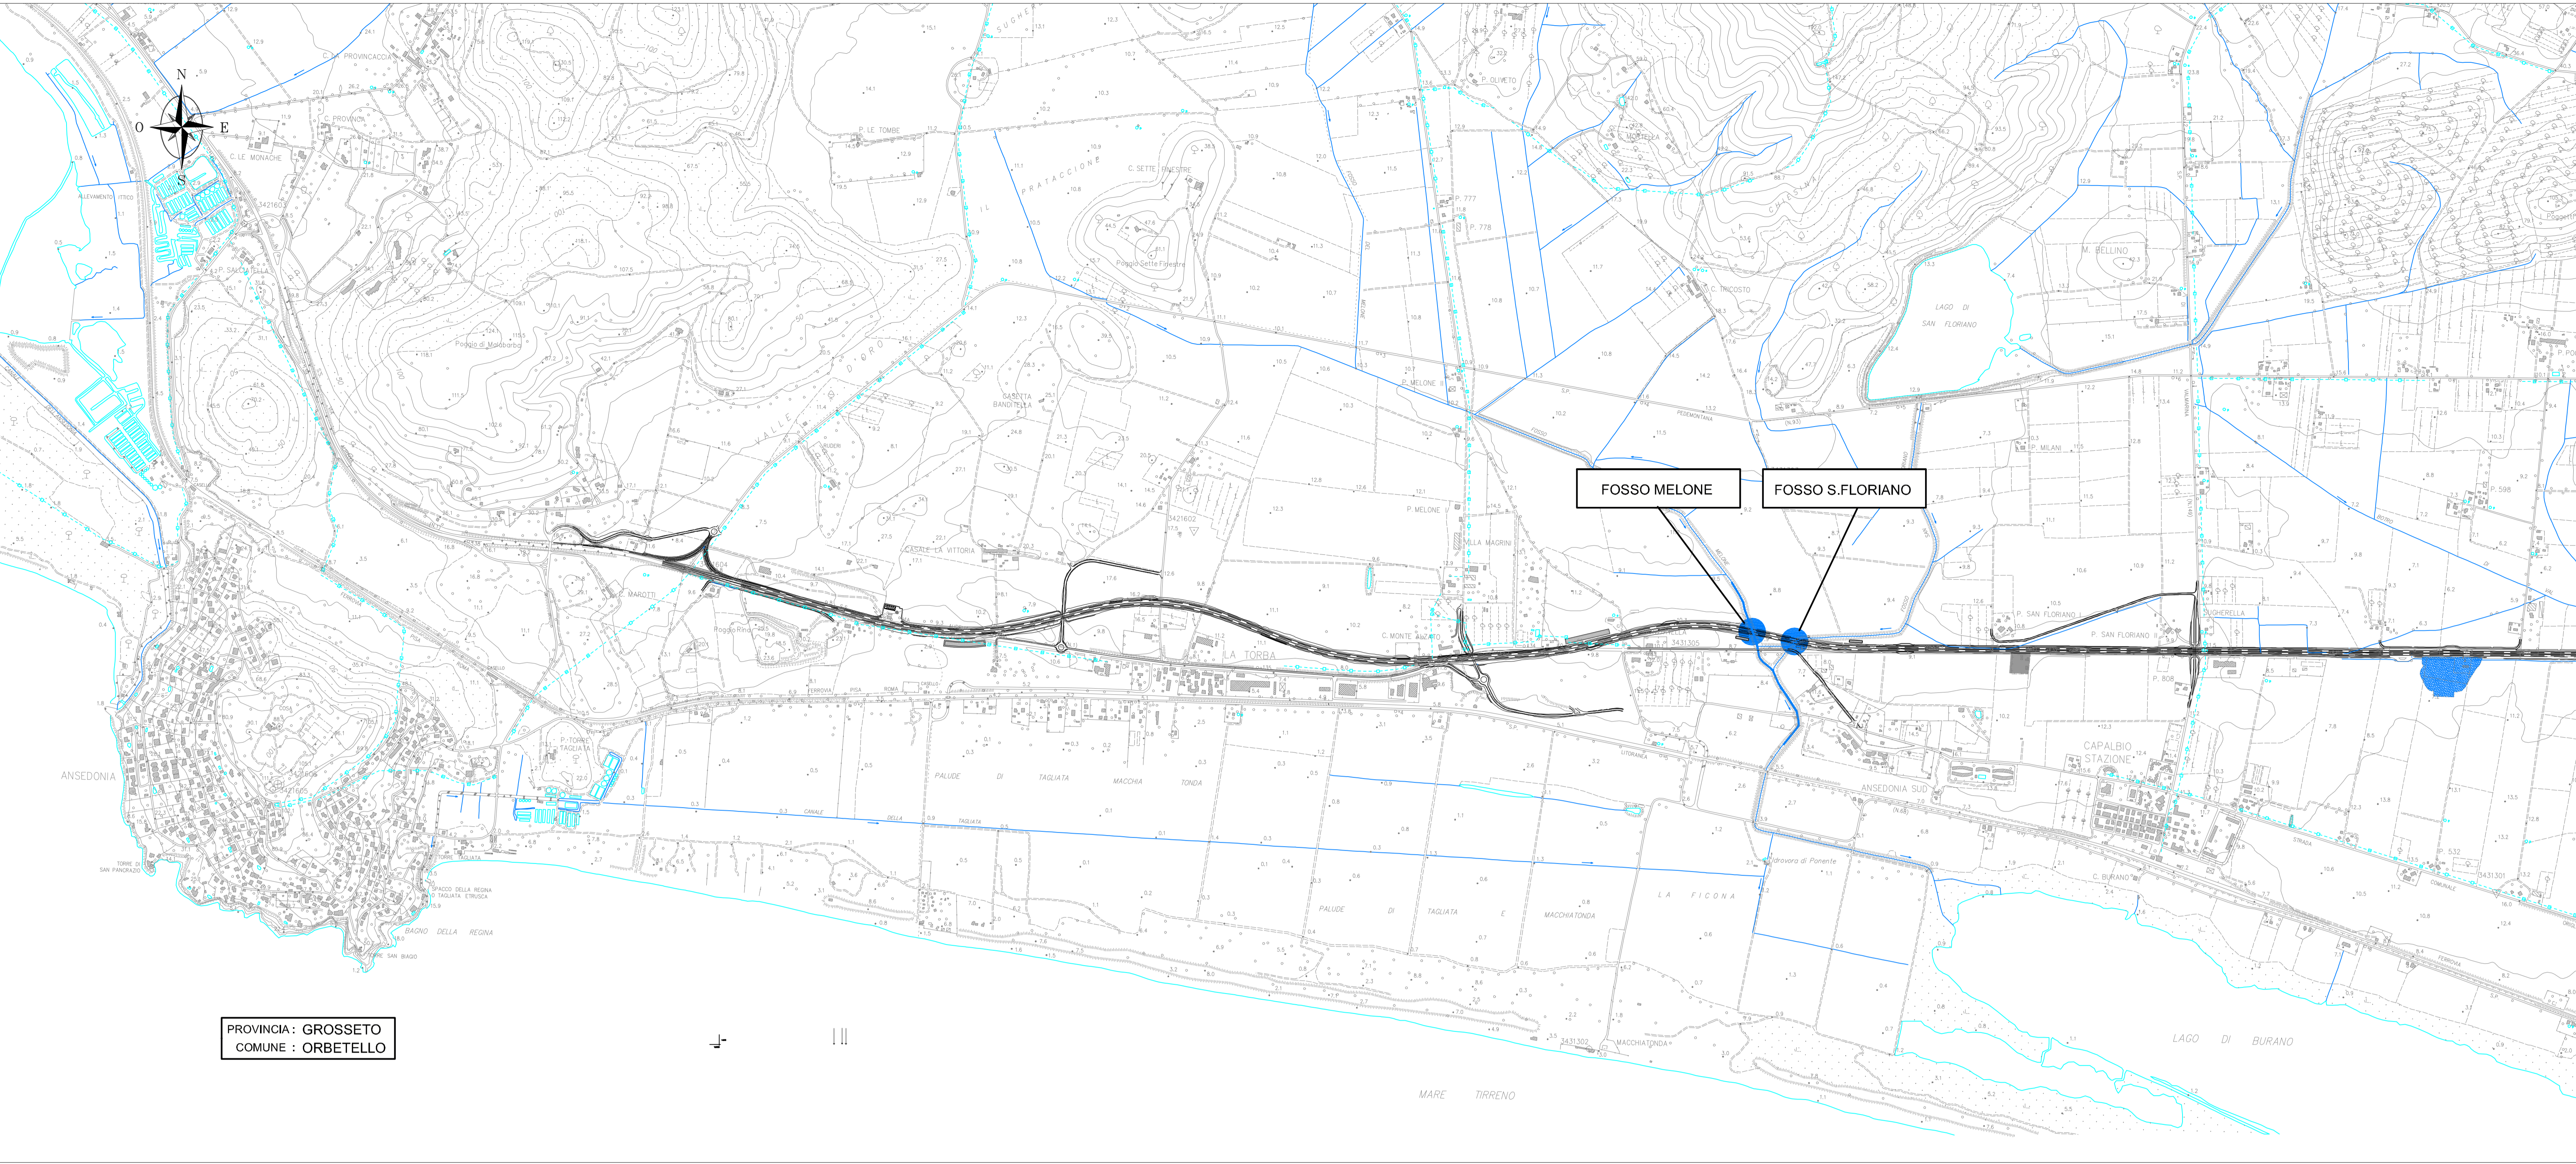

PROVINCIA : GROSSETO  
COMUNE : CAPALBIO

PROVINCIA : VITERBO  
COMUNE : MONTALTO DI CASTRO