





PLANIMETRIA DI PROGETTO
Scala 1:250

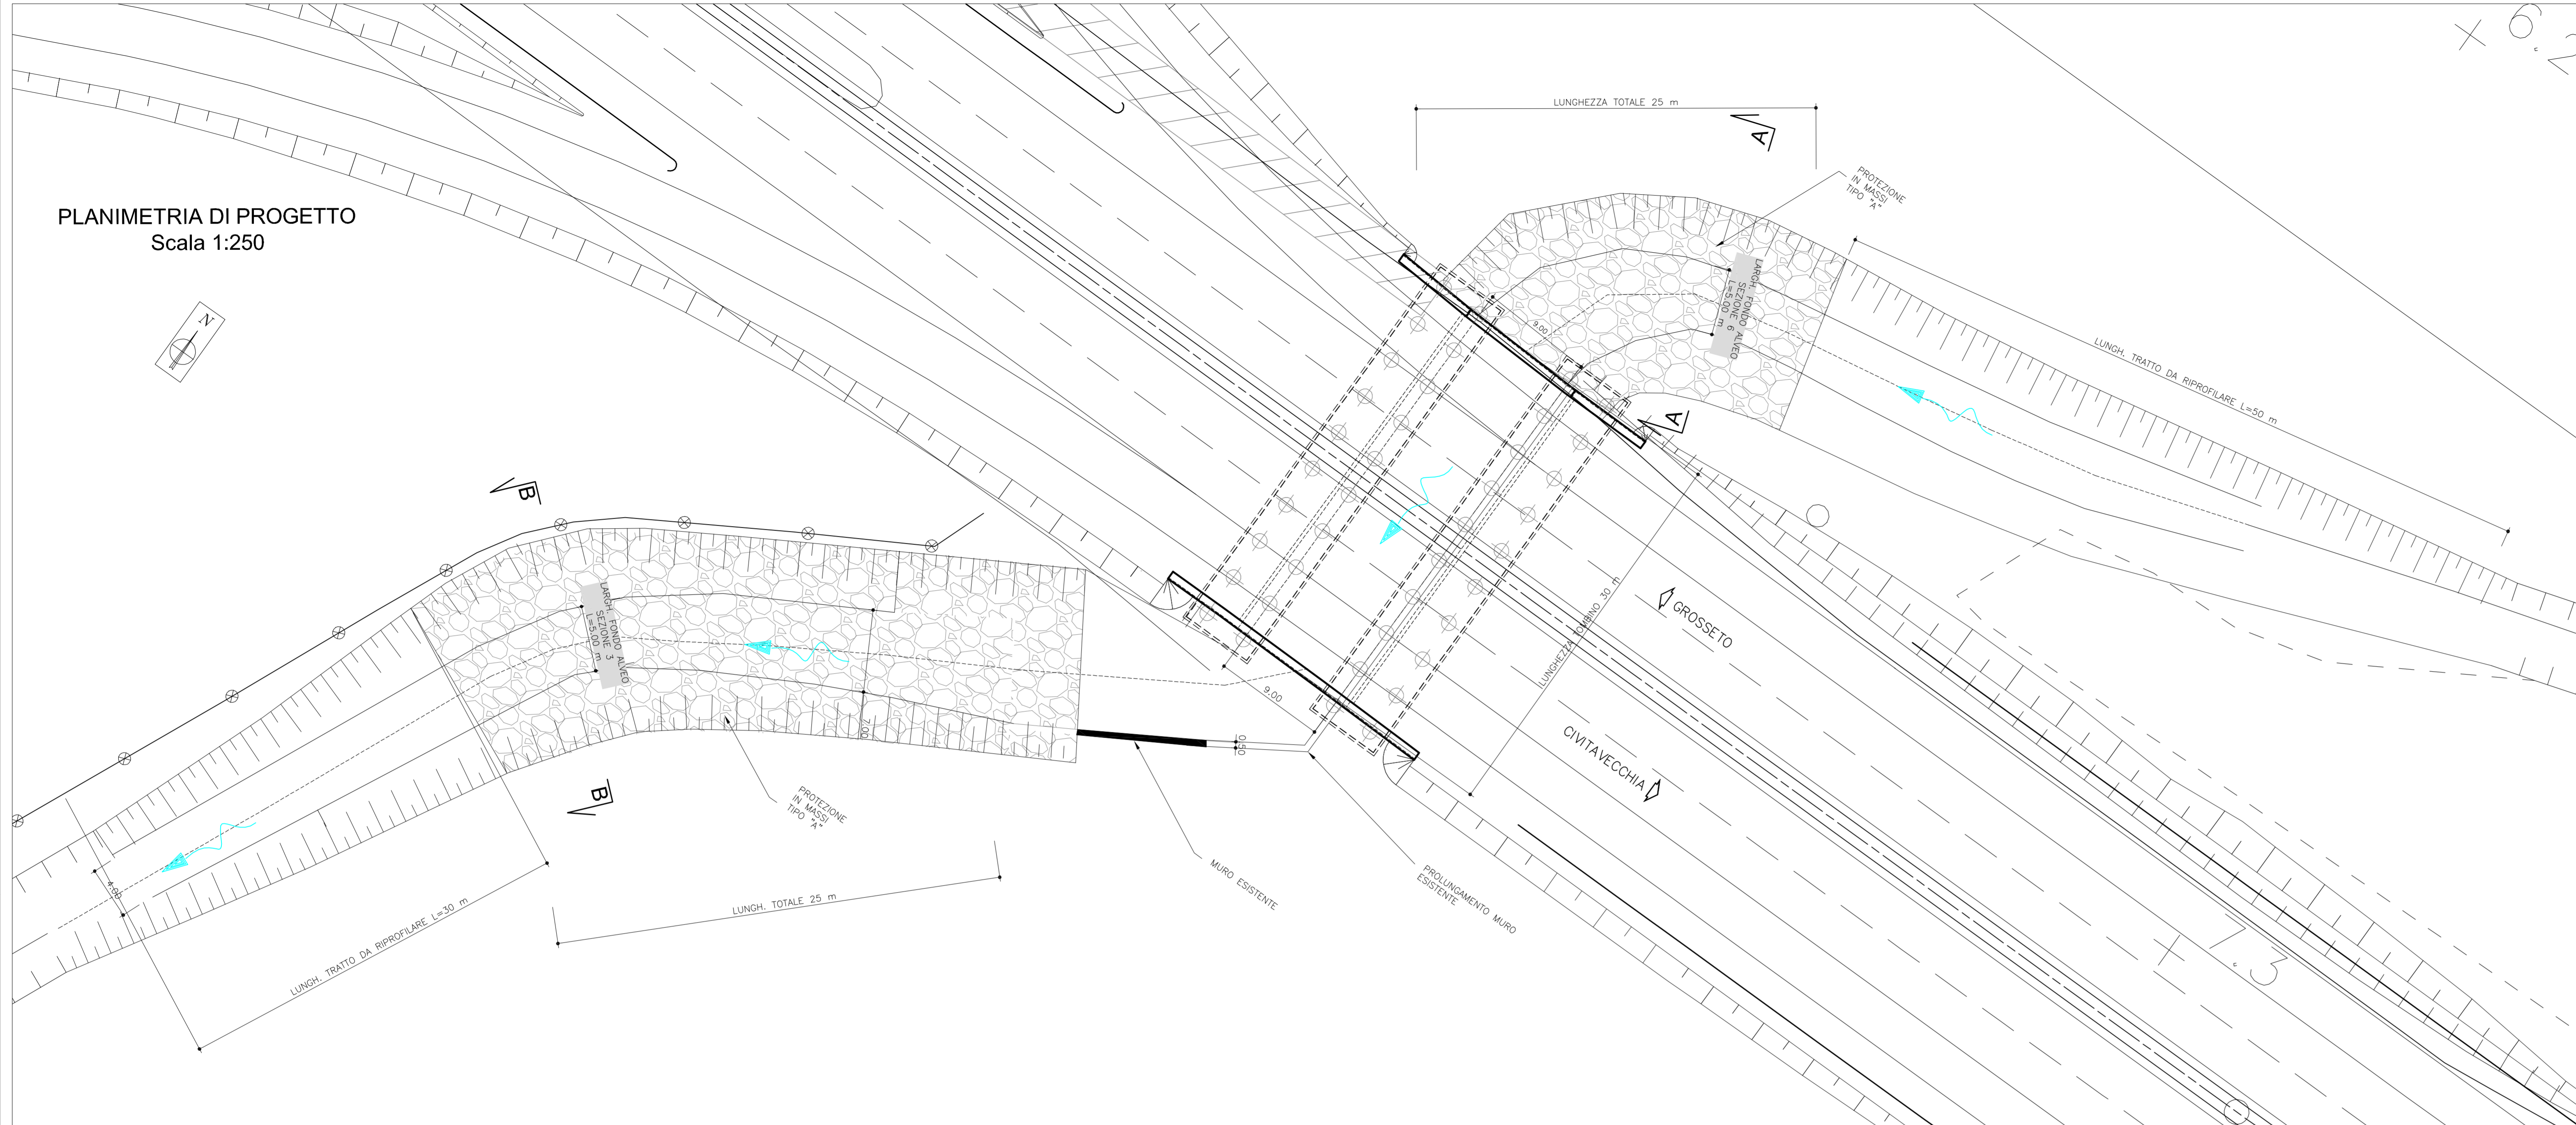

SEZIONE A-A

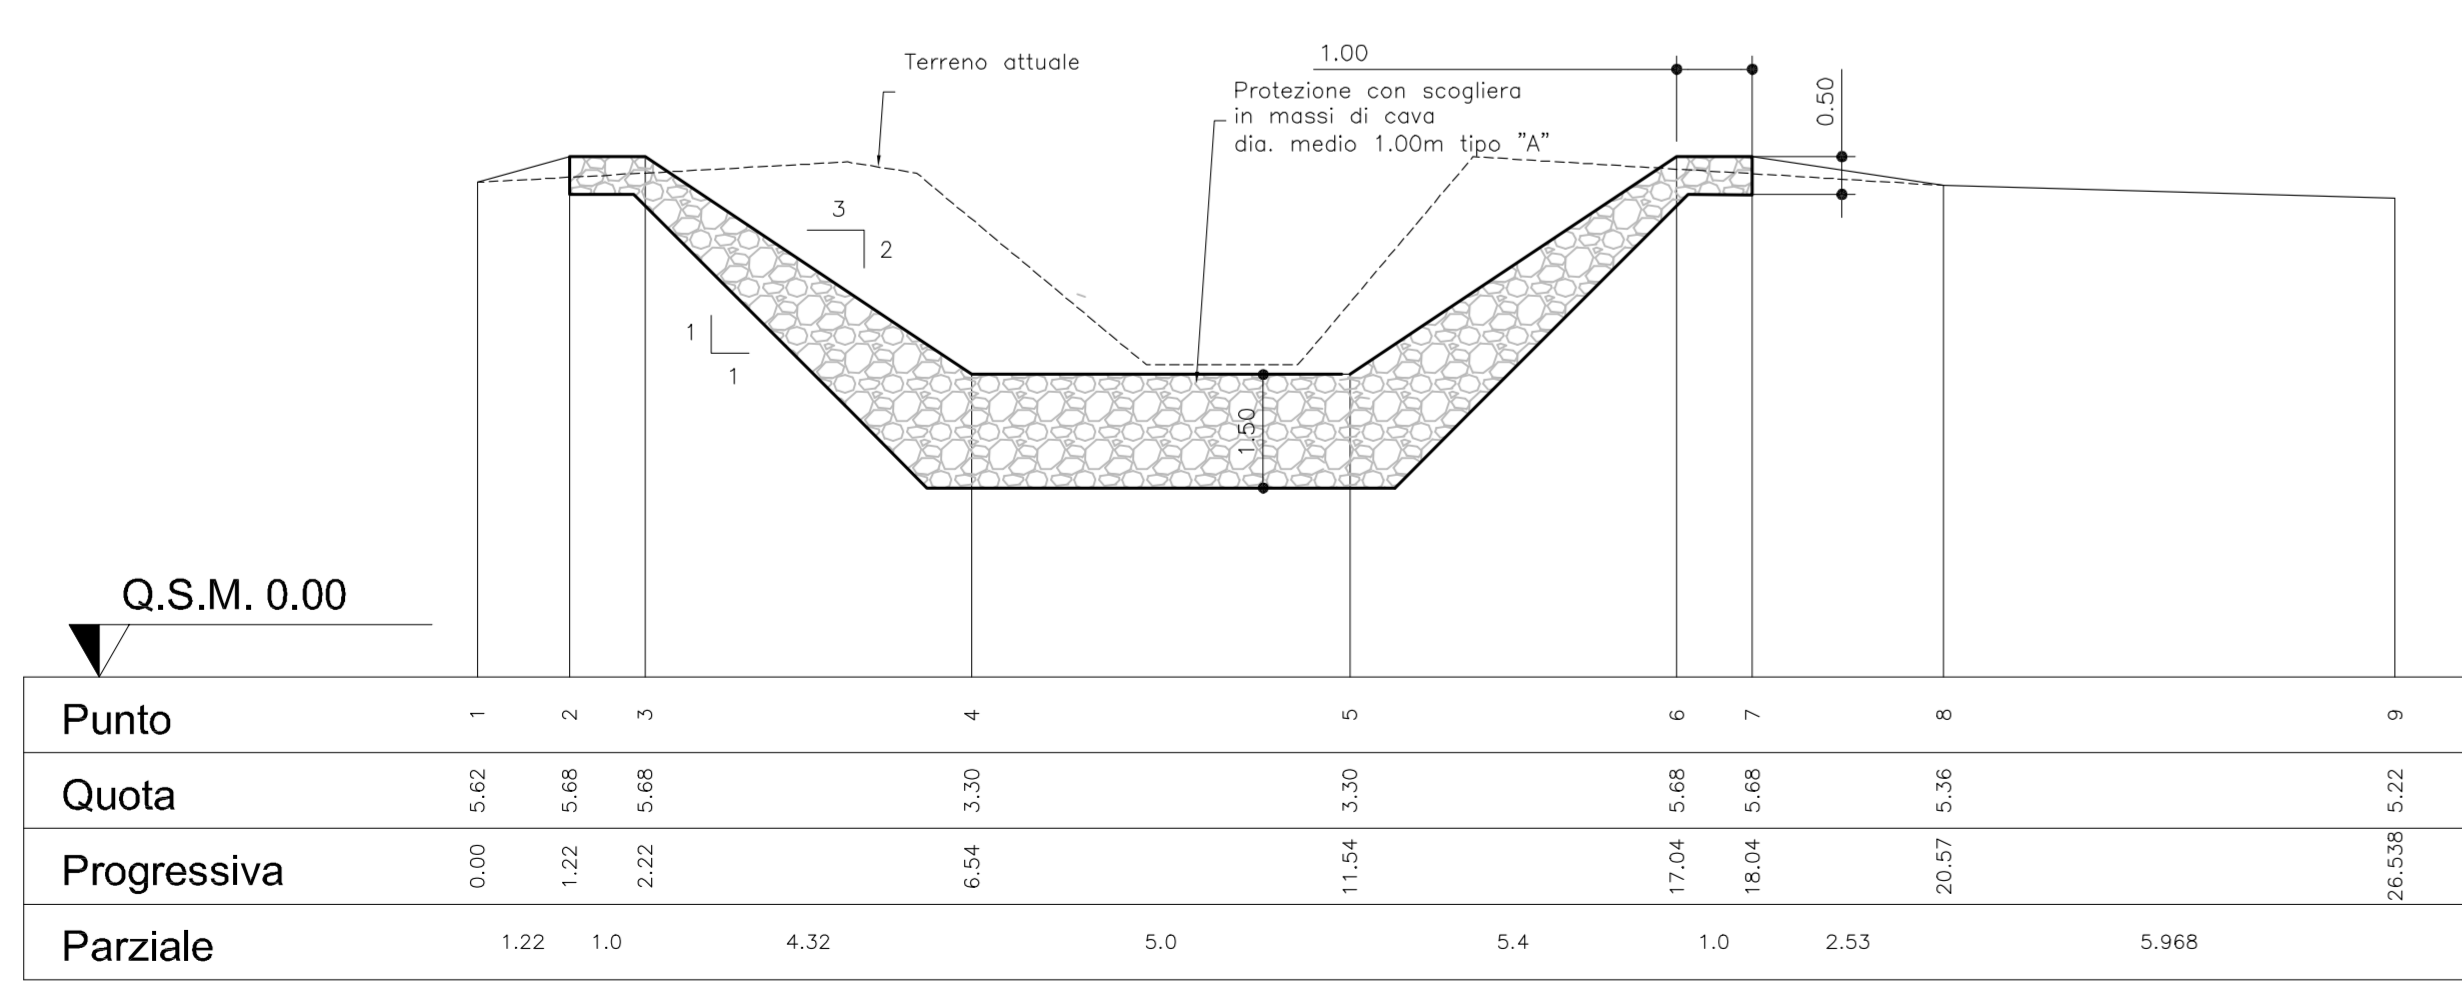

SEZIONE B-B

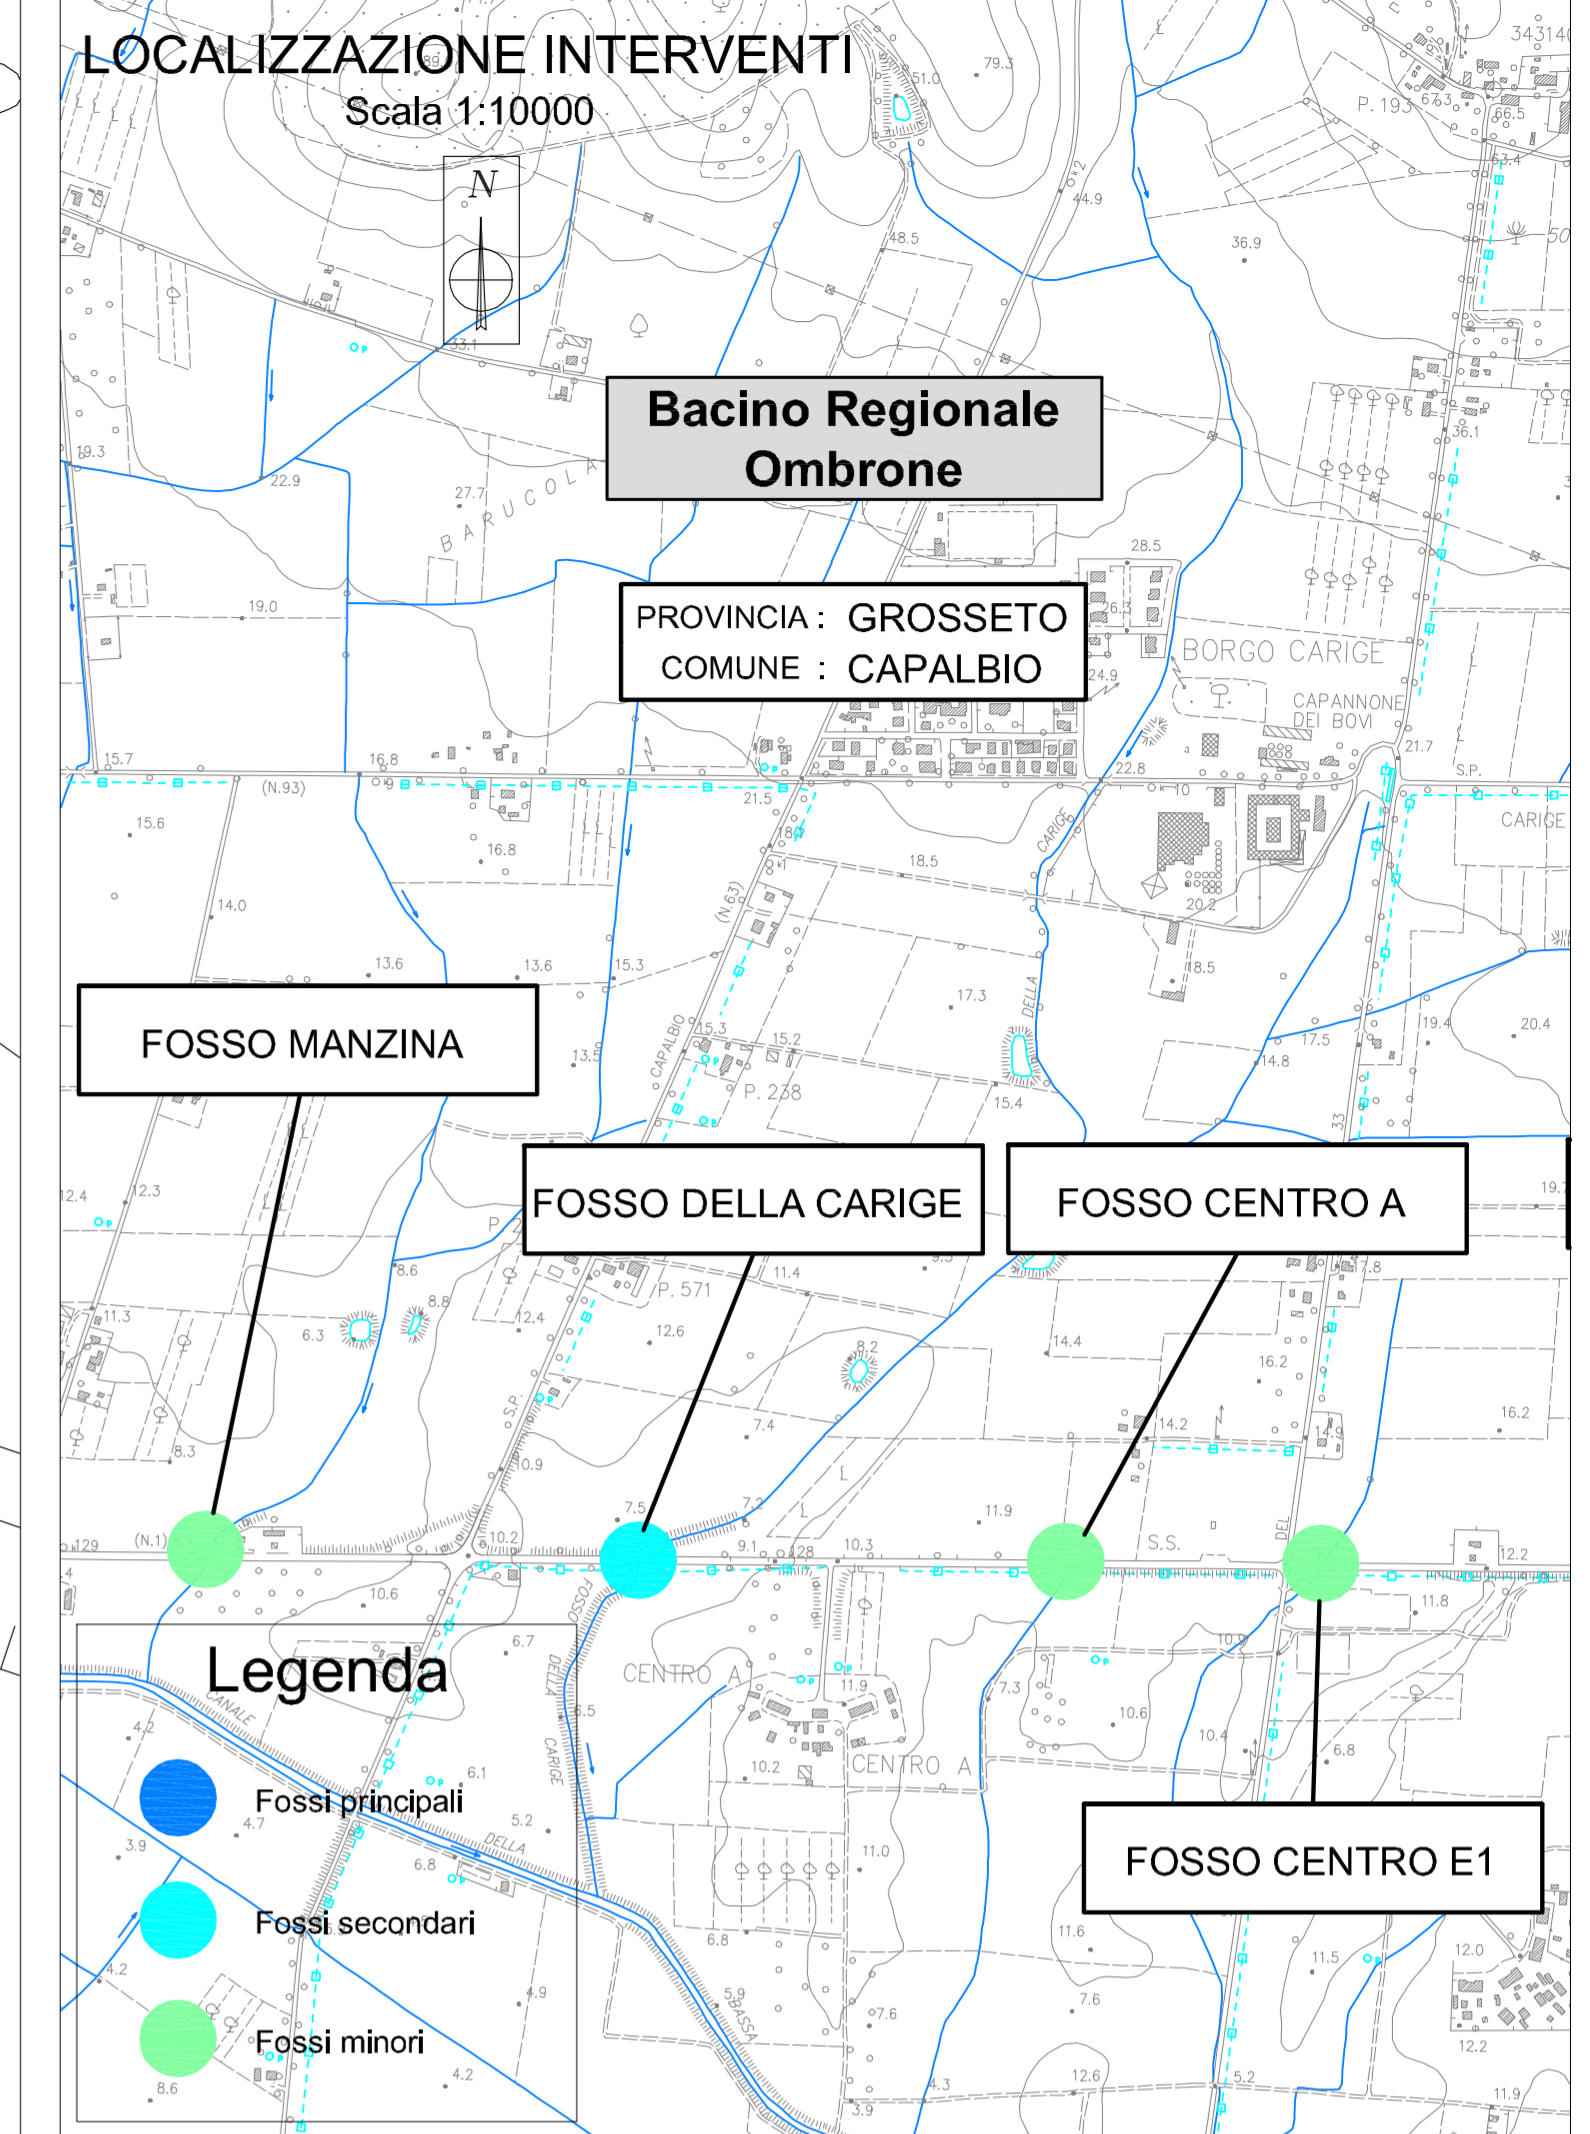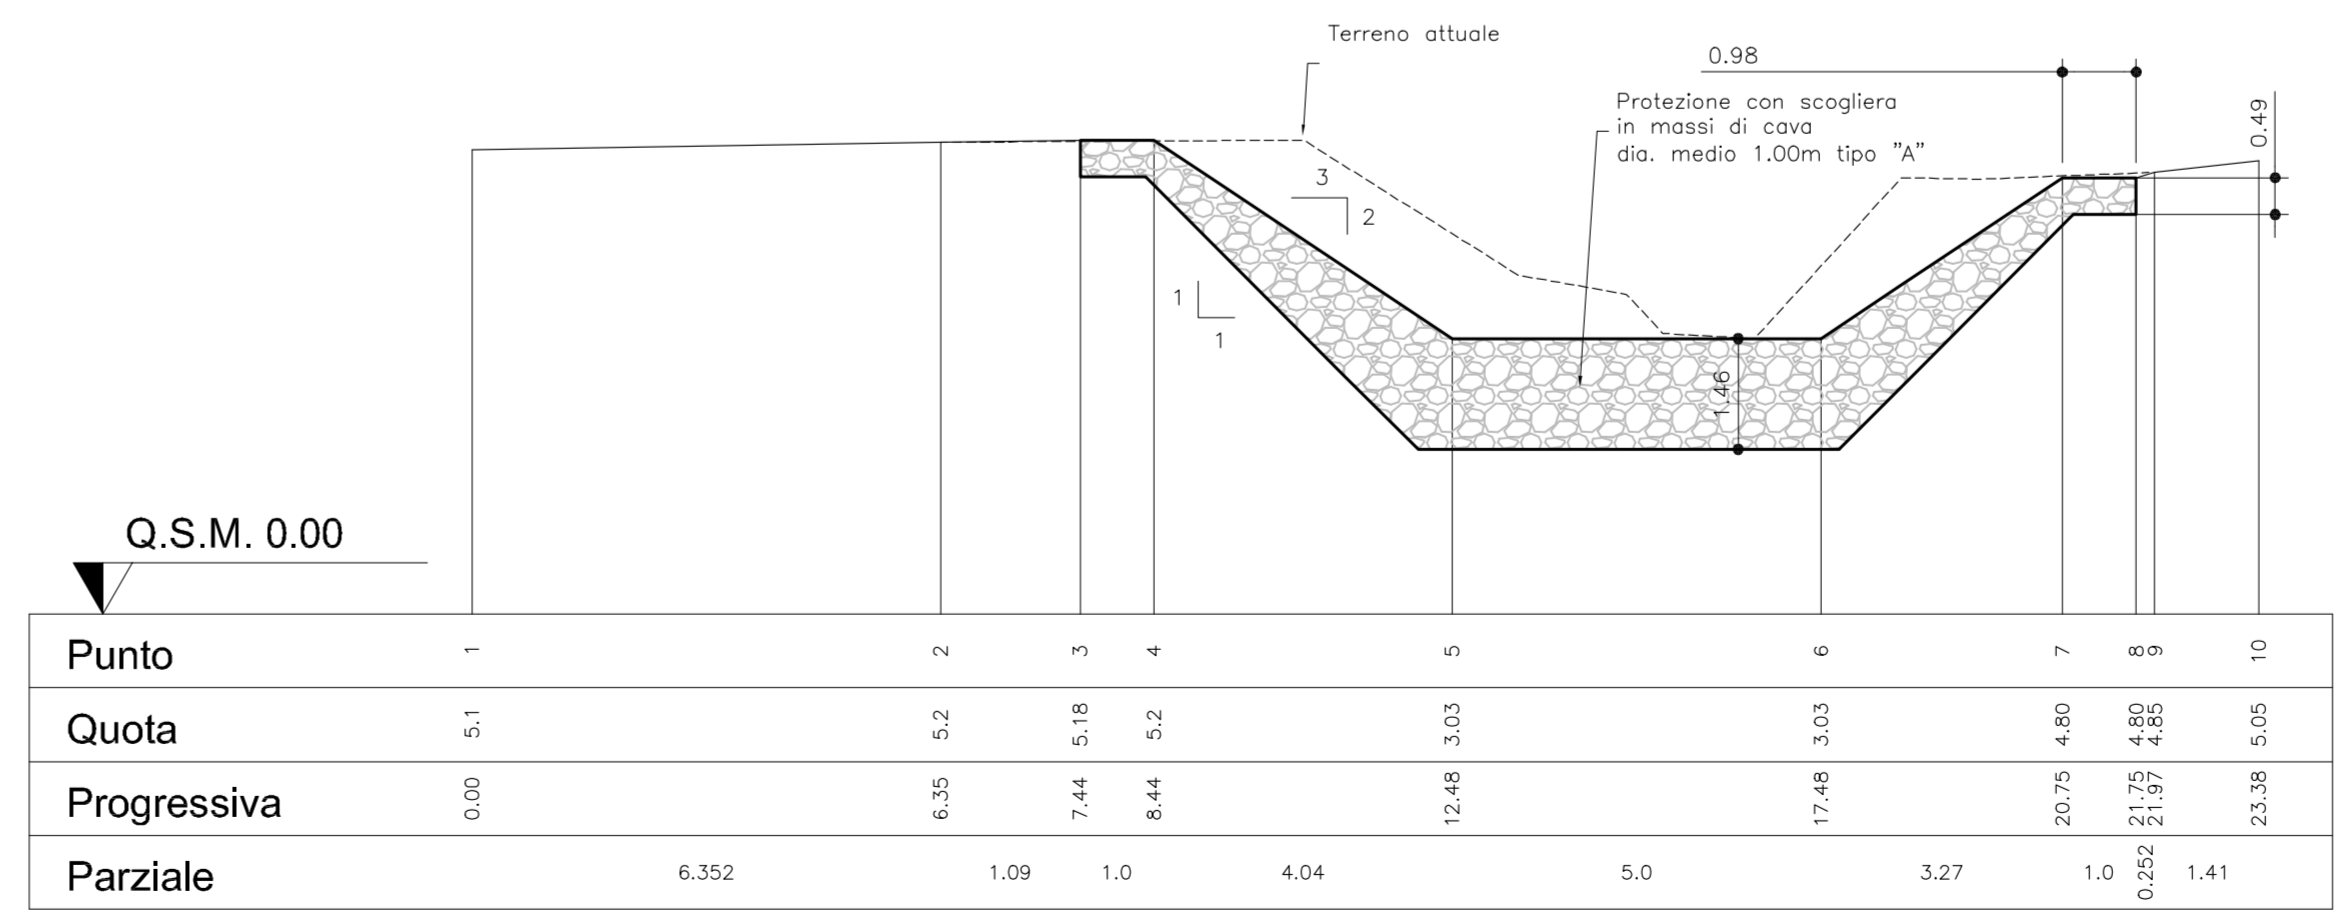

SAT Società Autostrada Tirrenica p.A.
GRUPPO AUTOSTRADALE PER L'ITALIA S.p.A.

AUTOSTRADA (A12) : ROSIGNANO – CIVITAVECCHIA
LOTTO 5A
TRATTO: ANSEDONIA – PESCIA ROMANA

PROGETTO DEFINITIVO
INFRASTRUTTURA STRATEGICA DI PREMINENTE INTERESSE
NAZIONALE LE CUI PROCEDURE DI APPROVAZIONE SONO REGOLATE
DALL' ART. 161 DEL D.LGS. 163/2006

AU – CORPO AUTOSTRADALE
IDROLOGIA E IDRAULICA
INTERFERENZE IDROGRAFICHE
FOSSO DELLA CARIGE
SISTEMAZIONI IDRAULICHE

IL RESPONSABILE PROGETTAZIONE SPECIALISTICA Ing. Alessandro ARI Ord. Ingg. Milano N. 20015	IL RESPONSABILE INTEGRAZIONE PRESTAZIONI SPECIALISTICHE Ing. Alessandro ARI Ord. Ingg. Milano N. 20015 COORDINATORE GENERALE APS	IL DIRETTORE TECNICO Ing. Maurizio Torresi Ord. Ingg. Milano N. 16492 RESPONSABILE DIREZIONE SVILUPPO INFRASTRUTTURE
RIFERIMENTO ELABORATO codice commessa: 1211214031	FILE n. progressivo DR008	DATA FEBBRAIO 2011
ELABORAZIONE GRAFICA A CURA DI: Ing. Luisa Bozzicalupo - O.I. Roma N.22685	ELABORAZIONE PROGETTUALE A CURA DI: Ing. Maurizio Torresi - O.I. Milano N. 16492	REVISIONE n. data
CONSALENZA A CURA DI:	ELABORAZIONE PROGETTUALE A CURA DI:	SCALA: VARIE
RESPONSABILE DI COMMESSA Ing. Giambattista Brancaccio Ord. Ingg. Roma N. 15710	VISTO DEL COMMITTENTE 	VISTO DEL CONCEDENTE