


Tav. 4a

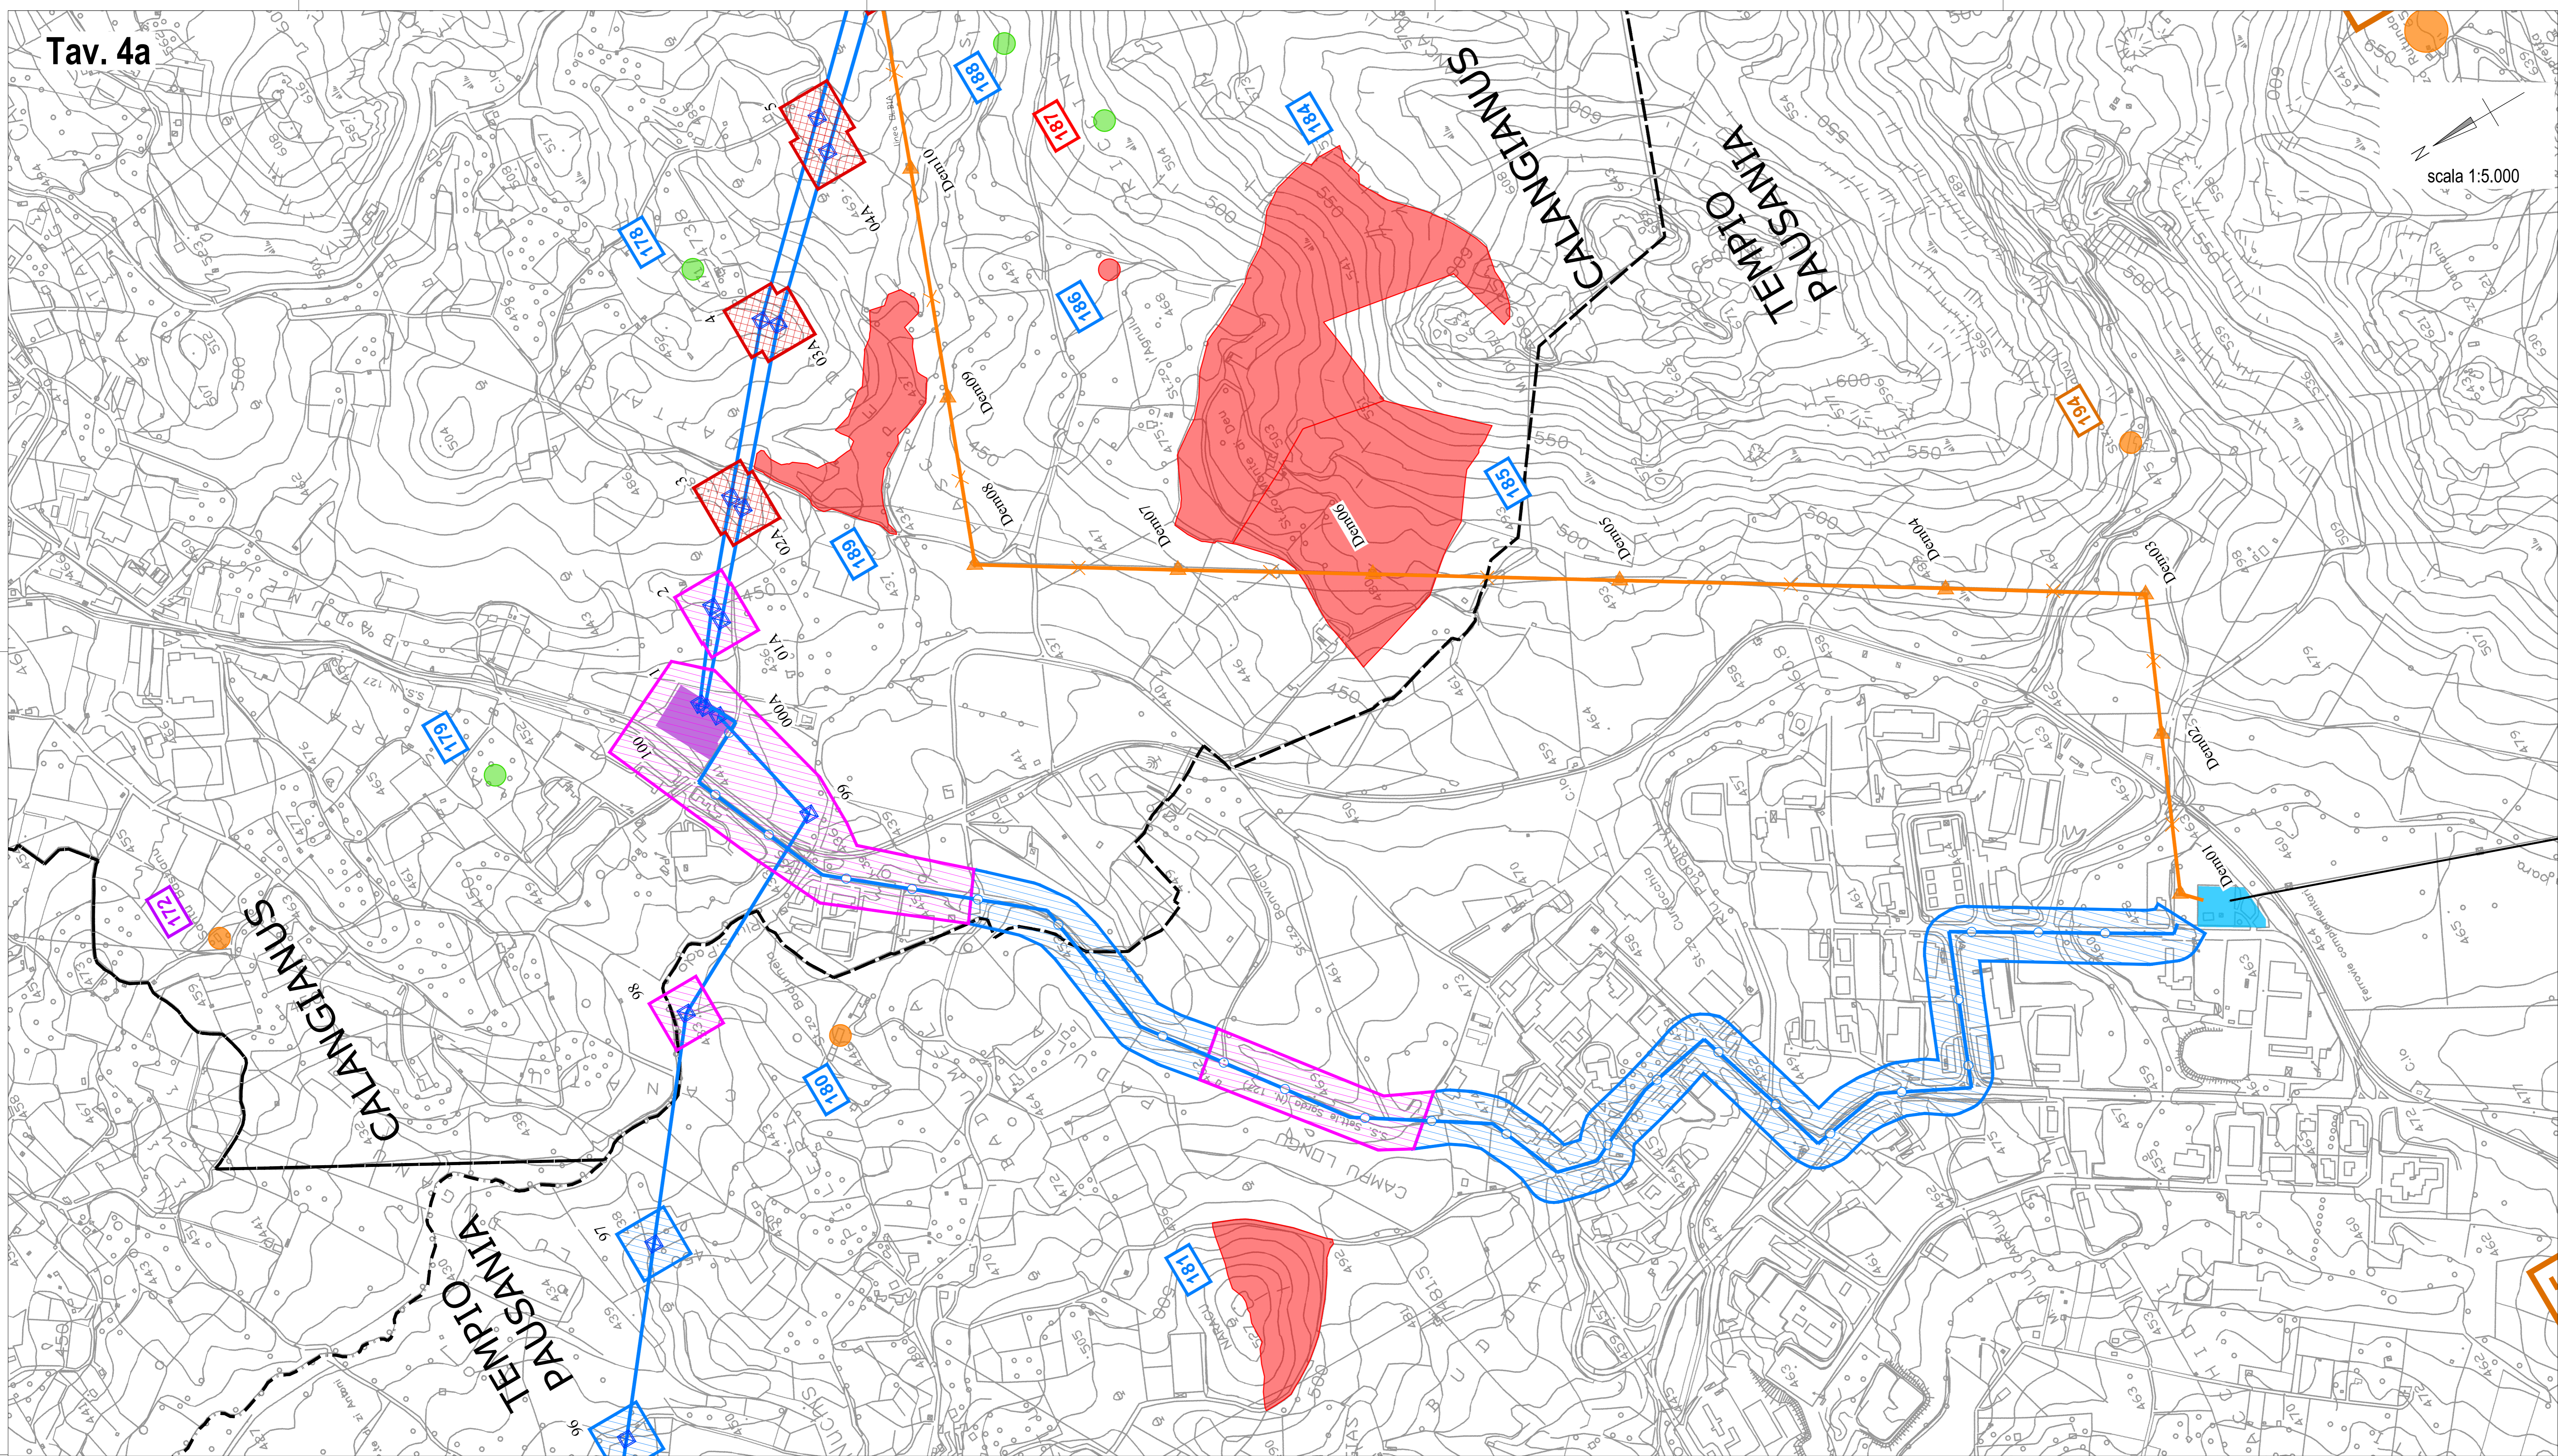

scala 1:5.000

LEGENDA:

- NUOVI ELETTRODOTTI INTERRATI 150KV
- NUOVI ELETTRODOTTI AERIE ST 150KV
- ELETTRODOTTI DA DEMOLIRE
- NUOVE STAZIONI ELETTRICHE DI TEMPIO E BUDDUSO
- STAZIONE ELETTRICA / CABINA PRIMARIA ESISTENTI
- LIMITI COMUNALI
- STRADA ROMANA CERTA
- STRADA ROMANA IPOTIZZATA
- LINEE ESISTENTI
- SITI SOGGETTI AL VINCOLO DEL PIANO PAESAGGISTICO REGIONALE
- AREE / SITI SOGGETTI A VINCOLO ARCHEOLOGICO (D.M. L. 1089 / 1939, art. 3)
- SITI NON SOGGETTI A VINCOLO

CODICE IDENTIFICATIVO DELLE PRESENZE

YY = numero progressivo elemento


CRONOLOGIA

- YY: ETÀ PRE-PROTOSTORICA
- RY: ETÀ ROMANA
- MY: ETÀ MEDIEVALE
- MY: ETÀ MODERNA
- YY: INSEDIAMENTO PLURISTRATIFICATO
- YY: ETÀ NON IDENTIFICATA


RISCHIO ARCHEOLOGICO RELATIVO

- AREA DI RISCHIO RELATIVO ALTO
- AREA DI RISCHIO RELATIVO MEDIO-ALTO
- AREA DI RISCHIO RELATIVO MEDIO
- AREA DI RISCHIO RELATIVO MEDIO-BASSO
- AREA DI RISCHIO RELATIVO BASSO
- AREA DI RISCHIO RELATIVO NULLO

Tav. 4b

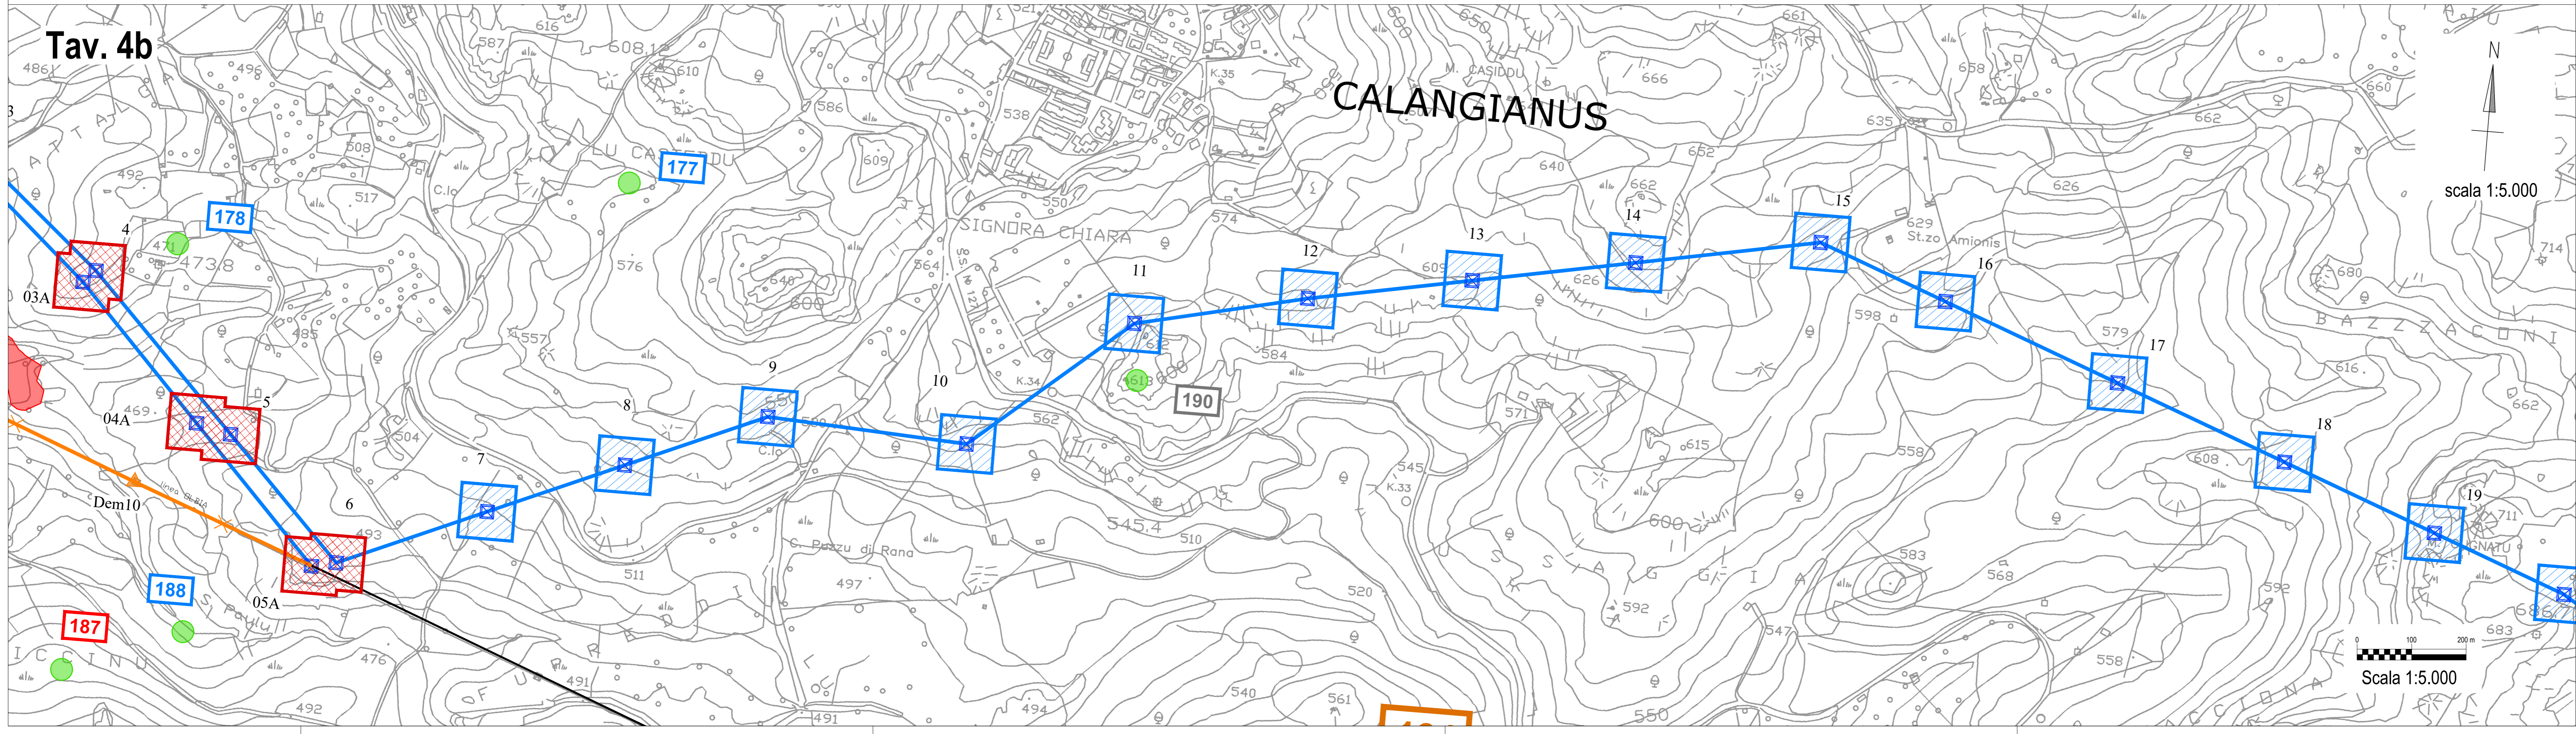

scala 1:5.000

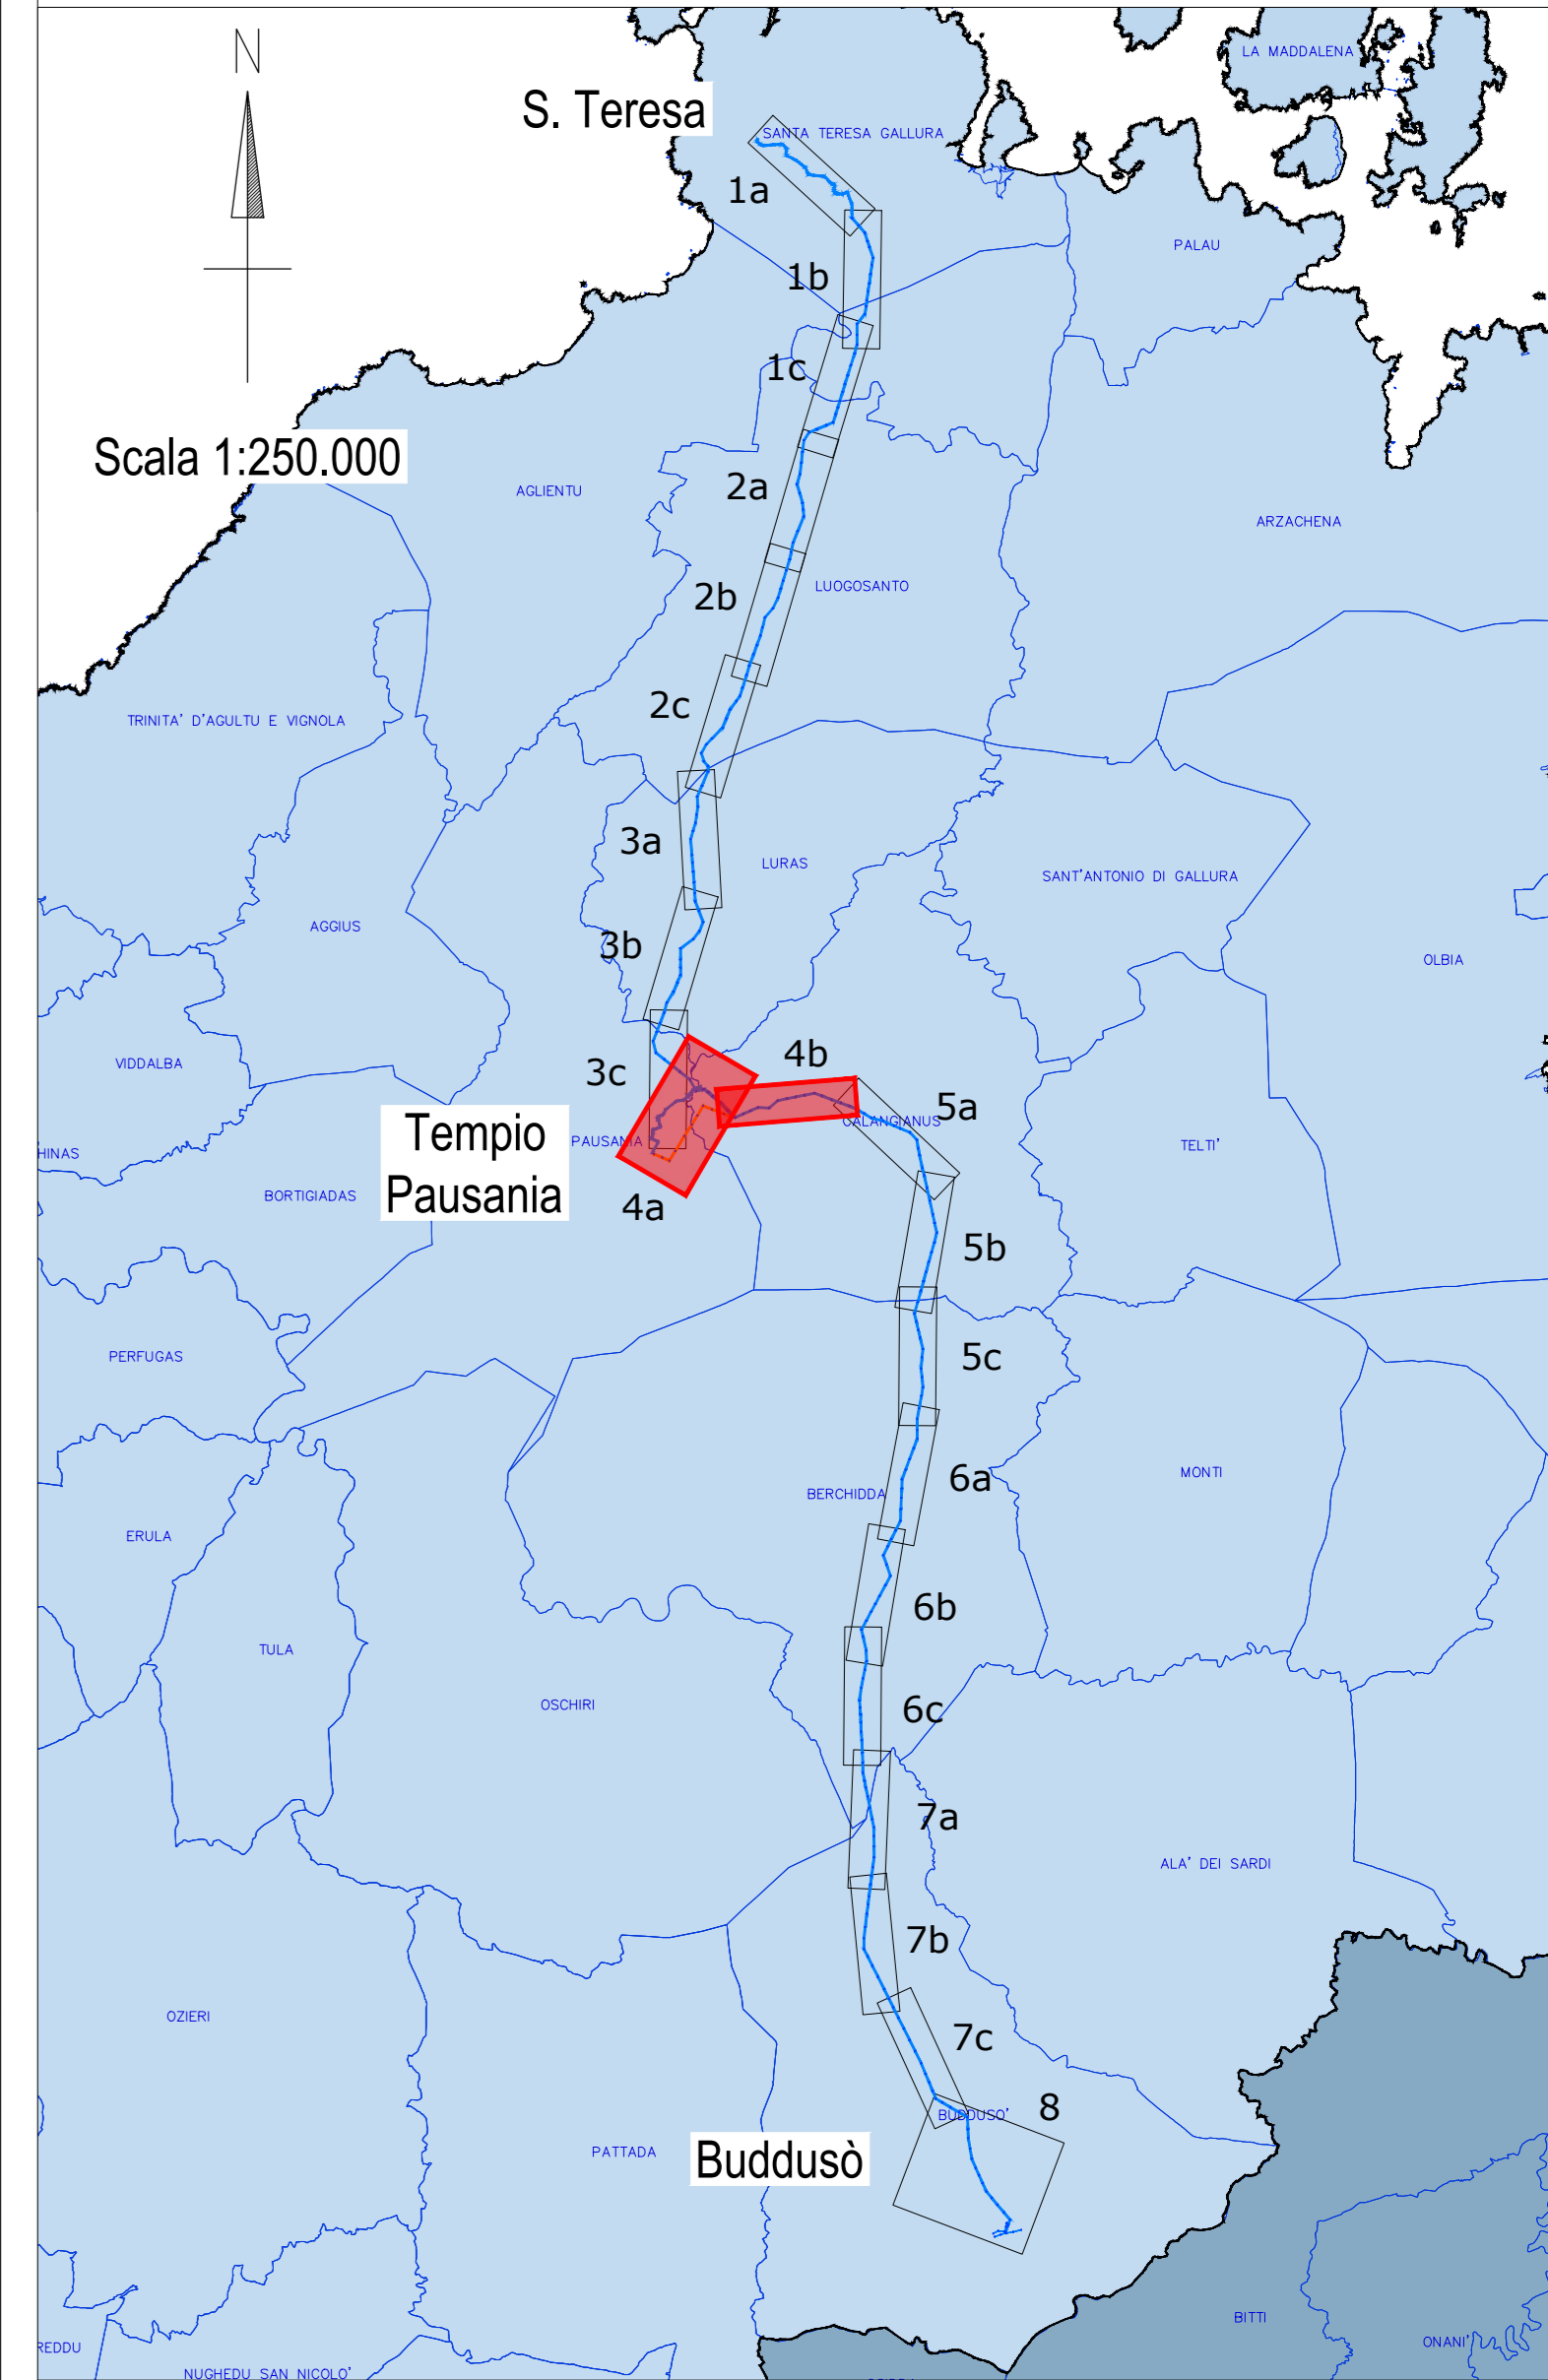

Cooperativa Archeologia

EDIZIONE	00	2010/2018	Prima emissione	G.F. Poccellini	
N. DATA			DESCRIZIONE	ELABORATO	
REVISIONI					
00	2010/2018	Accettata versione 00		V. Pedacchini	N. Rivabene
N. DATA			DESCRIZIONE	ESAMINATO	ACCETTATO

NUMERO E DATA ORIGINE: LGA 400008763 del 20.08.2018

MOTIVO DELL'INVIO: PER ACCETTAZIONE PER INFORMAZIONI

CODIFICA ELABORATO: DEHX08010BIAM02731_04

TITOLO ELABORATO: REALIZZAZIONE NUOVI ELETTRODOTTI A 150KV "SANTA TERESA-TEMPIO" E "TEMPIO-BUDDUSO" E RELATIVI RACCORDI LINEE

Relazione archeologica

CARTA DEL RISCHIO ARCHEOLOGICO RELATIVO

NOME DEL FILE	SCALA CAD	FORMATO	SCALA	FOGLIO
DEHX08010BIAM02731_04.pdf	1 unità = 1 mm	A0	1:5.000	4/8

Questo documento contiene informazioni di proprietà Terma Spa e deve essere utilizzato esclusivamente dal destinatario in relazione alle finalità per le quali è stato ricevuto. È vietata qualsiasi forma di riproduzione o divulgazione senza l'esplicito consenso di Terma Spa. This document contains information proprietary to TERMA S.p.A. and it will have to be used exclusively for the purposes for which it has been furnished. Whichever kind of spreading or reproduction without the written permission of TERMA S.p.A. is prohibited.