


COMUNE DI MELENDUGNO Frazione San Foca

**REGIONE PUGLIA**

**PORTO DI SAN FOCA S.P.A.**  
Porto Turistico-Stazionamento

PROGETTO DEFINITIVO PER L'AMPLIAMENTO E COMPLETAMENTO  
DEL PORTO DI SAN FOCA ADEGUATO ALLE RISULTANZE DELLE  
PROVE SUL MODELLO FISICO REALIZZATO DAL POLITECNICO DI BARI



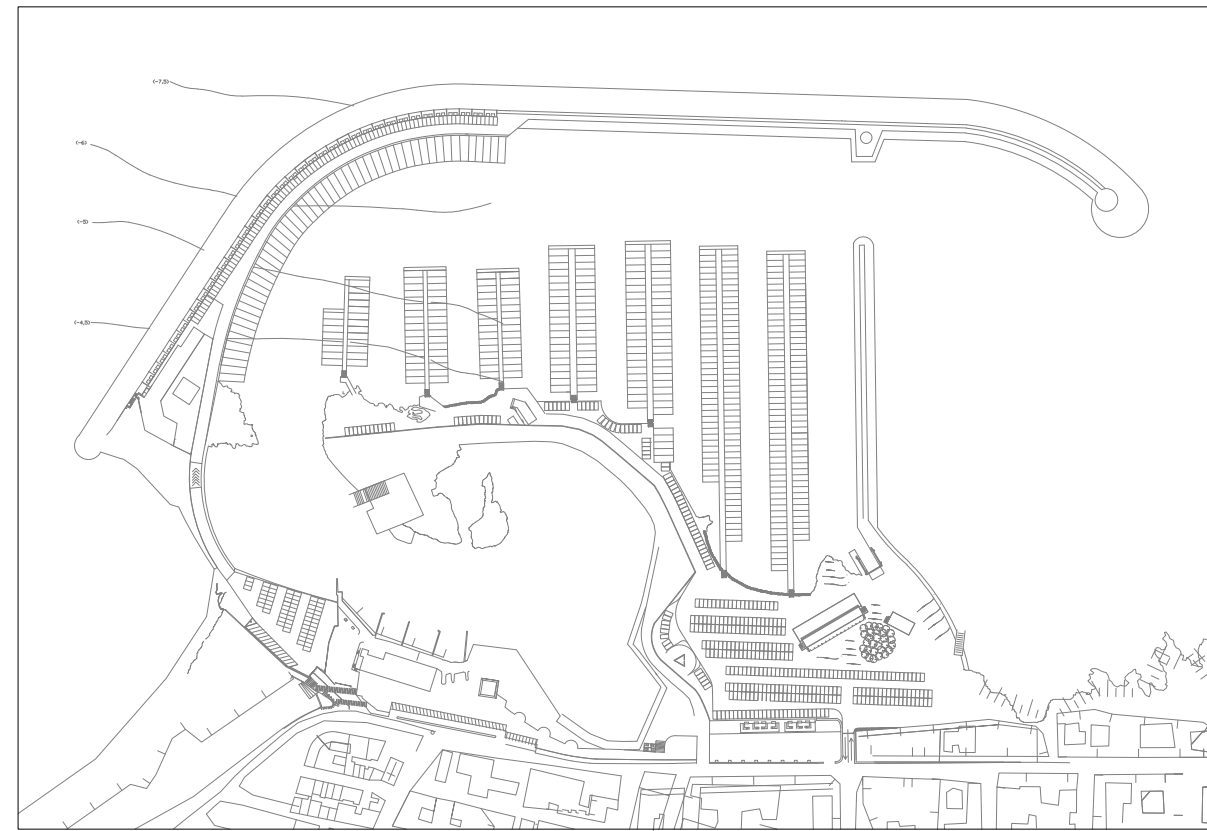


COROGRAFIA DEL PARAGGIO CON INDICAZIONE  
DEI SETTORI DI TRAVERSIA

PROGETTISTI  
Ing. Antonio Candido Ing. Donato Candido Ing. Luigi Del Grosso Ing. Franco Gallo



SETTEMBRE 2018 INT.TAV. 3 Rev.

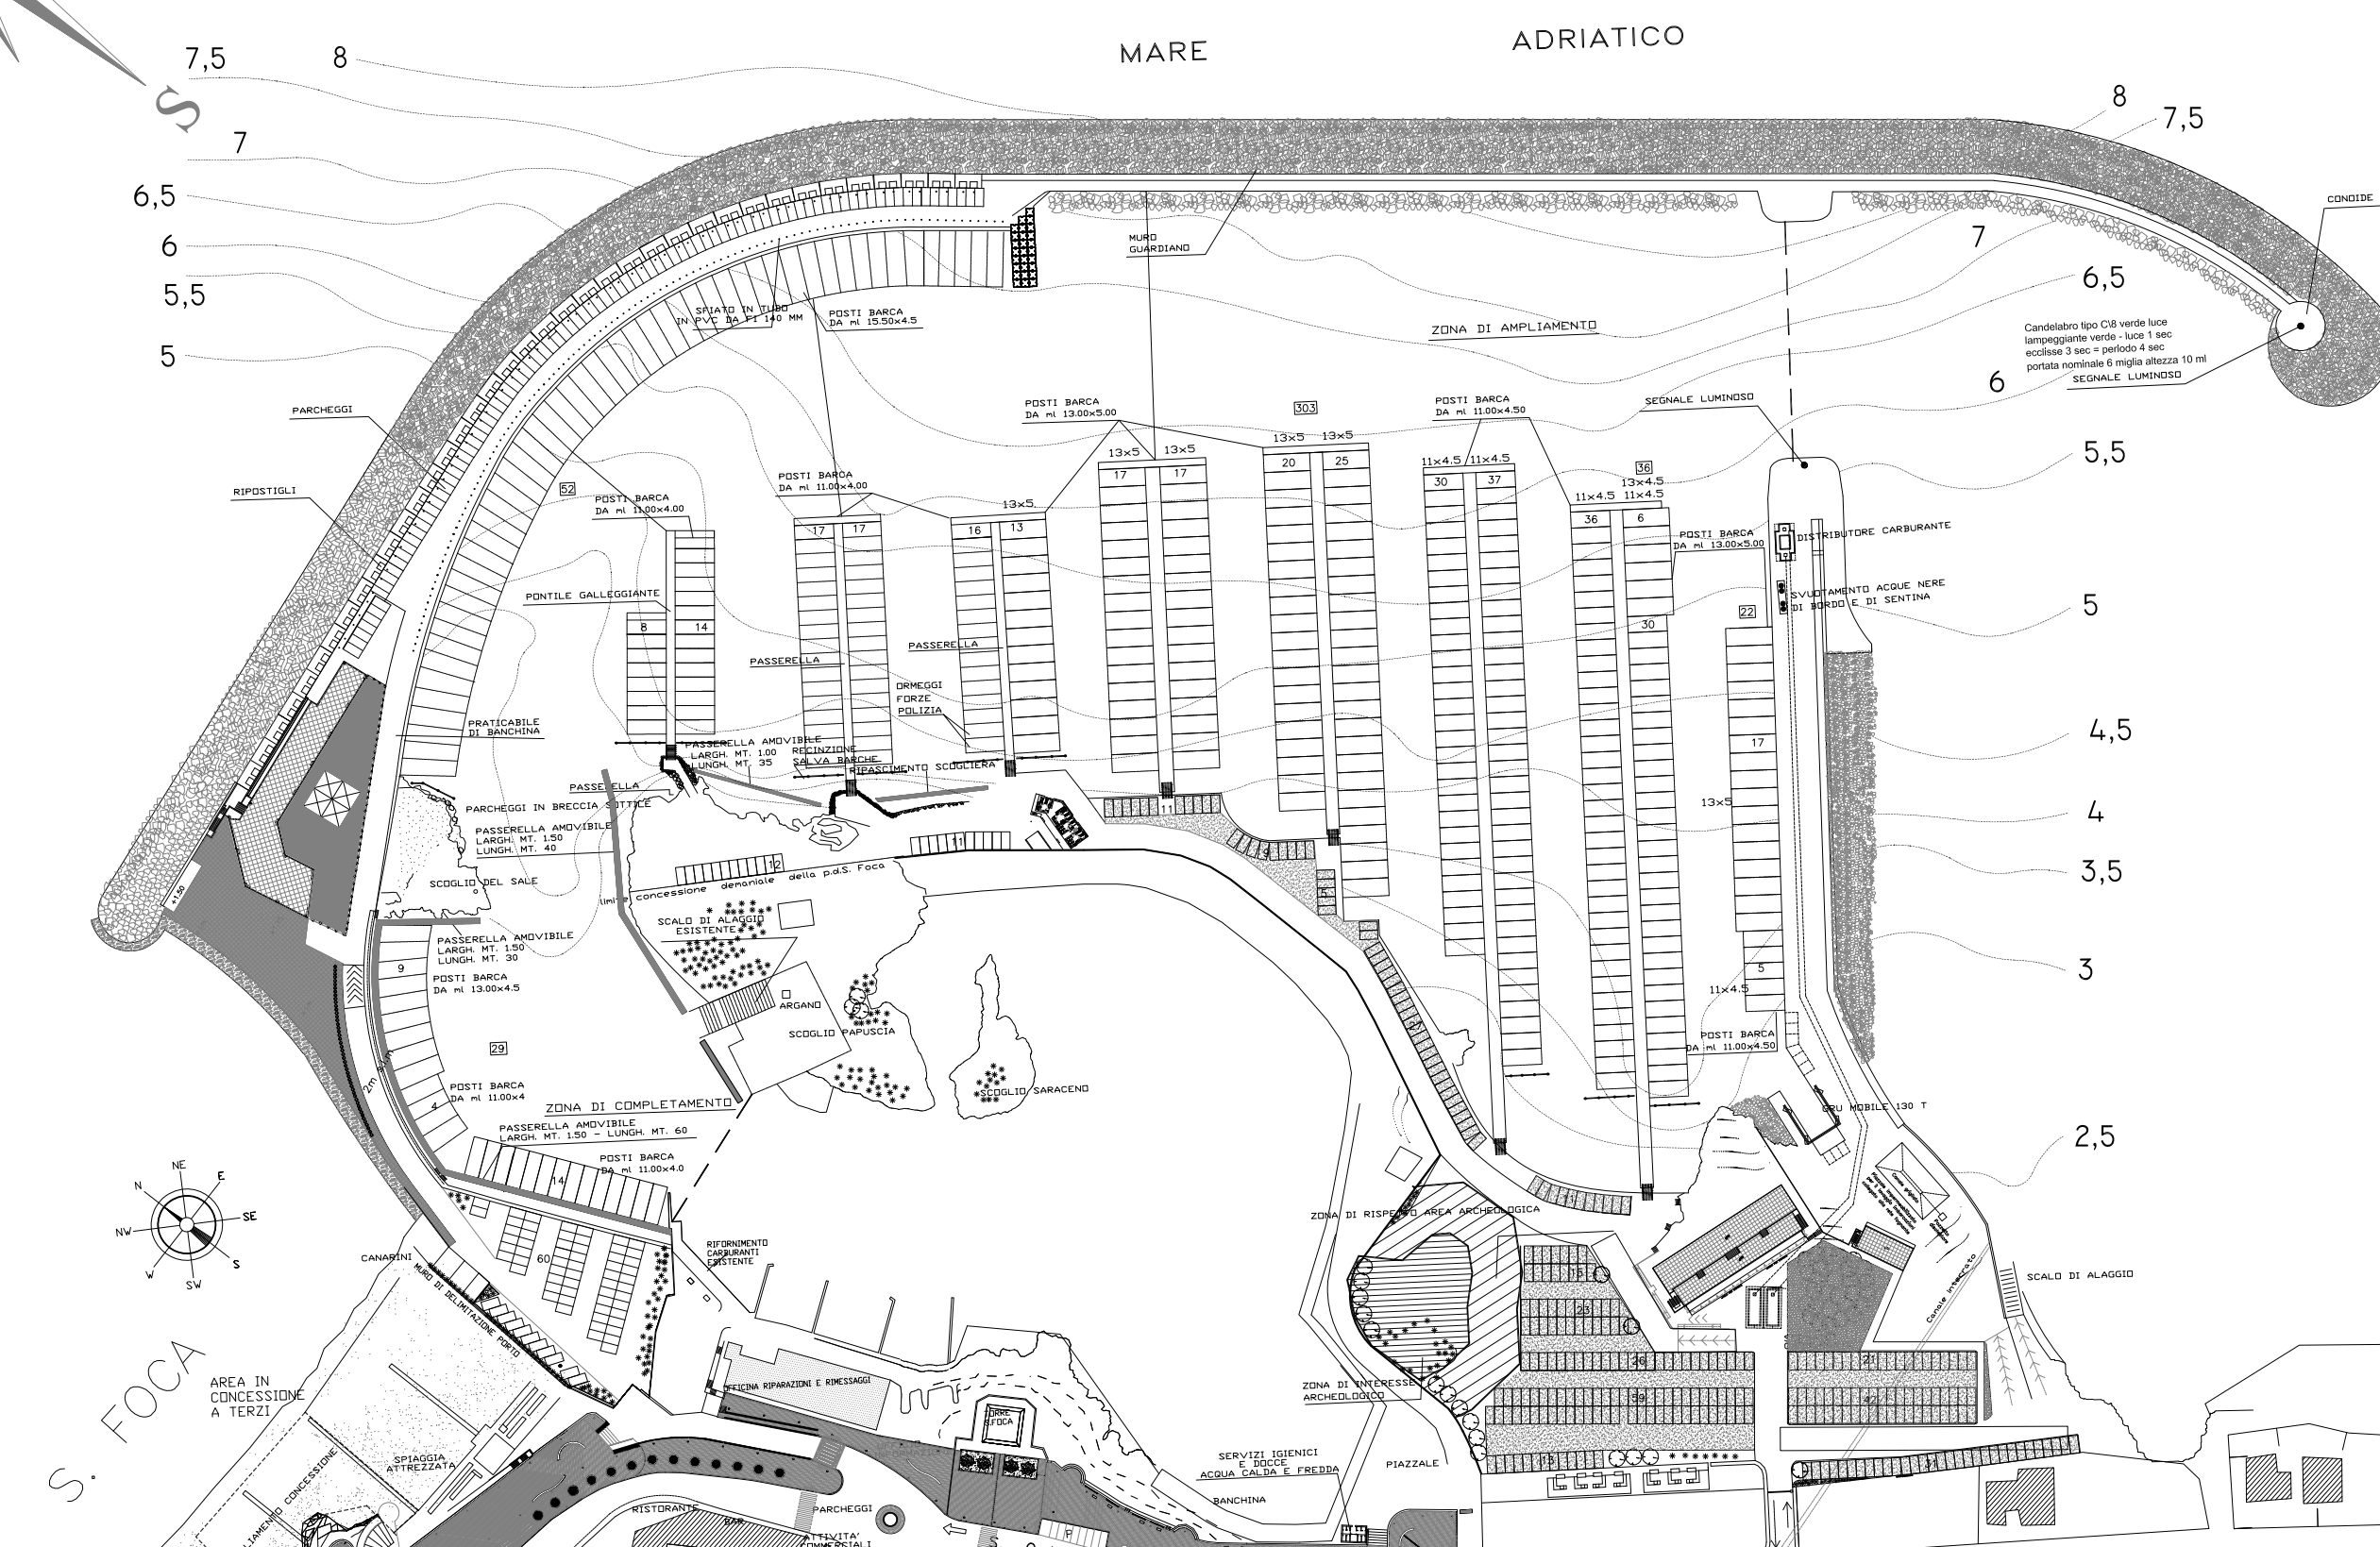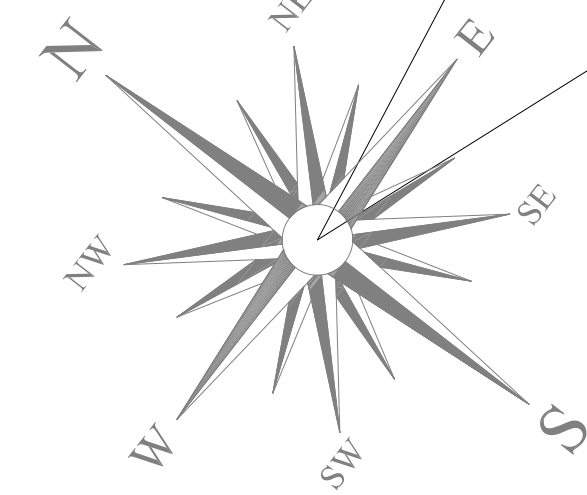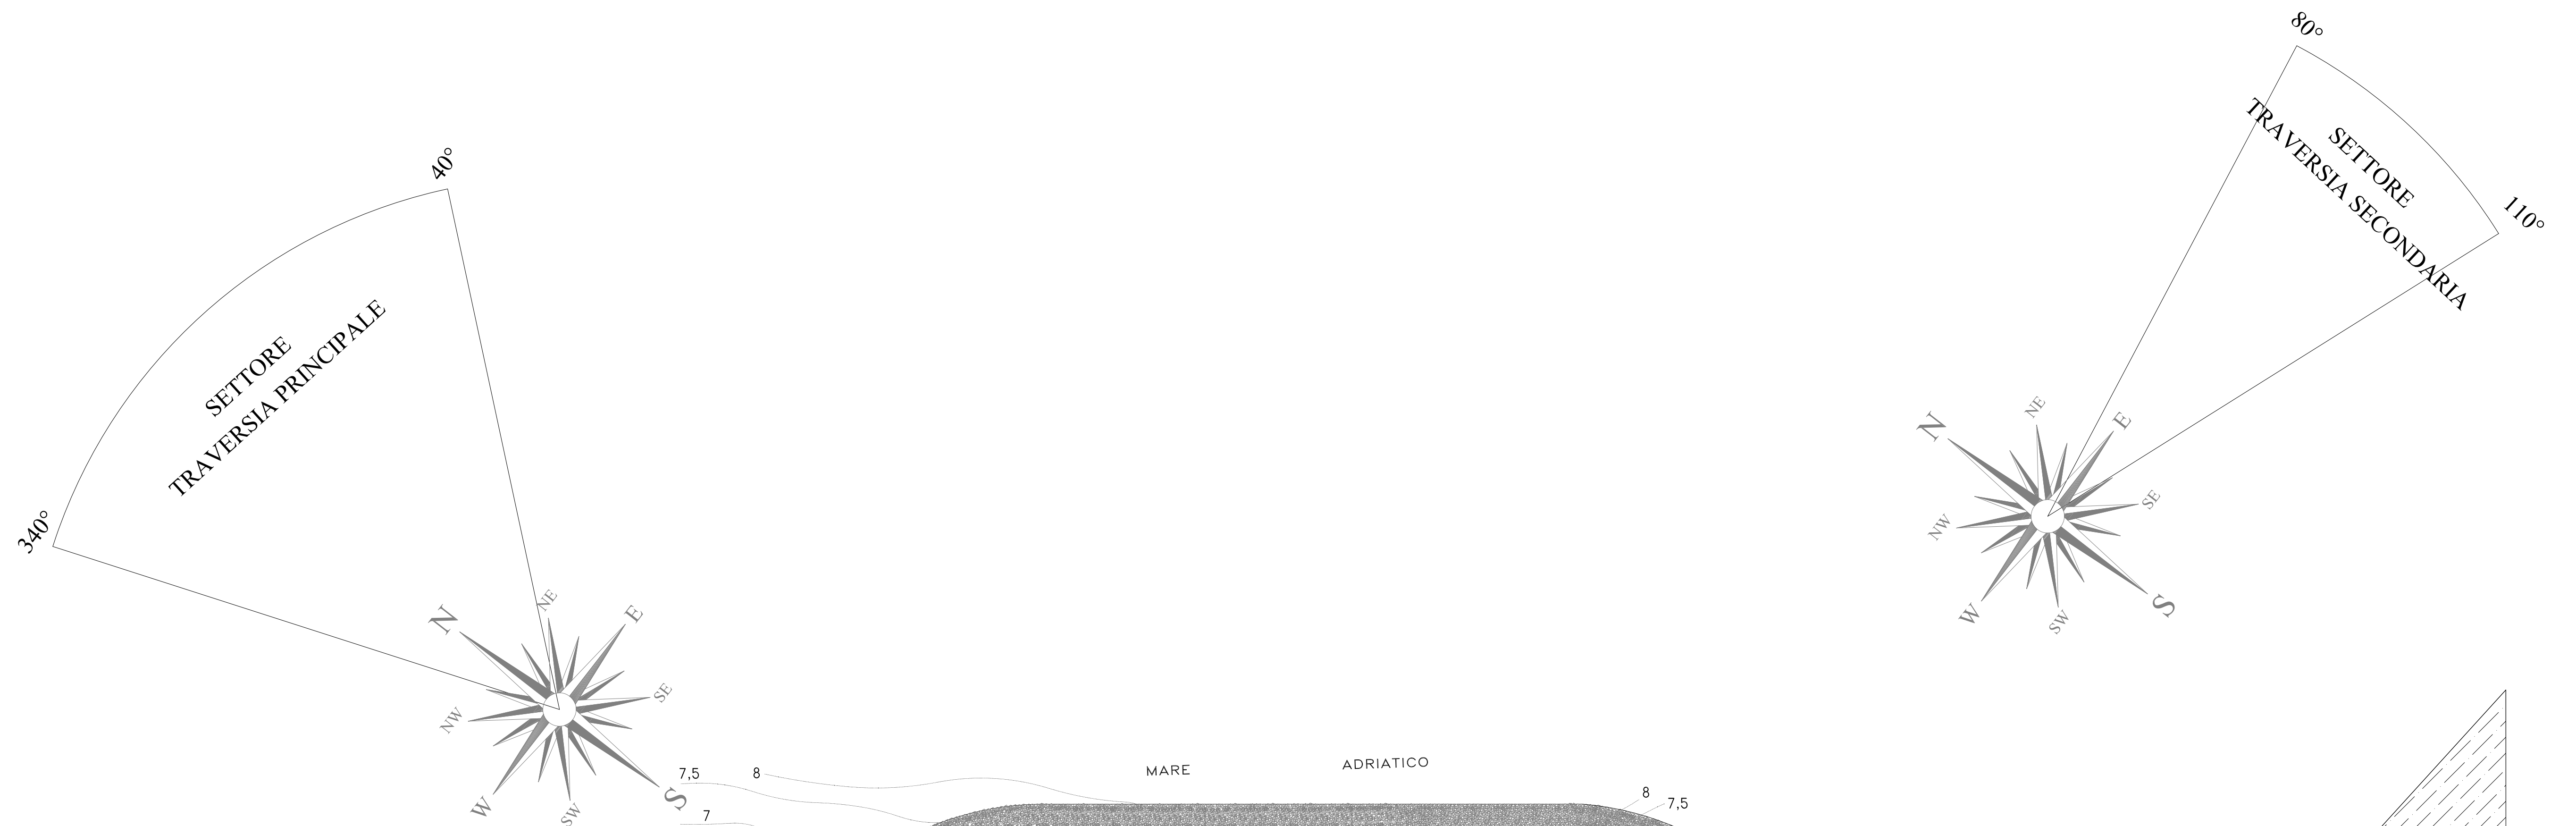

zona di rispetto per la  
balneazione

Planimetria portuale - scala 1:2000