


PROSPETTO DELLE AREE DEMANIALI E ZONE DI MARE TERRITORIALE (per il calcolo del canone di concessione)						
AREE DEMANIALI						
Oggetto	Cod. Opera	Uso e Scopo	Cod. Scopo	Cod. Rif. Mod. D1	Superficie (mq)	
ZD-001	/	Area Scoperta (scoglio del sale/viabilità/accesso)	046	ZD-001	620,53	
ZD-002	/	Area Scoperta (scoglio papuscia)	046	ZD-002	20.547,14	
ZD-003	/	Area Scoperta (scoglio)	046	/	50,31	
ZD-004	/	Area Scoperta (scoglio)	046	/	344,72	
totale aree demaniali					21.562,70	
ZONE DI MARE TERRITORIALE						
Cod. Opera	Uso e scopo	Cod. Scopo	Superficie complessiva (mq)	Specchio acqueo tra 100 e 300 mt dalla costa	Superficie netta (mq)	Note
SP001	Specchio acqueo	077 - ancoraggio, ormeggio	85 237,28	0 - 100	18 132,06	
SP002	Specchio acqueo	077 - ancoraggio, ormeggio		100 - 300	55 677,26	
SP003	Specchio acqueo	077 - ancoraggio, ormeggio		oltre i 300	11 427,96	
Totale Aree Demaniali e Zone di Mare Territoriale					106.799,98	
OPERE ESISTENTI						
Oggetto	Cod. Opera	Uso e Scopo	Cod. Scopo	Cod. Rif. Mod. D1	Superficie (mq)*	
OE-001	065	Difesa da Mare (Scarpata di Tetrapodi/Scogliera)	065	OR-001	7.653,78	
OE-002	084	Faro (Segnale Luminoso)	121	OR-002	2,38	
OE-003	078	Area Asservita	046	OR-003	1.547,05	
OE-005	076	Difesa dal Mare (Muro Guardiano)	065	OR-005	1.195,57	
OE-006	093	Banchina Molo di Sopraffutto	065	OR-006	4.309,03	
OE-008	021	Locale Attività Artigianali-Commerciali-Servizi	049	OR-008	841,15	
OE-009	080	Pozzo Nero/Fossa Imhoff	080	OR-009	15,00	
OE-010	064	Piazzuola per Lavaggi	064	OR-010	379,50	
OE-016	080	Pozzo Nero/Fossa Imhoff	080	OR-016	15,00	
OE-018	021	Locale Servizi Igienici	005	OR-018	110,55	
OE-021	059	Pontile Galleggiante	077	OR-021	92,94	
OE-022	059	Pontile Galleggiante	077	OR-022	178,42	
OE-023	094	Riserva Idrica	080	OR-023	15,00	
OE-029	064	Viabilità Stradale Piazzale Parcheggi	052	ZD-001	2.023,95	
OE-030	078	Passerella in Legno	078	SP-001	104,00	
OE-031	078	Area Asservita	046	OR-012	836,83	
OE-032	078	Pavimentazione Esterna	046	ZD-001/OR-006	927,12	
OE-033	081	Gazebo	081	OR-006	138,35	
OE-034	078	Passerella in Legno	078	SP-001	67,29	
OE-035	078	Passerella in Legno	078	SP-001	27,99	
OE-036	059	Pontile Galleggiante	077	SP-001	177,14	
OPERE DA REALIZZARE						
Oggetto	Cod. Opera	Uso e Scopo	Cod. Scopo		Superficie (mq)*	
OR-001	059	Pontile Galleggiante	077	/	148,50	
OR-002	078	Passerella in legno	078	/	30,18	
OR-003	078	Passerella in legno	078	/	49,70	
OR-004	059	Prolungamento Pontile Galleggiante	077	/	59,40	
OR-005	078	Passerella in Legno	078	/	29,71	
OR-006	059	Prolungamento Pontile Galleggiante	077	/	48,54	
OR-007	059	Prolungamento Pontile Galleggiante	077	/	53,04	
OR-008	059	Pontile Galleggiante	077	/	437,39	
OR-009	059	Pontile Galleggiante	077	/	444,91	
OR-010	059	Pontile Galleggiante	077	/	741,29	
OR-011	059	Pontile Galleggiante	077	/	734,77	
OR-012	064	Parcheggi	052	/	1.825,36	
OR-013	021	Locale Servizi Igienici	005	/	609,93	
OR-014	094	Serbatoi Carburante Interrati	031	/	114,84	
OR-015	021	Locale Officina	103	/	128,10	
OR-016	021	Capannone Rimessaggio	008	/	199,72	
OR-017	065	Difesa da Mare (Scarpata di Tetrapodi/Scogliera)	065	/	1.308,00	
OR-018	096	Distributore Carburante	045	/	57,21	
OR-019	065	Prolungamento Molo di Sopraffutto	065	/	7.823,30	
OR-020	084	Faro (Segnale Luminoso)	121	/	2,38	
OR-021	084	Faro (Segnale Luminoso)	121	/	2,38	

(*) superficie netta

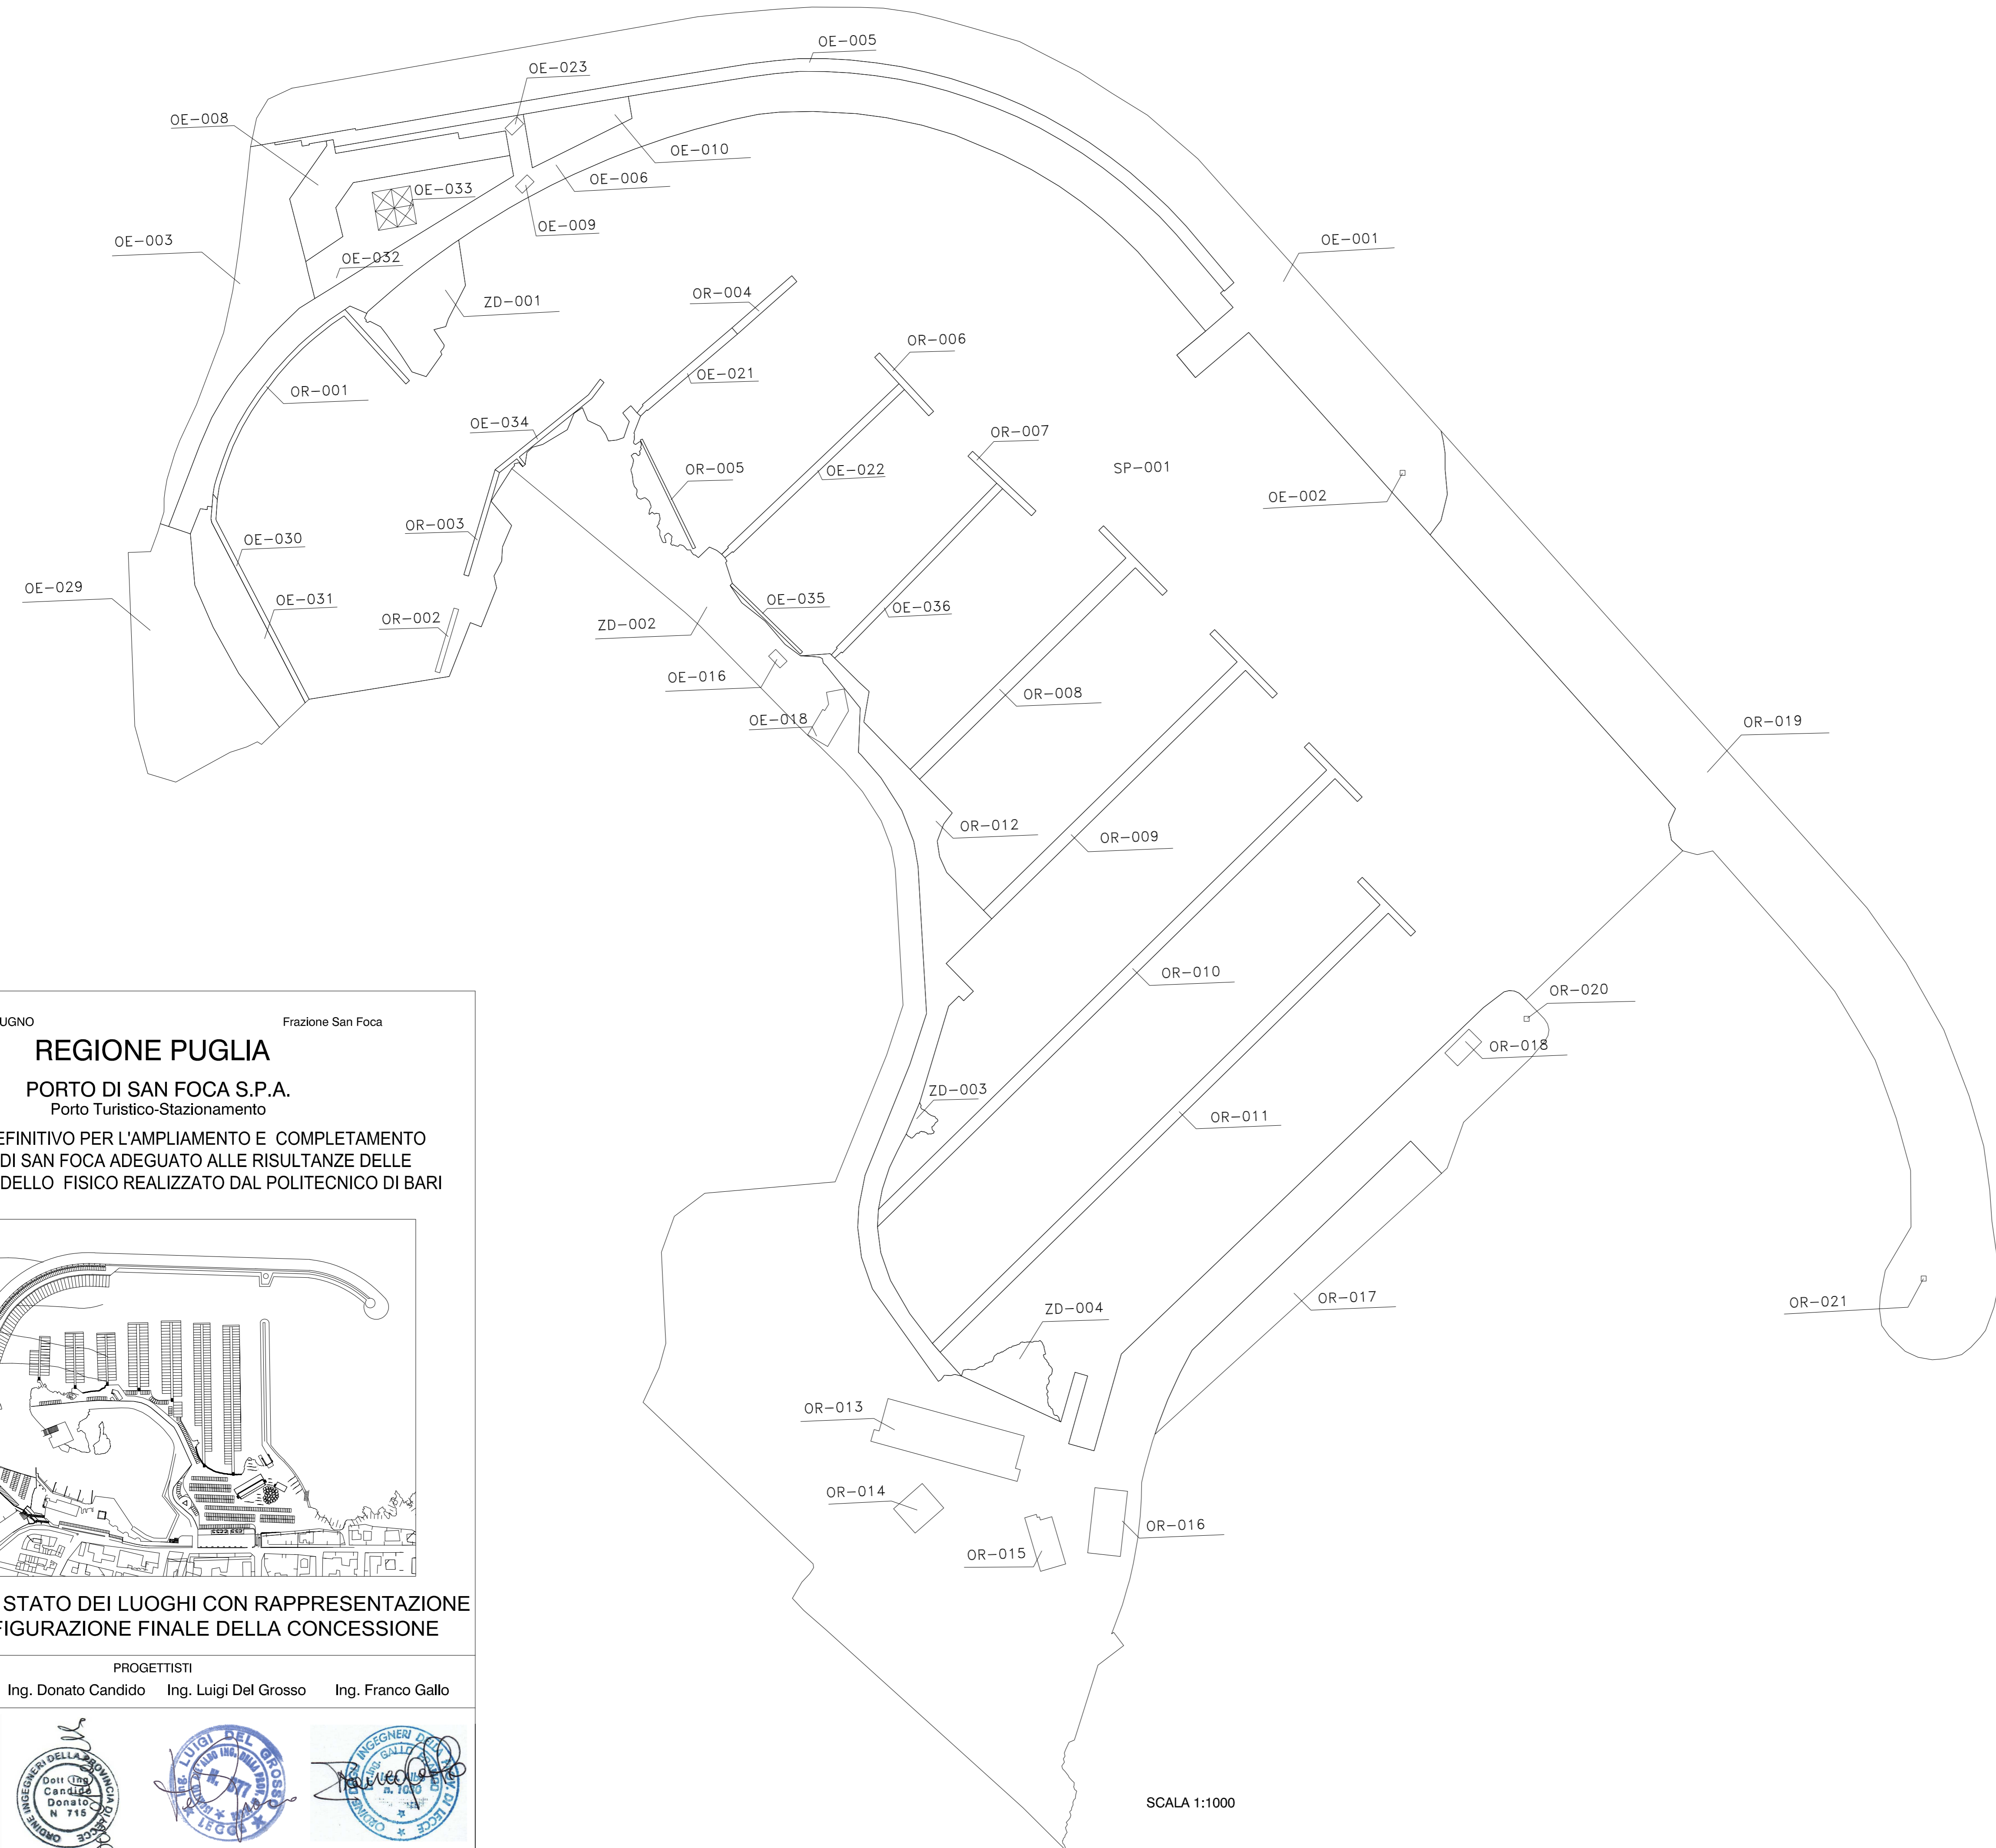

SCALA 1:1000

COMUNE DI MELENDUGNO Frazione San Foca

REGIONE PUGLIA

PORTO DI SAN FOCA S.P.A.
Porto Turistico-Stazionamento

PROGETTO DEFINITIVO PER L'AMPLIAMENTO E COMPLETAMENTO DEL PORTO DI SAN FOCA ADEGUATO ALLE RISULTANZE DELLE PROVE SUL MODELLO FISICO REALIZZATO DAL POLITECNICO DI BARI

RILIEVO DELLO STATO DEI LUOGHI CON RAPPRESENTAZIONE DELLA CONFIGURAZIONE FINALE DELLA CONCESSIONE

PROGETTISTI
Ing. Antonio Candido Ing. Donato Candido Ing. Luigi Del Grosso Ing. Franco Gallo

SETTEMBRE 2018 INT.TAV. 9 Rev.