


PROSPETTO DELLE AREE DEMANIALI E ZONE DI MARE TERRITORIALE (per il calcolo del canone di concessione)						
AREE DEMANIALI						
Oggetto	Cod. Opera	Uso e Scopo	Cod. Scopo	Cod. Rif. Mod. D1	Superficie (mq)	
ZD-001	/	Area Scoperta (scoglio del sale/viabilità/accesso)	046	ZD-001	620,53	
ZD-002	/	Area Scoperta (scoglio papuscia)	046	ZD-002	20.547,14	
ZD-003	/	Area Scoperta (scoglie)	046	/	50,31	
ZD-004	/	Area Scoperta (scoglie)	046	/	344,72	
totale aree demaniali					21.562,70	
ZONE DI MARE TERRITORIALE						
Cod. Opera	Uso e scopo	Cod. Scopo	Superficie complessiva (mq)	Specchio acqueo tra 100 e 300 mt dalla costa	Superficie netta (mq)	Note
SP001	Specchio acqueo	077 - ancoraggio, omaggio	85 237,28	0 - 100	18 132,06	
SP002	Specchio acqueo	077 - ancoraggio, omaggio		100 - 300	55 877,26	
SP003	Specchio acqueo	077 - ancoraggio, omaggio		oltre i 300	11 427,96	
Totale Aree Demaniali e Zone di Mare Territoriale					106.799,98	
OPERE ESISTENTI						
Oggetto	Cod. Opera	Uso e Scopo	Cod. Scopo	Cod. Rif. Mod. D1	Superficie (mq)*	
OE-001	065	Difesa da Mare (Scarpata di Tetrapodi/Scogliera)	065	OR-001	7.653,78	
OE-002		Faro (Segnale Luminoso)	121	OR-002	2,38	
OE-003	078	Area Asservita	046	OR-003	1.547,05	
OE-005	076	Difesa dal Mare (Muro Guardiano)	065	OR-005	1.195,57	
OE-006	093	Banchina Molo di Sopraflutto	065	OR-006	4.309,03	
OE-008	021	Locale Attività Artigianali-Commerciali-Servizi	049	OR-008	841,15	
OE-009	080	Pozzo Nero/Fossa Imhoff	080	OR-009	15,00	
OE-010	064	Piazzuola per Lavaggi	064	OR-010	379,50	
OE-016	080	Pozzo Nero/Fossa Imhoff	080	OR-016	15,00	
OE-018	021	Locale Servizi Igienici	005	OR-018	110,55	
OE-021	059	Pontile Galleggiante	077	OR-021	92,94	
OE-022	059	Pontile Galleggiante	077	OR-022	178,42	
OE-023	094	Riserva Idrica	080	OR-023	15,00	
OE-029	064	Viabilità Stradale Piazzale Parcheggi	052	/	2.023,95	
OE-030	078	Passerella In Legno	078	/	104,00	
OE-031	078	Area Asservita	046	/	836,83	
OE-032	078	Pavimentazione Annessa Gazebo	046	/	927,12	
OE-033	081	Gazebo	081	/	138,35	
OE-034	078	Passerella In Legno	078	/	67,29	
OE-035	078	Passerella In Legno	078	/	27,99	
OE-036	078	Passerella In Legno	078	/	177,14	
OPERE DA REALIZZARE						
Oggetto	Cod. Opera	Uso e Scopo	Cod. Scopo		Superficie (mq)*	
OR-001	078	Passerella In Legno	078	/	148,50	
OR-002	078	Passerella In Legno	078	/	30,18	
OR-003	078	Passerella In Legno	078	/	49,70	
OR-004	059	Prolungamento Pontile Galleggiante	077	/	59,40	
OR-005	078	Passerella In Legno	078	/	29,71	
OR-006	059	Prolungamento Pontile Galleggiante	077	/	48,54	
OR-007	059	Prolungamento Pontile Galleggiante	077	/	53,04	
OR-008	059	Pontile Galleggiante	077	/	437,39	
OR-009	059	Pontile Galleggiante	077	/	444,91	
OR-010	059	Pontile Galleggiante	077	/	741,29	
OR-011	059	Pontile Galleggiante	077	/	734,77	
OR-012	064	Parcheggi	052	/	1.825,36	
OR-013	021	Locale Servizi Igienici	005	/	609,93	
OR-014	094	Seratoi Carburante Interrati	031	/	114,84	
OR-015	021	Locale Officina	103	/	128,10	
OR-016	021	Capannone Rimessaggio	008	/	199,72	
OR-017	065	Difesa da Mare (Scarpata di Tetrapodi/Scogliera)	065	/	1.308,00	
OR-018	096	Distributore Carburante	045	/	57,21	
OR-019	065	Prolungamento Molo di Sopraflutto	065	/	7.823,30	
OR-020		Faro (Segnale Luminoso)	121	/	2,38	
OR-021		Faro (Segnale Luminoso)	121	/	2,38	

(*) superficie netta

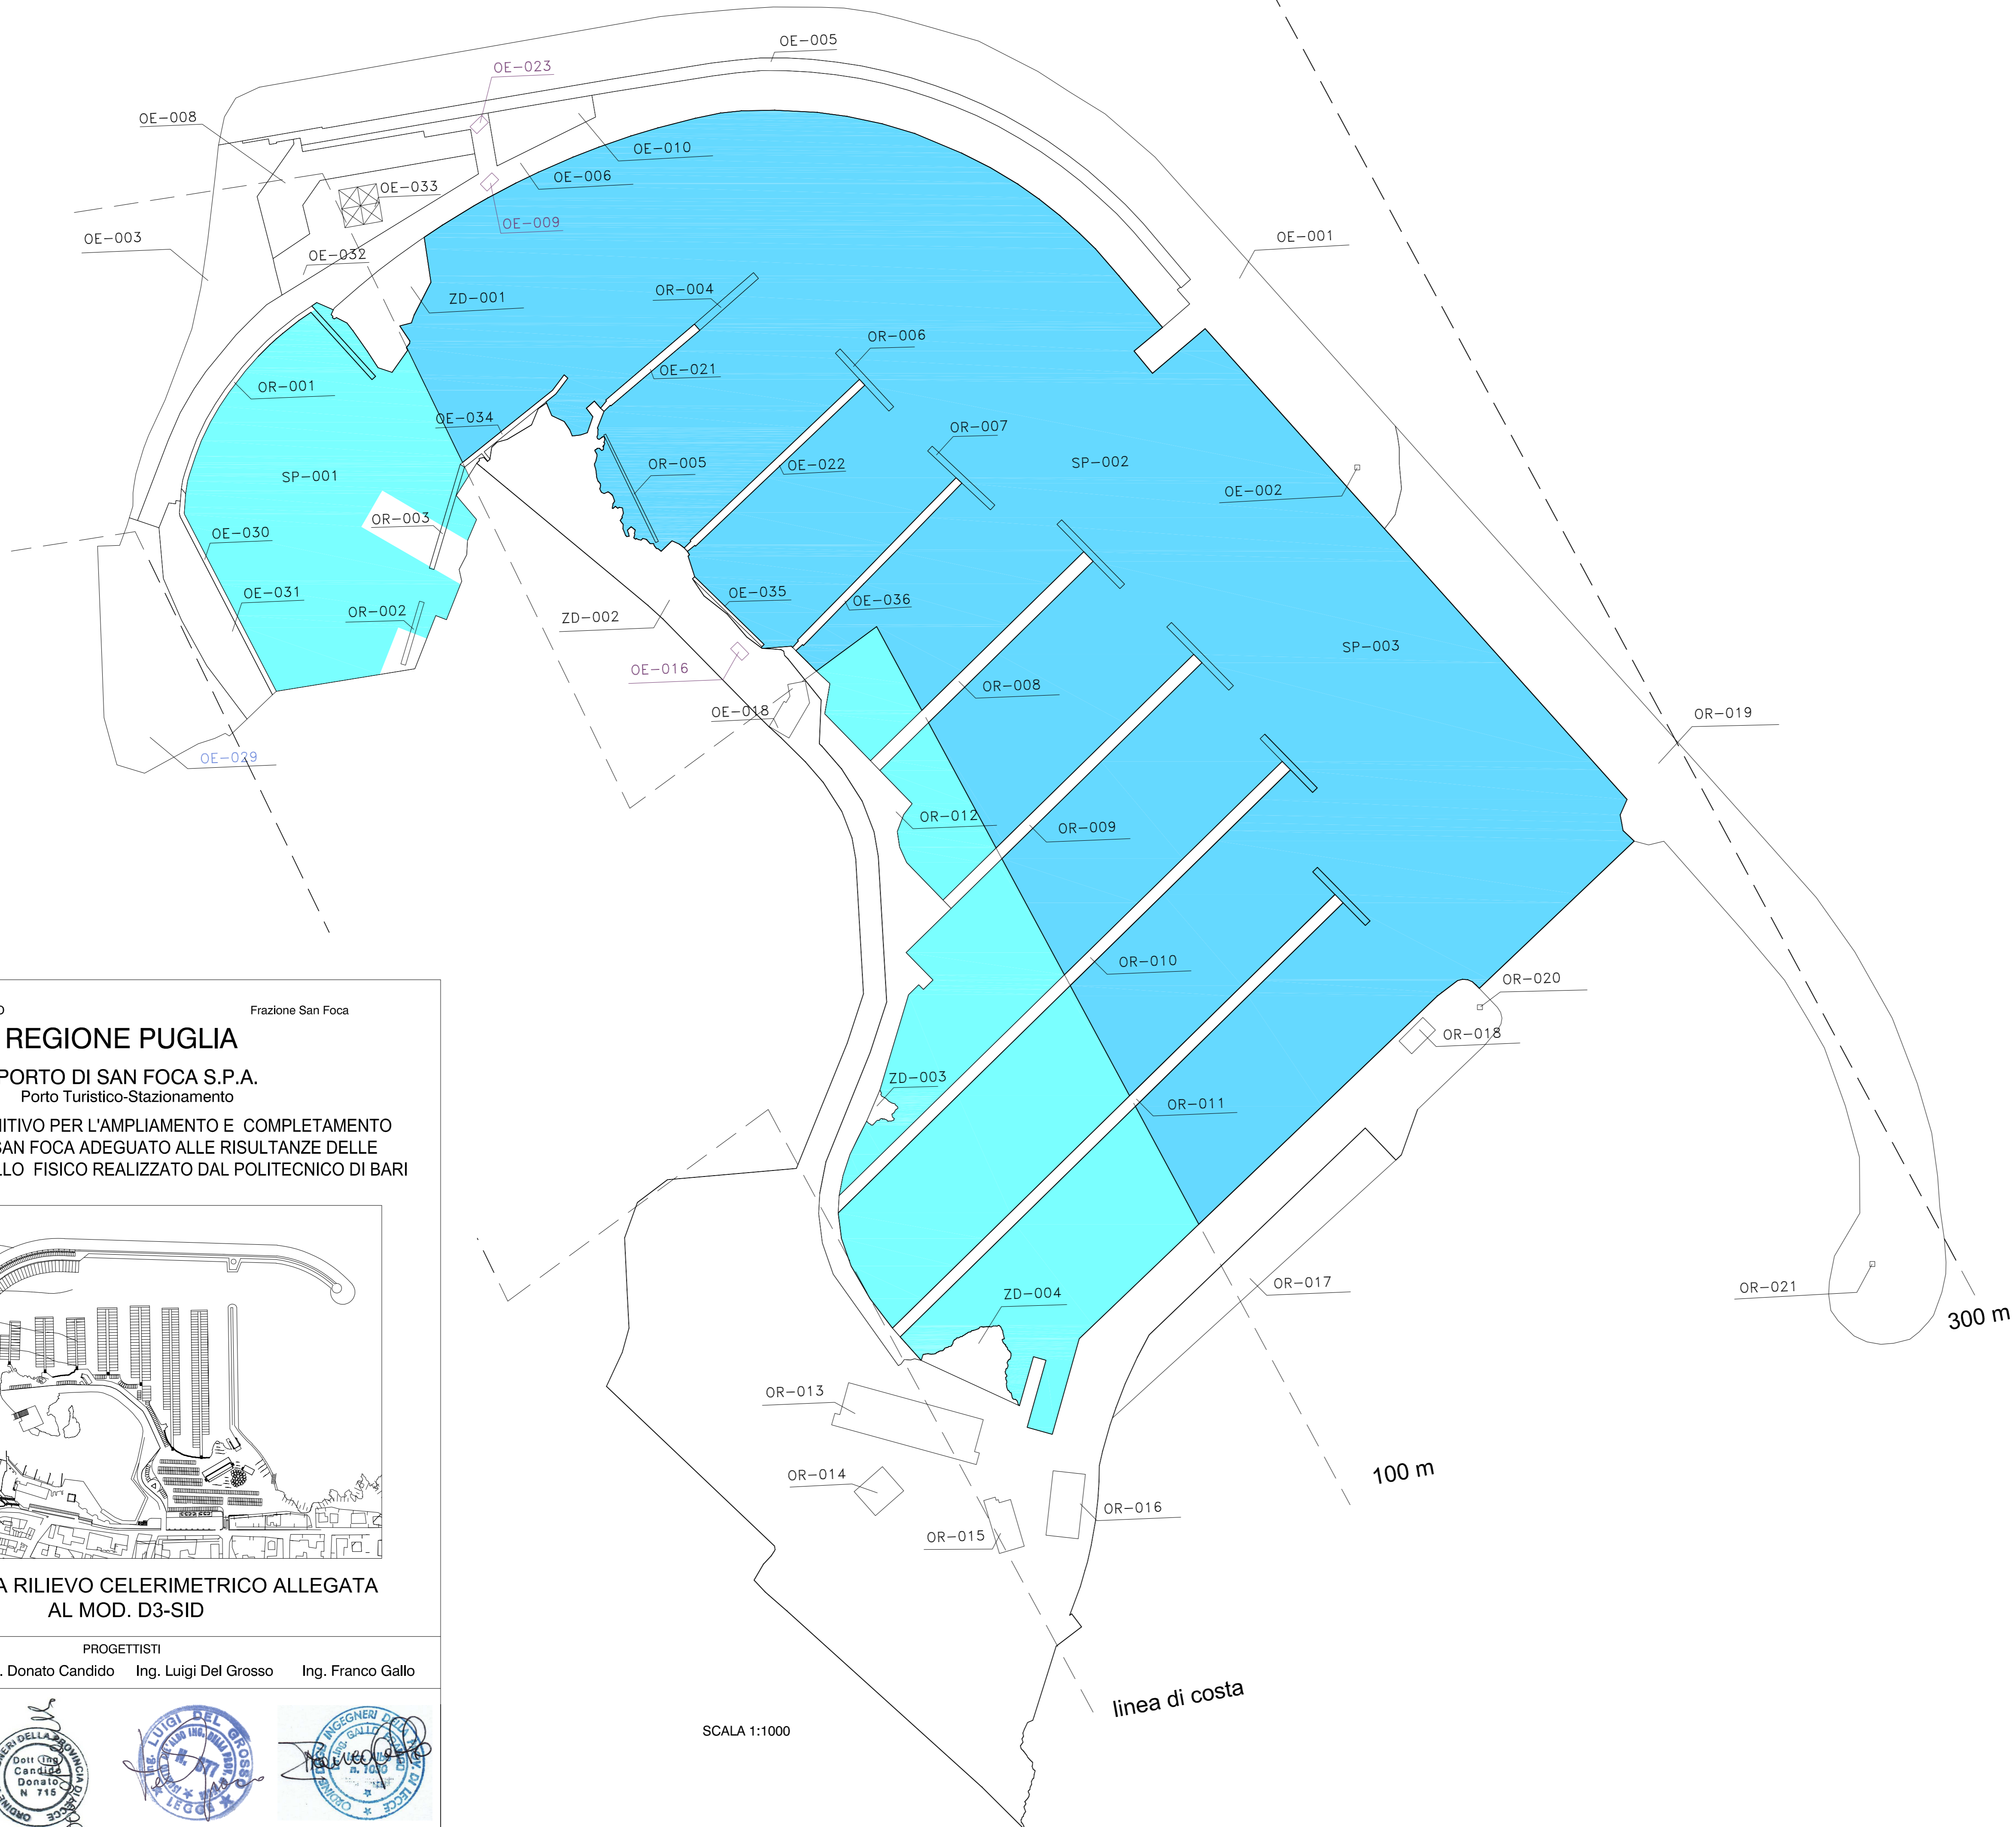

COMUNE DI MELENDUGNO Frazione San Foca

REGIONE PUGLIA

PORTO DI SAN FOCA S.P.A.
Porto Turistico-Stazionamento

PROGETTO DEFINITIVO PER L'AMPLIAMENTO E COMPLETAMENTO DEL PORTO DI SAN FOCA ADEGUATO ALLE RISULTANZE DELLE PROVE SUL MODELLO FISICO REALIZZATO DAL POLITECNICO DI BARI

PLANIMETRIA RILIEVO CELERIMETRICO ALLEGATA AL MOD. D3-SID

PROGETTISTI
Ing. Antonio Candido Ing. Donato Candido Ing. Luigi Del Grosso Ing. Franco Gallo

SETTEMBRE 2018 INT.TAV. 11 Rev.

SCALA 1:1000

linea di costa

100 m

300 m