


# REGIONE PUGLIA

PORTO DI SAN FOCA S.P.A.  
Porto Turistico-Stazionamento

PROGETTO DEFINITIVO PER L'AMPLIAMENTO E COMPLETAMENTO  
DEL PORTO DI SAN FOCA ADEGUATO ALLE RISULTANZE DELLE  
PROVE SUL MODELLO FISICO REALIZZATO DAL POLITECNICO DI BARI

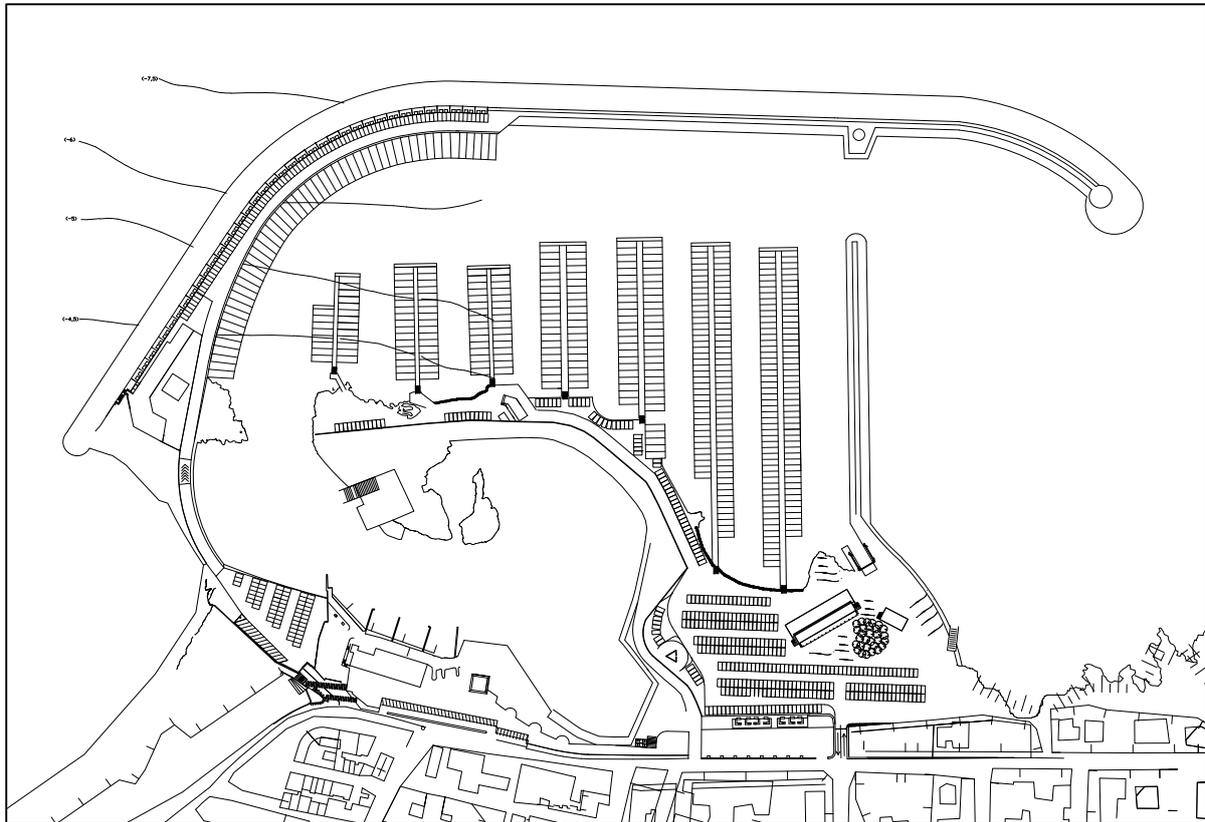

## LAYOUT CANTIERE

### PROGETTISTI

Ing. Antonio Candido

Ing. Donato Candido

Ing. Luigi Del Grosso


Ing. Franco Gallo



SETTEMBRE 2018

INT.TAV. 15

Rev.

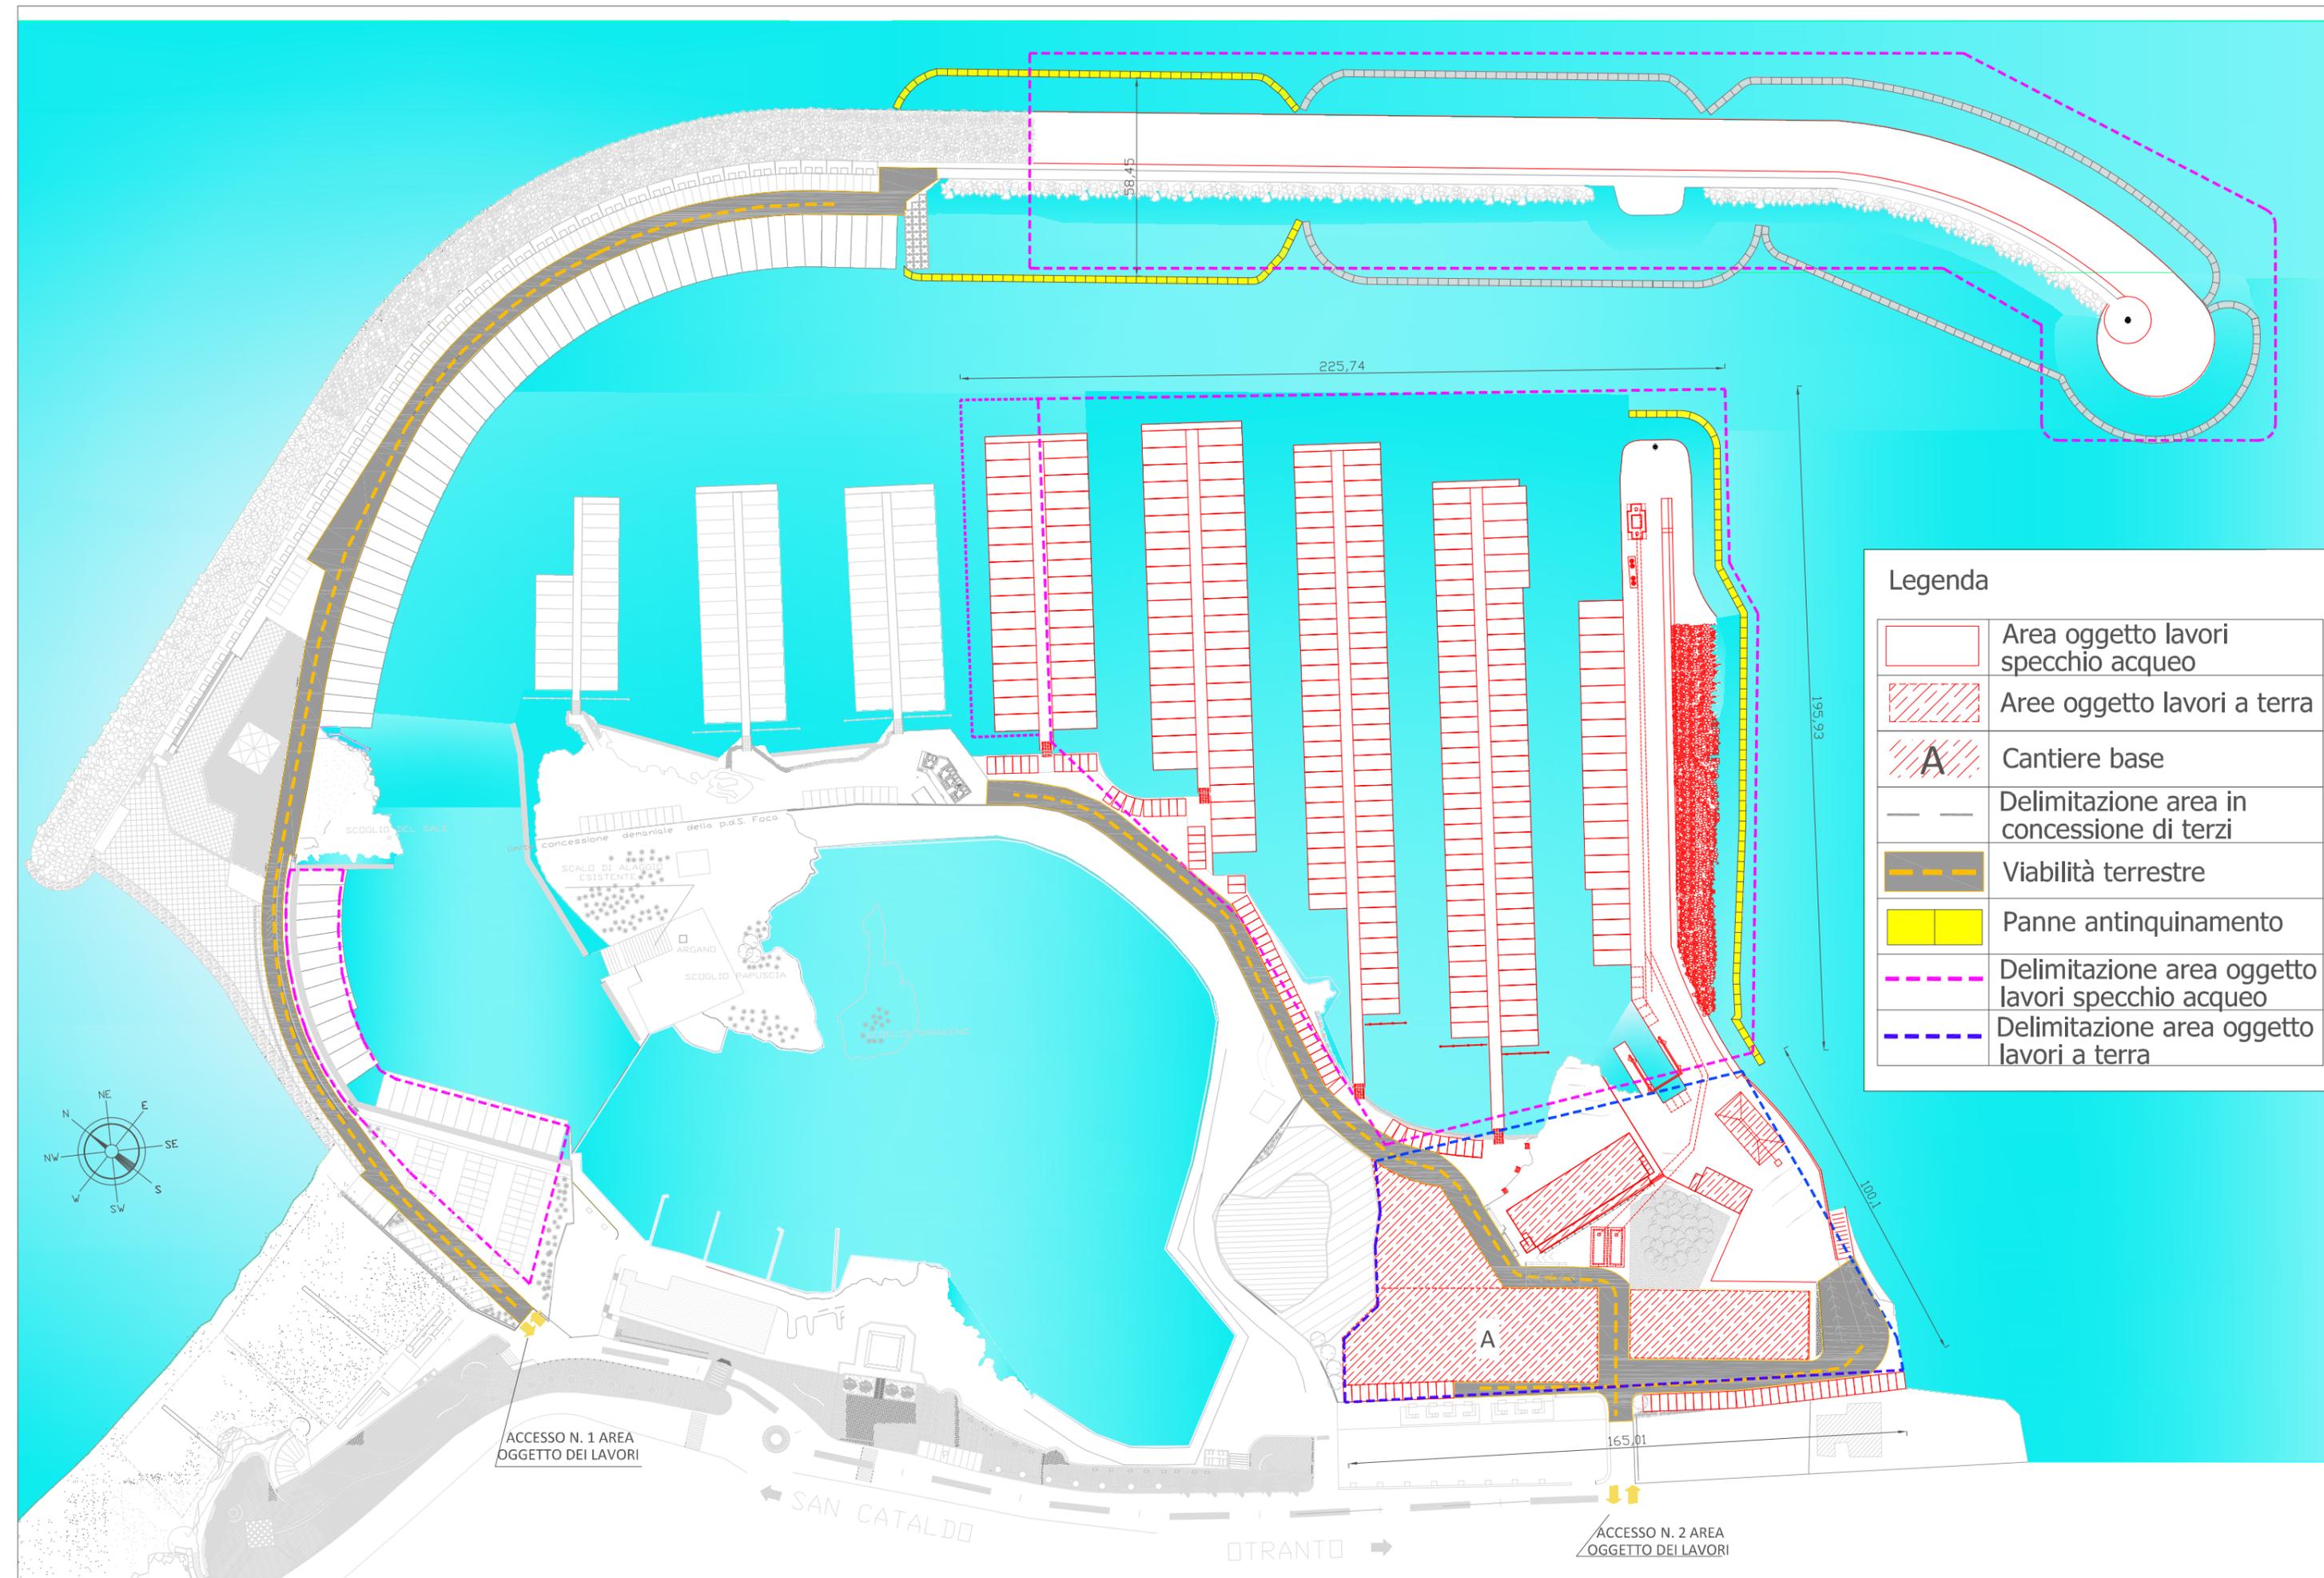

**Legenda**

	Area oggetto lavori specchio acque
	Aree oggetto lavori a terra
	Cantiere base
	Delimitazione area in concessione di terzi
	Viabilità terrestre
	Panne antinquinamento
	Delimitazione area oggetto lavori specchio acque
	Delimitazione area oggetto lavori a terra



ACCESSO N. 1 AREA OGGETTO DEI LAVORI

SAN CATALDO

OTRANTO

ACCESSO N. 2 AREA OGGETTO DEI LAVORI

