


REGIONE PUGLIA

PORTO DI SAN FOCA S.P.A.
Porto Turistico-Stazionamento

PROGETTO DEFINITIVO PER L'AMPLIAMENTO E COMPLETAMENTO
DEL PORTO DI SAN FOCA ADEGUATO ALLE RISULTANZE DELLE
PROVE SUL MODELLO FISICO REALIZZATO DAL POLITECNICO DI BARI

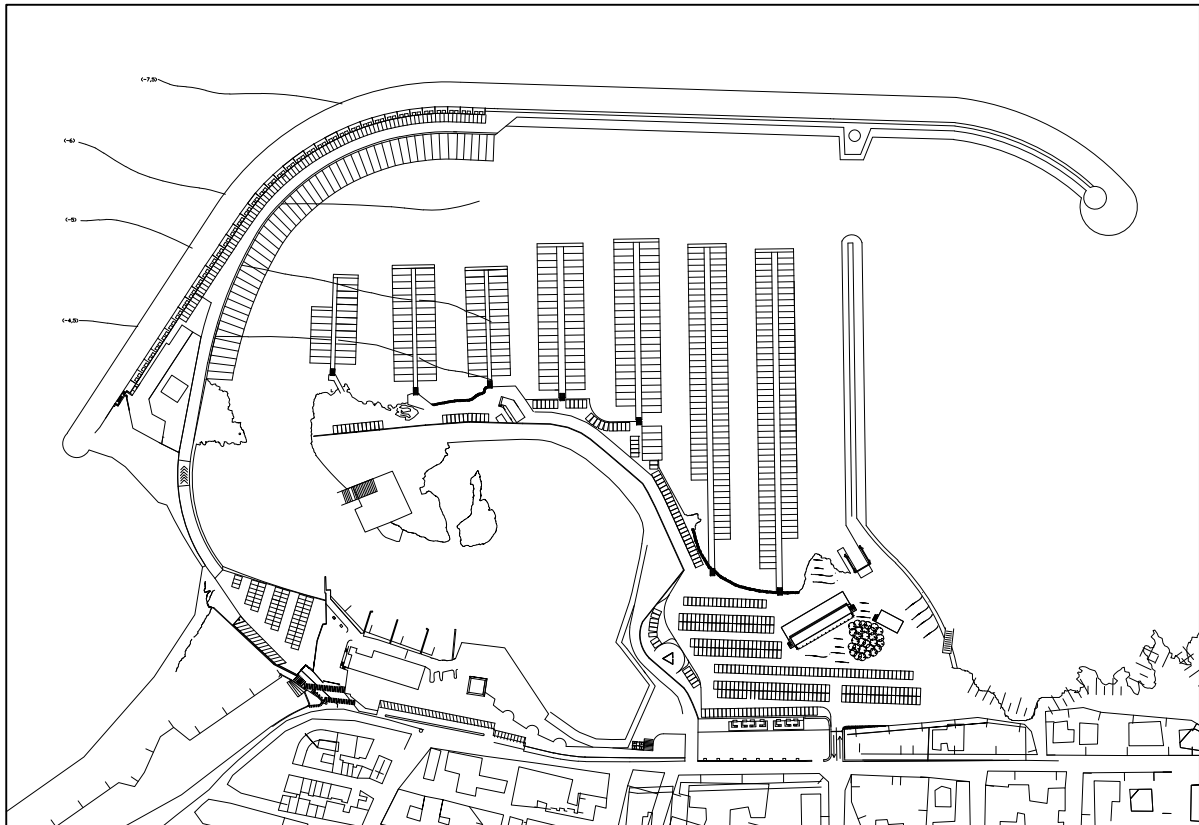

OPERE IDRAULICHE VIVIFICAZIONE PORTO

PROGETTISTI

Ing. Antonio Candido

Ing. Donato Candido

Ing. Luigi Del Grosso

Ing. Franco Gallo




SETTEMBRE 2018

INT.TAV. 22

Rev.

MARE

ADRIATICO

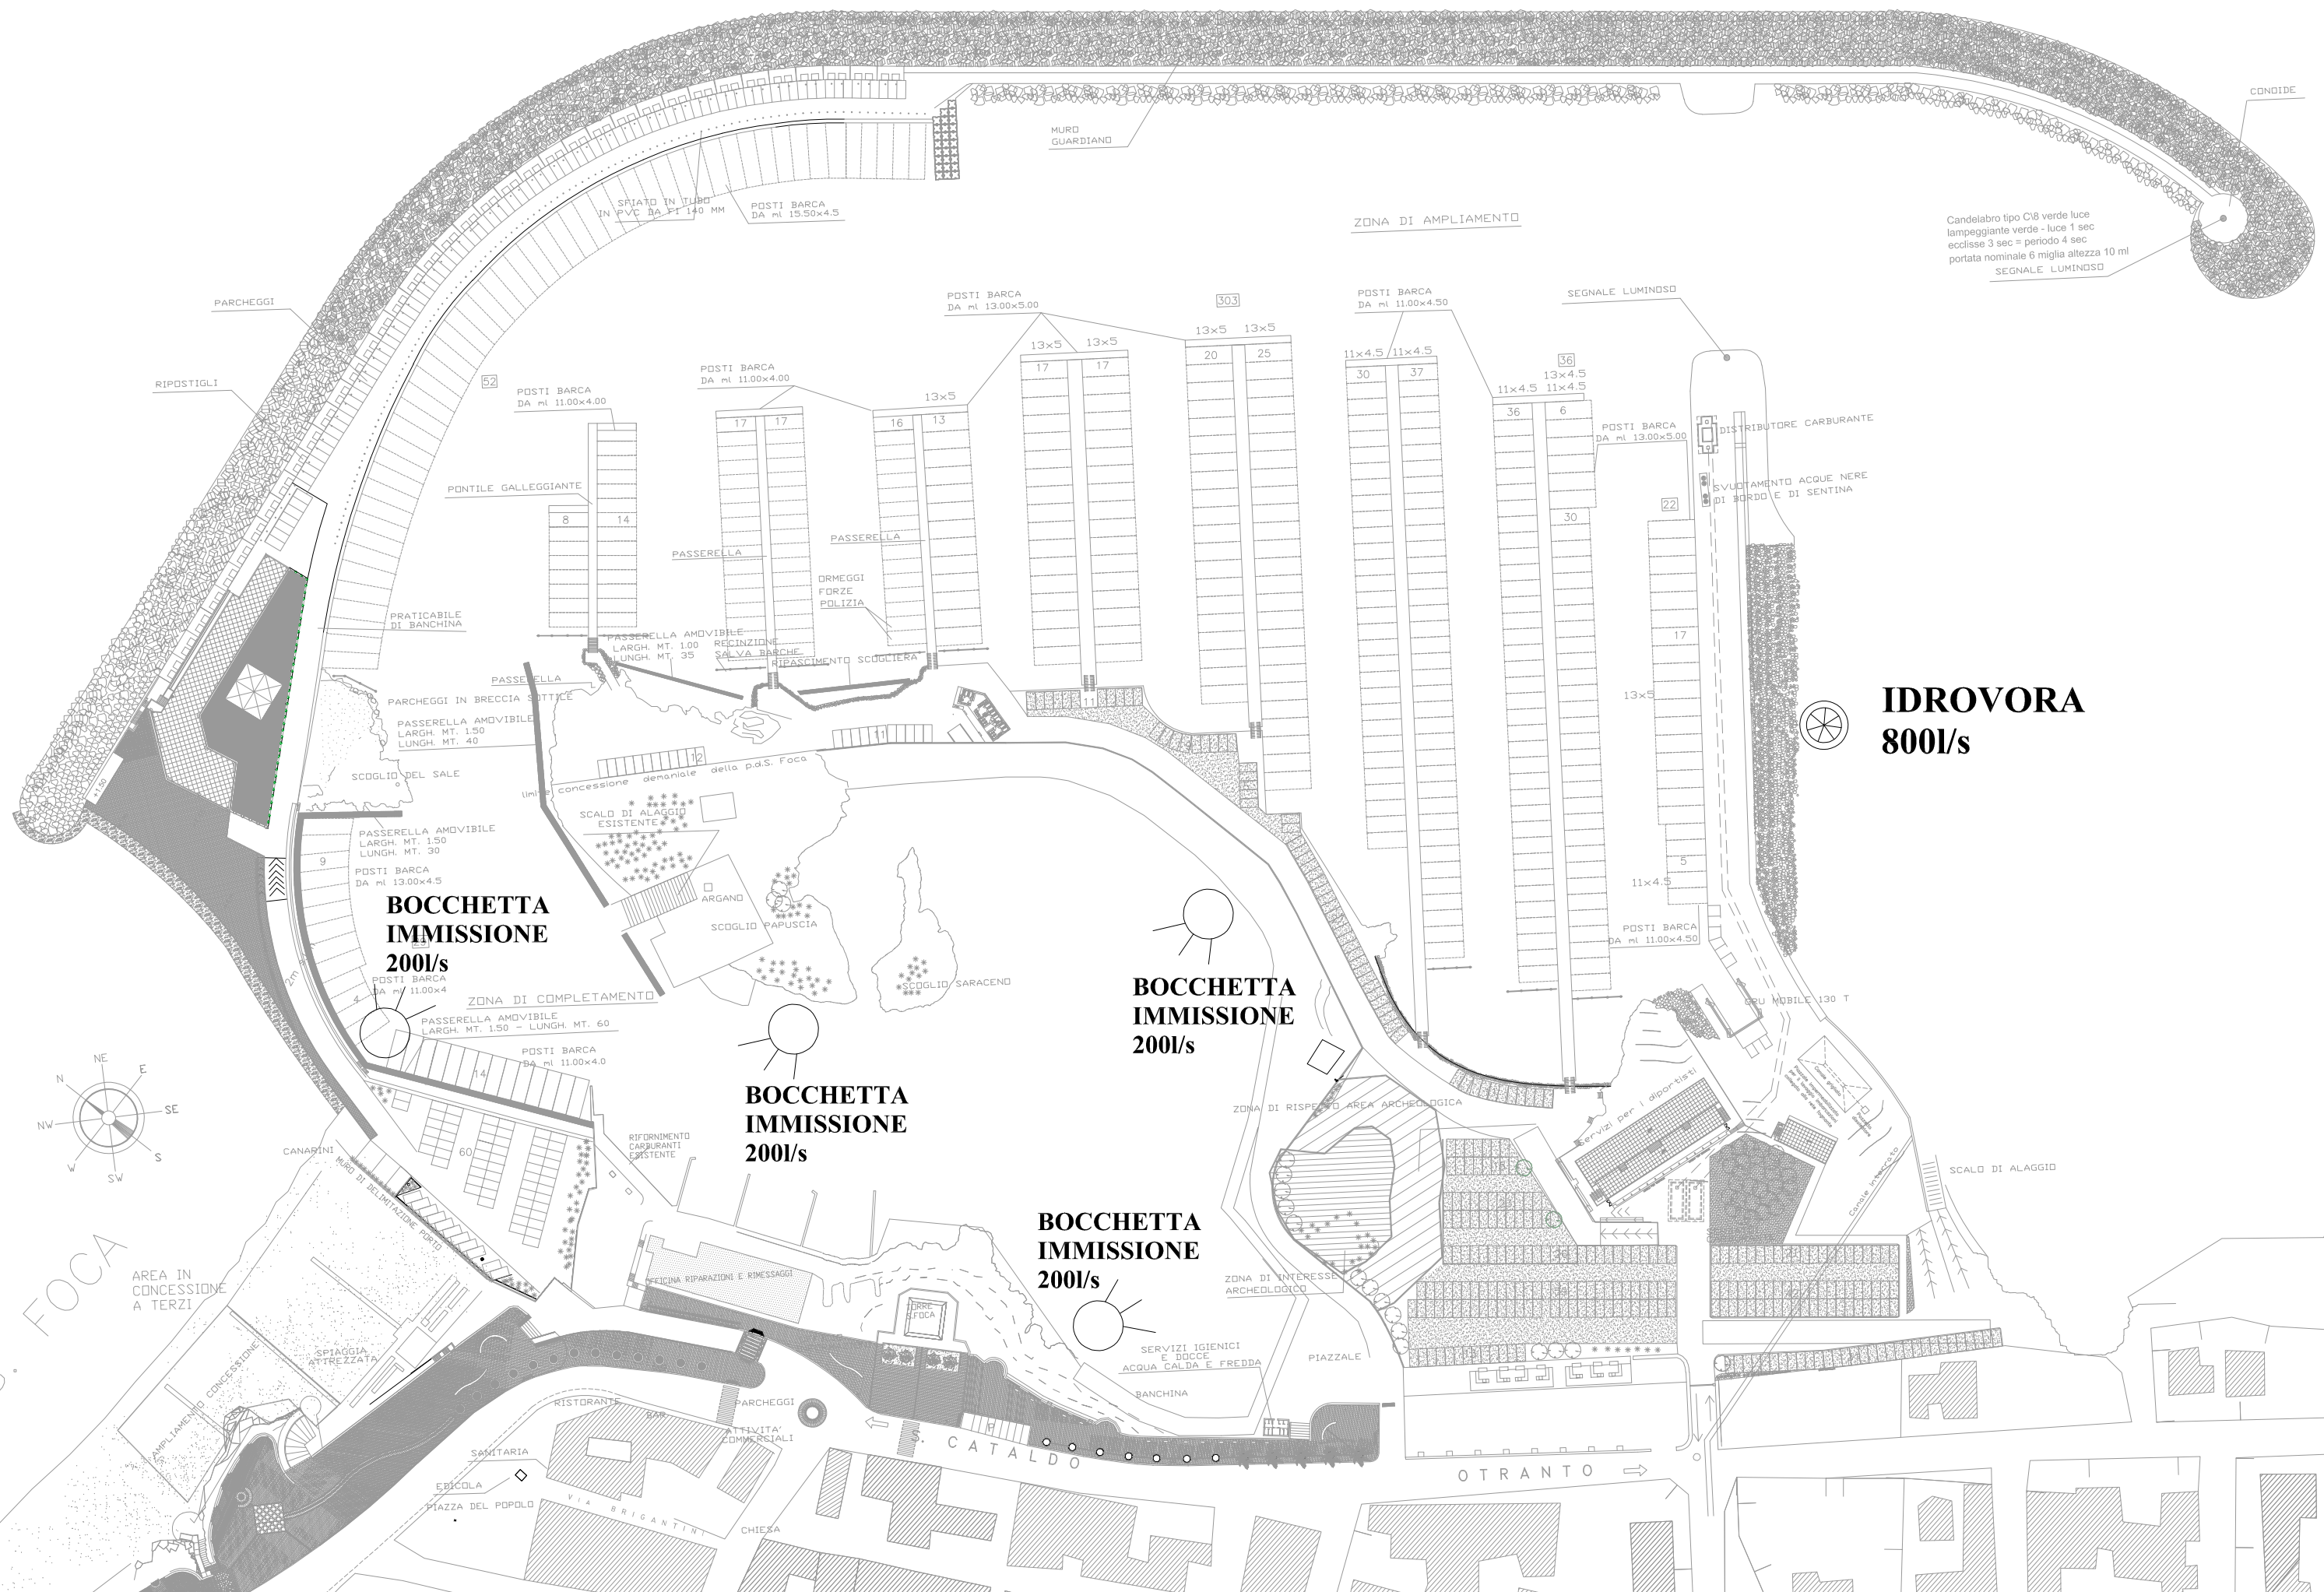

CONDIDE

Candelabro tipo C18 verde luce lampeggiante verde - luce 1 sec eclisse 3 sec = periodo 4 sec portata nominale 6 miglia altezza 10 ml
 SEGNALE LUMINOSO

ZONA DI AMPLIAMENTO


BOCCHETTA IMMISSIONE
 200l/s

BOCCHETTA IMMISSIONE
 200l/s

BOCCHETTA IMMISSIONE
 200l/s

BOCCHETTA IMMISSIONE
 200l/s

IDROVORA
 800l/s

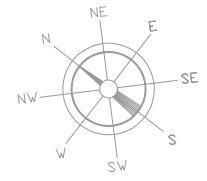

S. FOCA

S. CATALDO

OTRANTO

PARCHEGGI

RIPOSTIGLI

MURO GUARDIANO

SPRINTO IN TUBO IN PVC DA PT 140 MM
 POSTI BARCA DA ml 15.50x4.5

POSTI BARCA DA ml 13.00x5.00

POSTI BARCA DA ml 11.00x4.50

POSTI BARCA DA ml 13.00x5.00

POSTI BARCA DA ml 11.00x4.00

POSTI BARCA DA ml 11.00x4.00

POSTI BARCA DA ml 11.00x4.00

POSTI BARCA DA ml 13x5

POSTI BARCA DA ml 13x5

POSTI BARCA DA ml 11x4.5

POSTI BARCA DA ml 11x4.5

POSTI BARCA DA ml 13.00x5.00

POSTI BARCA DA ml 11.00x4.50

PONTILE GALLEGGIANTE

PASSERELLA

PASSERELLA

DRMEGGI FORZE POLIZIA

PASSERELLA AMOVIBILE LARGH. MT. 1.00 LUNGH. MT. 35

PASSERELLA AMOVIBILE LARGH. MT. 1.50 LUNGH. MT. 40

PASSERELLA AMOVIBILE LARGH. MT. 1.50 LUNGH. MT. 30

POSTI BARCA DA ml 13.00x4.5

POSTI BARCA DA ml 11.00x4

ZONA DI COMPLETAMENTO

PASSERELLA AMOVIBILE LARGH. MT. 1.50 - LUNGH. MT. 60

POSTI BARCA DA ml 11.00x4.0

RIFORMAZIONE CARBURANTI ESISTENTE

OFFICINA RIPARAZIONI E RIMESSAGGI

SERVIZI IGIENICI E DOCCE ACQUA CALDA E FREDDA

PIAZZALE

ZONA DI INTERESSE ARCHEOLOGICO

ZONA DI RISPETTO AREA ARCHEOLOGICA

DISTRIBUTORE CARBURANTE

SVUOTAMENTO ACQUE NERE DI BORDO E DI SENTINA

GRU MOBILE 130 T

SCALO DI ALAGGIO

CANAPINI

MURO DI DELIMITAZIONE PORTO

SPIAGGIA ATTREZZATA

SANITARIA

PIAZZA DEL POPOLO

RISTORANTE

PARCHEGGI

ATTIVITA' COMMERCIALI

CHIESA

VIA BRIGANTINI