


COMUNE DI MELENDUGNO

Frazione San Foca

REGIONE PUGLIA

PORTO DI SAN FOCA S.P.A.
Porto Turistico-Stazionamento

PROGETTO DEFINITIVO PER L'AMPLIAMENTO E COMPLETAMENTO
DEL PORTO DI SAN FOCA ADEGUATO ALLE RISULTANZE DELLE
PROVE SUL MODELLO FISICO REALIZZATO DAL POLITECNICO DI BARI

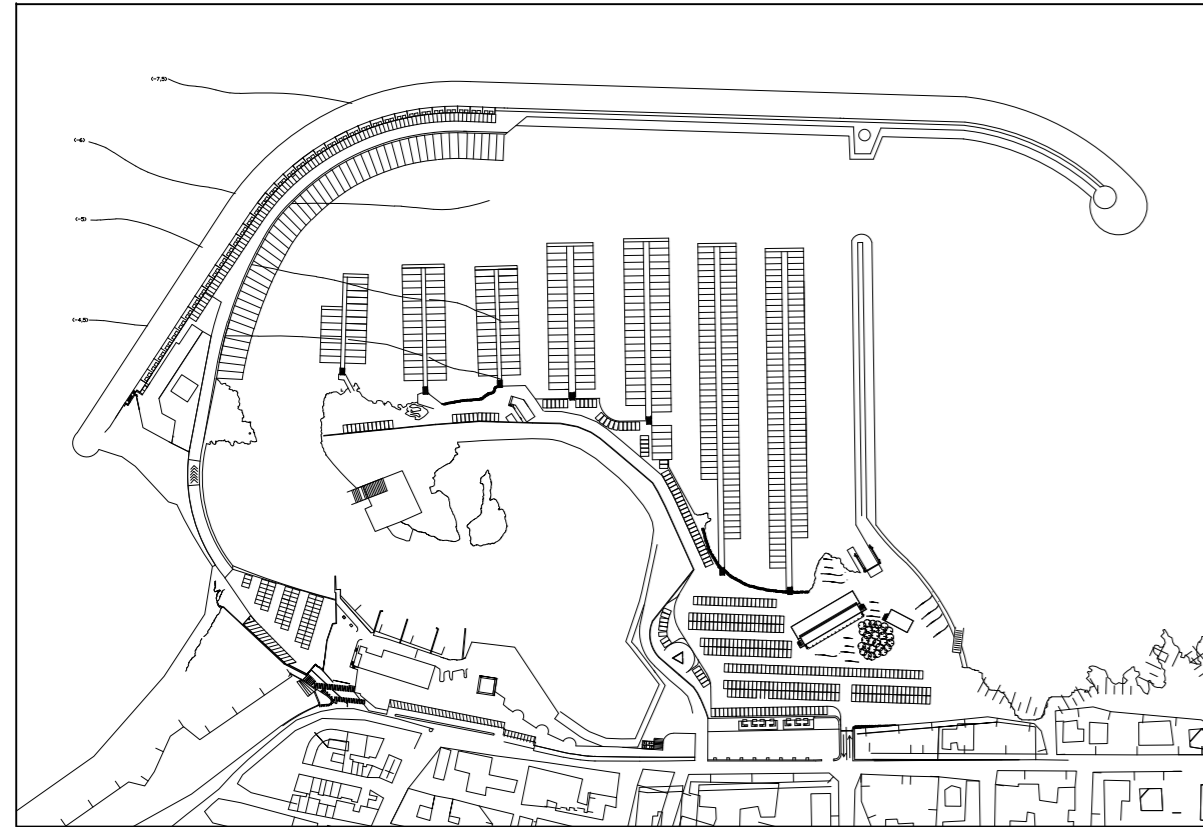

OPERE EDILI - PIANTA COPERTURE

SCALA 1:100

PROGETTISTI


Ing. Antonio Candido Ing. Donato Candido Ing. Luigi Del Grosso Ing. Franco Gallo




SETTEMBRE 2018

TAV. A2

Rev.

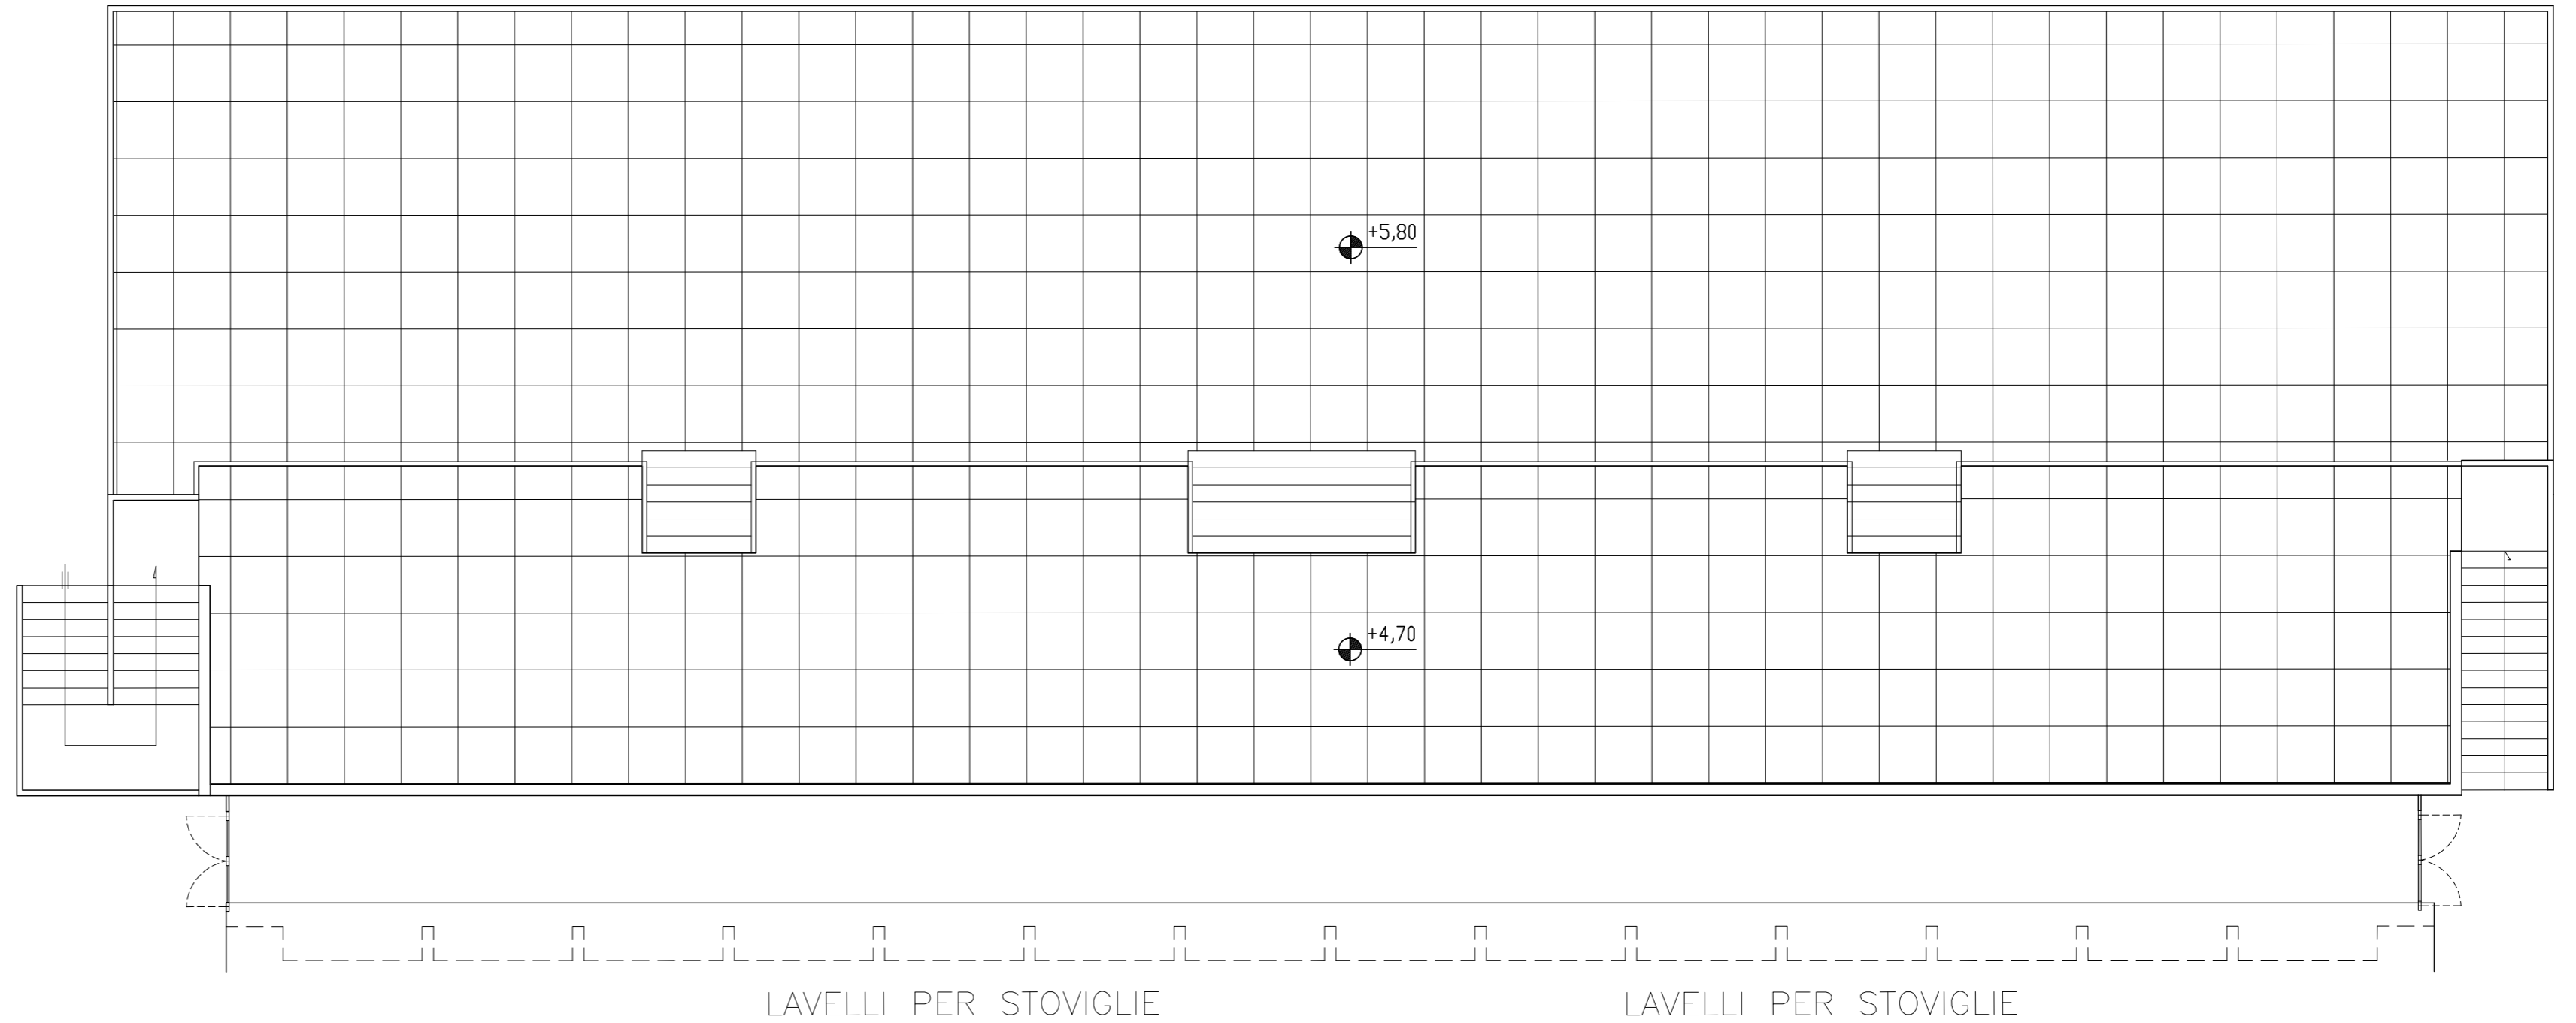

EDIFICIO 1

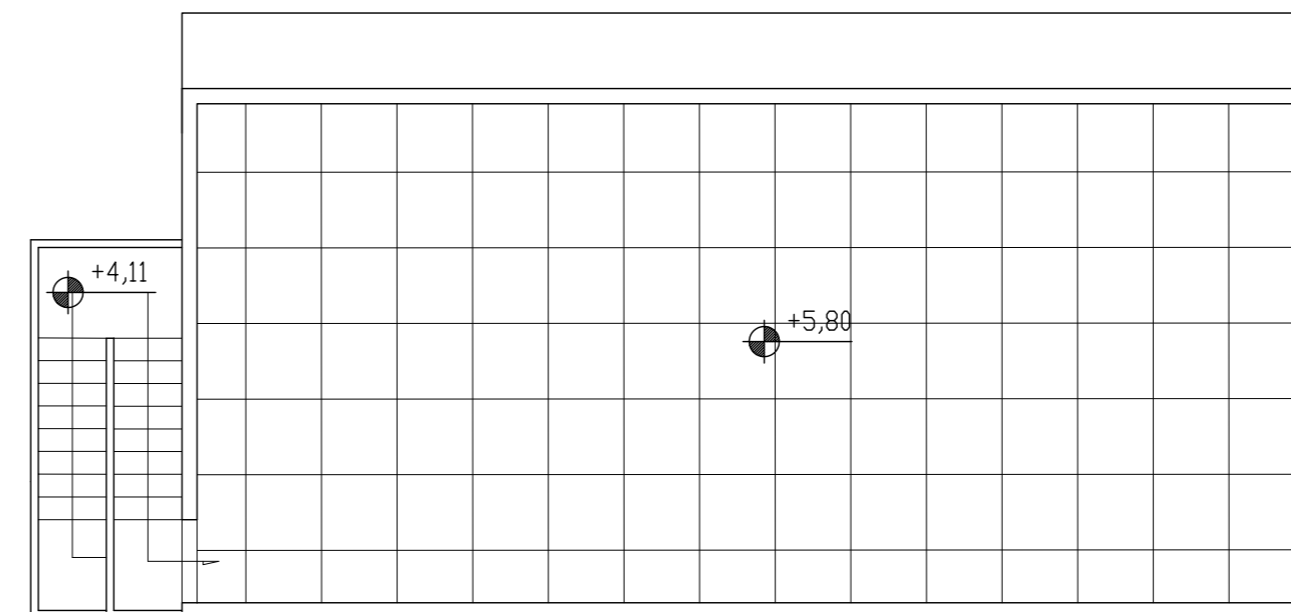

EDIFICIO 2 – Officina