


REGIONE PUGLIA

PORTO DI SAN FOCA S.P.A.  
Porto Turistico-Stazionamento

PROGETTO DEFINITIVO PER L'AMPLIAMENTO E COMPLETAMENTO  
DEL PORTO DI SAN FOCA ADEGUATO ALLE RISULTANZE DELLE  
PROVE SUL MODELLO FISICO REALIZZATO DAL POLITECNICO DI BARI

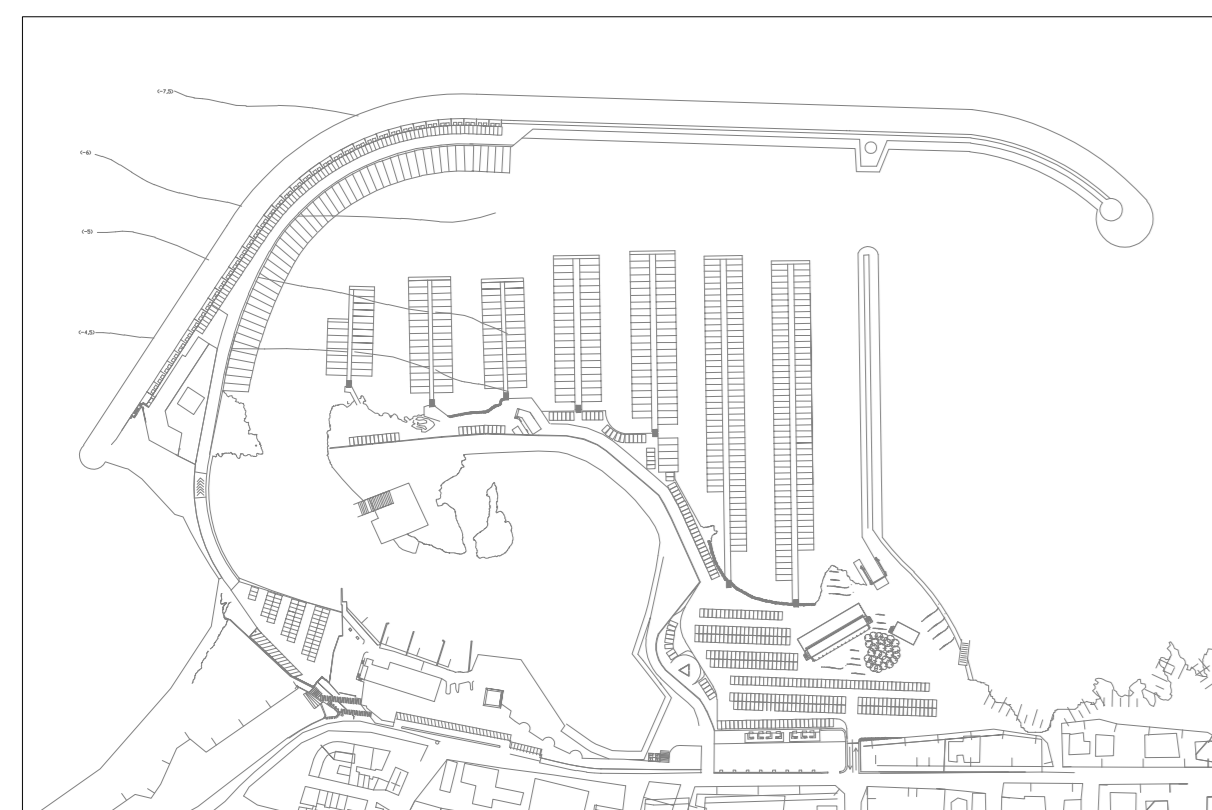


RILIEVO PLANIMETRICO E BATIMETRICO scala 1:2000


PLANIMETRIA DI PROGETTO Scala 1:1000

PROGETTISTI


Ing. Antonio Candido Ing. Donato Candido Ing. Luigi Del Grosso Ing. Franco Gallo

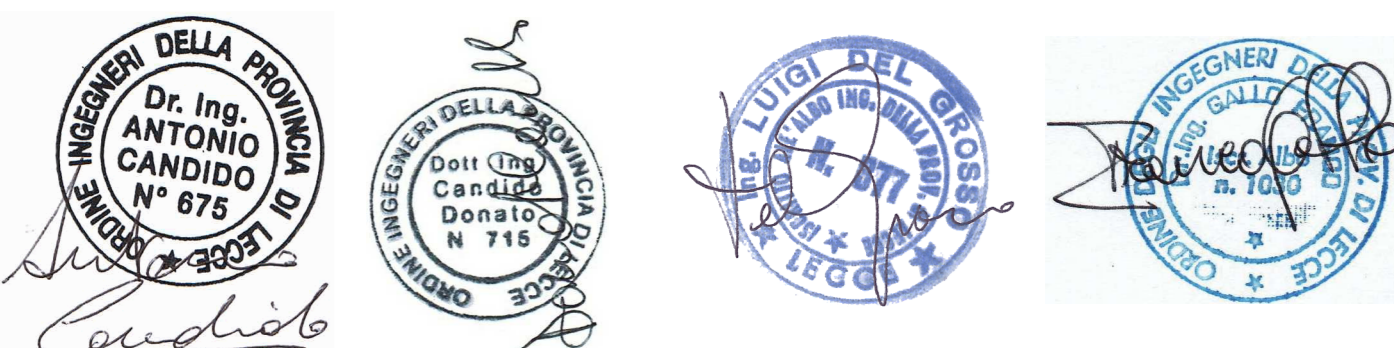

SETTEMBRE 2018 TAV.PC1 Rev.

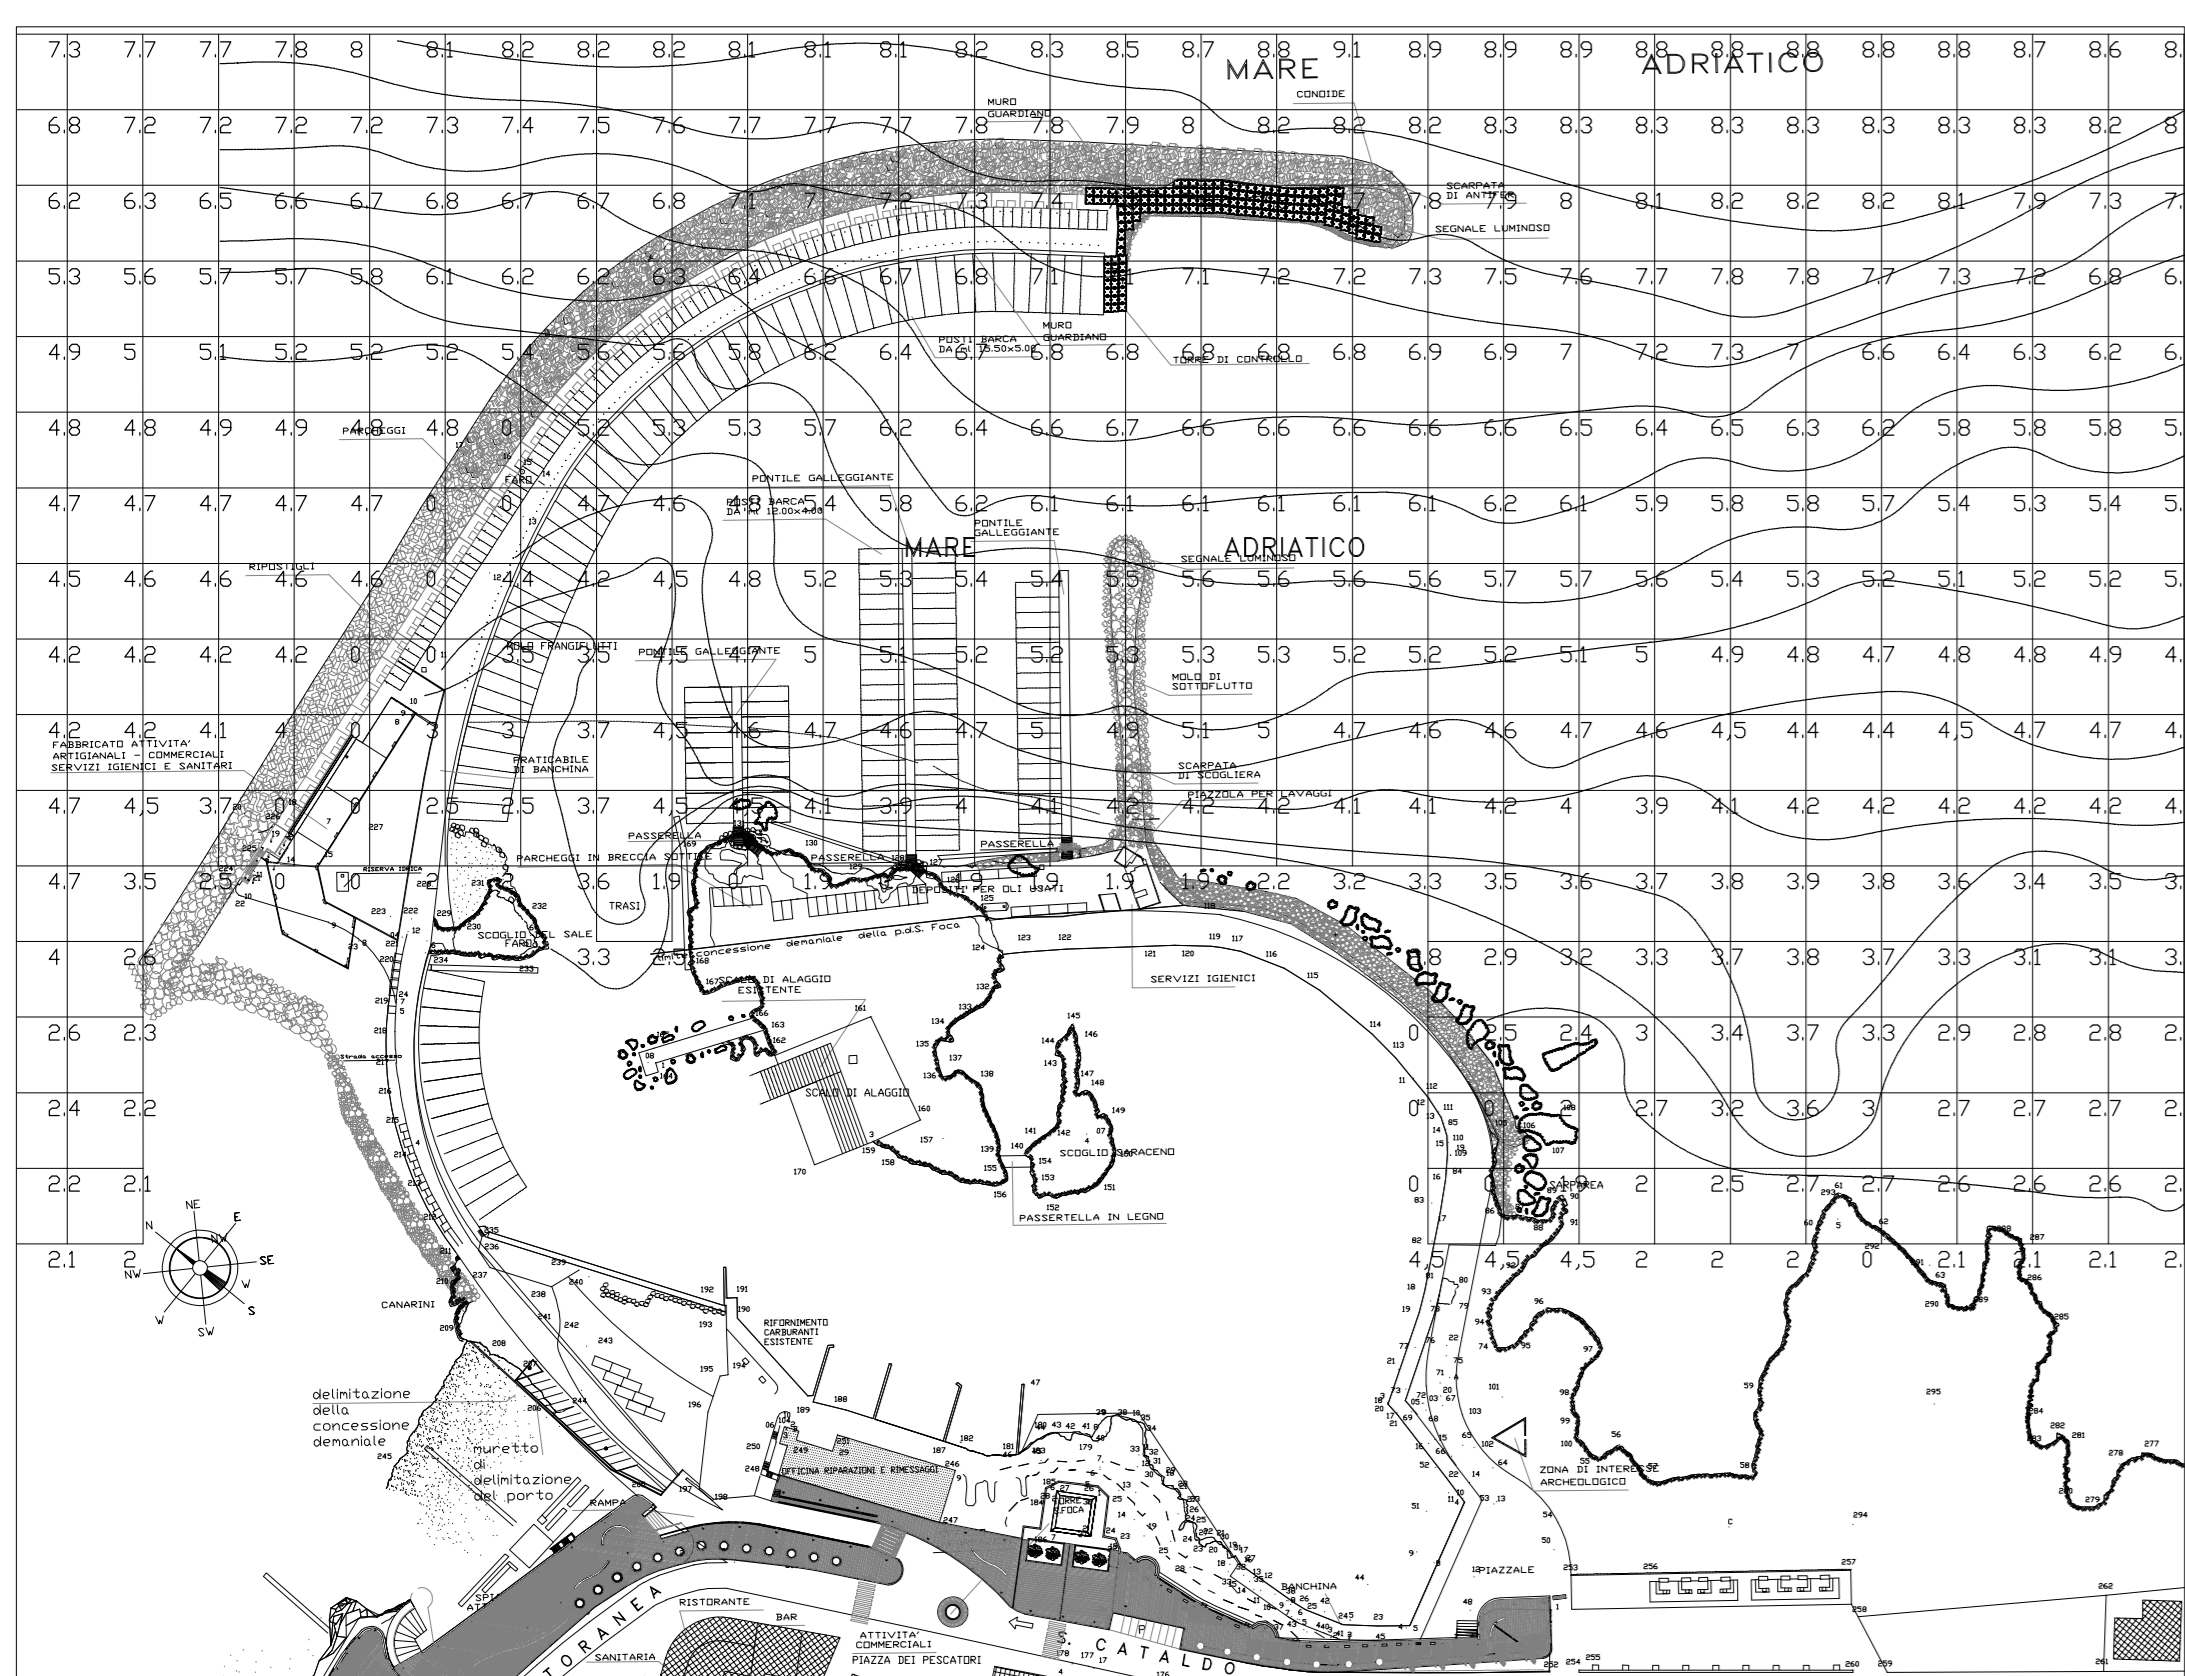

RILIEVO PLANIMETRICO E BATIMETRICO  
scala 1:2000

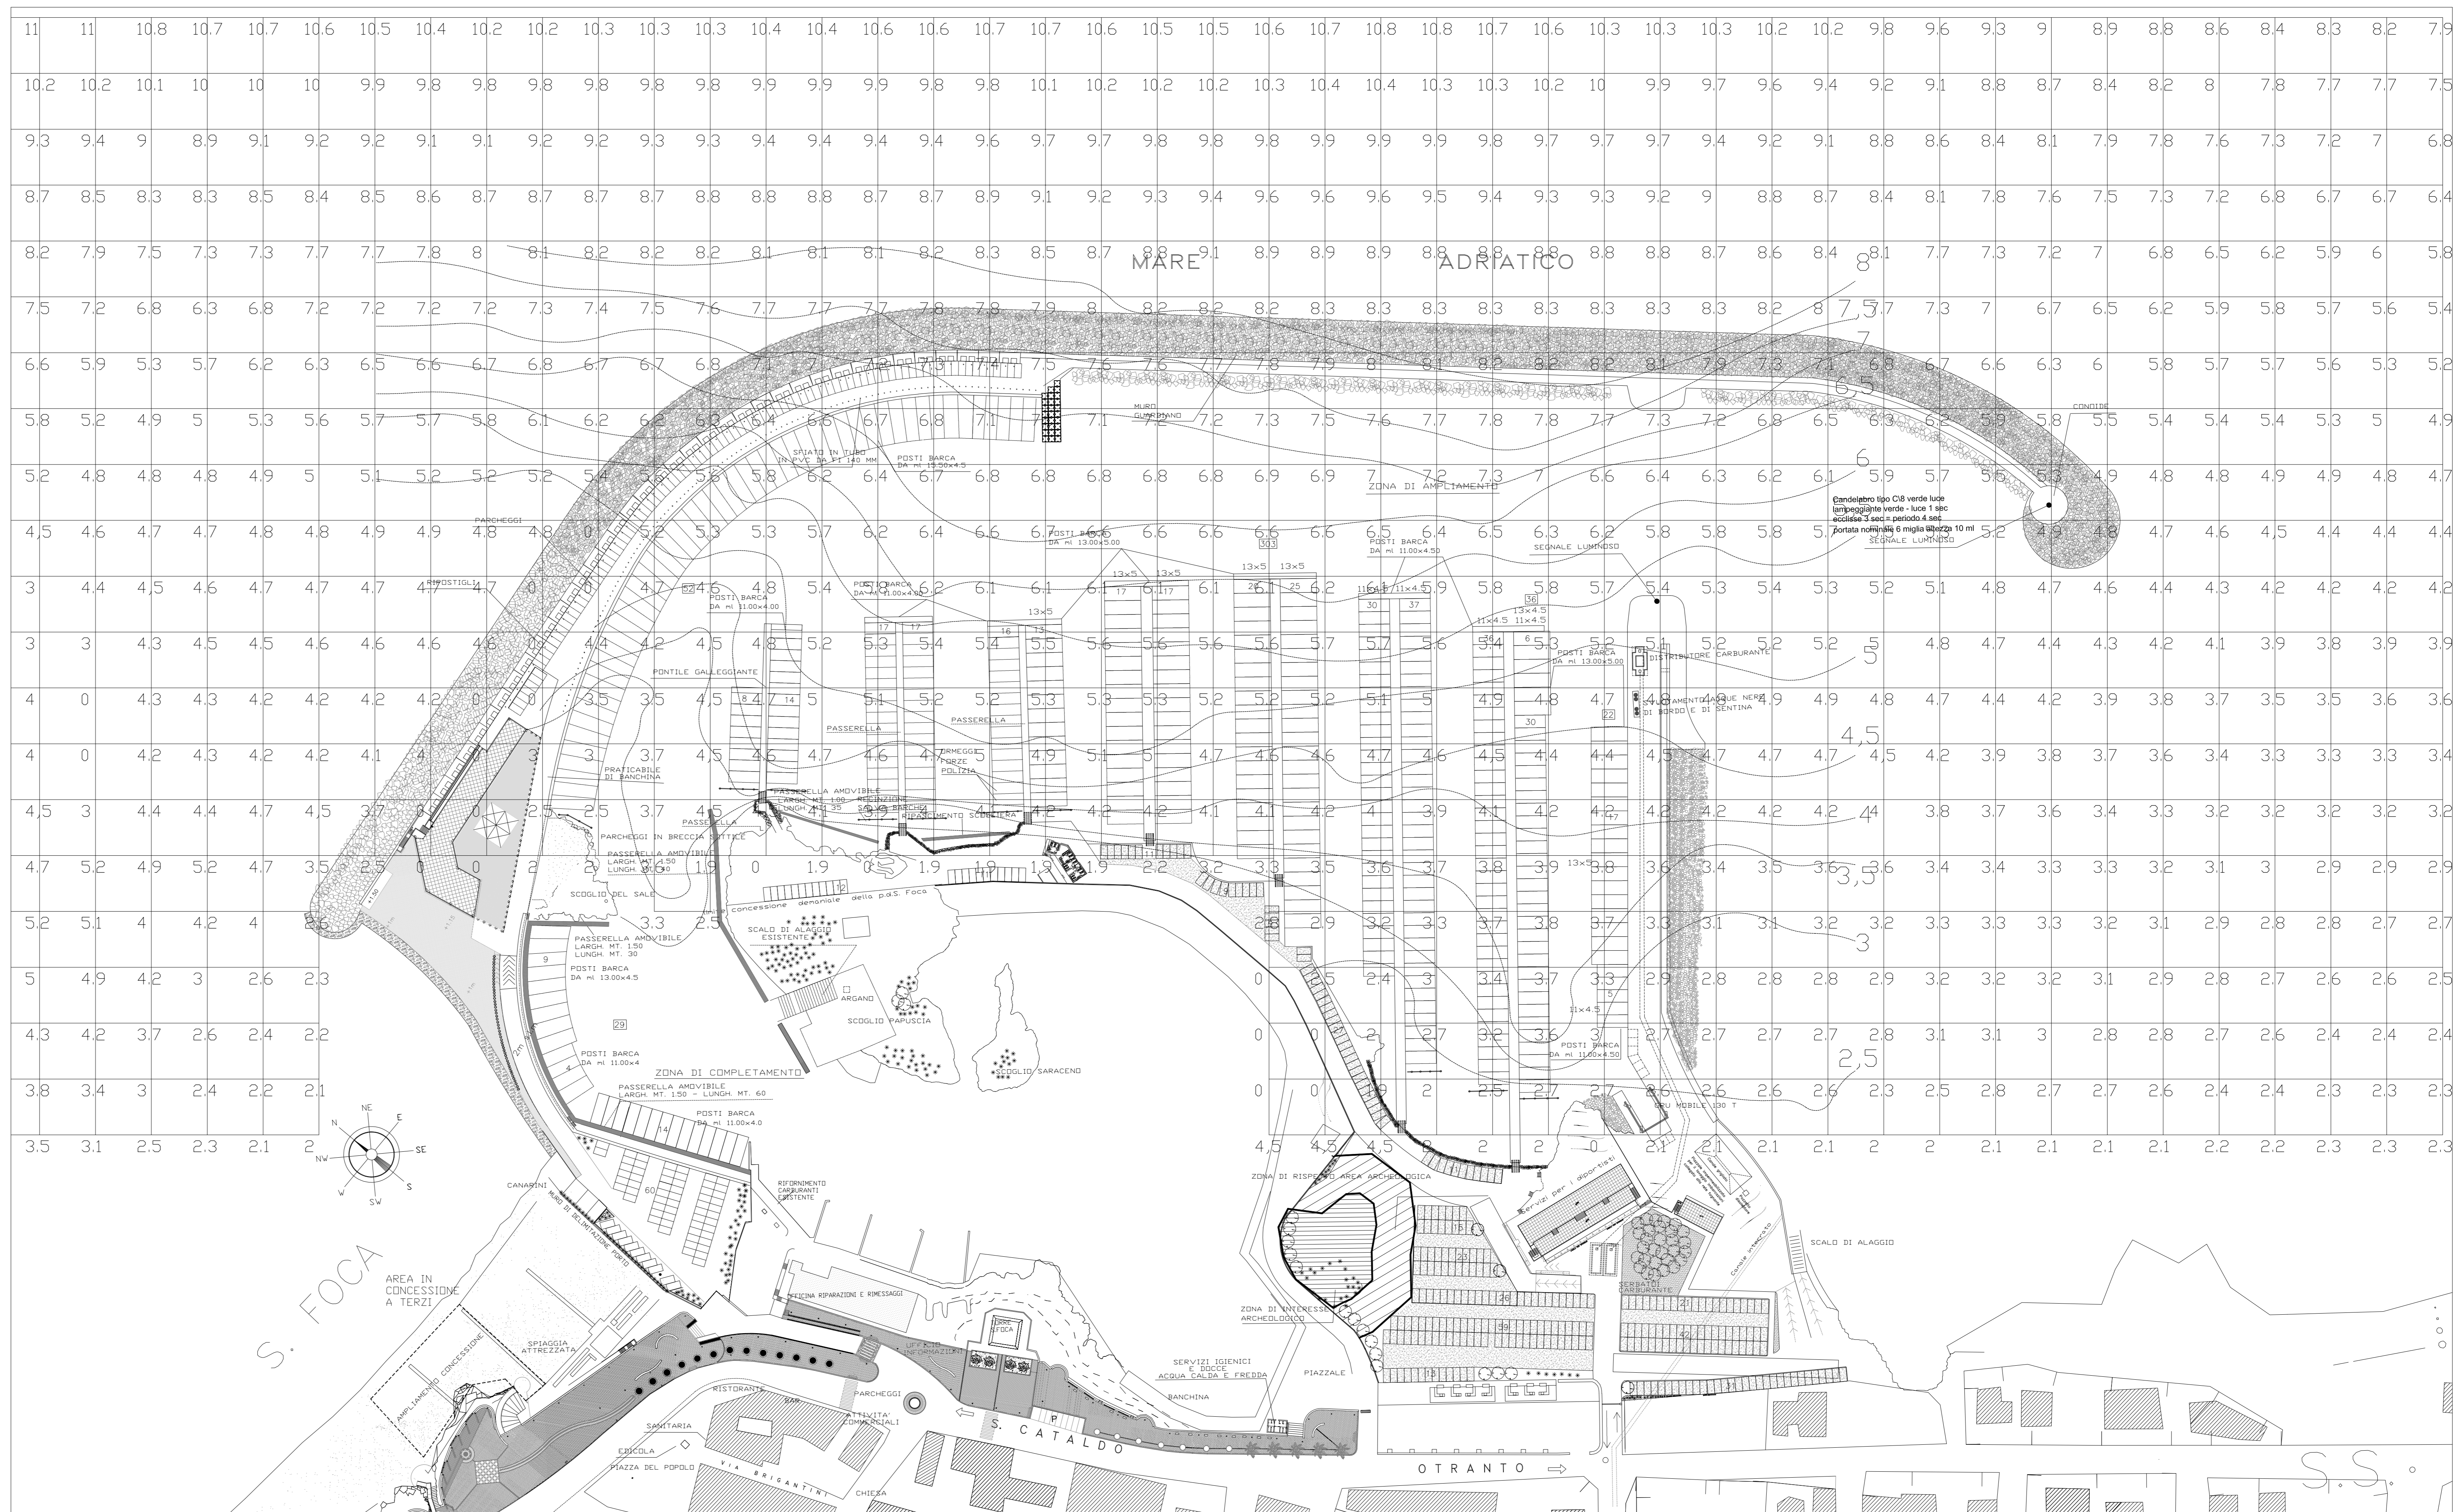

PLANIMETRIA DI PROGETTO  
scala 1:1000