


- LEGENDA**
- INDAGINI PREGRESSE 2009 E 2010
    - ▲ SCPT1 Prove penetrometriche dinamiche
    - S1/S1A Sondaggi a carotaggio continuo
    - Masw1 Stendimento Masw
  - INDAGINI AMBIENTALI 2015
    - Pz\_X Pozzetto esplorativo con prelievo di campioni ambientali
  - INDAGINI PROGETTO ESECUTIVO 2018
    - ▲ DPSE\_X Prove penetrometriche dinamiche
    - SE\_X Sondaggi a carotaggio continuo (L=30m) - Opere d'arte maggiori
    - SE\_X Sondaggi a carotaggio continuo (L=20m) - Ponticelli
    - PzE\_X Pozzetto esplorativo con prova di carico su piastra

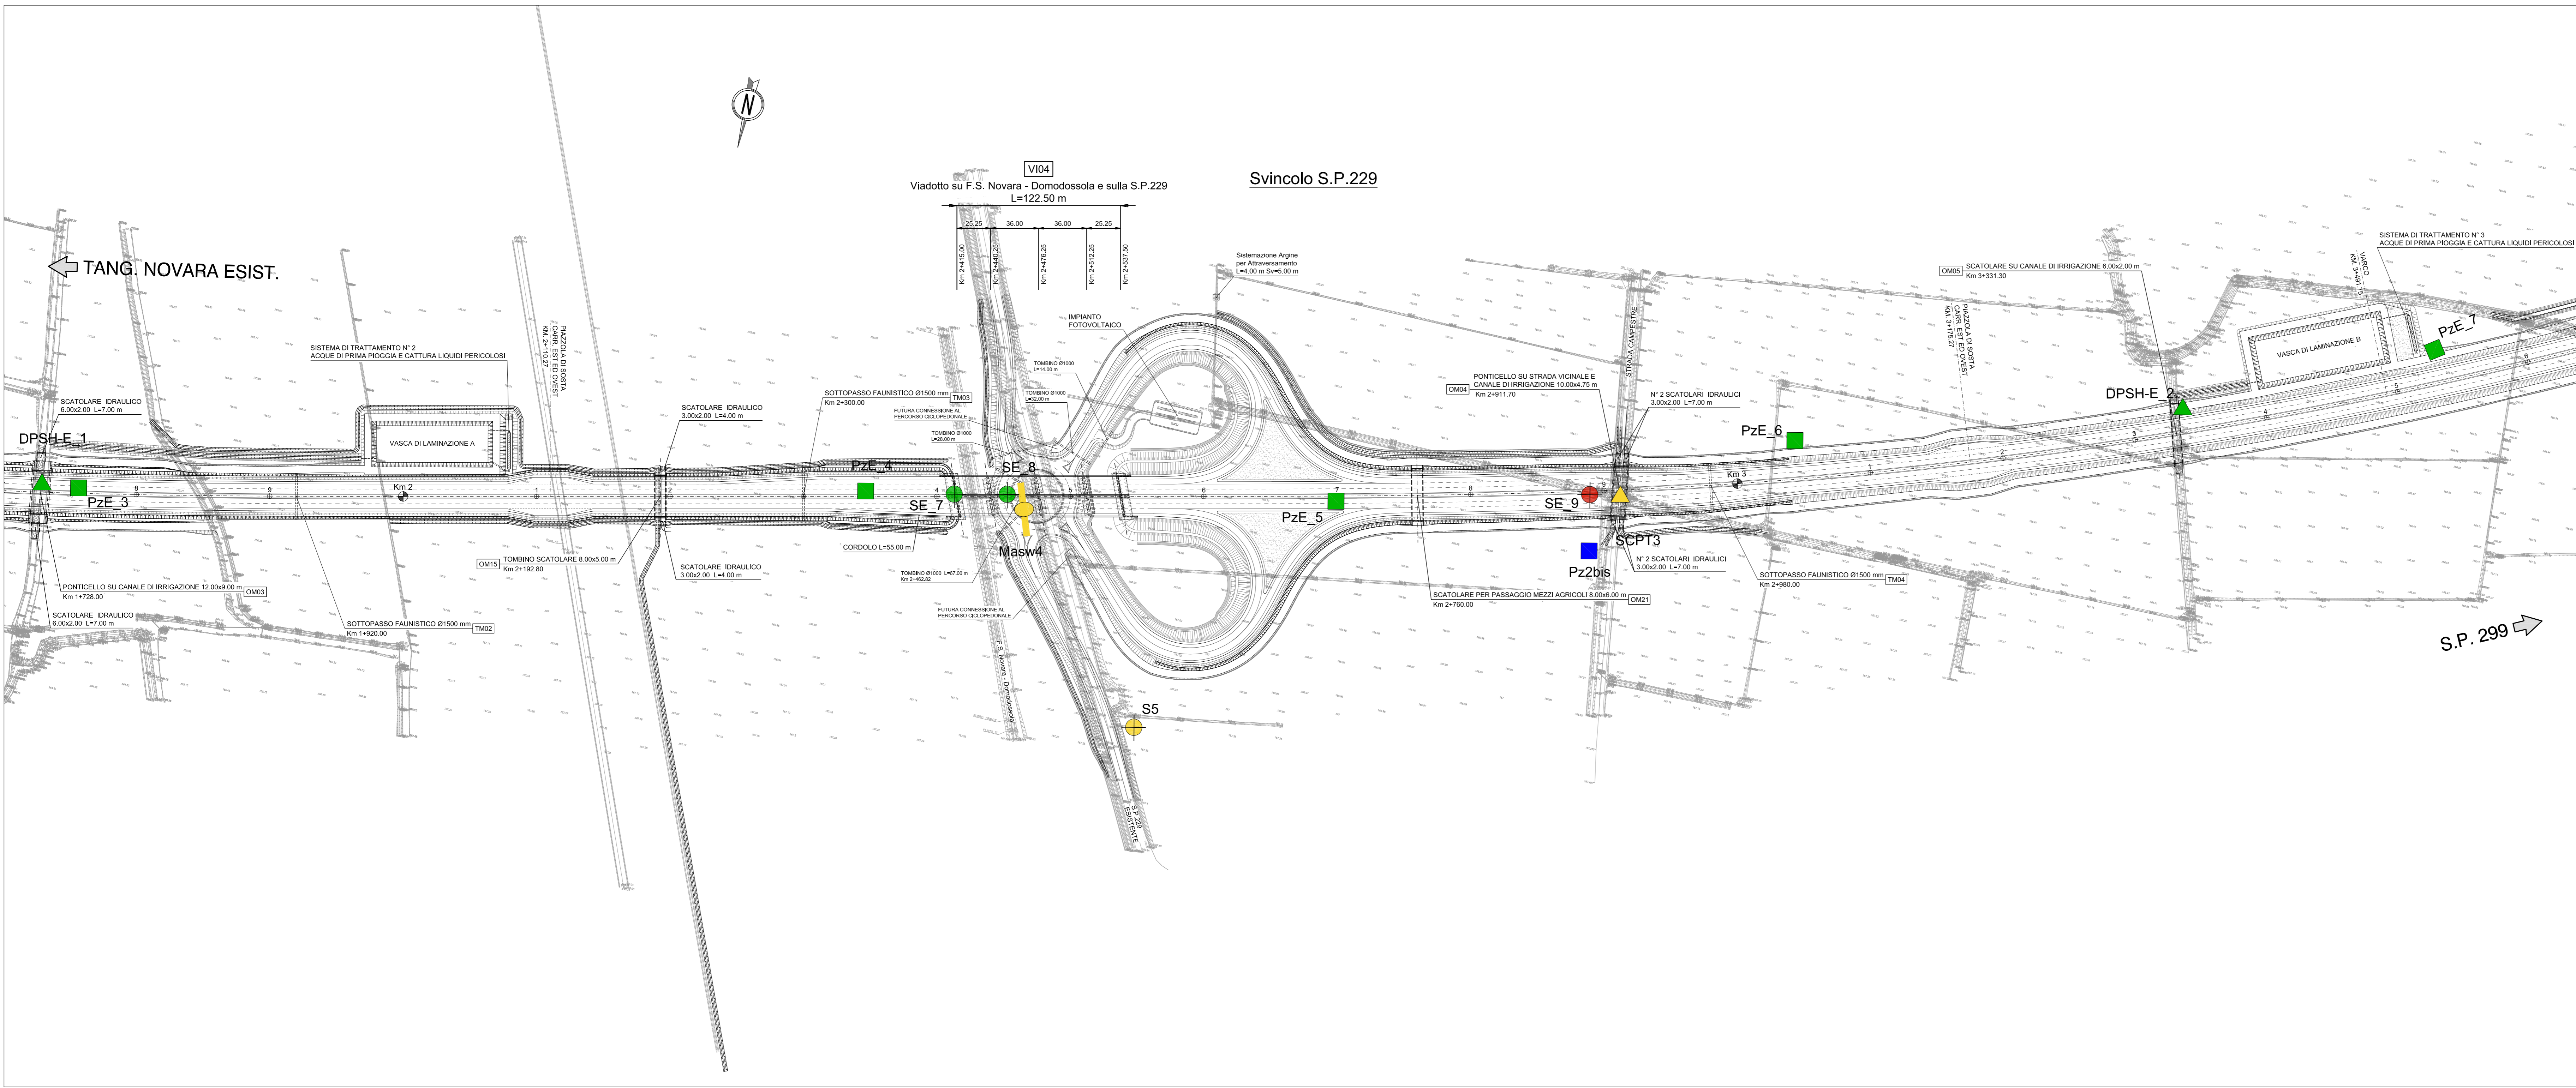

**Sanas**  
GRUPPO FS ITALIANE Direzione Progettazione e Realizzazione Lavori

**COMPLETAMENTO E OTTIMIZZAZIONE DELLA TORINO-MILANO CON LA VIABILITA' LOCALE MEDIANTE INTERCONNESSIONE TRA S.S.32 E S.P.299 TANGENZIALE DI NOVARA LOTTO "0" E LOTTO "1"**

PROGETTO ESECUTIVO COD. TO166 CUP: F34E0600030001

PROGETTAZIONE: **ANAS - DIREZIONE PROGETTAZIONE E REALIZZAZIONE LAVORI**

<p>IMPRESA A.T.I.</p> <p><b>EURO</b></p> <p>Mandatario: Direzione Tecnica A.T.I. Ing. A. Rotta</p> <p>Mandatario: <b>giugliano</b></p>	<p>A.T.I. DI PROGETTAZIONE</p> <p><b>S.T.E. s.r.l.</b></p> <p>Struttura and Transport Engineering</p> <p>Mandatario: Dott. Arch. Elisa Lucia ZANETTA Ordine Architetti P.P.C. Provincia di Novara e Verbania-Custo-Cossale n. 1400</p> <p>Mandatario: Dott. Ing. Matteo POLETTI Ordine degli Ingegneri Provincia di Novara n. 2310A</p>
--	---

RESPONSABILE INTEGRAZIONE PRESTAZIONI SPECIALISTICHE  
Ing. Francesco M. La Camera

IL GEOLOGO  
Dott. Gaet. Maria Bruno

COORDINATORE PER LA SICUREZZA IN FASE DI PROGETTAZIONE  
Ing. Francesco M. La Camera

IL RESPONSABILE DEL PROCEDIMENTO  
Ing. Marcello Bussanico

**GEOLOGIA E GEOTECNICA**  
Planimetria ubicazione indagini - Tav.1

CODICE PROGETTO	NOME FILE	REVISIONE	SCALA
DPT002	000_T00_GEO_GEO_PU01_B	B	12.000
D			
C			
B	EMISSIONE PER ISTRUTTORIA	OTTOBRE 2016	BRUNO LA CAMERA REDELLA
A	PRIMA EMISSIONE	APRILE 2016	BRUNO LA CAMERA REDELLA
REV.	DESCRIZIONE	DATA	REDATTO VERIFICATO APPROVATO