
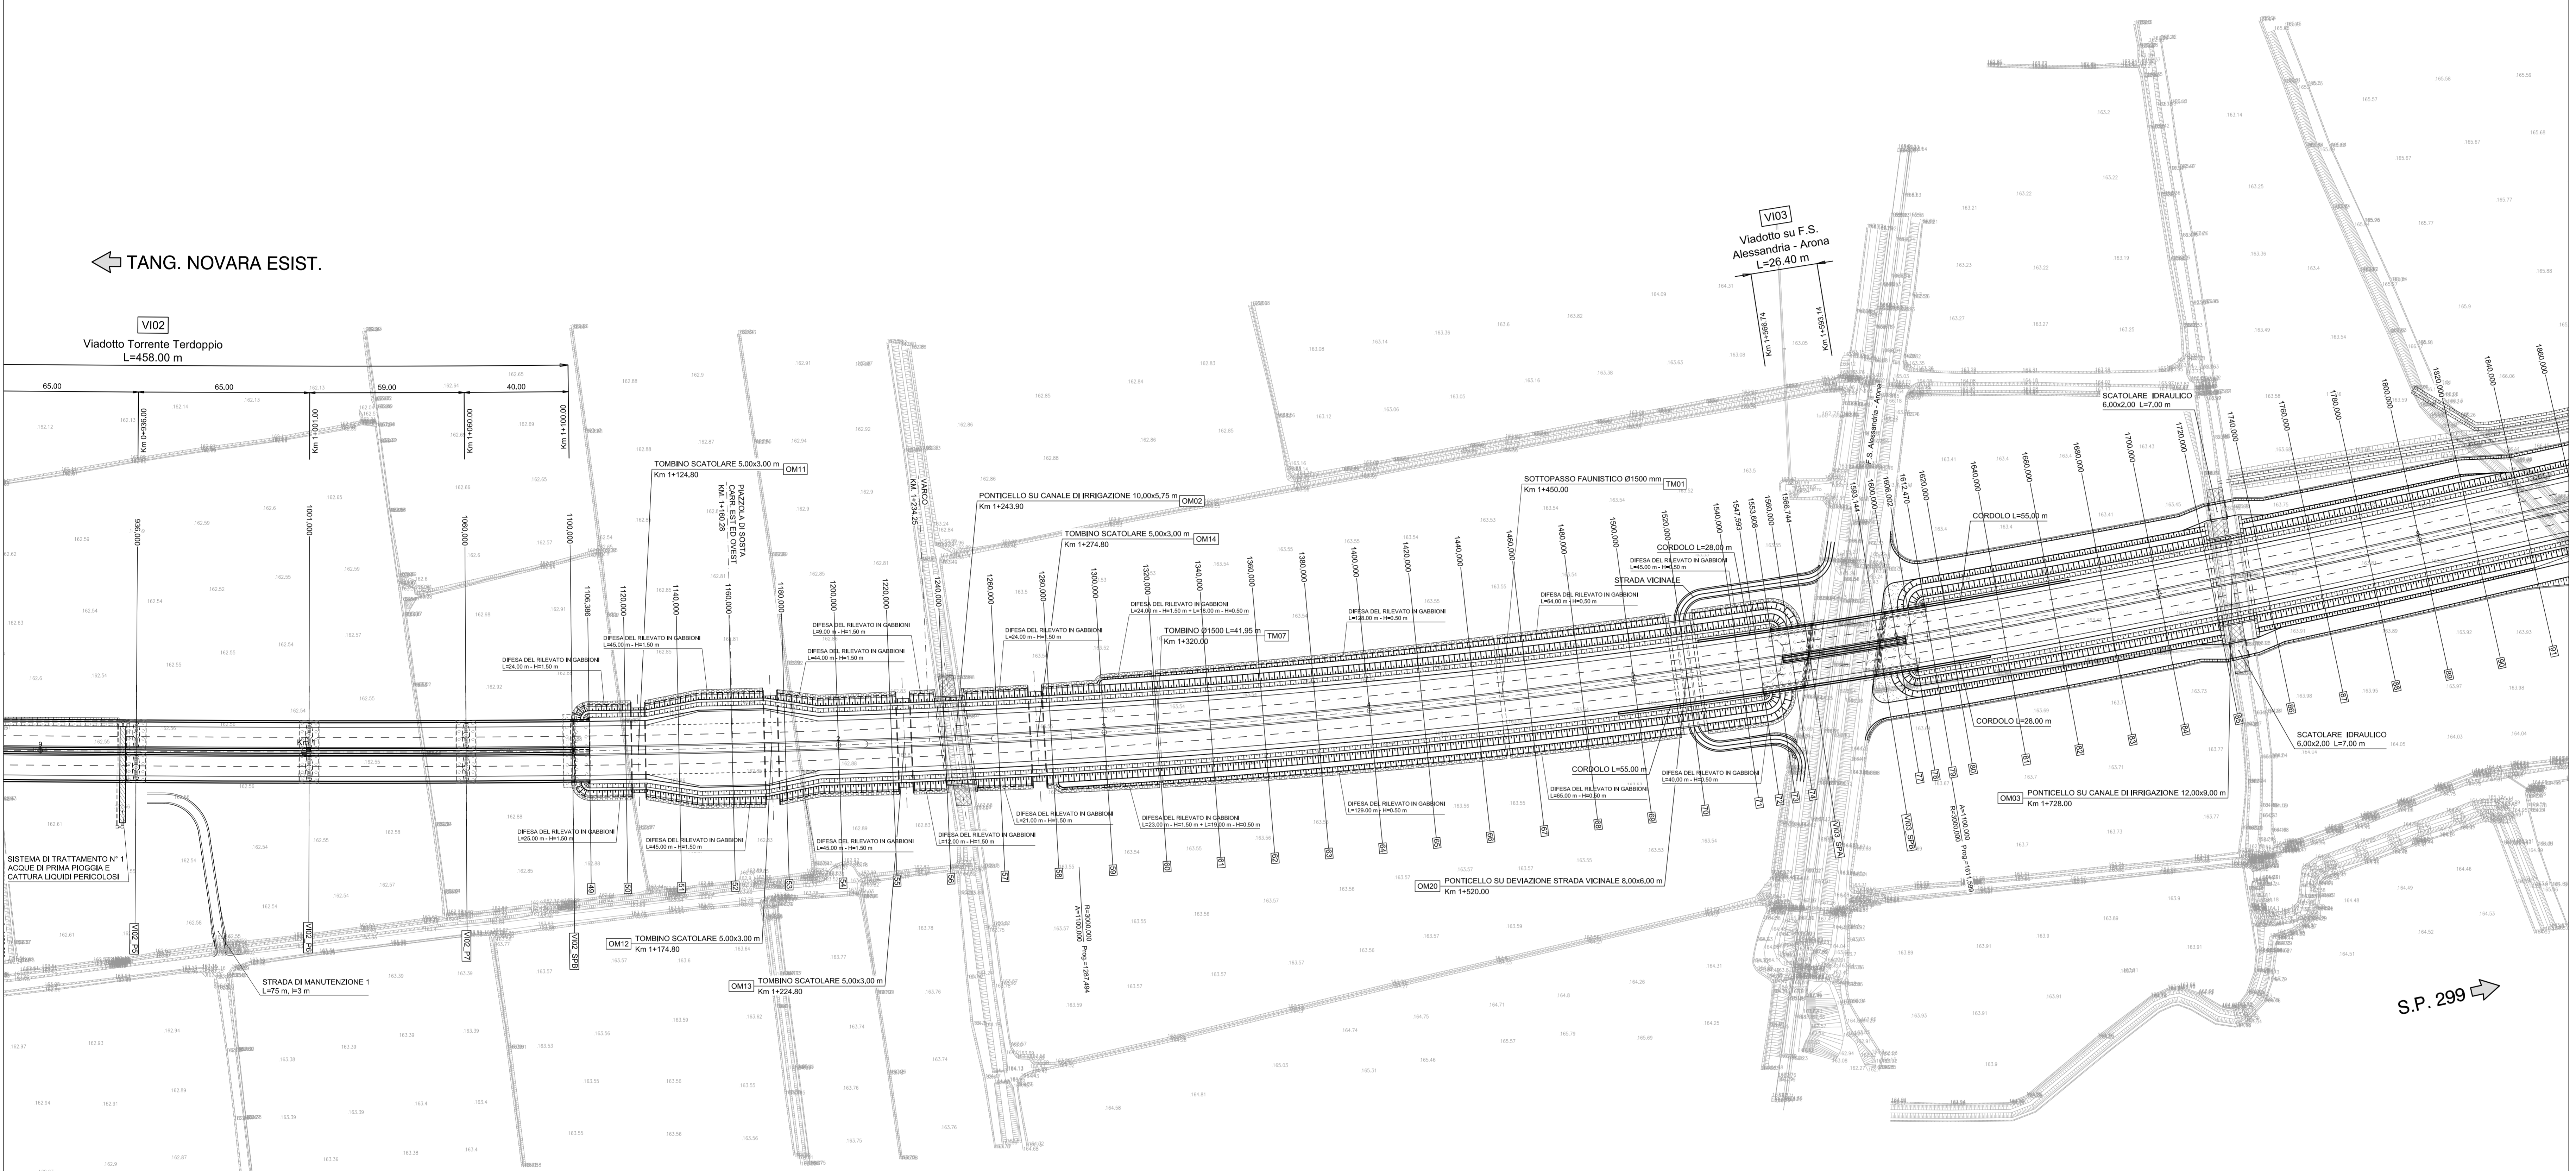


← TANG. NOVARA ESIST.

VI02  
Viadotto Tormentè Terdoppio  
L=458.00 m

VI03  
Viadotto su F.S.  
Alessandria - Arona  
L=26.40 m

S.P. 299 →

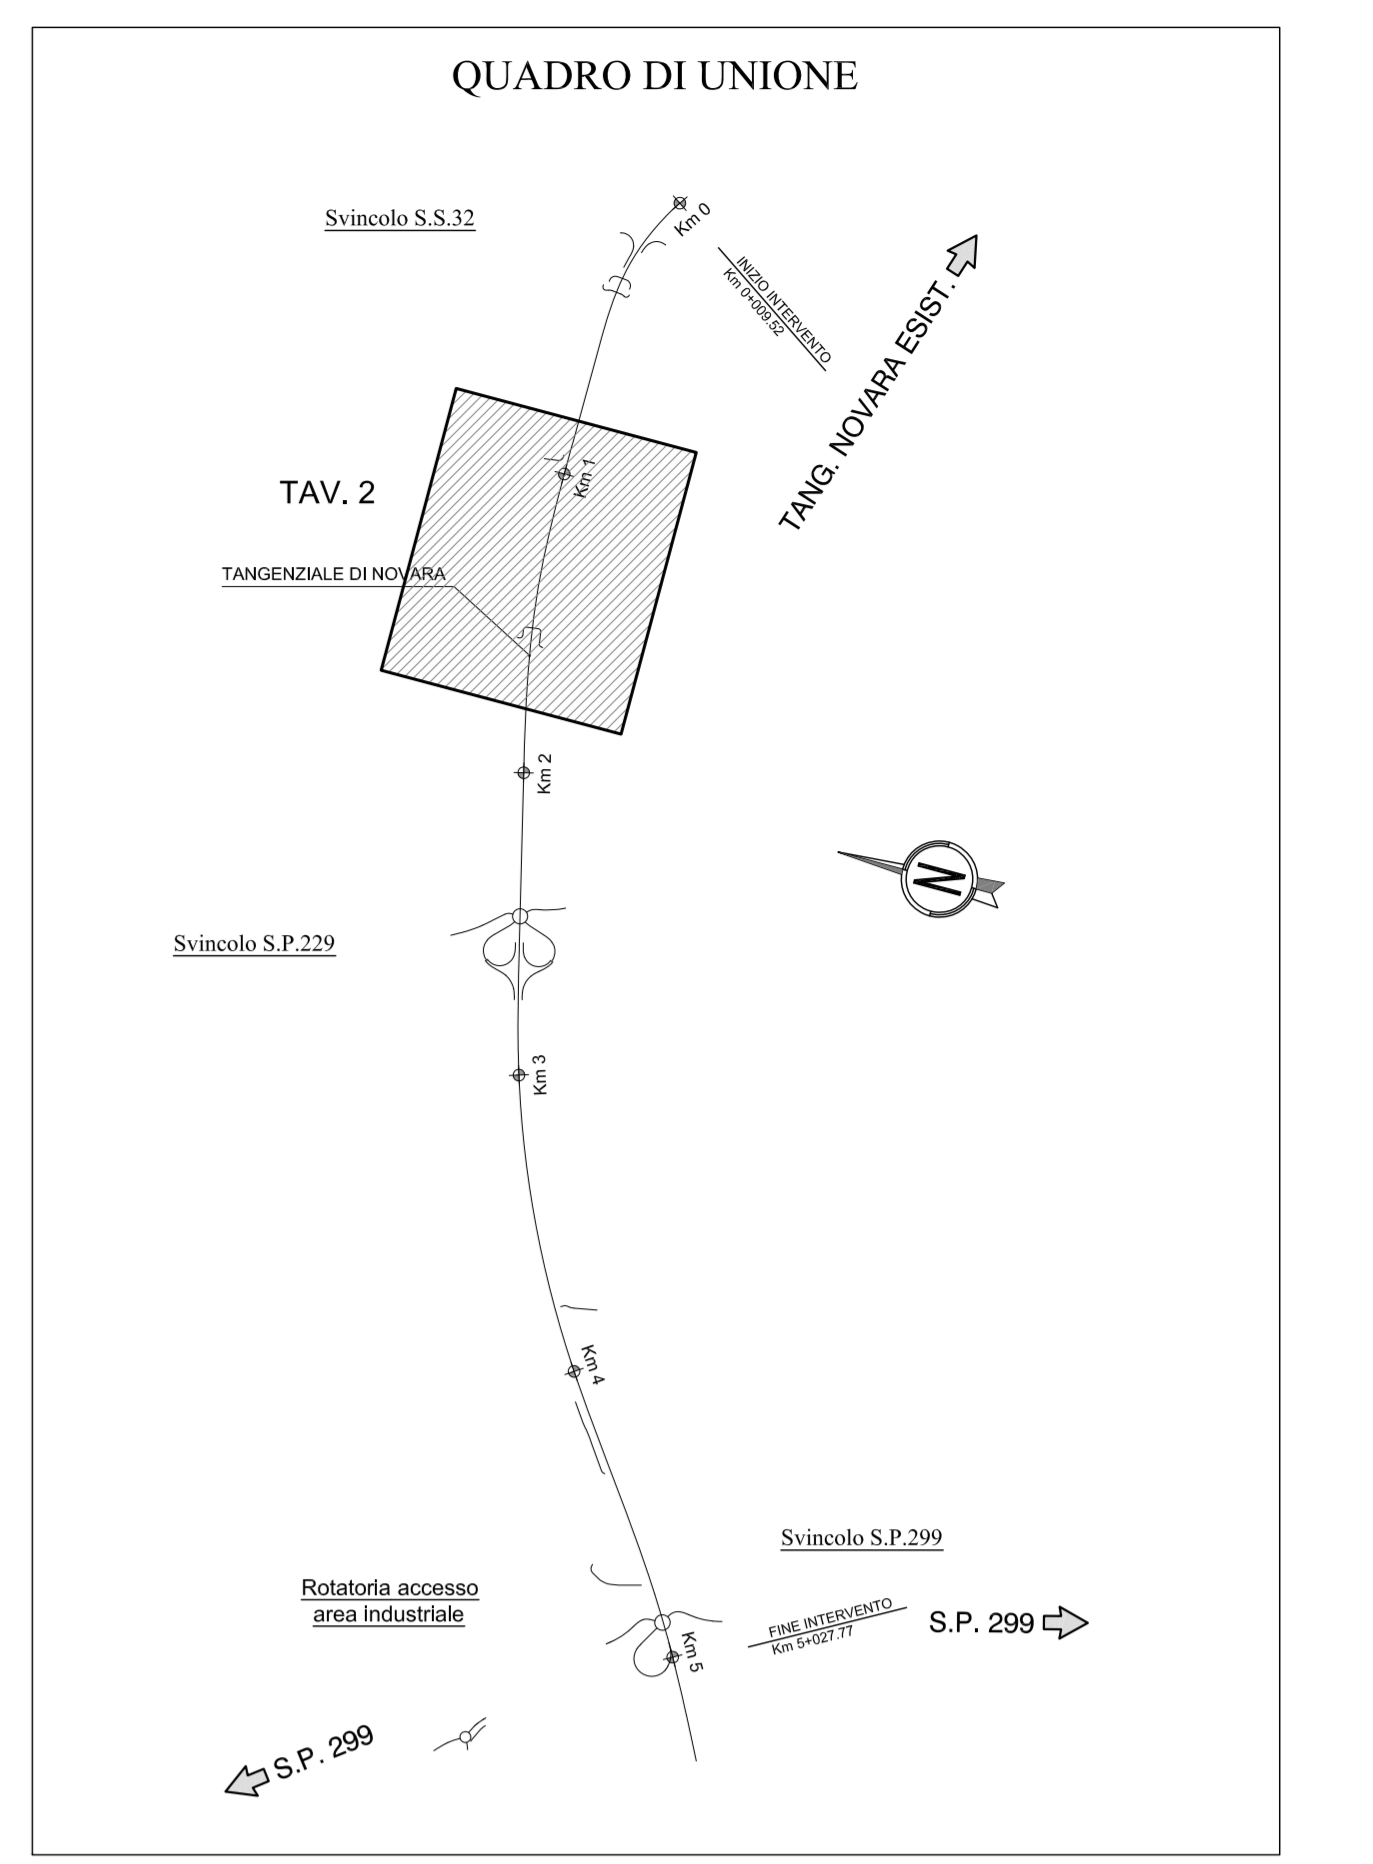

**Sanas**  
GRUPPO FS ITALIANE Direzione Progettazione e Realizzazione Lavori

COMPLETAMENTO E OTTIMIZZAZIONE DELLA  
TORINO-MILANO CON LA VIABILITA' LOCALE MEDIANTE  
INTERCONNESSIONE TRA S.S.32 E S.P. 299  
TANGENZIALE DI NOVARA  
LOTTO "0" E LOTTO "1"

PROGETTO ESECUTIVO COD. TO166 CUP: F3410600000001

PROGETTAZIONE: ANAS - DIREZIONE PROGETTAZIONE E REALIZZAZIONE LAVORI

 Mandatario	 Mandatario Direttore Tecnico Ing. E. MORI

RESPONSABILE INTEGRAZIONE PRESTAZIONI SPECIALISTICHE  
Ing. Francesco M. La Camera

IL GEOLOGO  
Dott. Carlo Maria Bruno

COORDINATORE PER LA SICUREZZA IN FASE DI PROGETTAZIONE  
Ing. Francesco M. La Camera

IL RESPONSABILE DEL PROCEDIMENTO  
Ing. Marcello Buonamico

PROGETTO DELL'INFRASTRUTTURA  
Planimetria di progetto - Tav.2

PROGETTO	NOME FILE	REVISIONE	SCALA
DP1002 E 1801	000_T00_FS00_TRA_PP02_B	B	1:1000
D			
C			
B	EMMISSIONE PER ISTRUTTORIA	OCTOBRE 2018	ZANELLA LA CAMERA RIBELLA
A	PRIMA EMISSIONE	APRILE 2018	ZANELLA LA CAMERA RIBELLA
REV.	DESCRIZIONE	DATA	REDATTO VERIFICATO APPROVATO