



Svincolo S.P.229

← TANG. NOVARA ESIST.

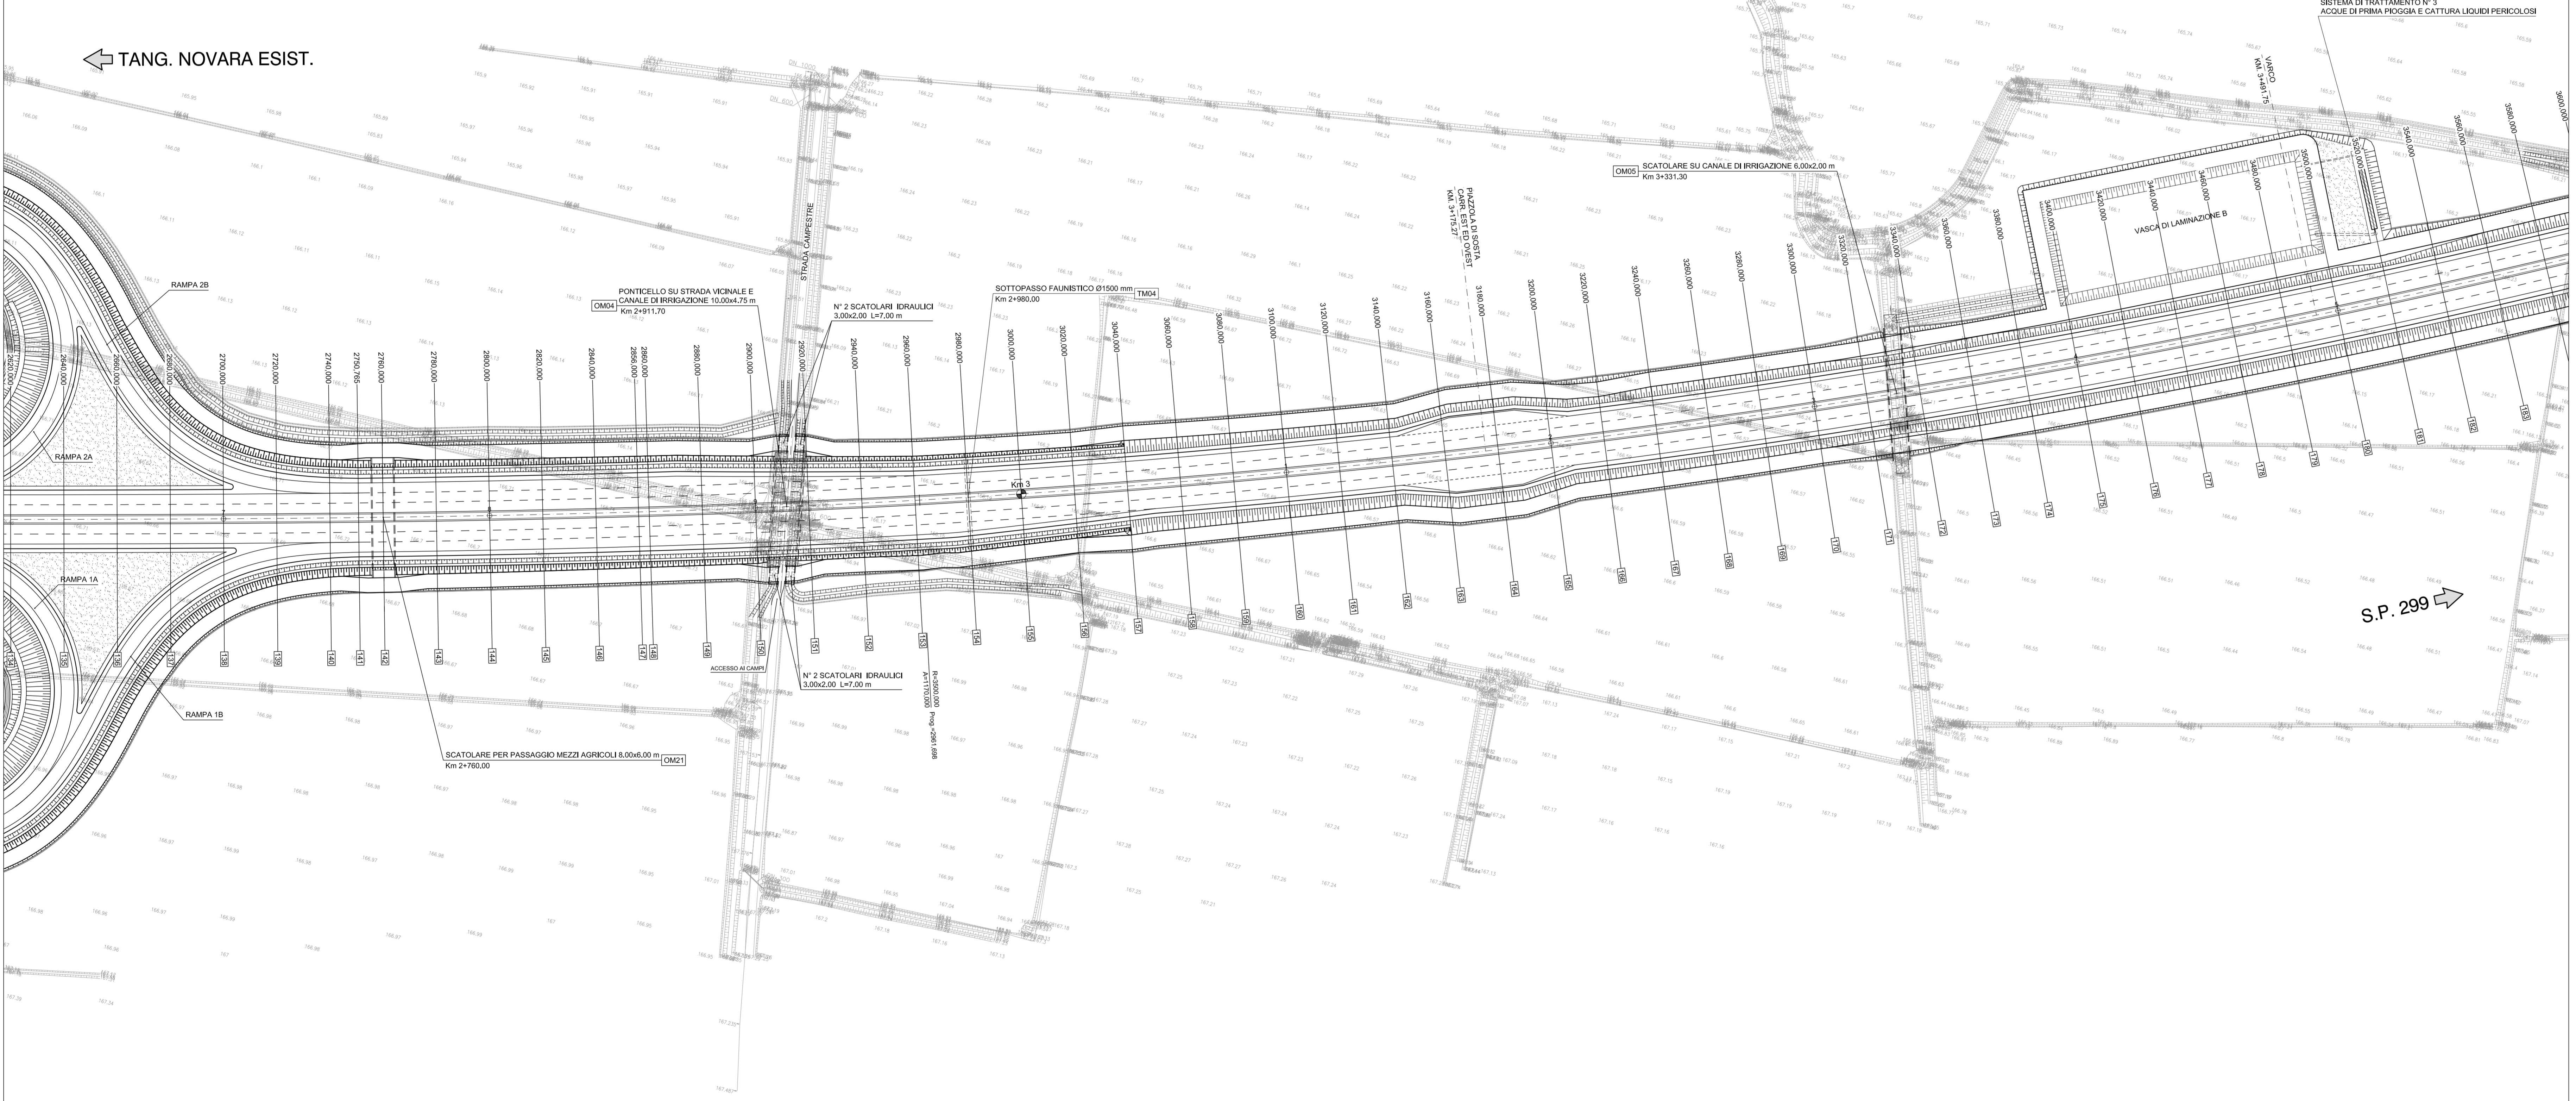

S.P. 299 →

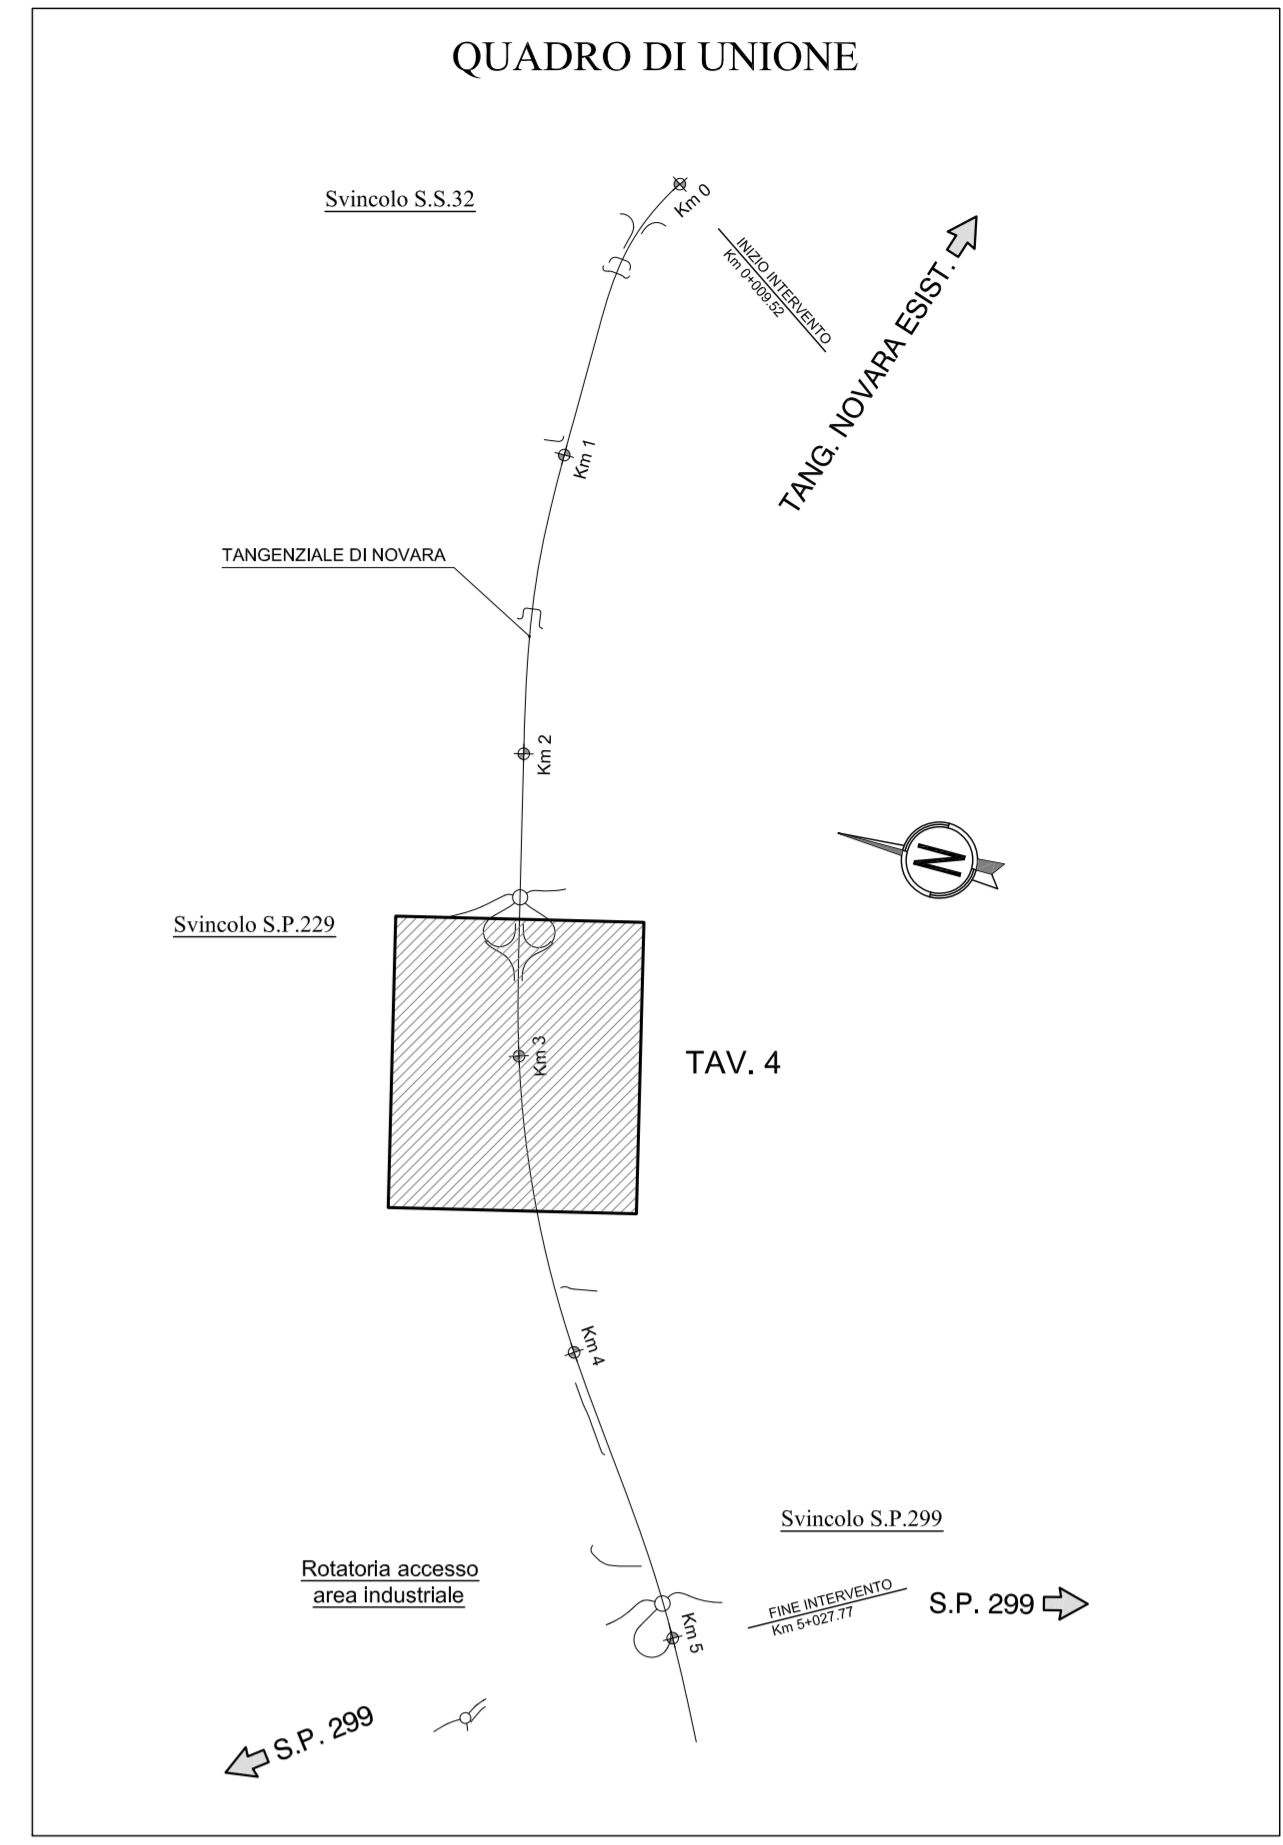

COMPLETAMENTO E OTTIMIZZAZIONE DELLA TORINO-MILANO CON LA VIABILITA' LOCALE MEDIANTE INTERCONNESSIONE TRA S.S.32 E S.P.299 TANGENZIALE DI NOVARA LOTTO "0" E LOTTO "1"

PROGETTO ESECUTIVO COD. TO166 CUP: F34E06000000001

PROGETTAZIONE: ANAS - DIREZIONE PROGETTAZIONE E REALIZZAZIONE LAVORI

<p>IMPRESA A.T.A. Mandataria</p> <p>Mandatario</p>	<p>A.T.A. DI PROGETTAZIONE Mandataria</p> <p>S.T.E. S.r.l. Structure and Transport Engineering Direttore Tecnico Ing. E. MORI</p> <p>Mandatario</p> <p>Dott. Arch. Elisa LUCIA ZANETTA Ordine Architetti P.P.C. Provincia di Novara e Vercelli-Corso D'Azeglio n.1400</p> <p>Mandatario</p> <p>Dott. Ing. Matteo POLETTI Ordine degli Ingegneri Provincia di Novara n.2310A</p>
--	--

RESPONSABILE INTEGRAZIONE PRESTAZIONI SPECIALISTICHE Ing. Francesco M. La Camera	IL GEOLOGO Dott. Cost. Maria Bruno
COORDINATORE PER LA SICUREZZA IN FASE DI PROGETTAZIONE Ing. Francesco M. La Camera	IL RESPONSABILE DEL PROCEDIMENTO Ing. Marcello Buonamico

PROGETTO DELL'INFRASTRUTTURA Planimetria di progetto - Tav.4

<p>CODICE PROGETTO</p> <p>PROGETTO</p> <p>DP1002 E 1801</p>	<p>NOME FILE</p> <p>000_T00_FS00_TRA_PP04_B</p> <p>000T00PS00TRA PP04</p>	<p>REVISIONE</p> <p>B</p>	<p>SCALA</p> <p>1:1000</p>
<p>REV. DESCRIZIONE</p> <p>D</p> <p>C</p> <p>B EMISSIONE PER ISTRUTTORIA</p> <p>A PRIMA EMISSIONE</p>	<p>DATA</p> <p>OCTOBRE 2018</p> <p>APRILE 2018</p>	<p>REDATTO</p> <p>ZANELLA</p> <p>ZANELLA</p>	<p>VERIFICATO</p> <p>LA CAMERA</p> <p>LA CAMERA</p>
			<p>APPROVATO</p>