
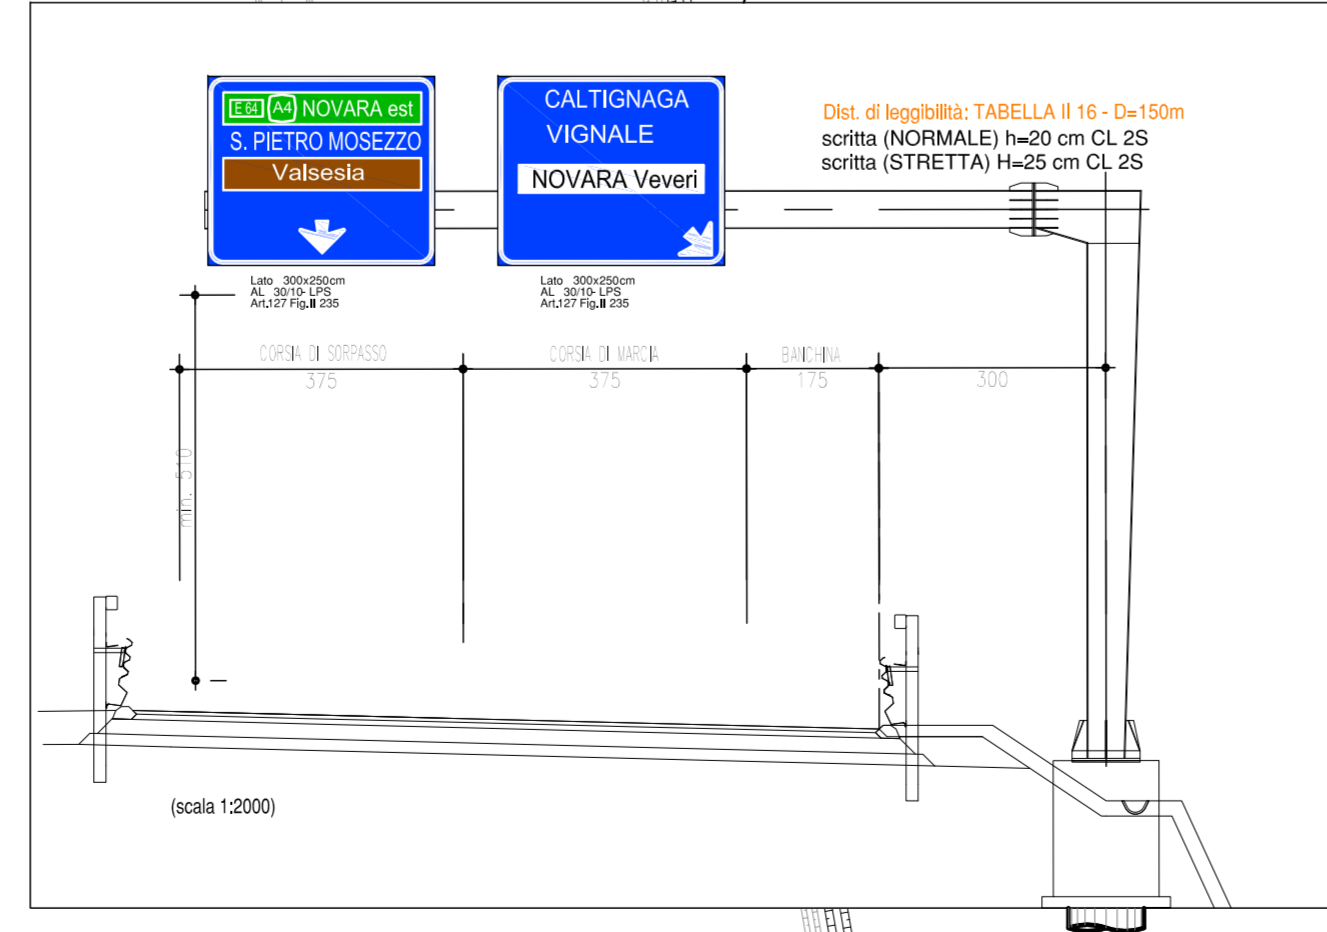
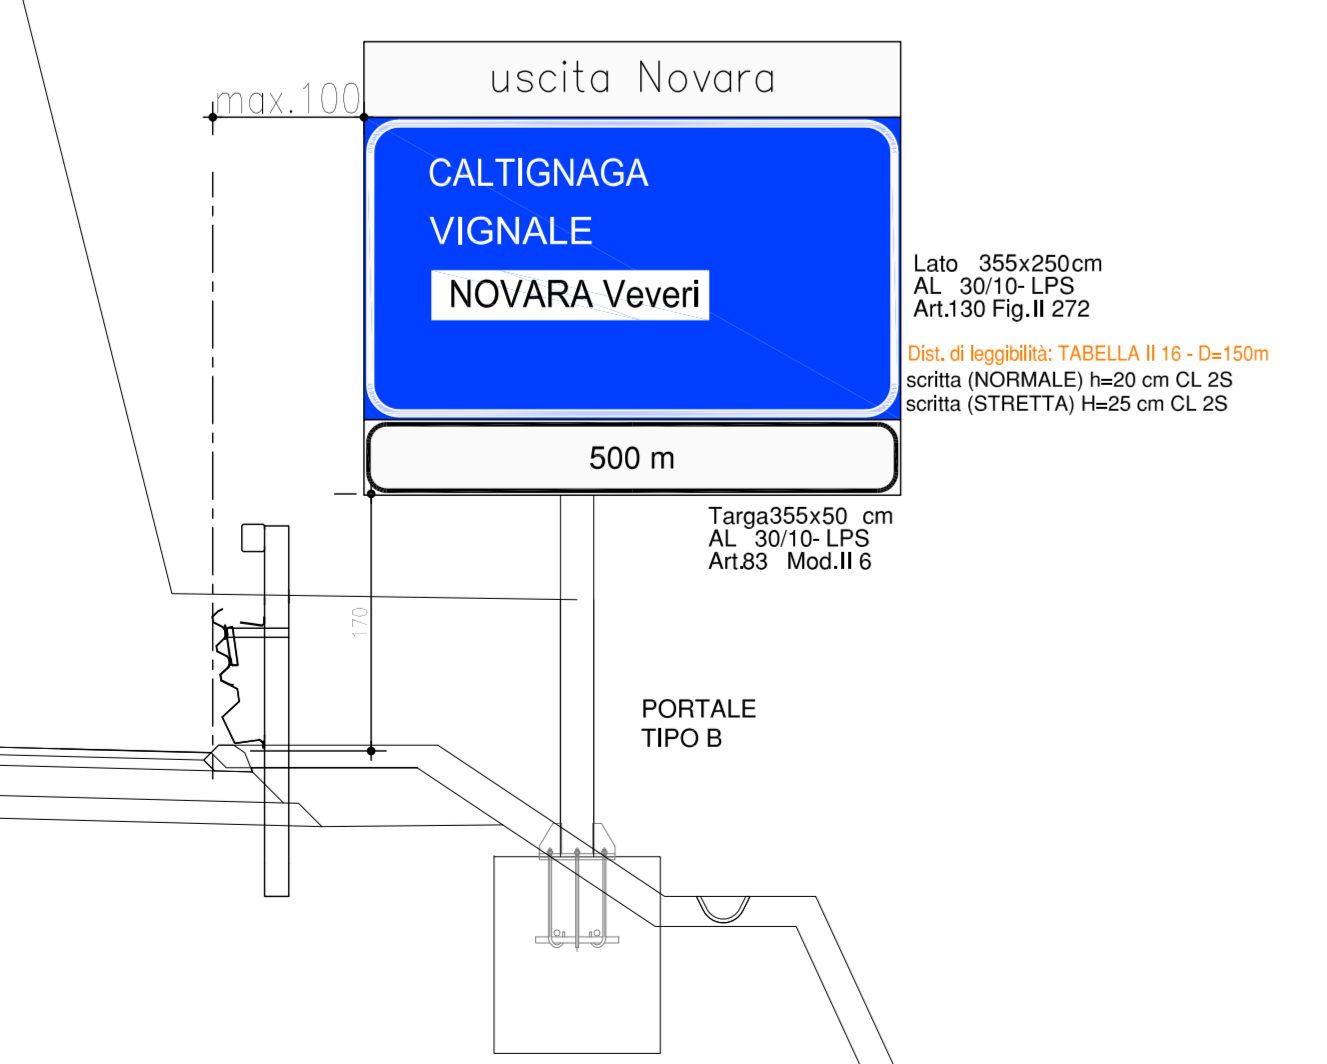
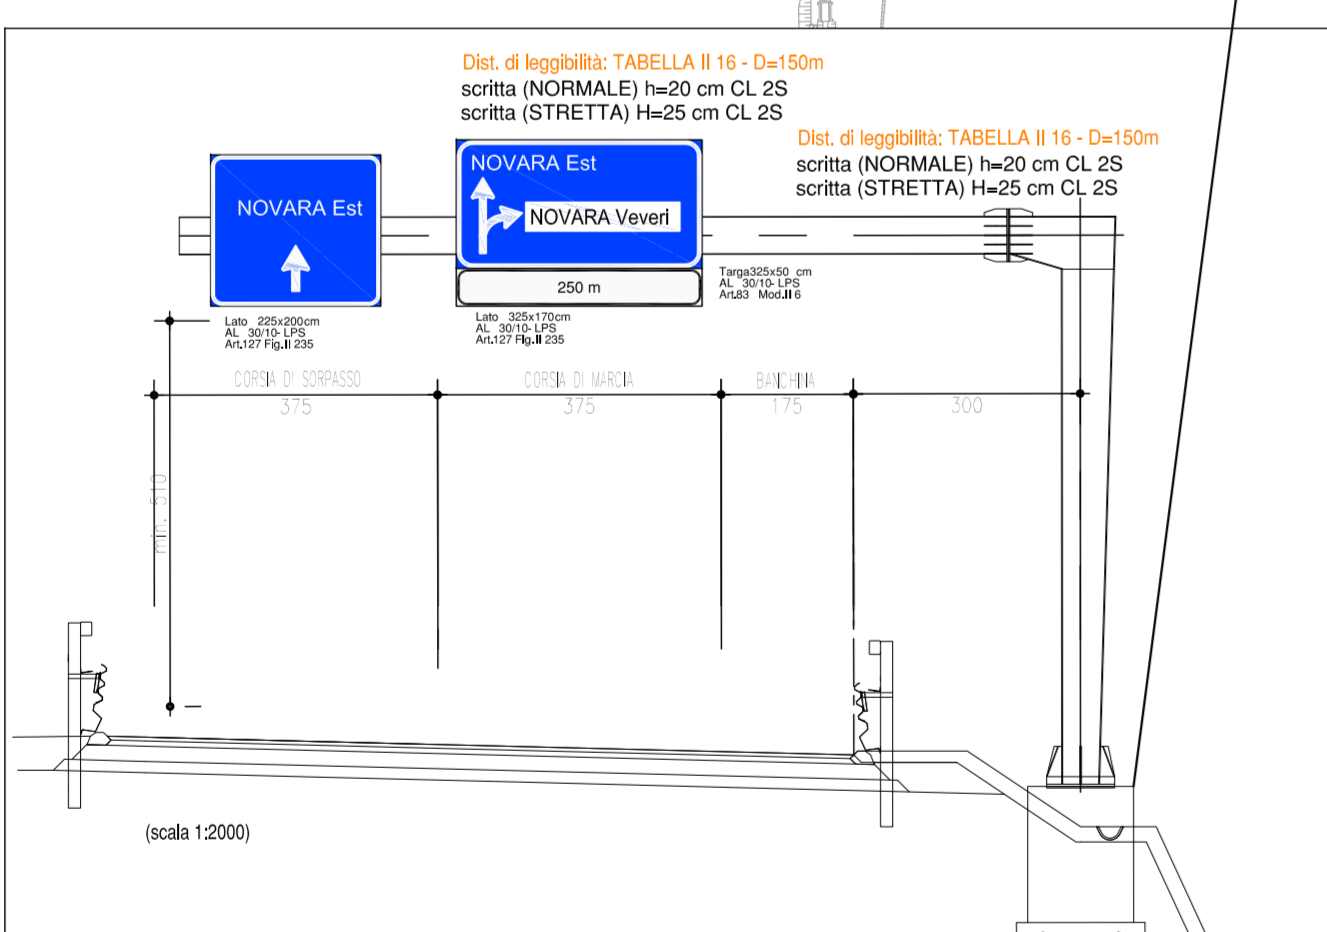
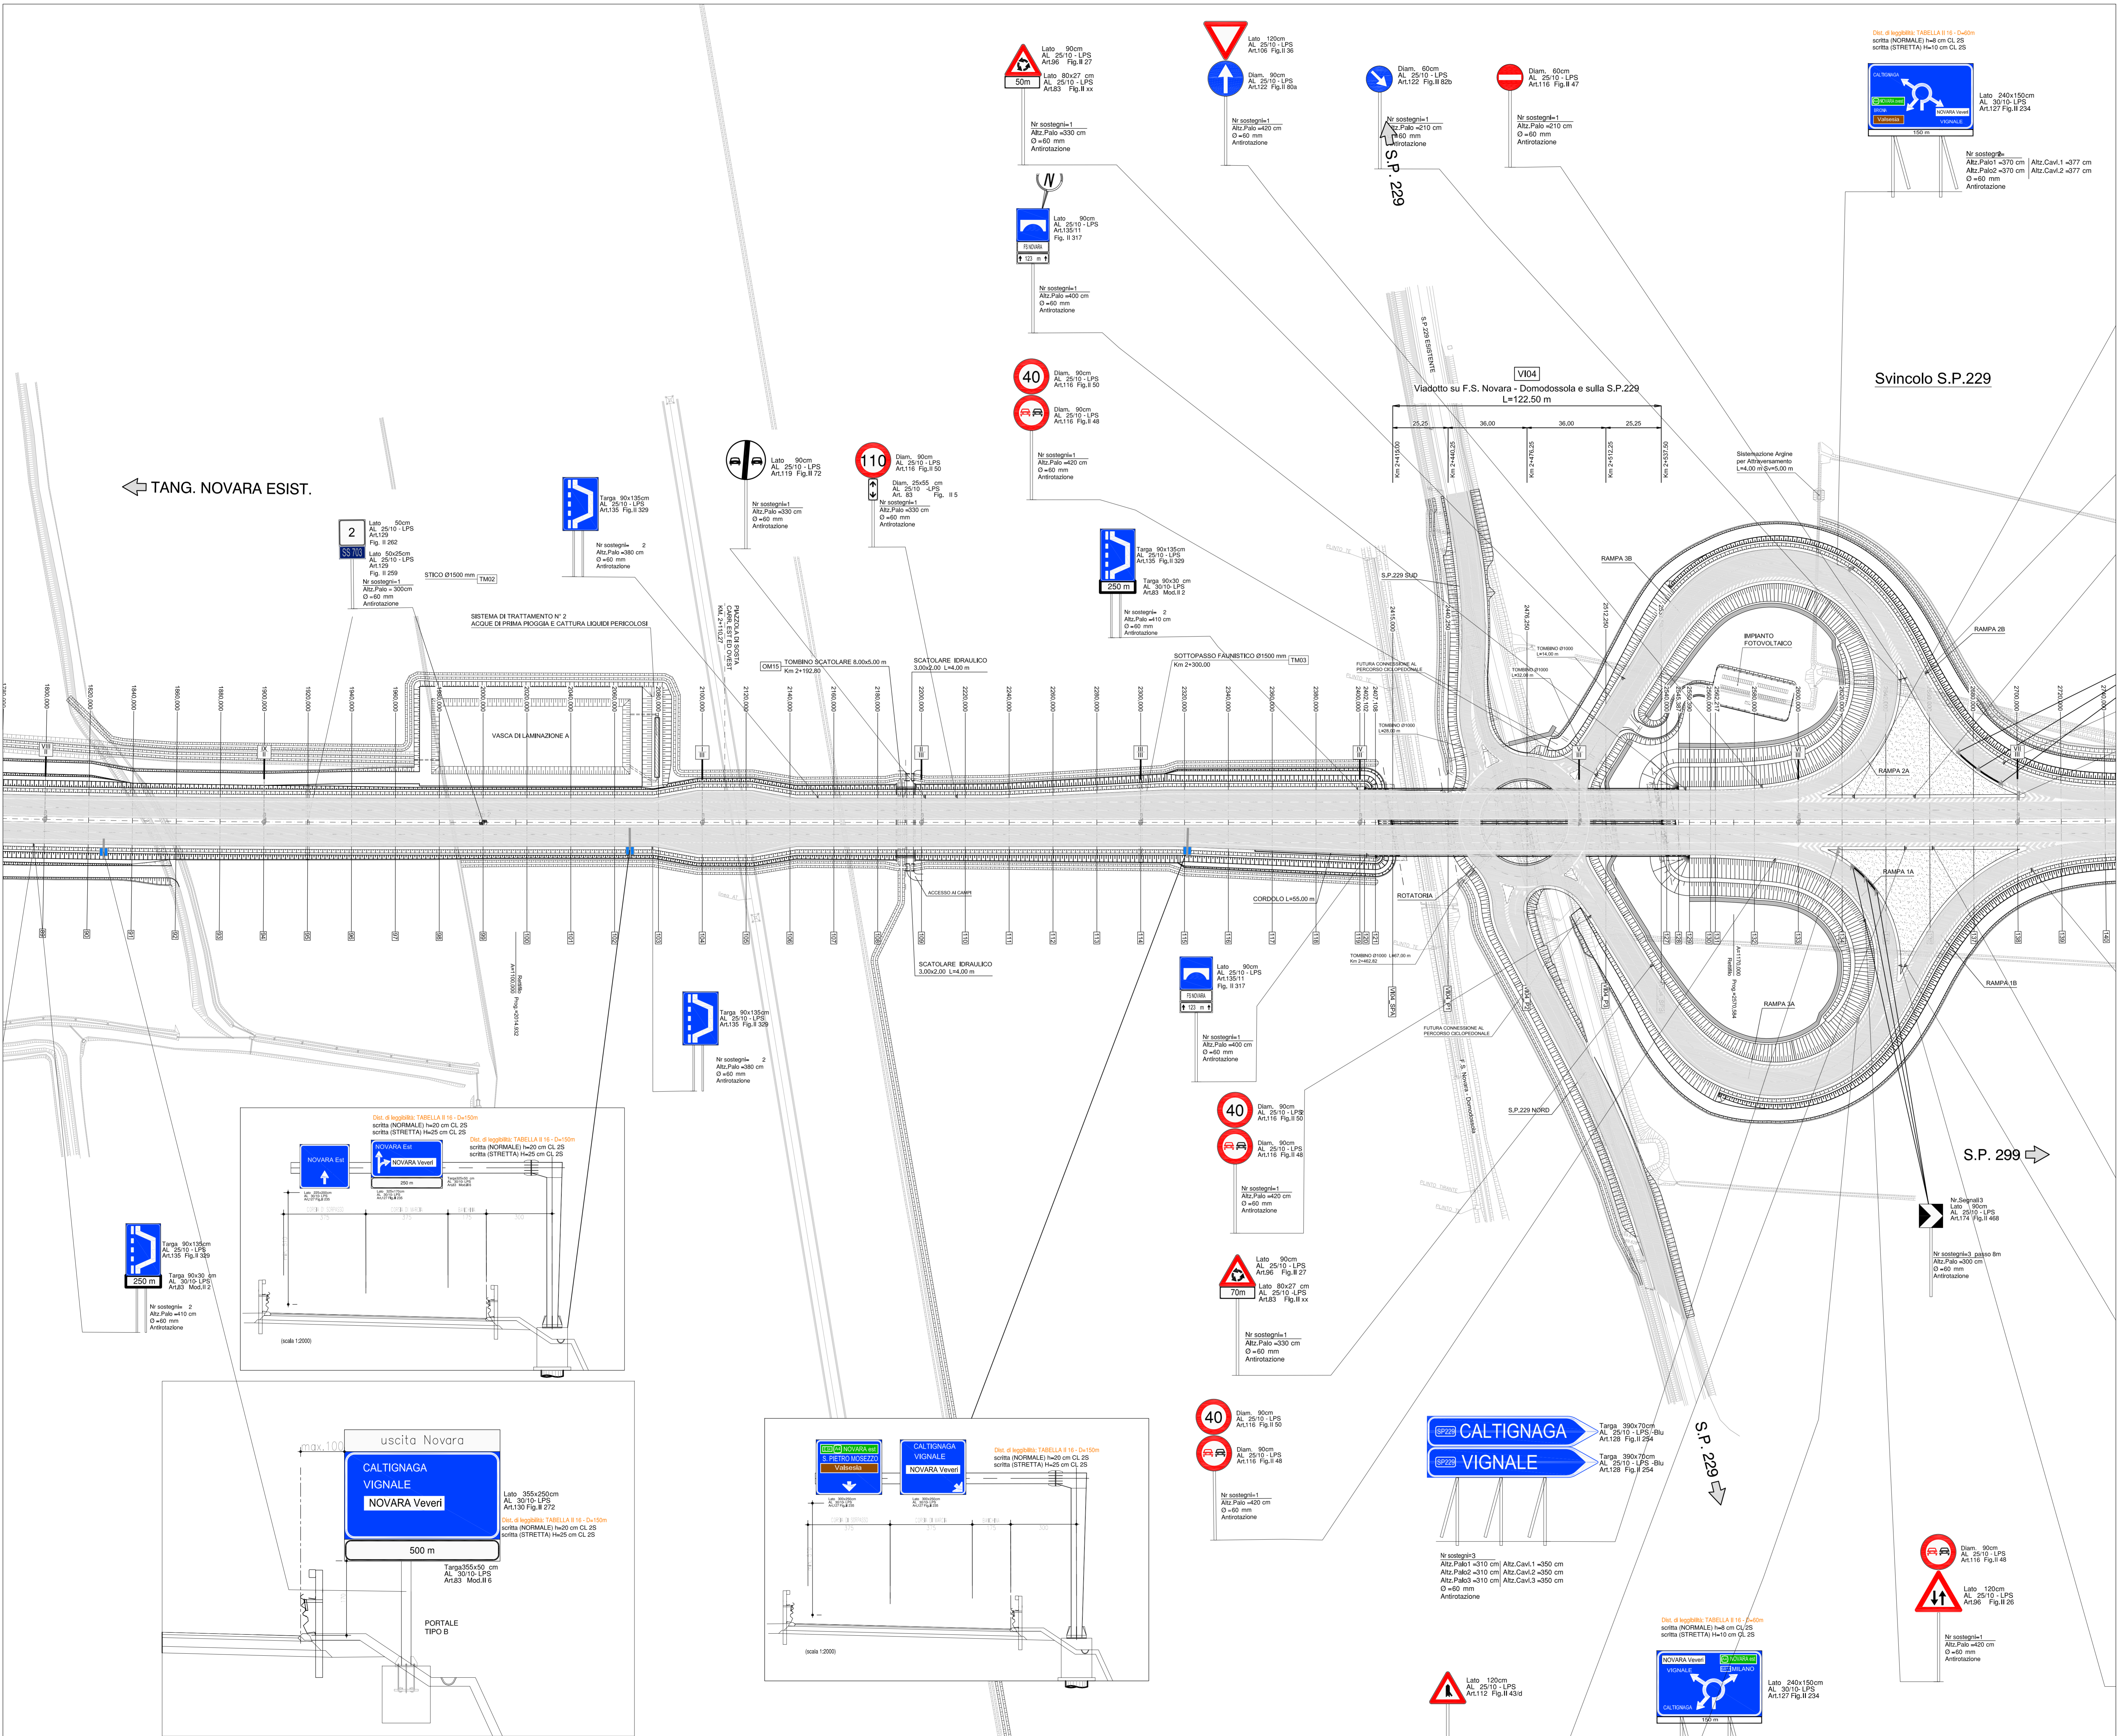


← TANG. NOVARA ESIST.

Svincolo S.P.229

Viadotto su F.S. Novara - Domodossola e sulla S.P.229  
L=122,50 m

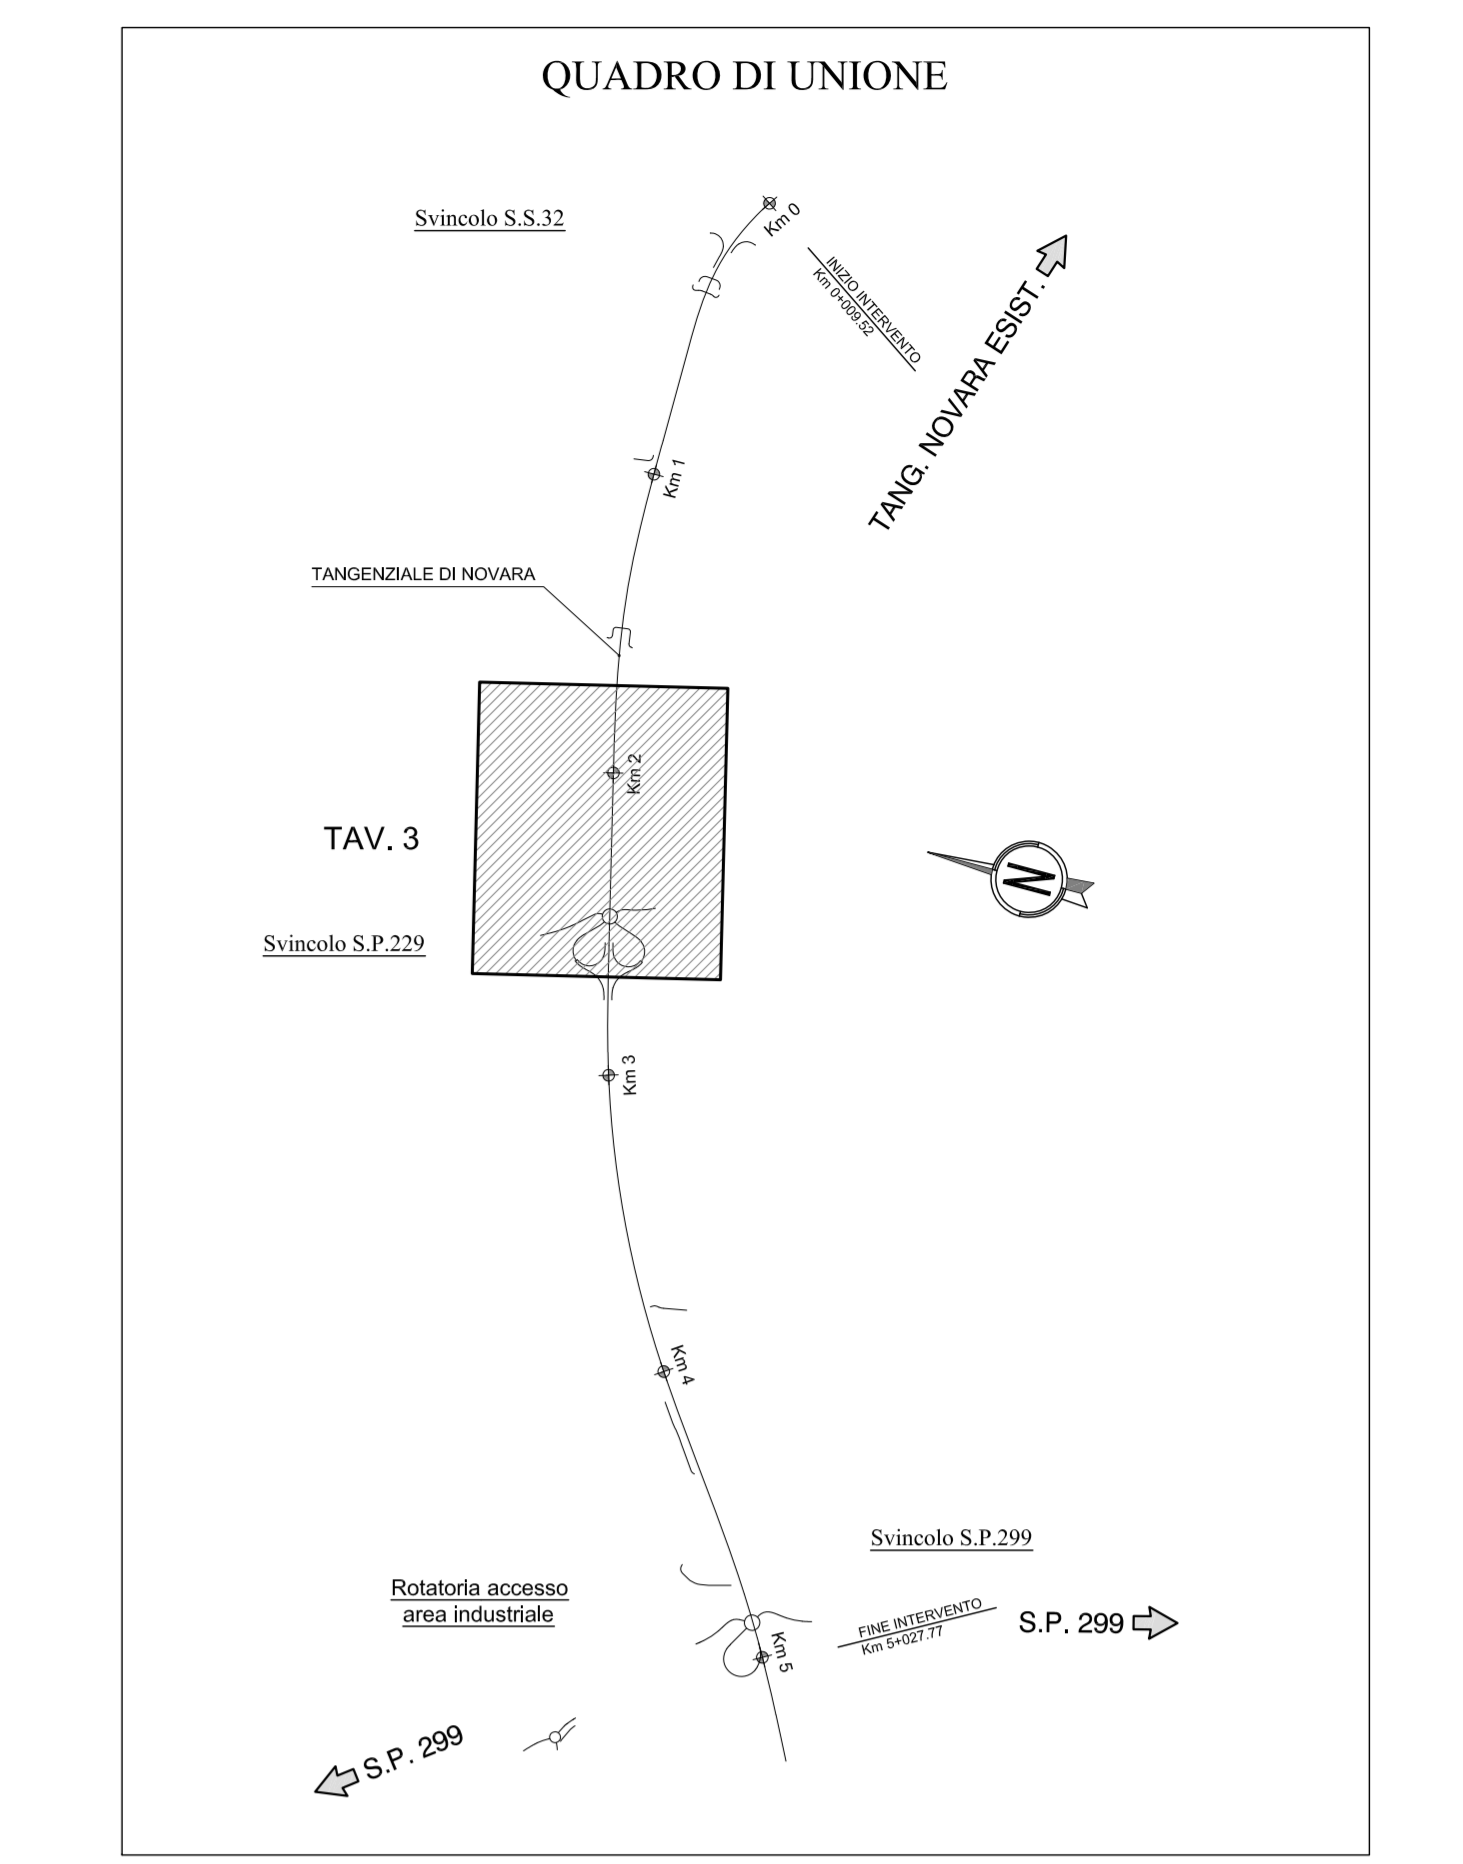

**Sanas**  
GRUPPO FS ITALIANE Direzione Progettazione e Realizzazione Lavori

**COMPLETAMENTO E OTTIMIZZAZIONE DELLA TORINO-MILANO CON LA VIABILITA' LOCALE MEDIANTE INTERCONNESSIONE TRA S.S.32 E S.P.229 TANGENZIALE DI NOVARA LOTTO "0" E LOTTO "1"**

PROGETTO ESECUTIVO cod. TO166 CUP: F34E0600000001

PROGETTAZIONE: ANAS - DIREZIONE PROGETTAZIONE E REALIZZAZIONE LAVORI

IMPRESA A.T.T. Mandataria: **S.T.E. S.r.l.** Direzione Tecnica A.T.T. Ing. A. Sella

Mandatario: **giugliano**

RESPONSABILE INTEGRAZIONE PRESTAZIONI SPECIALISTICHE: Ing. Francesco M. La Camera

IL GEOLOGO: Dott. Carlo Maria Bruno

COORDINATORE PER LA SICUREZZA IN FASE DI PROGETTAZIONE: Ing. Francesco M. La Camera

IL RESPONSABILE DEL PROCEDIMENTO: Ing. Marcello Buonamico

**PROGETTO DELL'INFRASTRUTTURA**  
Planimetria segnaletica orizzontale e verticale  
Tavola 3 di 6

CODICE PROGETTO	NOME FILE	REVISIONE	SCALA
DP1002_2	000_T00_P500_TRA_PN03_B	B	1:1000
D			
C			
B	EMISSIONE PER ISTRUTTORIA	OCTOBRE 2018	ZANELLA LA CAMERA REBELLA
A	PRIMA EMISSIONE	APRILE 2018	ZANELLA LA CAMERA REBELLA
REV.	DESCRIZIONE	DATA	REDATTO VERIFICATO APPROVATO