


TANG. DI NOVARA ESISTENTE

PLANIMETRIA INDIVIDUAZIONE DELL'OPERA


SCALA 1:500

S.P.299

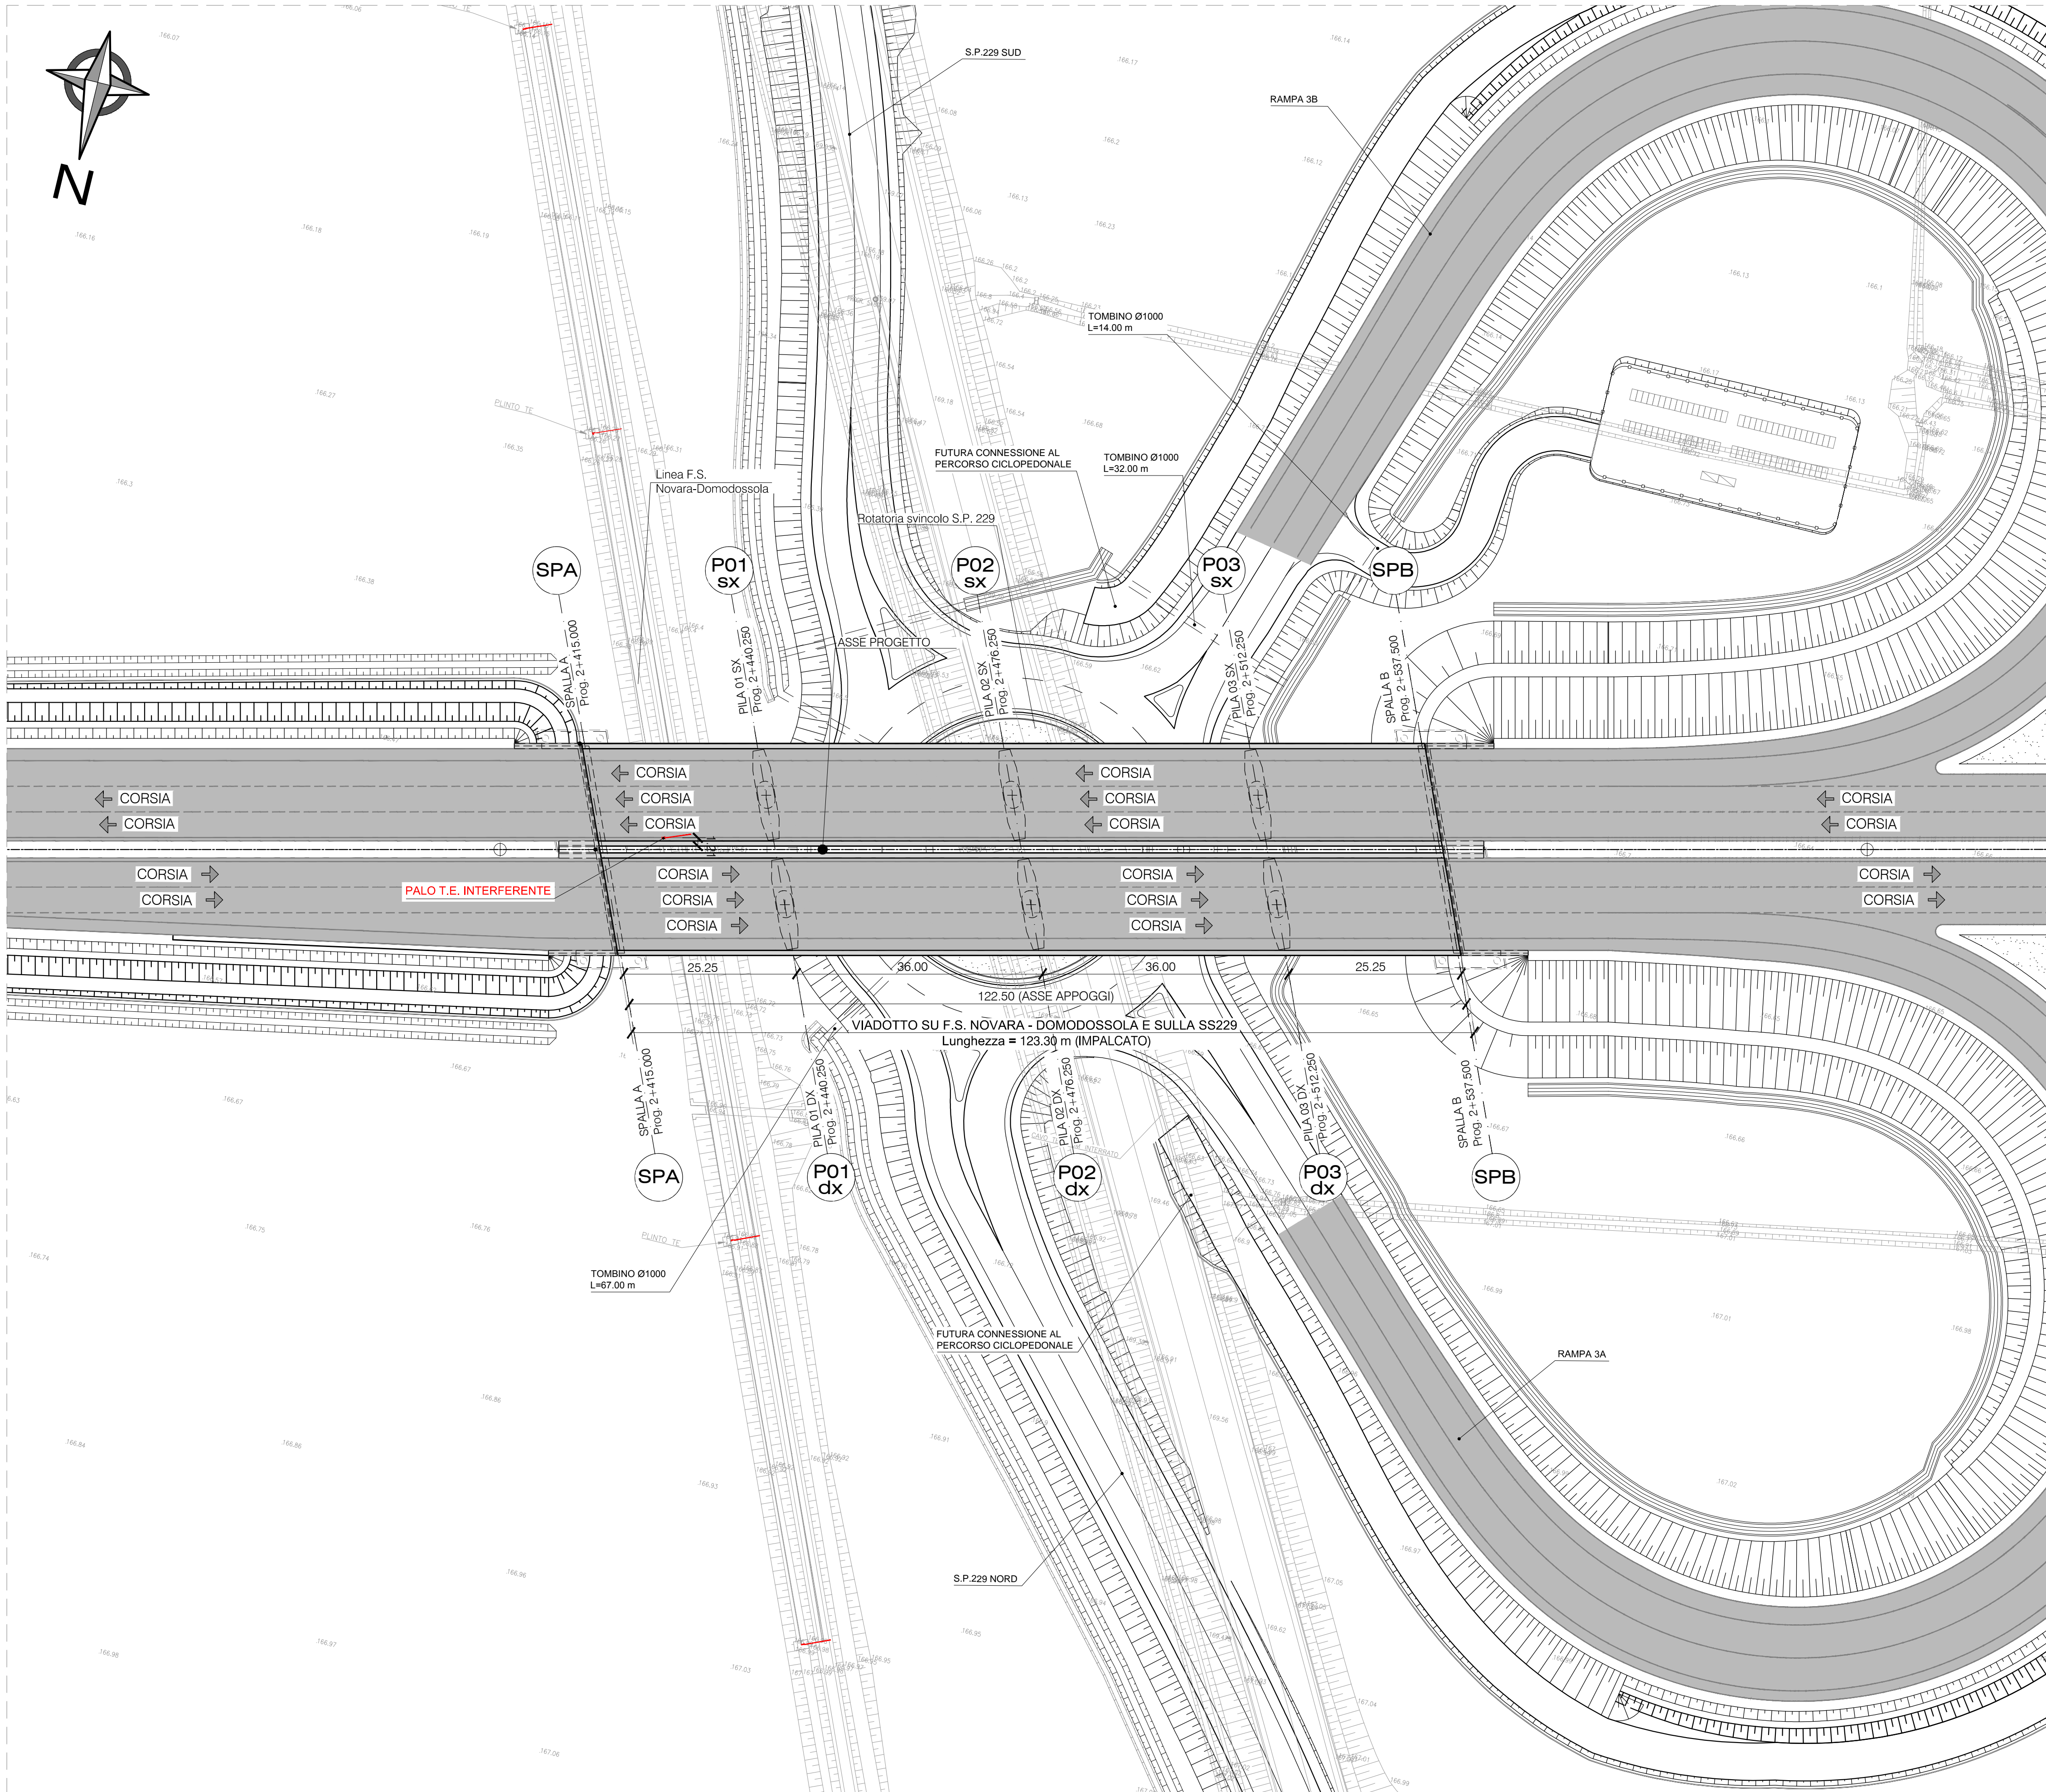


N.B.
"LA LUNGHEZZA DELLE CAMPATE È RIFERITA ALL'ASSE DI PROGETTO."

KEYPLAN

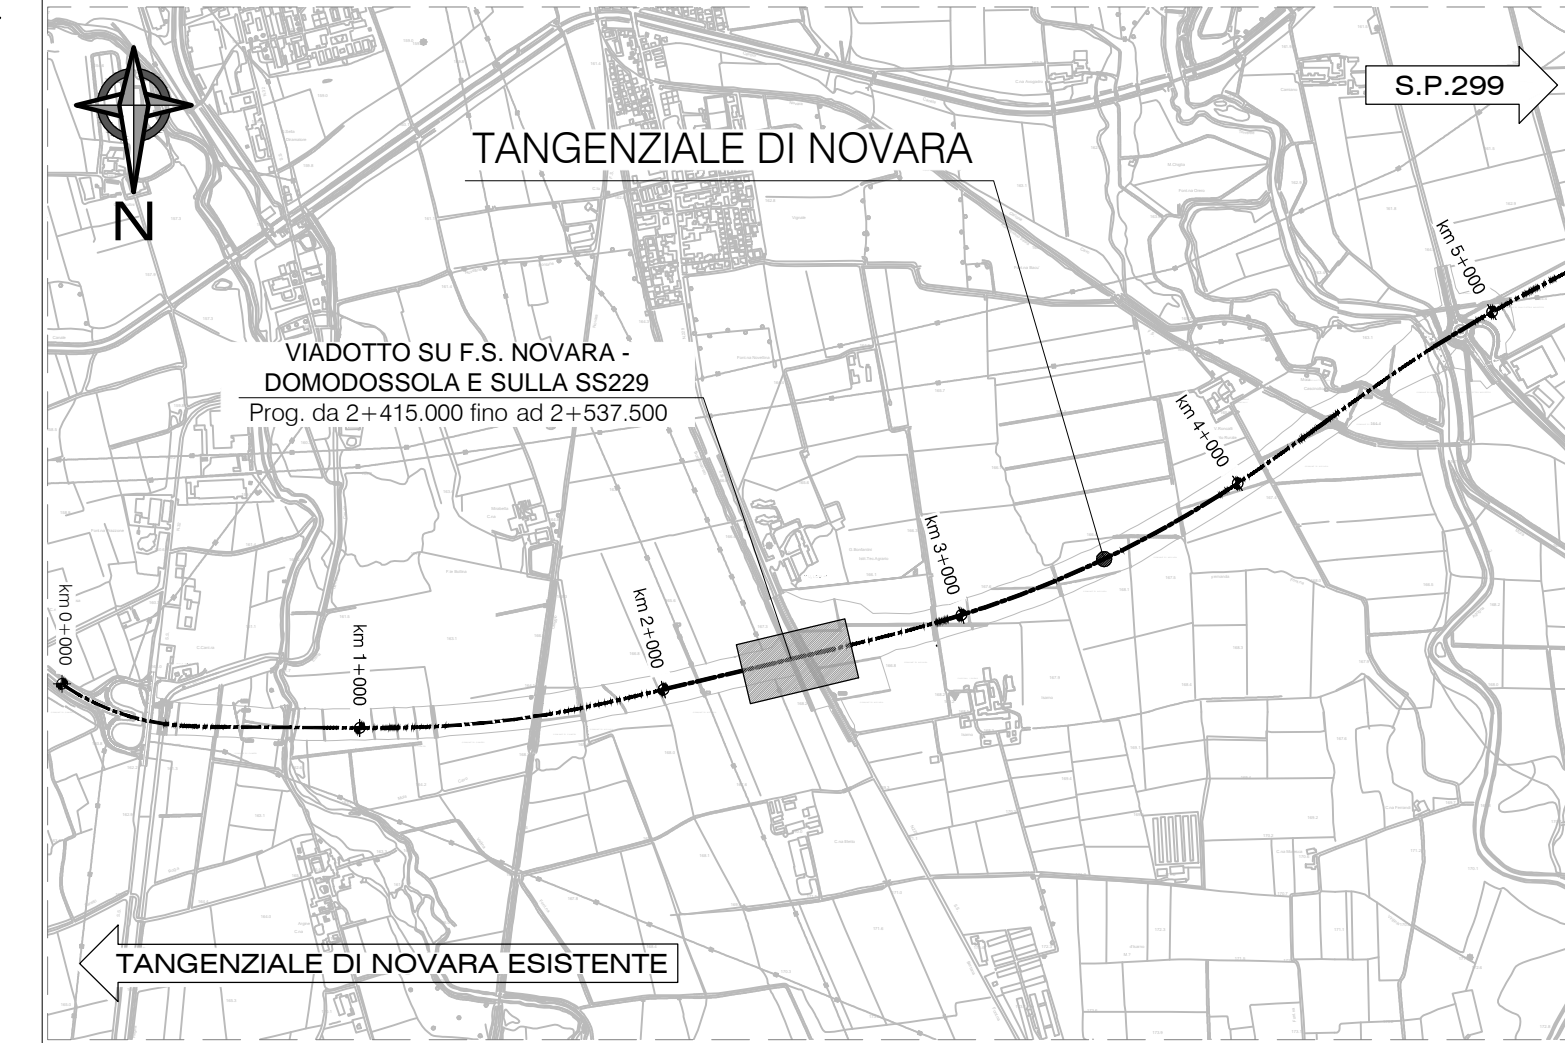

SEZIONE TRASVERSALE

SCALA 1:200

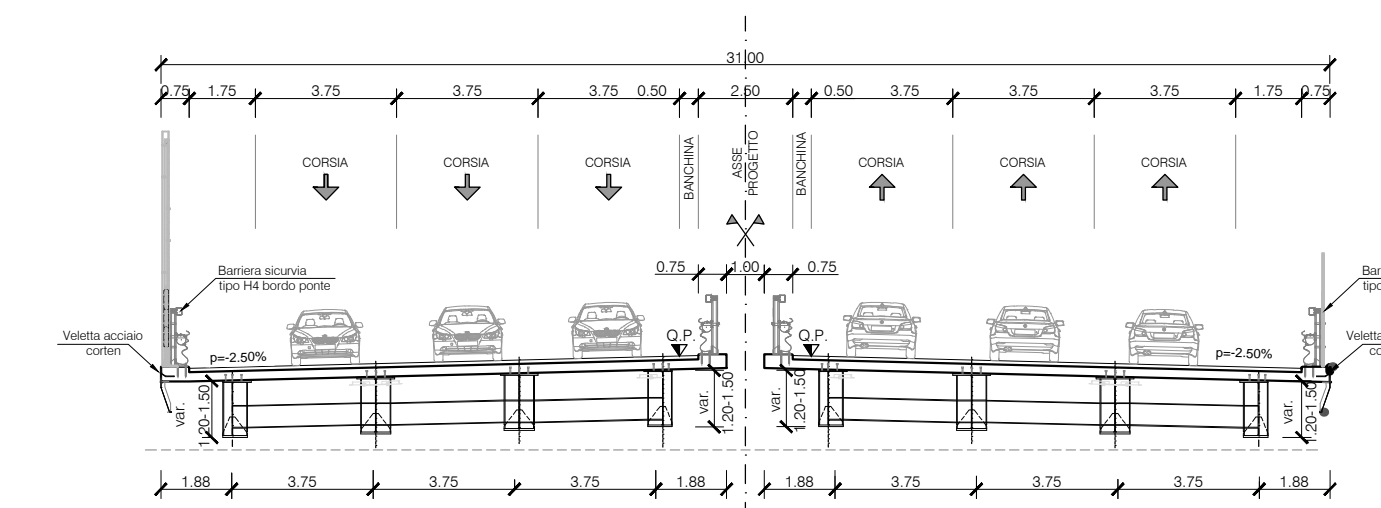

NOTE*

- Per i materiali e prescrizioni vedi tav. : T00VI04STRSC01B

anas
GRUPPO FS ITALIANE
Direzione Progettazione e Realizzazione Lavori

COMPLETAMENTO E OTTIMIZZAZIONE DELLA
TORINO-MILANO CON LA VIABILITA' LOCALE MEDIANTE
INTERCONNESSIONE TRA S.S.32 E S.P.299
TANGENZIALE DI NOVARA
LOTTO "0" E LOTTO "1"

PROGETTO ESECUTIVO COD. T0166 CUP: F34E0600030001

PROGETTAZIONE: ANAS - DIREZIONE PROGETTAZIONE E REALIZZAZIONE LAVORI

| | |
|---|---|
| <p>IMPRESA: A.T.I.</p> <p>Mandatario: Edilma</p> <p>Mandante: giugliano</p> | <p>A.T.I. DI PROGETTAZIONE</p> <p>Mandatario: S.T.E. s.r.l. Structure and Transport Engineering Direttore Tecnico Ing. E. Moroni</p> <p>Mandante: Dott. Arch. Elisa Lucia ZANETTA Ordine Architetti P.P.C. Provincia di Novara e Verbania-Curso-Ossola n.1400</p> <p>Mandante: Dott. Ing. Matteo POLETTI Ordine degli Ingegneri Provincia di Novara n.2310/A</p> |
|---|---|

| | |
|---|---|
| RESPONSABILE INTEGRAZIONE PRESTAZIONI SPECIALISTICHE Ing. Francesco M. La Camera | IL GEOLOGO Dott. Geol. Maria Bruno |
| COORDINATORE PER LA SICUREZZA IN FASE DI PROGETTAZIONE Ing. Francesco M. La Camera | IL RESPONSABILE DEL PROCEDIMENTO Ing. Marcello Buonamico |

OPERE D'ARTE MAGGIORI: VIADOTTI E PONTI
Viadotto su F.S. Novara - Domodossola e sulla SS229
Planimetria con individuazione dell'opera

| CODICE PROGETTO | NOME FILE | REVISIONE | SCALA |
|---------------------------|--|--------------|------------------------------|
| PROGETTO DPT002 E 1801 | 000_T00_VI04_STR_PP01_B 000T00VI04STRPP01 | B | 1:500 |
| D | | | |
| C | | | |
| B | EMISSIONE PER ISTRUTTORIA | OTTOBRE 2018 | ZANELLA LA CAMERA RIDELLA |
| A | PRIMA EMISSIONE | APRILE 2018 | ZANELLA LA CAMERA RIDELLA |
| REV. | DESCRIZIONE | DATA | REDATTO VERIFICATO APPROVATO |