



COORDINATE PUNTI NOTEVOLI
TOMBINO SCATOLARE

P1	X = 10022.133 Y = 8474.753	P3	X = 10016.077 Y = 8518.328
P2	X = 10032.337 Y = 8476.149	P4	X = 10026.181 Y = 8520.723


SEZIONE LONGITUDINALE A-A scala 1:100

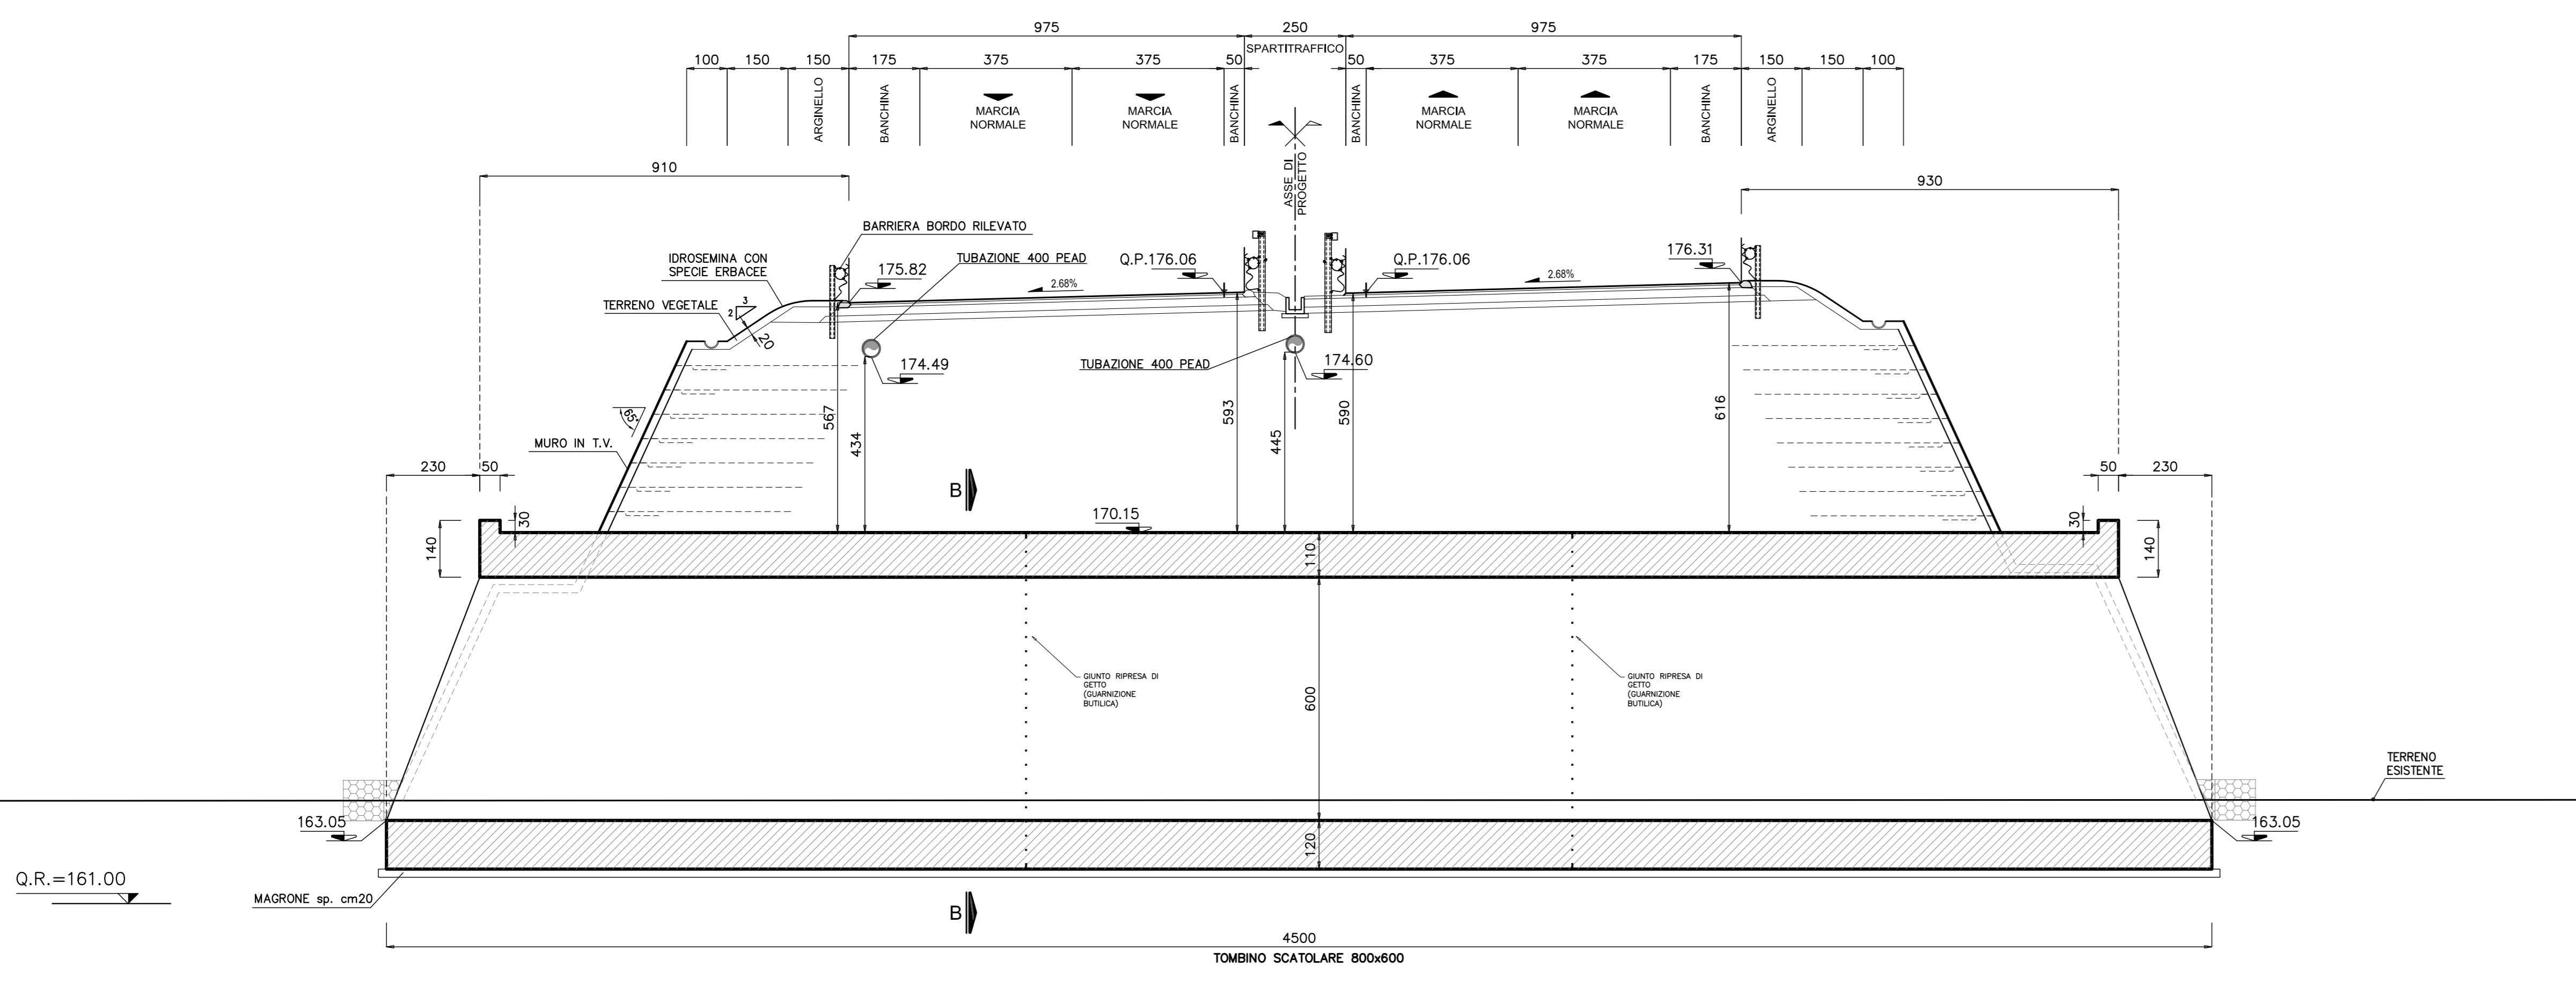

SEZIONE TRASVERSALE B-B scala 1:50

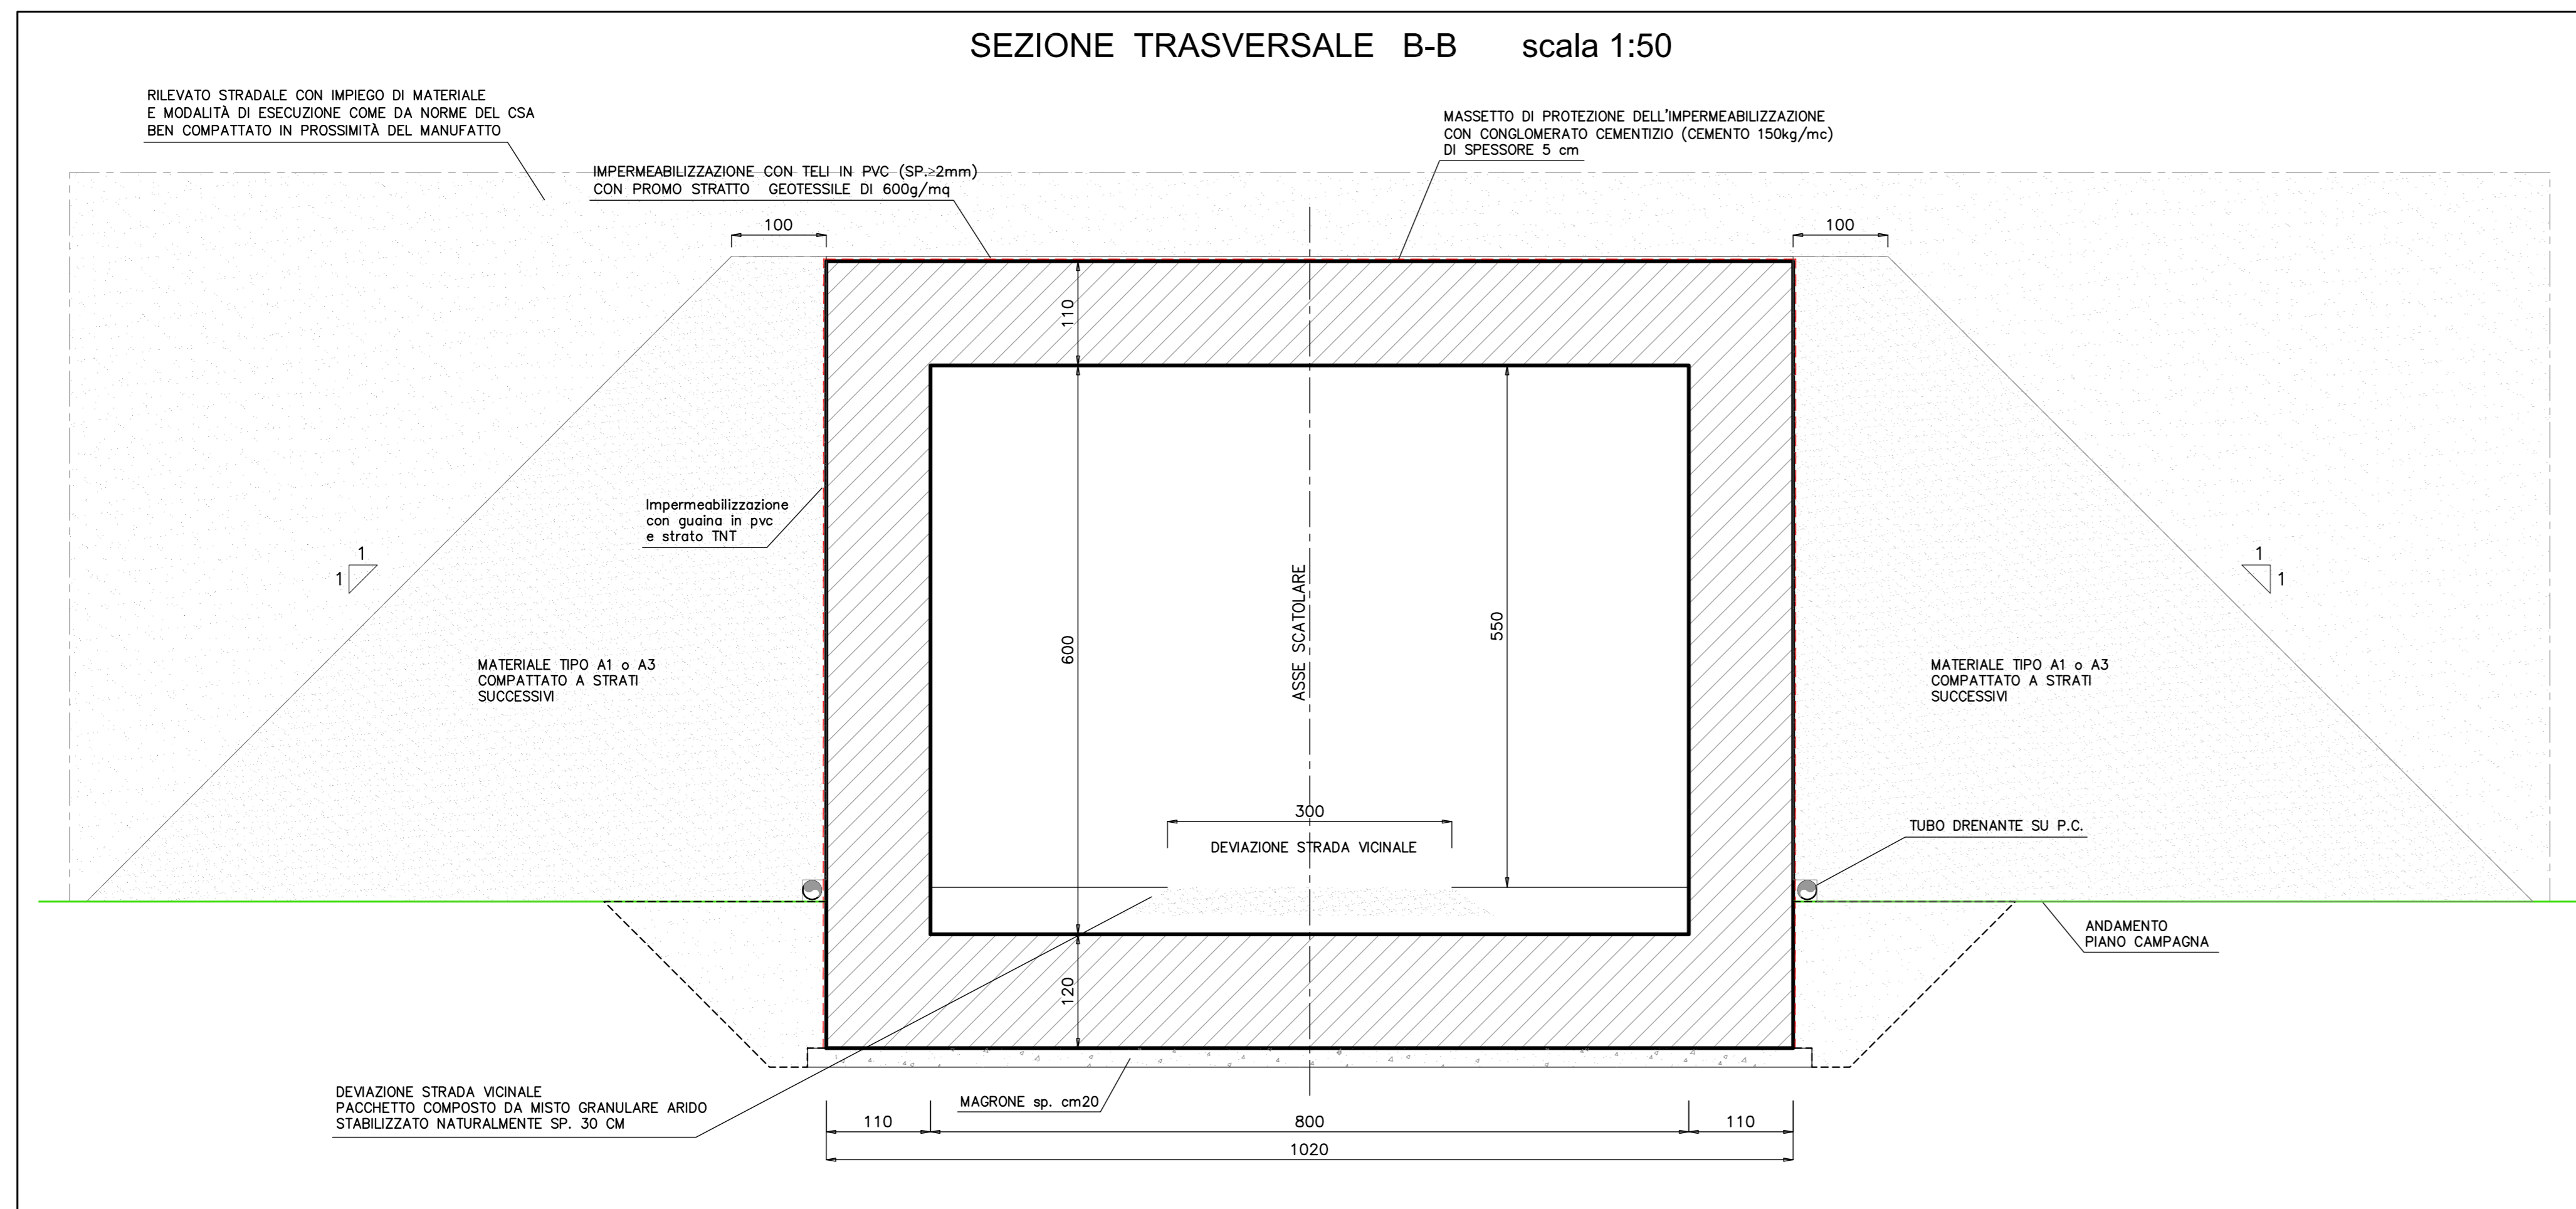

DETTAGLIO IMPERMEABILIZZAZIONE (1:20)

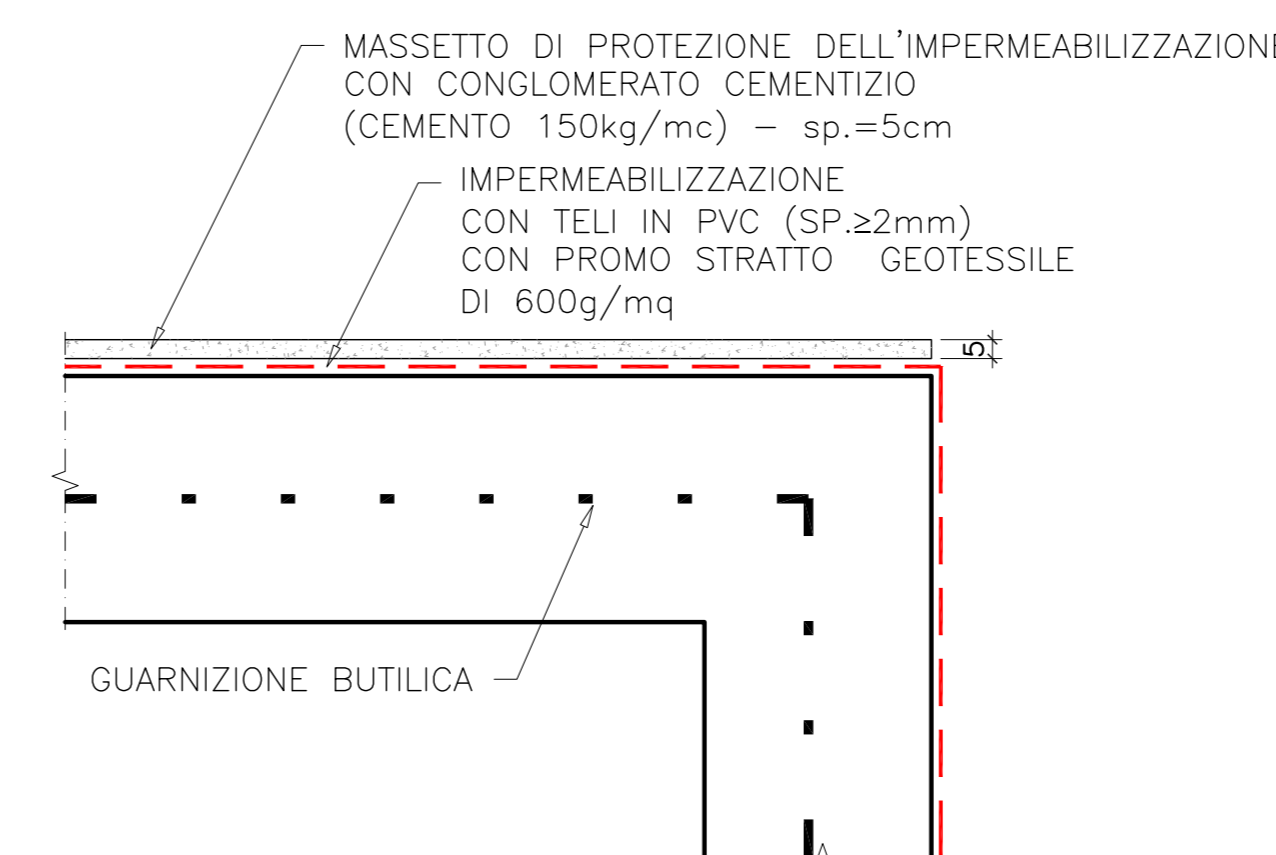

NOTA :
- PER I MATERIALI E LE PRESCRIZIONI VEDI TAV. T00_OM00_STR_SC01_B



COMPLETAMENTO E OTTIMIZZAZIONE DELLA
TORINO-MILANO CON LA VIABILITA' LOCALE MEDIANTE
INTERCONNESSIONE TRA S.S.32 E S.P.299
TANGENZIALE DI NOVARA
LOTTO "0" E LOTTO "1"

PROGETTO ESECUTIVO COD. TO166 CUP: F34E9000030001

PROGETTAZIONE: ANAS - DIREZIONE PROGETTAZIONE E REALIZZAZIONE LAVORI

IMPRESA: A.T.I. Eni Mandatario: Direttore Tecnico A.T.I. Ing. A. Risola	A.T.I. DI PROGETTAZIONE S.T.E. s.r.l. Mandatario: Direttore Tecnico Ing. E. Morini
Mandatario: Direttore Tecnico A.T.I. Ing. A. Risola	Mandatario: Dot. Arch. Elisa Lucia ZANETTA Coordinatore P.F.C. Provincia di Novara e Verbano-Cusio-Ossola n.1400
Mandatario: Dot. Ing. Matteo POLETTI Ordinatore degli Interventi Provincia di Novara n.2210/A	

RESPONSABILE INTEGRAZIONE PRESTAZIONI SPECIALISTICHE Ing. Francesco M. La Camera	IL GEOLOGO Dot. Geol. Mario Bruno
COORDINATORE PER LA SICUREZZA IN FASE DI PROGETTAZIONE Ing. Francesco M. La Camera	IL RESPONSABILE DEL PROCEDIMENTO Ing. Marcello Buonamico

OPERE D'ARTE MINORI
Ponticello su deviazione strada vicinale - Prg. 1+520,00
Planimetria, profilo e sezioni

CODICE PROGETTO	NOME FILE	REVISIONE	SCALA
DPT002 E 1801	000_T00_OM20_STR_D101_B	B	varie
D			
C			
B	EMISSIONE PER ISTRUTTORIA	OTTBRE 2018	ZANELLA LA CAMERA RDELLA
A	PRIMA EMISSIONE	APRILE 2018	ZANELLA LA CAMERA RDELLA
REV.	DESCRIZIONE	DATA	REDATTO VERIFICATO APPROVATO