


PLANIMETRIA scala 1:100

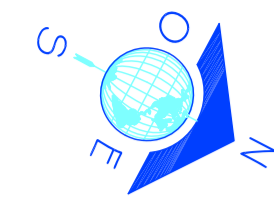

KM 3+680.00

OM 06

KM 3+660.60

TANG. DI NOVARA
ESISTENTE

S.P. 299

KM 3+660.60

ASSE TOMBINO SCATOLARE 6,00 x 2,00


STRADA VICINALE
550

KM 3+640.00


COORDINATE PUNTI NOTEVOLI
TOMBINO SCATOLARE

P1	X = 7884.482 Y = 7881.451	P3	X = 7881.018 Y = 7925.383
P2	X = 7990.303 Y = 7884.561	P4	X = 7966.840 Y = 7928.492

SEZIONE LONGITUDINALE A-A scala 1:100

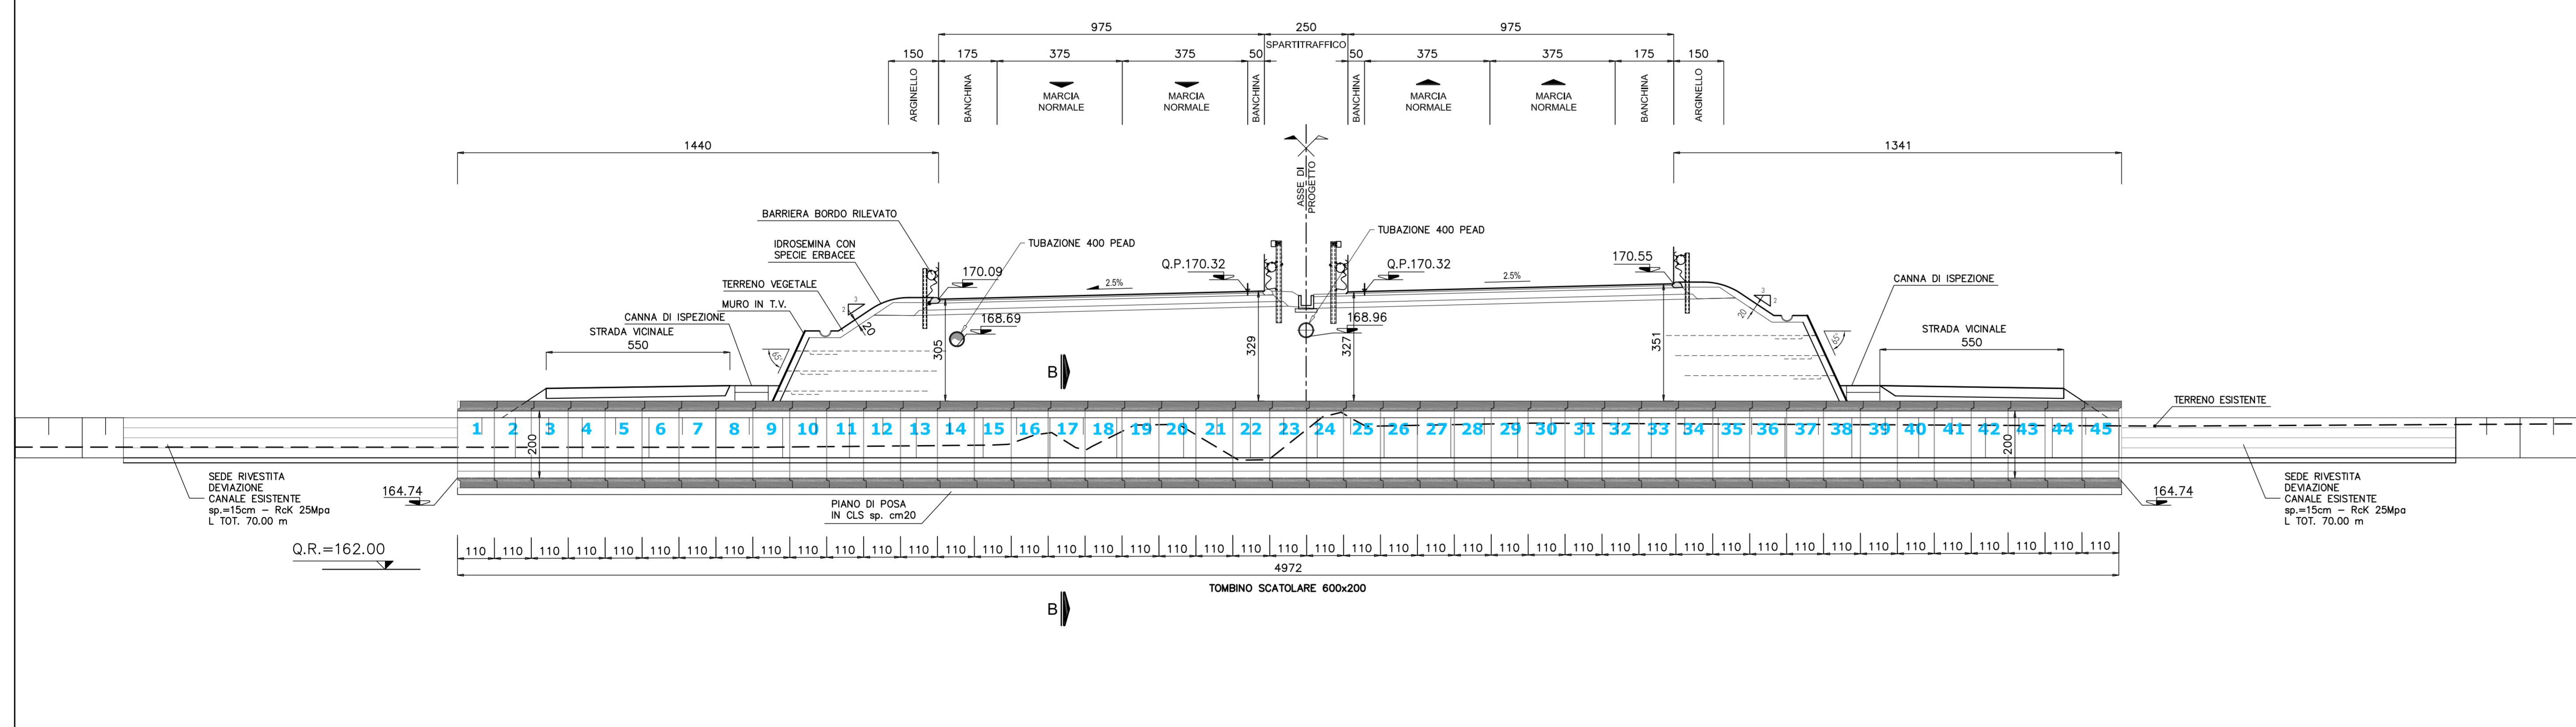

SEZIONE TRASVERSALE B-B scala 1:50

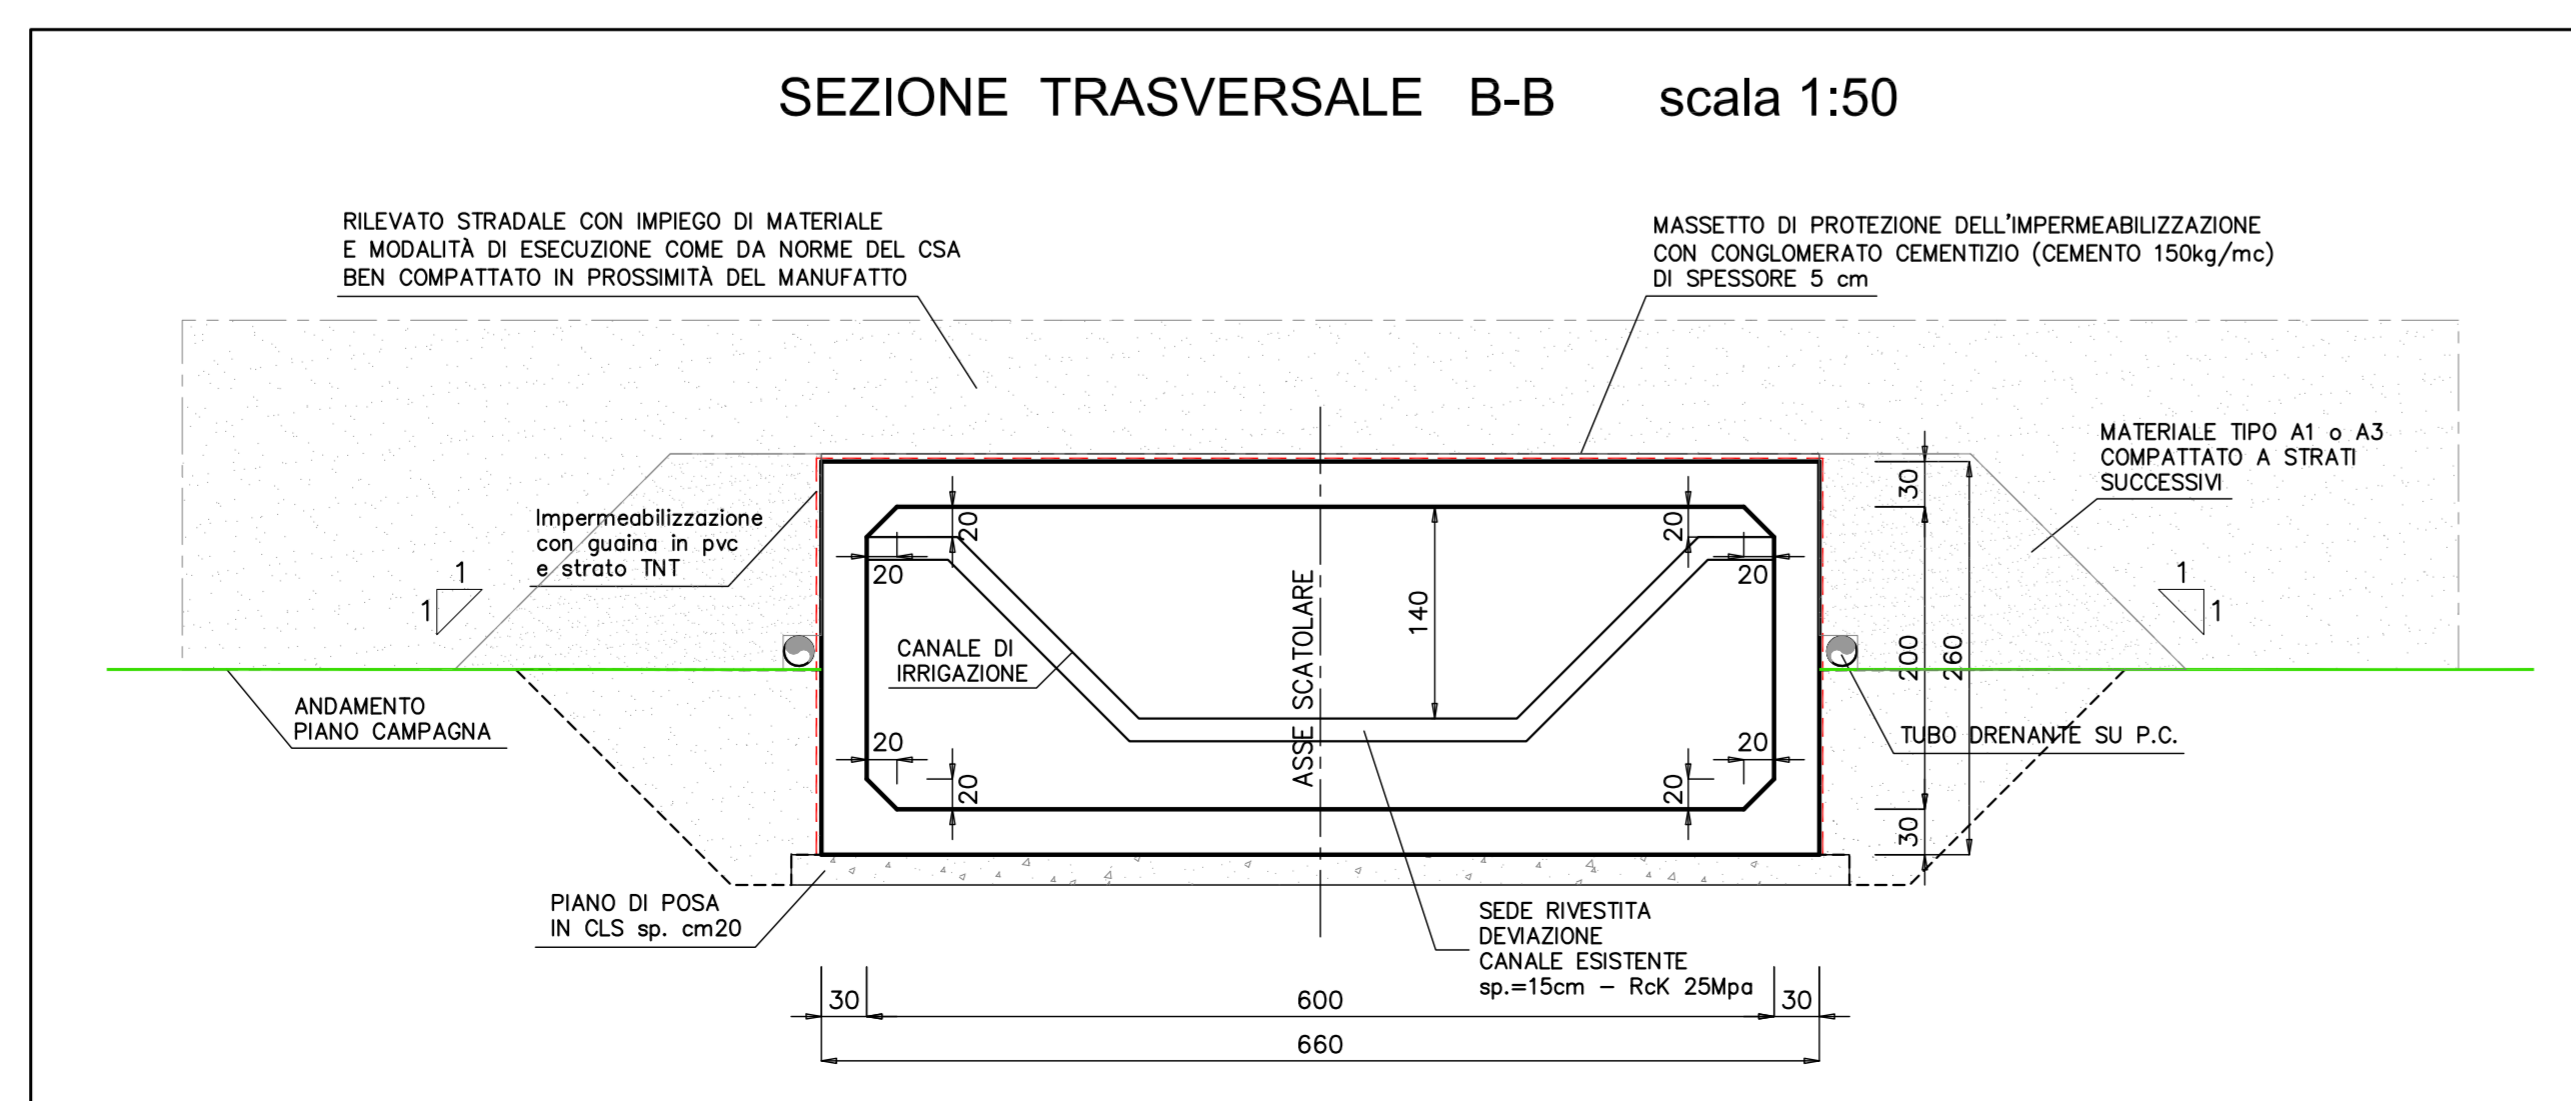

NOTA:
- PER I MATERIALI E LE PRESCRIZIONI VEDI TAV. T00_OM00_STR_SC01_A



COMPLETAMENTO E OTTIMIZZAZIONE DELLA
TORINO-MILANO CON LA VIABILITA' LOCALE MEDIANTE
INTERCONNESSIONE TRA S.S.32 E S.P.299
TANGENZIALE DI NOVARA
LOTTO "0" E LOTTO "1"

PROGETTO ESECUTIVO COD. T0166 CUP: F34106000000001

PROGETTAZIONE: ANAS - DIREZIONE PROGETTAZIONE E REALIZZAZIONE LAVORI

<p>IMPRESA A.T.A.</p> <p>Eni</p> <p>Mandatario</p> <p>Direttore Tecnico A.T.A. Ing. A. Sella</p>	<p>A.T.A. DI PROGETTAZIONE</p> <p>Mandatario</p> <p>S.T.E. S.r.l.</p> <p>Structure and Transport Engineering</p> <p>Direttore Tecnico Ing. E. Molvi</p> <p>Mandatario</p> <p>Dott. Arch. Elisa LUCIA ZANETTA Ordine Architetti P.P.C. Provincia di Novara e Varesino-Cusco-Ossola n.1400</p> <p>Mandatario</p> <p>Dott. Ing. Matteo POLETTI Ordine degli Ingegneri Provincia di Novara n.2315A</p>
---	---

RESPONSABILE INTEGRAZIONE PRESTAZIONI SPECIALISTICHE
Ing. Francesco M. La Camera

IL GEOLOGO
Dott. Geol. Mario Bruno

COORDINATORE PER LA SICUREZZA IN FASE DI PROGETTAZIONE
Ing. Francesco M. La Camera

IL RESPONSABILE DEL PROCEDIMENTO
Ing. Marcello Buonamico

OPERE D'ARTE MINORI
Scatolare su canale di irrigazione - prg. 3+660,60
Planimetria, profilo e sezioni

<p>CODICE PROGETTO</p> <p>PROGETTO</p> <p>DPT002 E 1801</p>	<p>NOME FILE</p> <p>000_T00_OM06_STR_D01_B</p> <p>000T00OM06STRD101</p>	<p>REVISIONE</p> <p>B</p>	<p>SCALA</p> <p>varie</p>
D			
C			
B	EMMISSIONE PER ISTRUTTORIA	OCTOBRE 2018	ZANELLA LA CAMERA REBELLA
A	PRIMA EMMISSIONE	APRILE 2018	ZANELLA LA CAMERA REBELLA
REV.	DESCRIZIONE	DATA	REDATTO VERIFICATO APPROVATO