


NOTA :  
- PER I MATERIALI E LE PRESCRIZIONI VEDI TAV. T00\_OM00\_STR\_SC01\_B

PROSPETTO  
scala 1:200



LEGENDA

- Paviock TPV 30 L=3,50m
- Paviock TPV 35 L=5,00m
- Paviock TPV 35 L=6,50m
- Paviock TPV 55 L=6,50m
- Paviock TPV 55 L=7,50m
- Paviock TPV 55 L=10,00m
- Paviock TPV 80 L=10,00m

SVILUPPO SUPERFICI PARAMENTO MURO T.V.

ALTEZZA MURO T.V.	SUPERFICIE VERTICALE (mq)	SUPERFICIE EFFETTIVA (mq)
H600	191,25	112,00
H640	1003,35	1107,50
H780	246,00	271,00
H720	300,85	332,00
H660	191,72	212

NUMERO SEZIONI	1	2	3
DISTANZE PARZIALI	20,000	20,000	8,468
DISTANZE PROGRESSIVE	0+000	20+000	284,468
QUOTE TERRENO	161,715	161,817	162,250
QUOTE TESTA MURO	161,715	161,817	162,250

**Sanas**  
GRUPPO FS ITALIANE Direzione Progettazione e Realizzazione Lavori

COMPLETAMENTO E OTTIMIZZAZIONE DELLA TORINO-MILANO CON LA VIABILITA' LOCALE MEDIANTE INTERCONNESSIONE TRA S.S.32 E S.P.299 TANGENZIALE DI NOVARA LOTTO "0" E LOTTO "1"

PROGETTO ESECUTIVO COD. T0166 CUP: F34E06000030001

PROGETTAZIONE: **ANAS - DIREZIONE PROGETTAZIONE E REALIZZAZIONE LAVORI**

IMPRESA A.T.L. Mandataria: **Euil** Direzione Tecnica A.T.L. Ing. A. Riboldi  
Mandataria: **giugliano**

A.T.L. DI PROGETTAZIONE Mandataria: **S.T.E. s.r.l.** Structure and Transport Engineering Direttore Tecnico Ing. E. Moroni  
Mandataria: **Dott. Arch. Elisa Lucia ZANETTA** Ordine Architetti P.P.C. Provincia di Novara e Verbania-Cusina-Ossola n.1400  
Mandataria: **Dott. Ing. Matteo POLETTI** Ordine degli Ingegneri Provincia di Novara n.2310/A

RESPONSABILE INTEGRAZIONE PRESTAZIONI SPECIALISTICHE: Ing. Francesco M. Le Camera  
IL GEOLOGO: Dott. Geol. Maria Bruno  
COORDINATORE PER LA SICUREZZA IN FASE DI PROGETTAZIONE: Ing. Francesco M. Le Camera  
IL RESPONSABILE DEL PROCEDIMENTO: Ing. Marcello Buonamico

OPERE D'ARTE MINORI  
Muro in terra verde OS01  
Planimetria e profilo

CODICE PROGETTO	NOME FILE	REVISIONE	SCALA
PROGETTO: DPT002 E 1801	000_T00_OS01_STR_D101_B	B	1:200
D			
C			
B	EMMISSIONE PER ISTRUTTORIA	OTTOBRE 2018	ZANELLA LA CAMERA RIBELLA
A	PRIMA EMMISSIONE	APRILE 2018	ZANELLA LA CAMERA RIBELLA
REV.	DESCRIZIONE	DATA	REDATTO VERIFICATO APPROVATO