




**STRALCIO PLANIMETRICO**  
scala 1:200

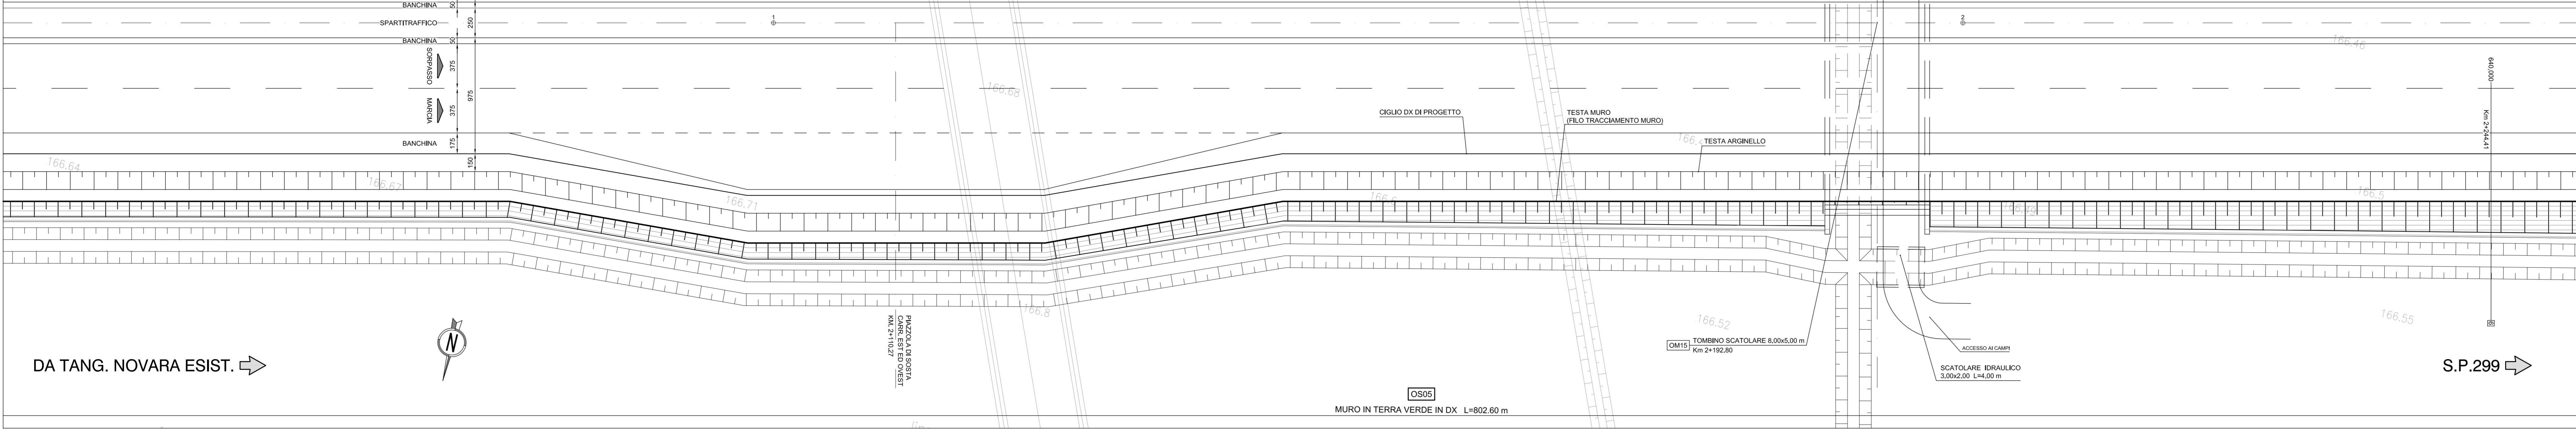


**PROSPETTO**  
scala 1:200

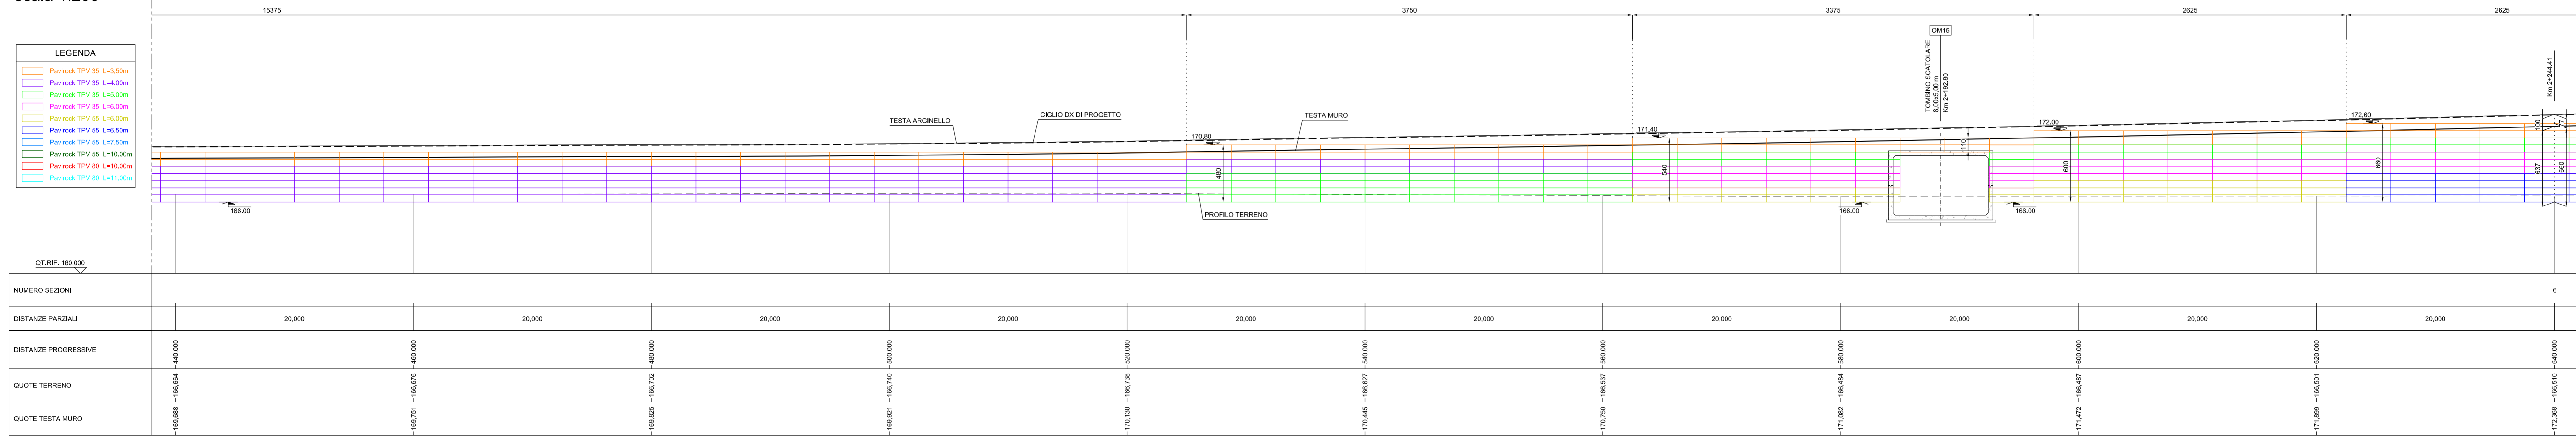

**STRALCIO PLANIMETRICO**  
scala 1:200

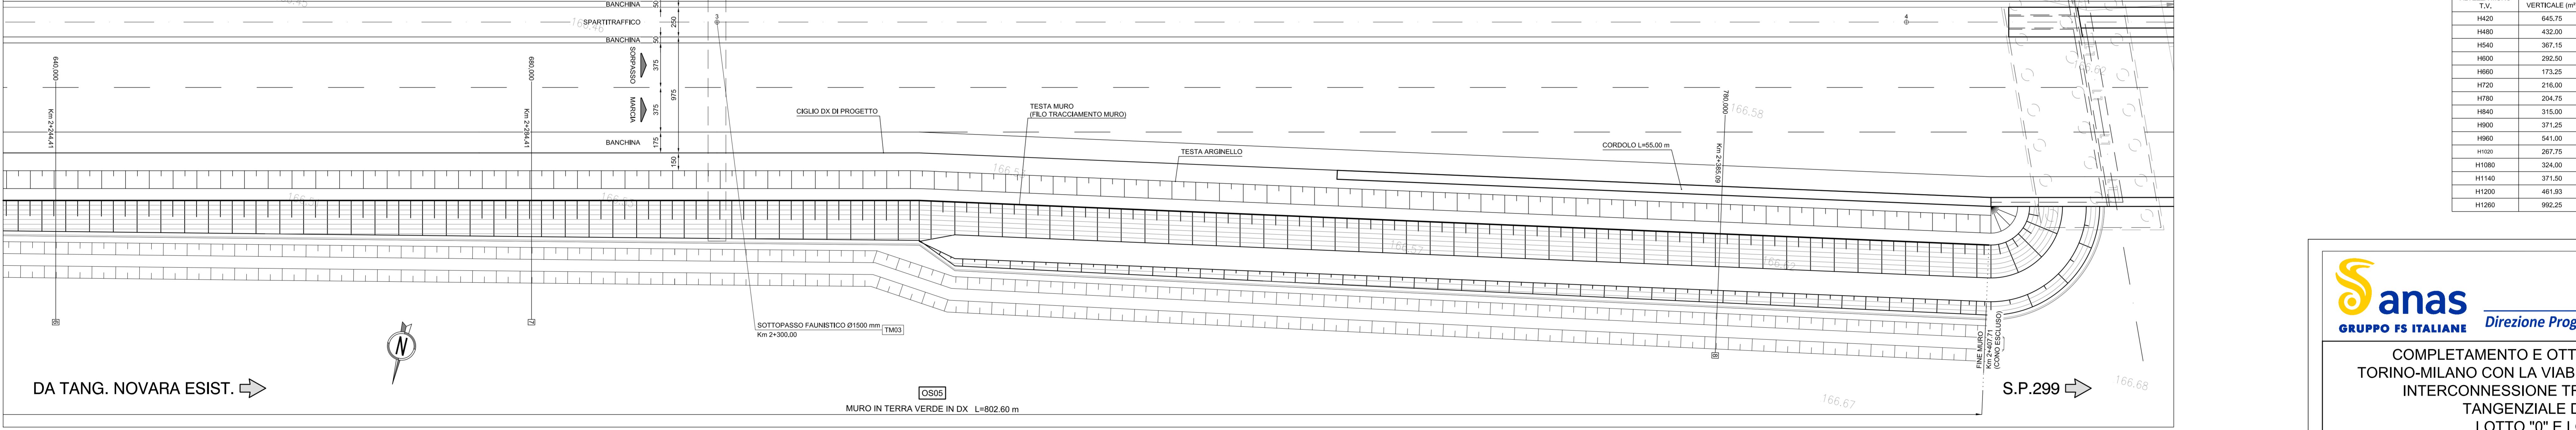

**PROSPETTO**  
scala 1:200

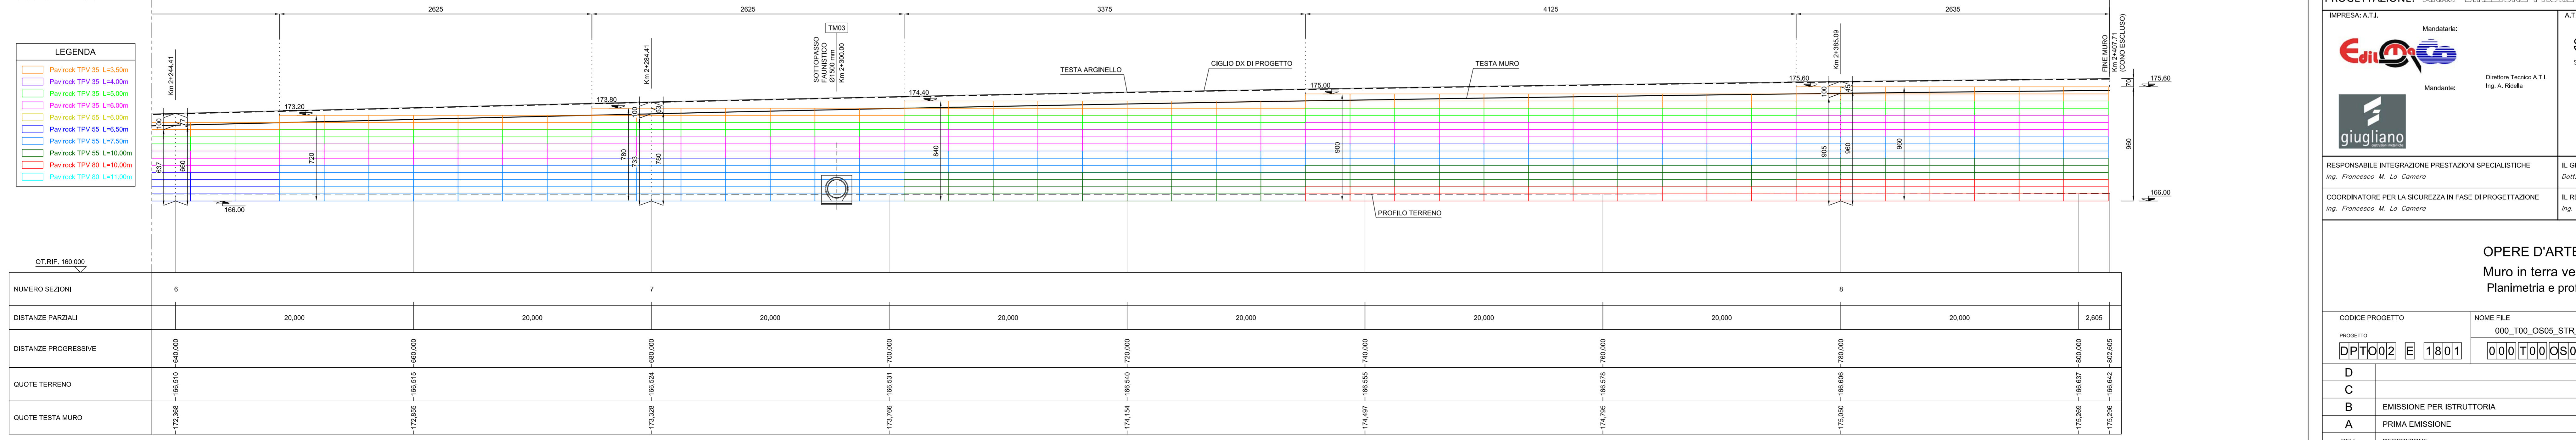

ALTEZZA MURO T.V.	SUPERFICIE VERTICALE (m²)	SUPERFICIE EFFETTIVA (m²)
H420	545,75	712,51
H480	432,00	475,66
H540	367,15	405,11
H600	292,50	322,74
H660	173,25	191,16
H720	216,00	238,33
H780	204,75	225,92
H840	315,00	347,56
H900	371,25	409,63
H960	541,00	598,83
H1020	267,75	295,43
H1080	324,00	357,49
H1140	371,25	409,90
H1200	481,50	535,58
H1260	992,25	1094,83



**COMPLETAMENTO E OTTIMIZZAZIONE DELLA TORINO-MILANO CON LA VIABILITA' LOCALE MEDIANTE INTERCONNESSIONE TRA S.S.32 E S.P.299 TANGENZIALE DI NOVARA LOTTO "0" E LOTTO "1"**

PROGETTO ESECUTIVO COD. TO166 CUP: F34E06000000001

<p><b>PROGETTAZIONE:</b> ANAS - DIREZIONE PROGETTAZIONE E REALIZZAZIONE LAVORI</p> <p><b>IMPRESA A.T.I.:</b>  Mandatarie</p> <p><b>A.T.I. DI PROGETTAZIONE:</b>  Mandatarie</p> <p><b>Mandatari:</b>  S.T.E. S.r.l. Direzione Tecnica</p> <p><b>Mandatari:</b>  giugliano</p>	<p><b>Mandatari:</b>  S.T.E. S.r.l. Direzione Tecnica</p> 
<p><b>RESPONSABILE INTEGRAZIONE PRESTAZIONI SPECIALISTICHE:</b> Ing. Francesco M. La Camera</p> <p><b>COORDINATORE PER LA SICUREZZA IN FASE DI PROGETTAZIONE:</b> Ing. Francesco M. La Camera</p>	<p><b>IL GEOLOGO:</b> Dott. Cost. Maria Bruno</p> <p><b>IL RESPONSABILE DEL PROCEDIMENTO:</b> Ing. Marcello Buonamico</p>

**OPERE D'ARTE MINORI**  
Muro in terra verde OS05  
Planimetria e profilo - Tav.2

<p>CODICE PROGETTO: <b>DPT002 E 1801</b></p> <p>PROGETTO: <b>000_T00_OS05_STR_D102_B</b></p>	<p>NOME FILE: <b>000_T00_OS05_STR_D102_B</b></p> <p>REVISIONE: <b>B</b></p> <p>SCALA: <b>1:200</b></p>
<p><b>D</b></p> <p><b>C</b></p> <p><b>B</b> EMISSIONE PER ISTRUTTORIA</p> <p><b>A</b> PRIMA EMISSIONE</p>	<p>OTTBRE 2018</p> <p>APRILE 2018</p> <p>DATA</p> <p>REDAITTO</p> <p>VERIFICATO</p> <p>APPROVATO</p>