
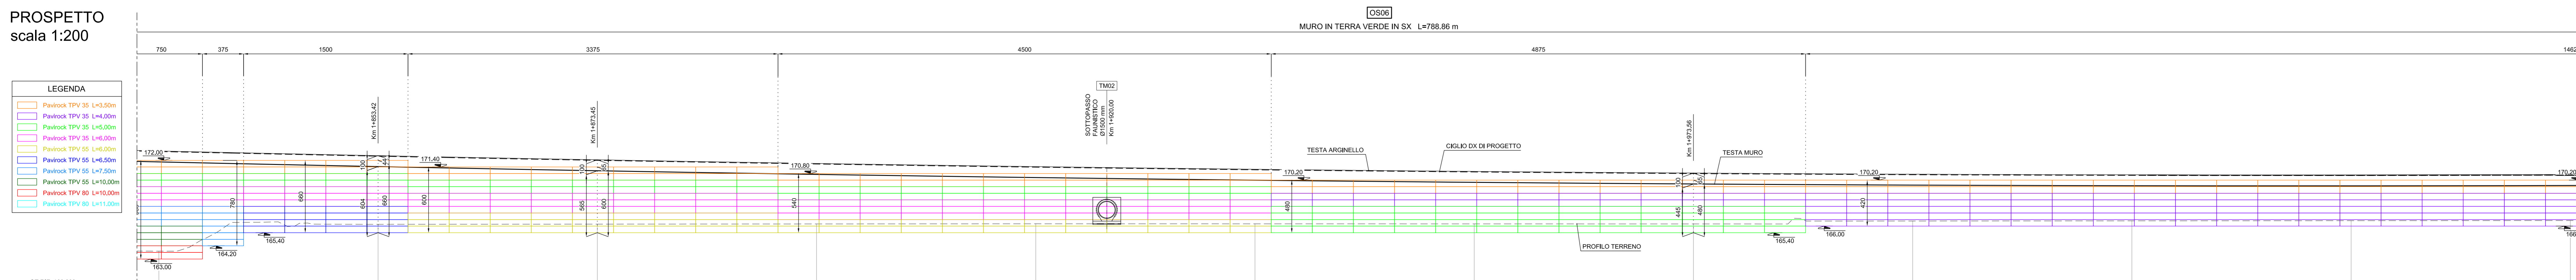



NUMERO SEZIONI	1	2	3
DISTANZE PARZIALI	20,000	20,000	20,000
DISTANZE PROGRESSIVE	174,900 - 183,300	183,300 - 203,300	203,300 - 223,300
QUOTE TERRENO	-174,900	-183,300	-191,700
QUOTE TESTA MURO	-174,900	-183,300	-191,700

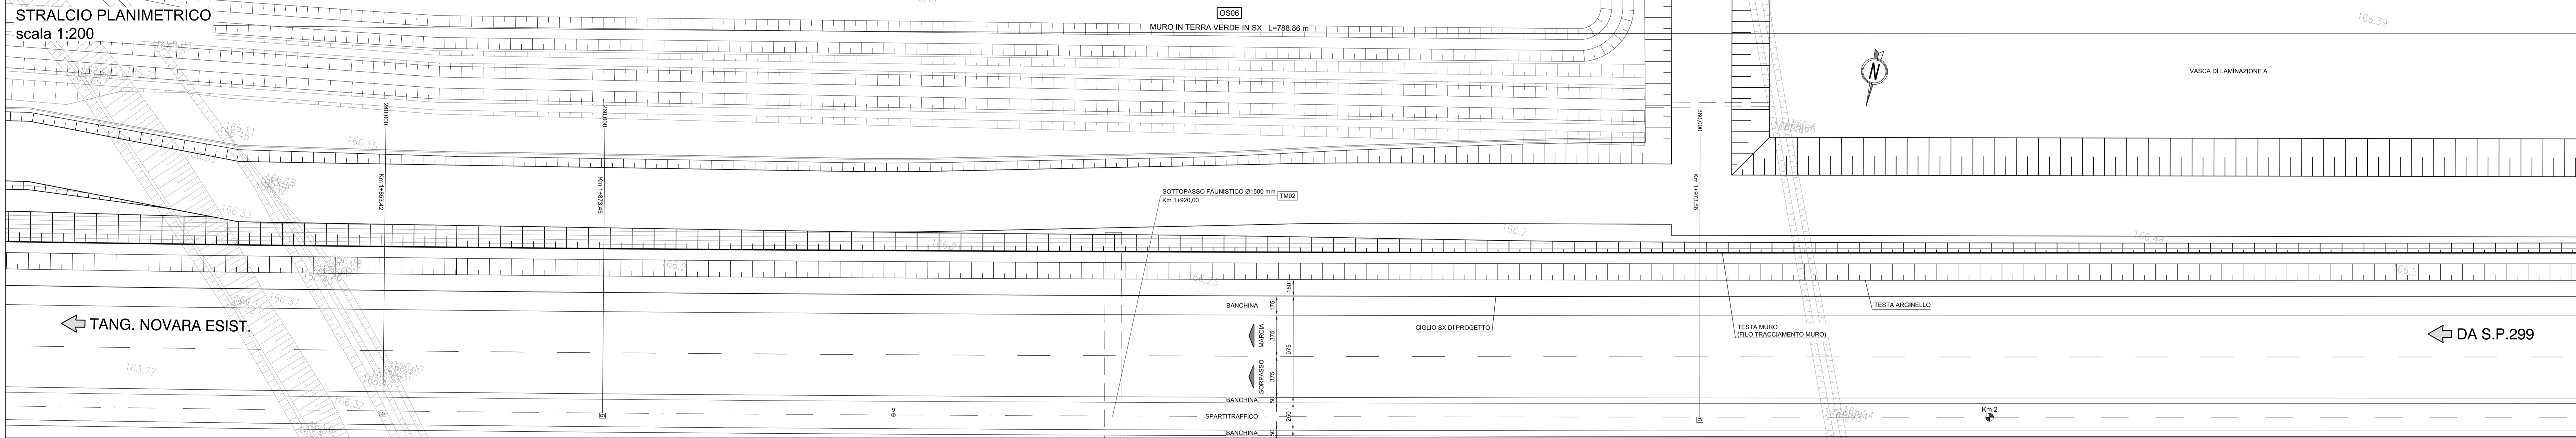

NUMERO SEZIONI	4	5	6
DISTANZE PARZIALI	20,000	20,000	20,000
DISTANZE PROGRESSIVE	174,900 - 194,900	194,900 - 214,900	214,900 - 234,900
QUOTE TERRENO	-174,900	-194,900	-214,900
QUOTE TESTA MURO	-174,900	-194,900	-214,900

ALTEZZA MURO T.V.	SUPERFICIE VERTICALE (mq)	SUPERFICIE EFFETTIVA (mq)
H420	614,25	677,75
H480	414,00	456,50
H540	387,81	427,85
H600	369,00	397,22
H660	272,25	300,39
H720	189,00	208,54
H780	203,25	230,46
H840	252,00	278,05
H900	438,75	484,11
H960	454,83	501,85
H1020	306,00	337,63
H1080	384,00	402,18
H1140	385,05	402,79
H1200	590,00	1092,34

NOTA :
- PER I MATERIALI E LE PRESCRIZIONI VEDI TAV. T00_OM00_STR_SC01_B

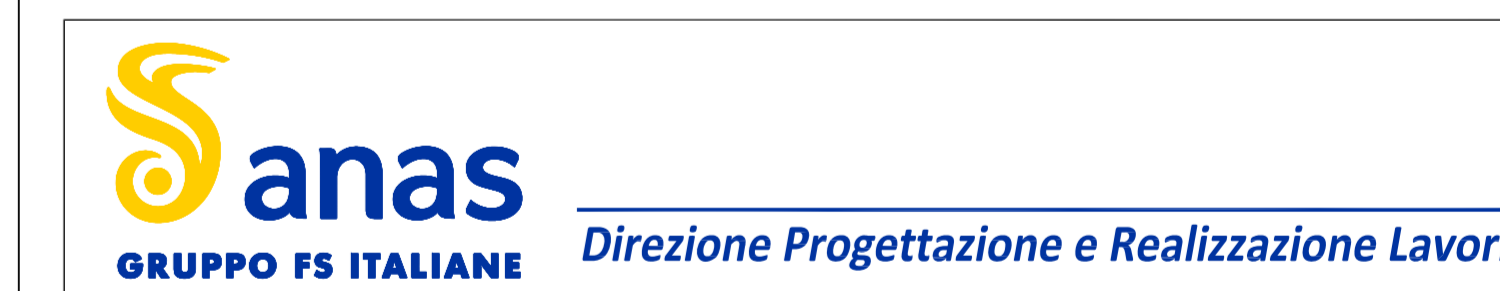

COMPLETAMENTO E OTTIMIZZAZIONE DELLA TORINO-MILANO CON LA VIABILITA' LOCALE MEDIANTE INTERCONNESSIONE TRA S.S.32 E S.P.299 TANGENZIALE DI NOVARA LOTTO "0" E LOTTO "1"

PROGETTO ESECUTIVO COD. TO166 CUP: F34E0600030001

PROGETTAZIONE: ANAS - DIREZIONE PROGETTAZIONE E REALIZZAZIONE LAVORI

Mandatarie: Direttore Tecnico A.T.I. Ing. A. Rialda	Mandatarie: Dott. Arch. Elisa Lucia ZANETTA Ordine Architetti P.C. Provincia di Novara - Vertenza-Curco-Orsola n.1400
	Mandatarie: Dott. Ing. Matteo POLETTI Ordine degli Ingegneri Provinciali di Novara n.2310A

RESPONSABILE INTEGRAZIONE PRESTAZIONI SPECIALISTICHE
Ing. Francesco M. La Camera

IL GEOLOGO
Dott. Geol. Mario Bruno

COORDINATORE PER LA SICUREZZA IN FASE DI PROGETTAZIONE
Ing. Francesco M. La Camera

IL RESPONSABILE DEL PROCEDIMENTO
Ing. Marcello Ruffanico

OPERE D'ARTE MINORI
Muro in terra verde OS06
Planimetria e profilo - Tav. 1

COORNE PROGETTO	NOME FILE	REVISIONE	SCALA
000_T00_OS06_STR_DIO1_B			1:200
DPT002	1801	000T00OS06STRDIO1	B
C			
B	EMMISSIONE PER ISTRUTTORIA	OTTOBRE 2018	ZANELLA LA CAMERA REDILLA
A	PRIMA EMMISSIONE	APRILE 2018	ZANELLA LA CAMERA REDILLA
REV.	DESCRIZIONE	DATA	REDATTO VERIFICATO APPROVATO