



STRALCIO PLANIMETRICO
scala 1:200

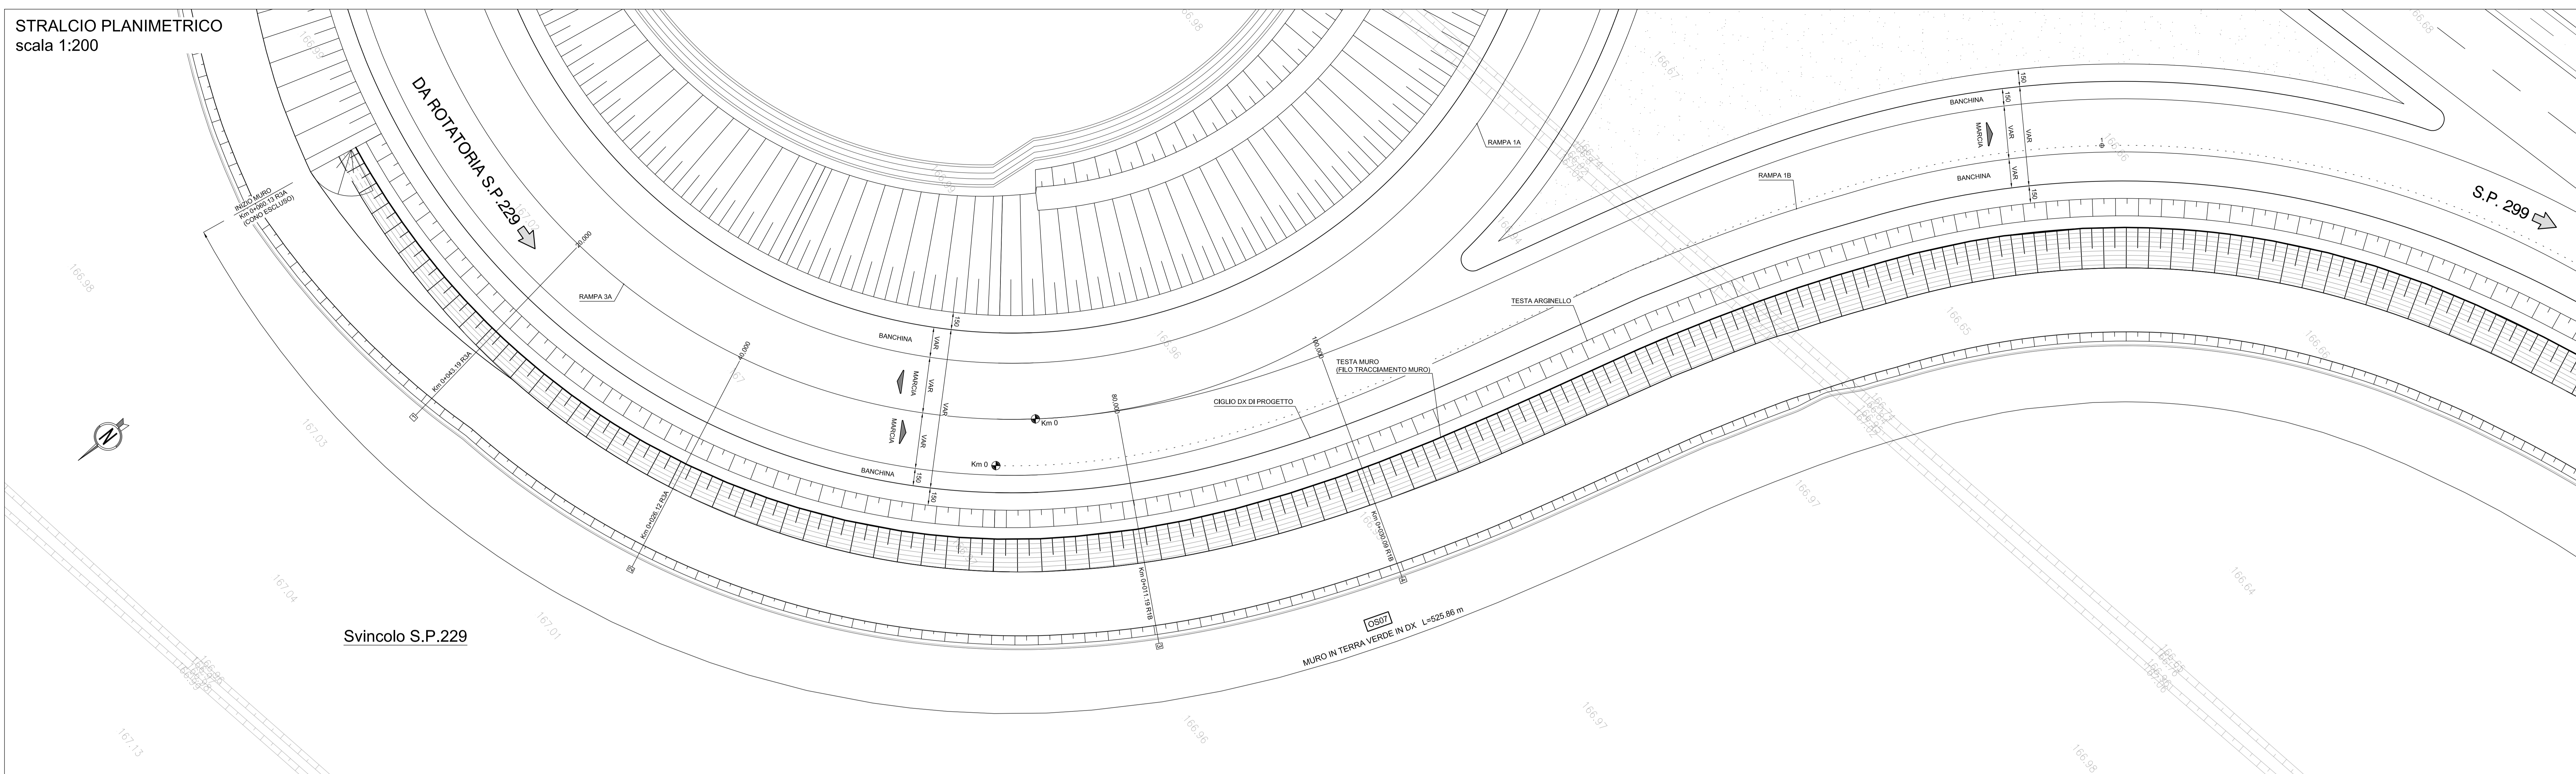

SVILUPPO SUPERFICI PARAMENTO MURO T.V.		
ALTEZZA MURO T.V.	SUPERFICIE VERTICALE (m ²)	SUPERFICIE EFFETTIVA (m ²)
H420	68.43	76.61
H480	36.00	39.72
H540	507.23	509.67
H600	415.85	458.84
H660	396.00	438.94
H720	405.00	448.87
H780	483.95	511.91
H840	688.25	737.33
H900	607.50	670.30

NOTA:
- PER I MATERIALI E LE PRESCRIZIONI VEDI TAV. T00_OM00_STR_SC01_B

PROSPETTO
scala 1:200

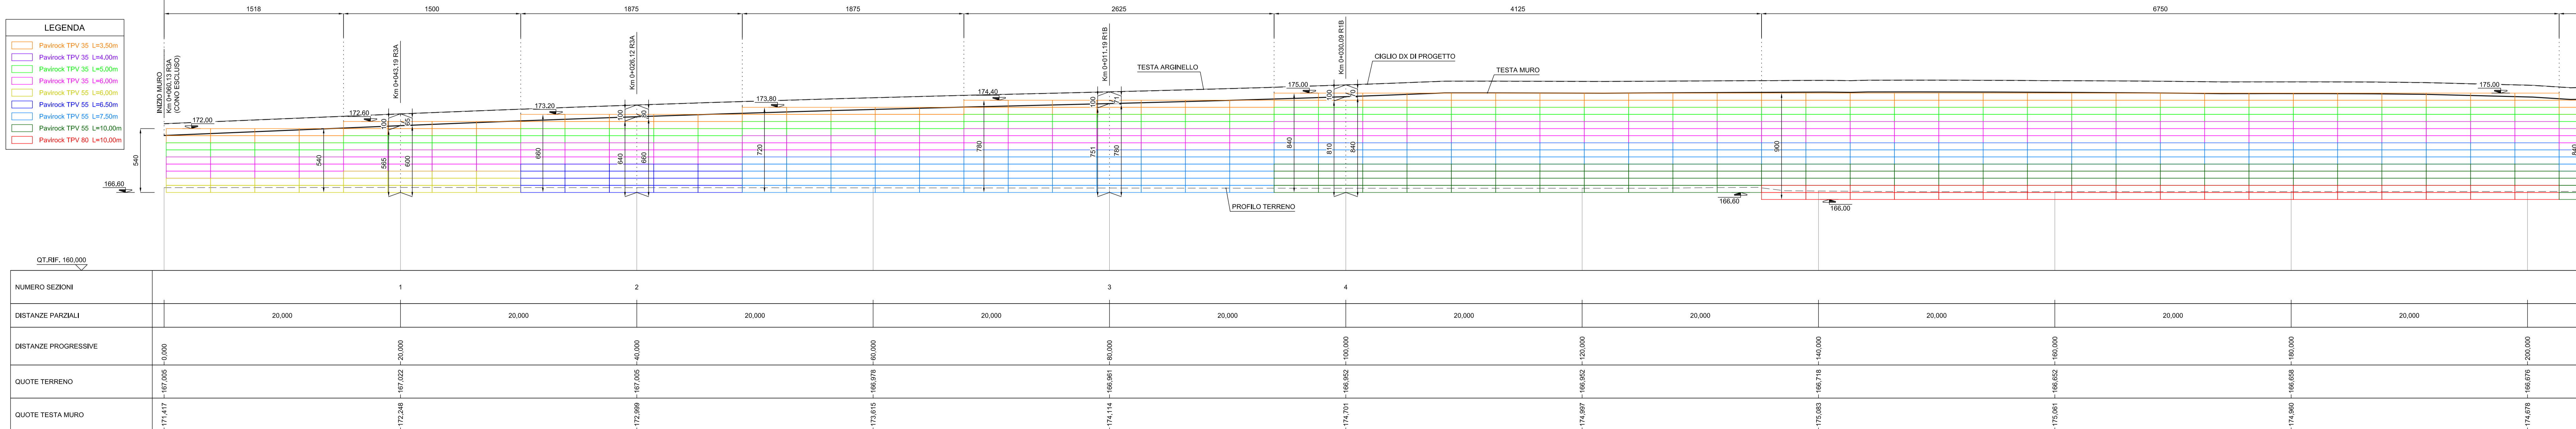

Sanas
GRUPPO FS ITALIANE Direzione Progettazione e Realizzazione Lavori

COMPLETAMENTO E OTTIMIZZAZIONE DELLA
TORINO-MILANO CON LA VIABILITA' LOCALE MEDIANTE
INTERCONNESSIONE TRA S.S.32 E S.P.299
TANGENZIALE DI NOVARA
LOTTO "0" E LOTTO "1"

PROGETTO ESECUTIVO cod. TO166 CUP: F34E0600030001

PROGETTAZIONE: ANAS - DIREZIONE PROGETTAZIONE E REALIZZAZIONE LAVORI

IMPRESA A.T.I. EUIL	Mandatario: Direttore Tecnico Ing. E. Maroni	A.T.I. DI PROGETTAZIONE S.T.E. s.r.l. Structure and Transport Engineering Mandatario: Direttore Tecnico Ing. E. Maroni
Mandatario: Direttore Tecnico A.T.I. Ing. A. Pisella	Mandatario: Dot. Arch. Elisa Lucia ZANETTA Ordine Architetti P.C. Provincia di Novara e Verbania-Cusino-Ossola n.1400	Mandatario: Dot. Ing. Matteo POLETTI Ordine degli Ingegneri Provincia di Novara n.2310/A

RESPONSABILE INTEGRAZIONE PRESTAZIONI SPECIALISTICHE
Ing. Francesco M. La Camera

IL GEOLOGO
Dot. Geol. Maria Bruno

COORDINATORE PER LA SICUREZZA IN FASE DI PROGETTAZIONE
Ing. Francesco M. La Camera

IL RESPONSABILE DEL PROCEDIMENTO
Ing. Marcello Buonamico

OPERE D'ARTE MINORI
Muro in terra verde OS07
Planimetria e profilo - Tav.1

PROGETTO	NOME FILE	REVISIONE	SCALA
DPT002 E 1801	000_T00_OS07_STR_D101_B	B	1:200
D			
C			
B	EMISSIONE PER ISTRUTTORIA	OTTOBRE 2018	ZANELLA LA CAMERA REDELLA
A	PRIMA EMISSIONE	APRILE 2018	ZANELLA LA CAMERA REDELLA
REV.	DESCRIZIONE	DATA	REDATTO VERIFICATO APPROVATO