LEGENDA
Pavirock TPV 35 L=3,50m
Pavirock TPV 35 L=4,00m
Pavirock TPV 35 L=5,00m
Pavirock TPV 35 L=6,00m
Pavirock TPV 55 L=5,00m
Pavirock TPV 55 L=6,50m
Pavirock TPV 55 L=7,50m
Pavirock TPV 55 L=9,00m
Pavirock TPV 80 L=9,00m
Pavirock TPV 80 L=10,00m

SEZIONE N.: 1
QT. PROGETTO: 169,652
DIST.PROG.: 40,000 = Km 3+679,84

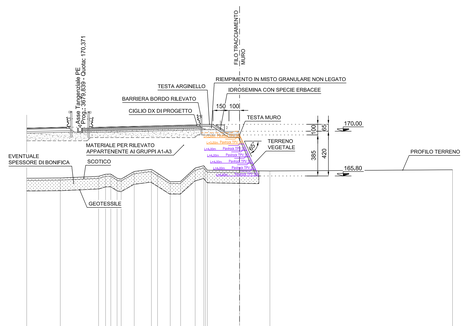

SCALA 1:200

QT.RIF. 148,000

| | | |