
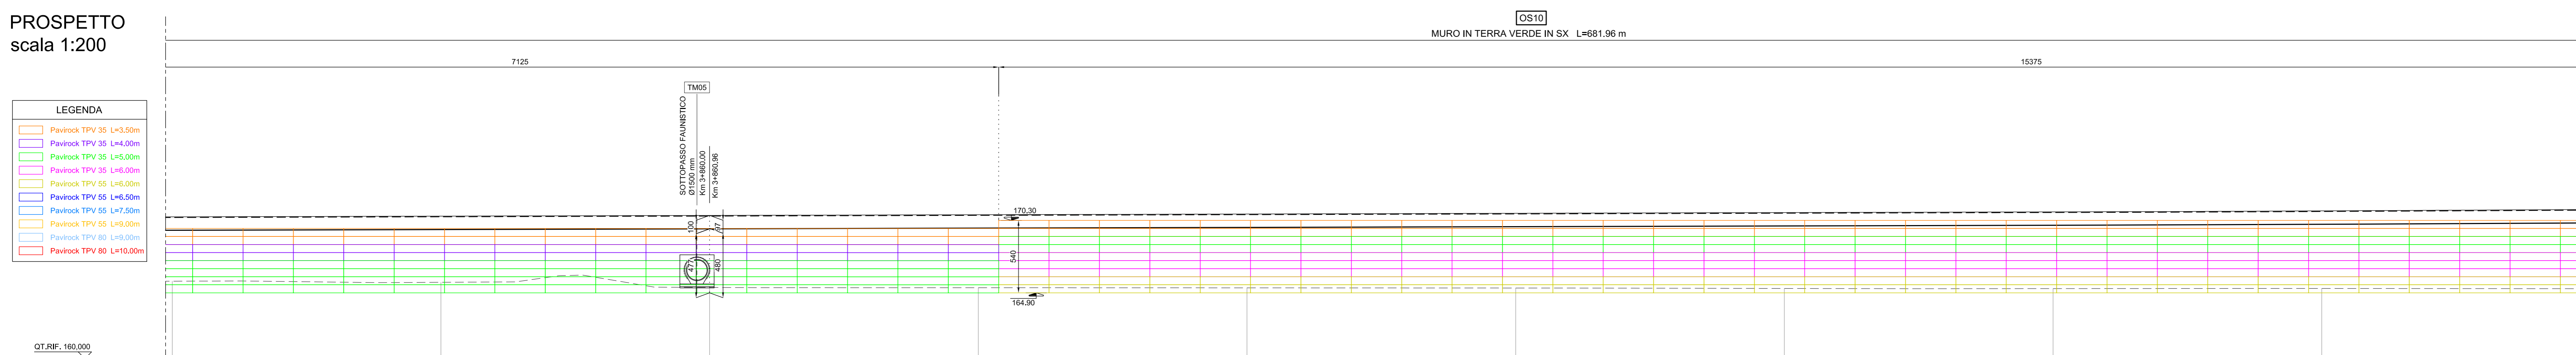


NUMERO SEZIONI										
DISTANZE PARZIALI	20,000	20,000	20,000	20,000	20,000	20,000	20,000	20,000	20,000	20,000
DISTANZE PROGRESSIVE	160,000	180,000	200,000	220,000	240,000	260,000	280,000	300,000	320,000	340,000
QUOTE TERRENO	165,80	165,20	165,20	165,20	165,20	165,20	165,20	165,20	165,20	165,20
QUOTE TESTA MURO	165,80	165,20	165,20	165,20	165,20	165,20	165,20	165,20	165,20	165,20

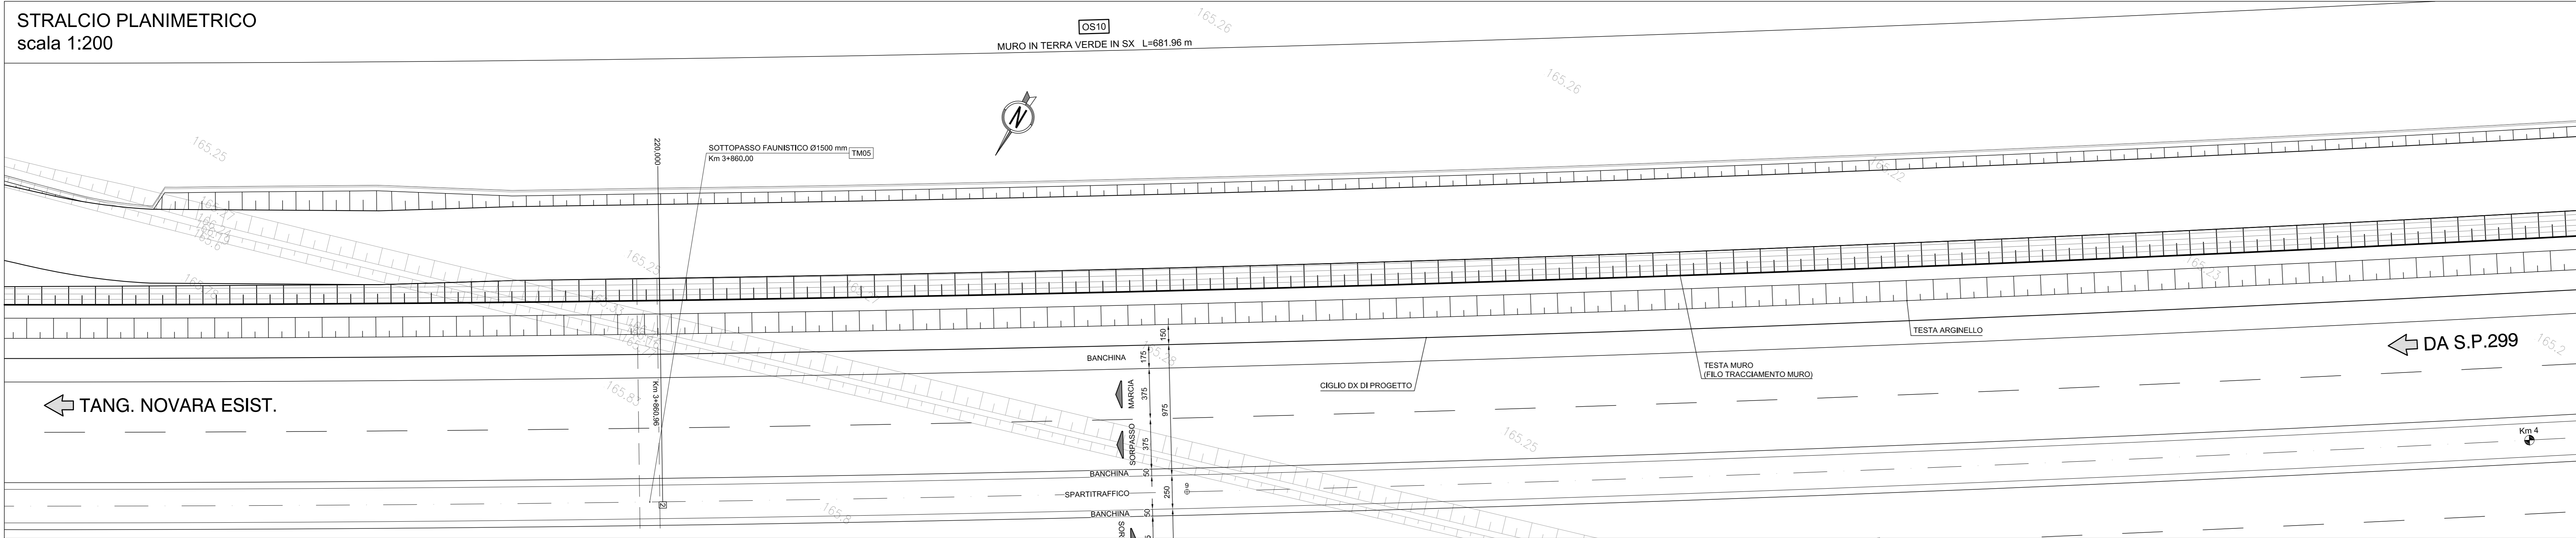

NUMERO SEZIONI										
DISTANZE PARZIALI	20,000	20,000	20,000	20,000	20,000	20,000	20,000	20,000	20,000	20,000
DISTANZE PROGRESSIVE	160,000	180,000	200,000	220,000	240,000	260,000	280,000	300,000	320,000	340,000
QUOTE TERRENO	165,80	165,20	165,20	165,20	165,20	165,20	165,20	165,20	165,20	165,20
QUOTE TESTA MURO	165,80	165,20	165,20	165,20	165,20	165,20	165,20	165,20	165,20	165,20

ALTEZZA MURO T.V.	SUPERFICIE VERTICALE (m²)	SUPERFICIE EFFETIVA (m²)
H360	8,50	9,39
H420	825,48	695,11
H480	381,50	420,34
H540	830,25	916,08
H600	396,95	454,88
H660	58,30	64,33
H720	81,00	89,37
H780	117,00	129,10
H840	254,80	292,17
H900	295,70	326,27
H960	379,30	418,51
H1020	511,14	563,98
H1080	132,13	145,79

NOTA :  
- PER I MATERIALI E LE PRESCRIZIONI VEDI TAV. T00\_OM00\_STR\_SC01\_B

**Sanas**  
GRUPPO FS ITALIANE  
Direzione Progettazione e Realizzazione Lavori

COMPLETAMENTO E OTTIMIZZAZIONE DELLA TORINO-MILANO CON LA VIABILITA' LOCALE MEDIANTE INTERCONNESSIONE TRA S.S.32 E S.P.299 TANGENZIALE DI NOVARA LOTTO "0" E LOTTO "1"

PROGETTO ESECUTIVO COD. T0166 CUP: F34E0600030001

PROGETTAZIONE: ANAS - DIREZIONE PROGETTAZIONE E REALIZZAZIONE LAVORI

IMPRESA A.T.A. Mandataria: **E.T.I.** Direzione Tecnica A.T.A. Ing. A. Rosta

A.T.A. DI PROGETTAZIONE Mandataria: **S.T.E. s.r.l.** Direttore Tecnico Ing. E. Moroni

Mandataria: **giugliano** Direzione Tecnica A.T.A. Ing. A. Rosta

Mandataria: **Dot. Arch. Elisa Lucia ZANETTA** Ordine Architetti P.P.C. Provincia di Novara e Verbano-Cusio-Ossola n. 1400

Mandataria: **Dot. Ing. Matteo POLETTI** Ordine Ingegneri Provinciali di Novara n. 2101/A

RESPONSABILE E INTEGRAZIONE PRESTAZIONI SPECIALISTICHE Ing. Francesco M. La Camera

IL GEOLOGO **Dot. Geol. Maria Bruno**

COORDINATORE PER LA SICUREZZA IN FASE DI PROGETTAZIONE Ing. Francesco M. La Camera

IL RESPONSABILE DEL PROCEDIMENTO Ing. Marcello Bioncinca

OPERE D'ARTE MINORI  
Muro in terra verde OS10  
Planimetria e profilo - Tav.1

CODICE PROGETTO	NOME FILE	REVISIONE	SCALA
DP1002	000_T00_OS10_STR_D101_B	B	1:200

REV.	DESCRIZIONE	DATA	REDATTO	VERIFICATO	APPROVATO
D					
C					
B	EMISSIONE PER ISTRUTTORIA	OTTOBRE 2018	ZANELLA	LA CAMERA	REDELLA
A	PRIMA EMISSIONE	APRILE 2018	ZANELLA	LA CAMERA	REDELLA