INQUADRAMENTO
Scala 1:2.000

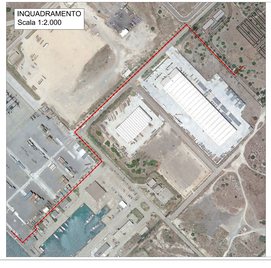

Profilo longitudinale tubazione criogenica 12"

ORIZ. 1:1000
VERT. 1:100
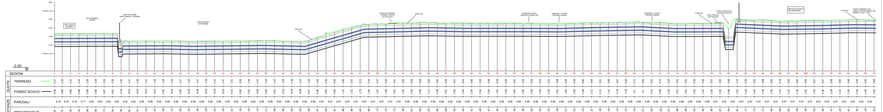
Tubazione criogenica 12"