

TAVOLA 3 - SCALA 1: 2000


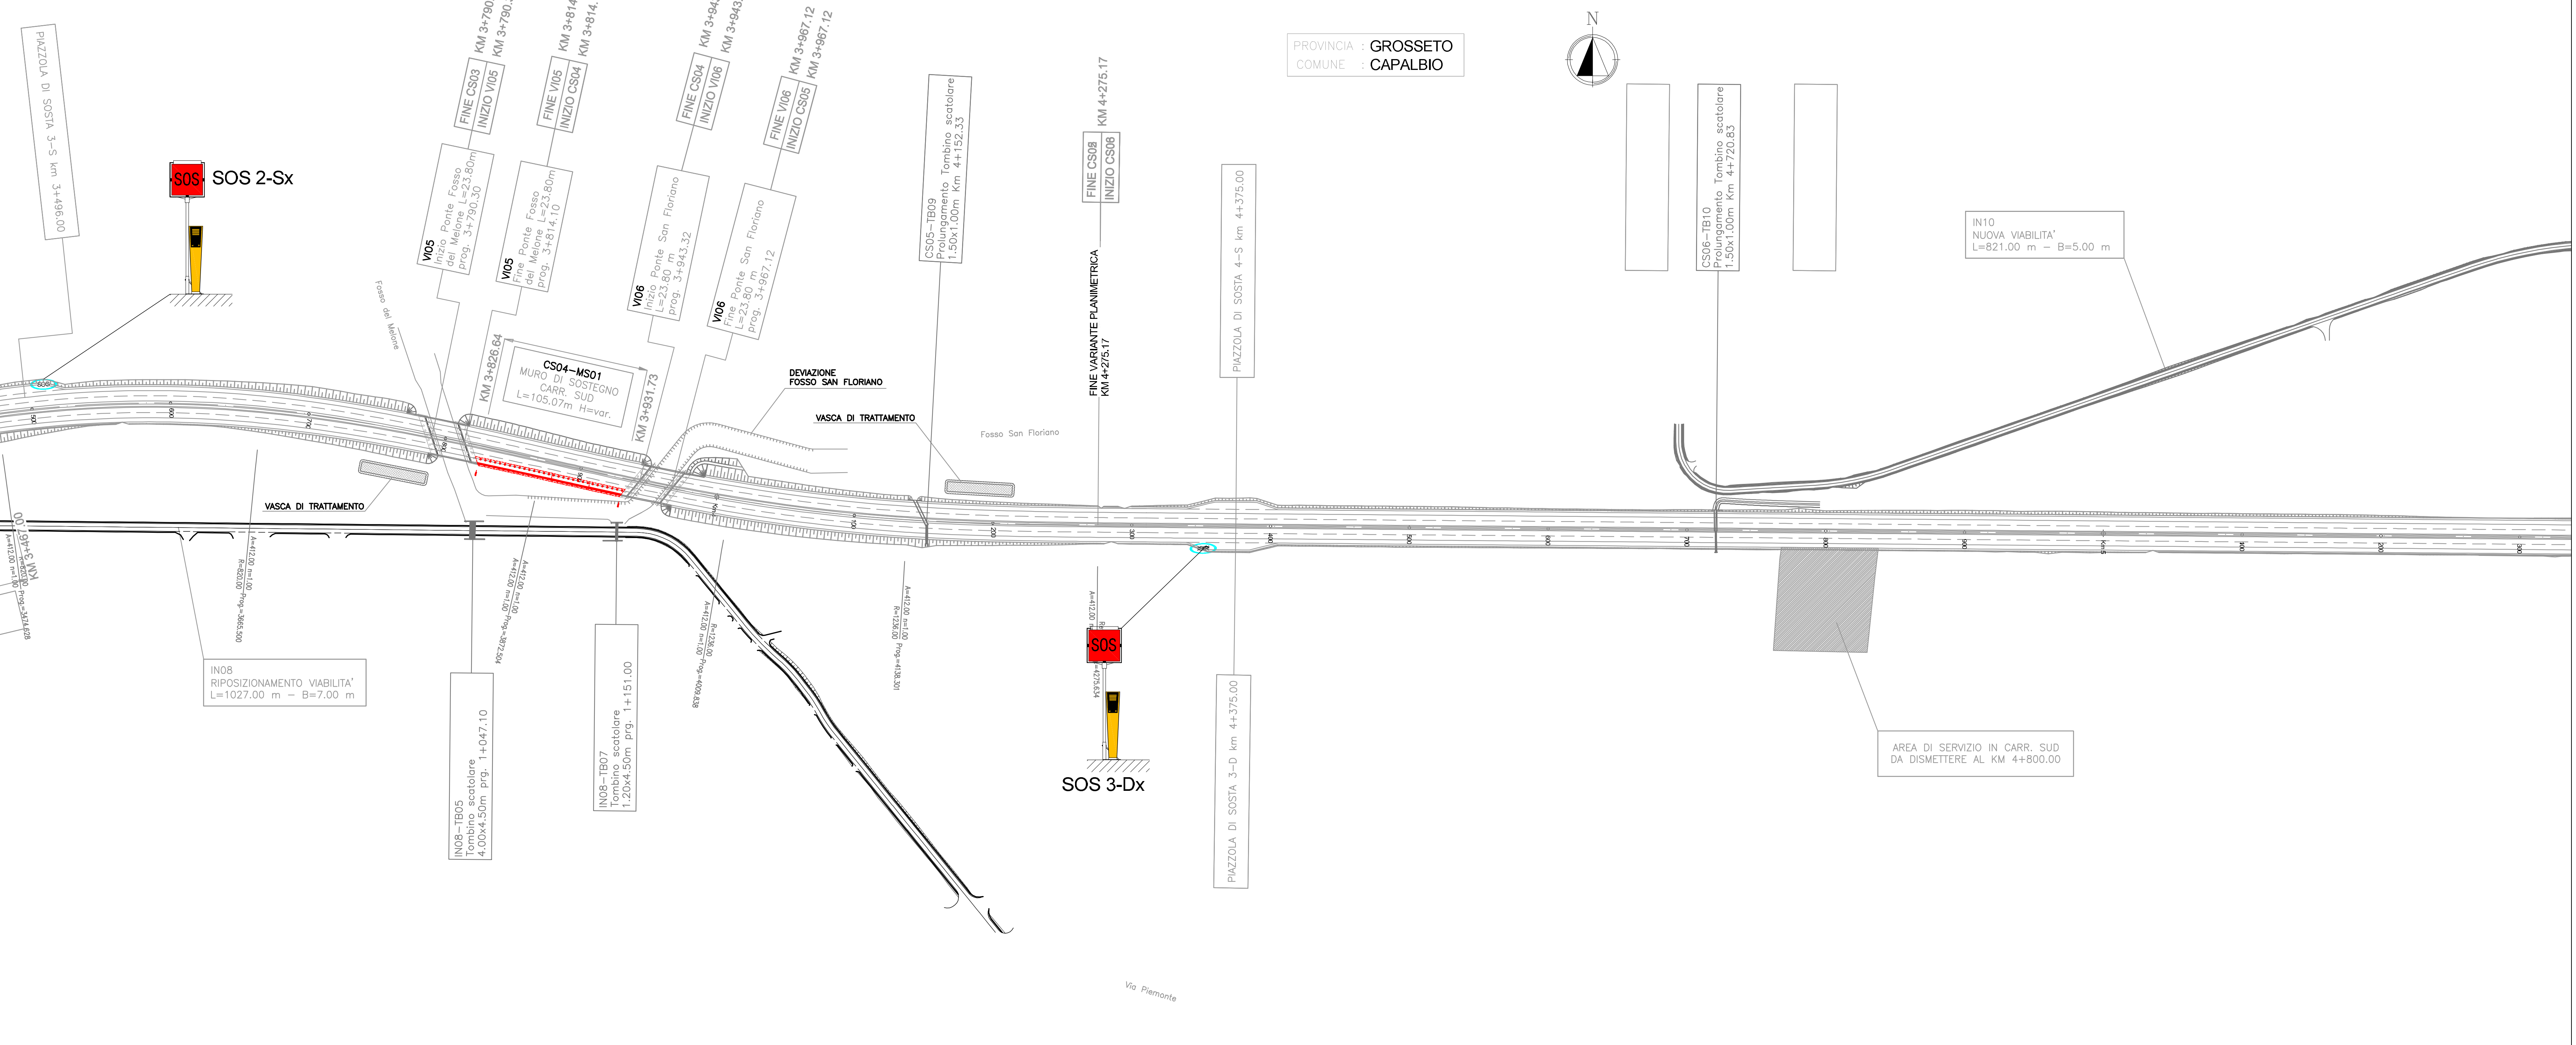


TAVOLA 4 - SCALA 1: 2000



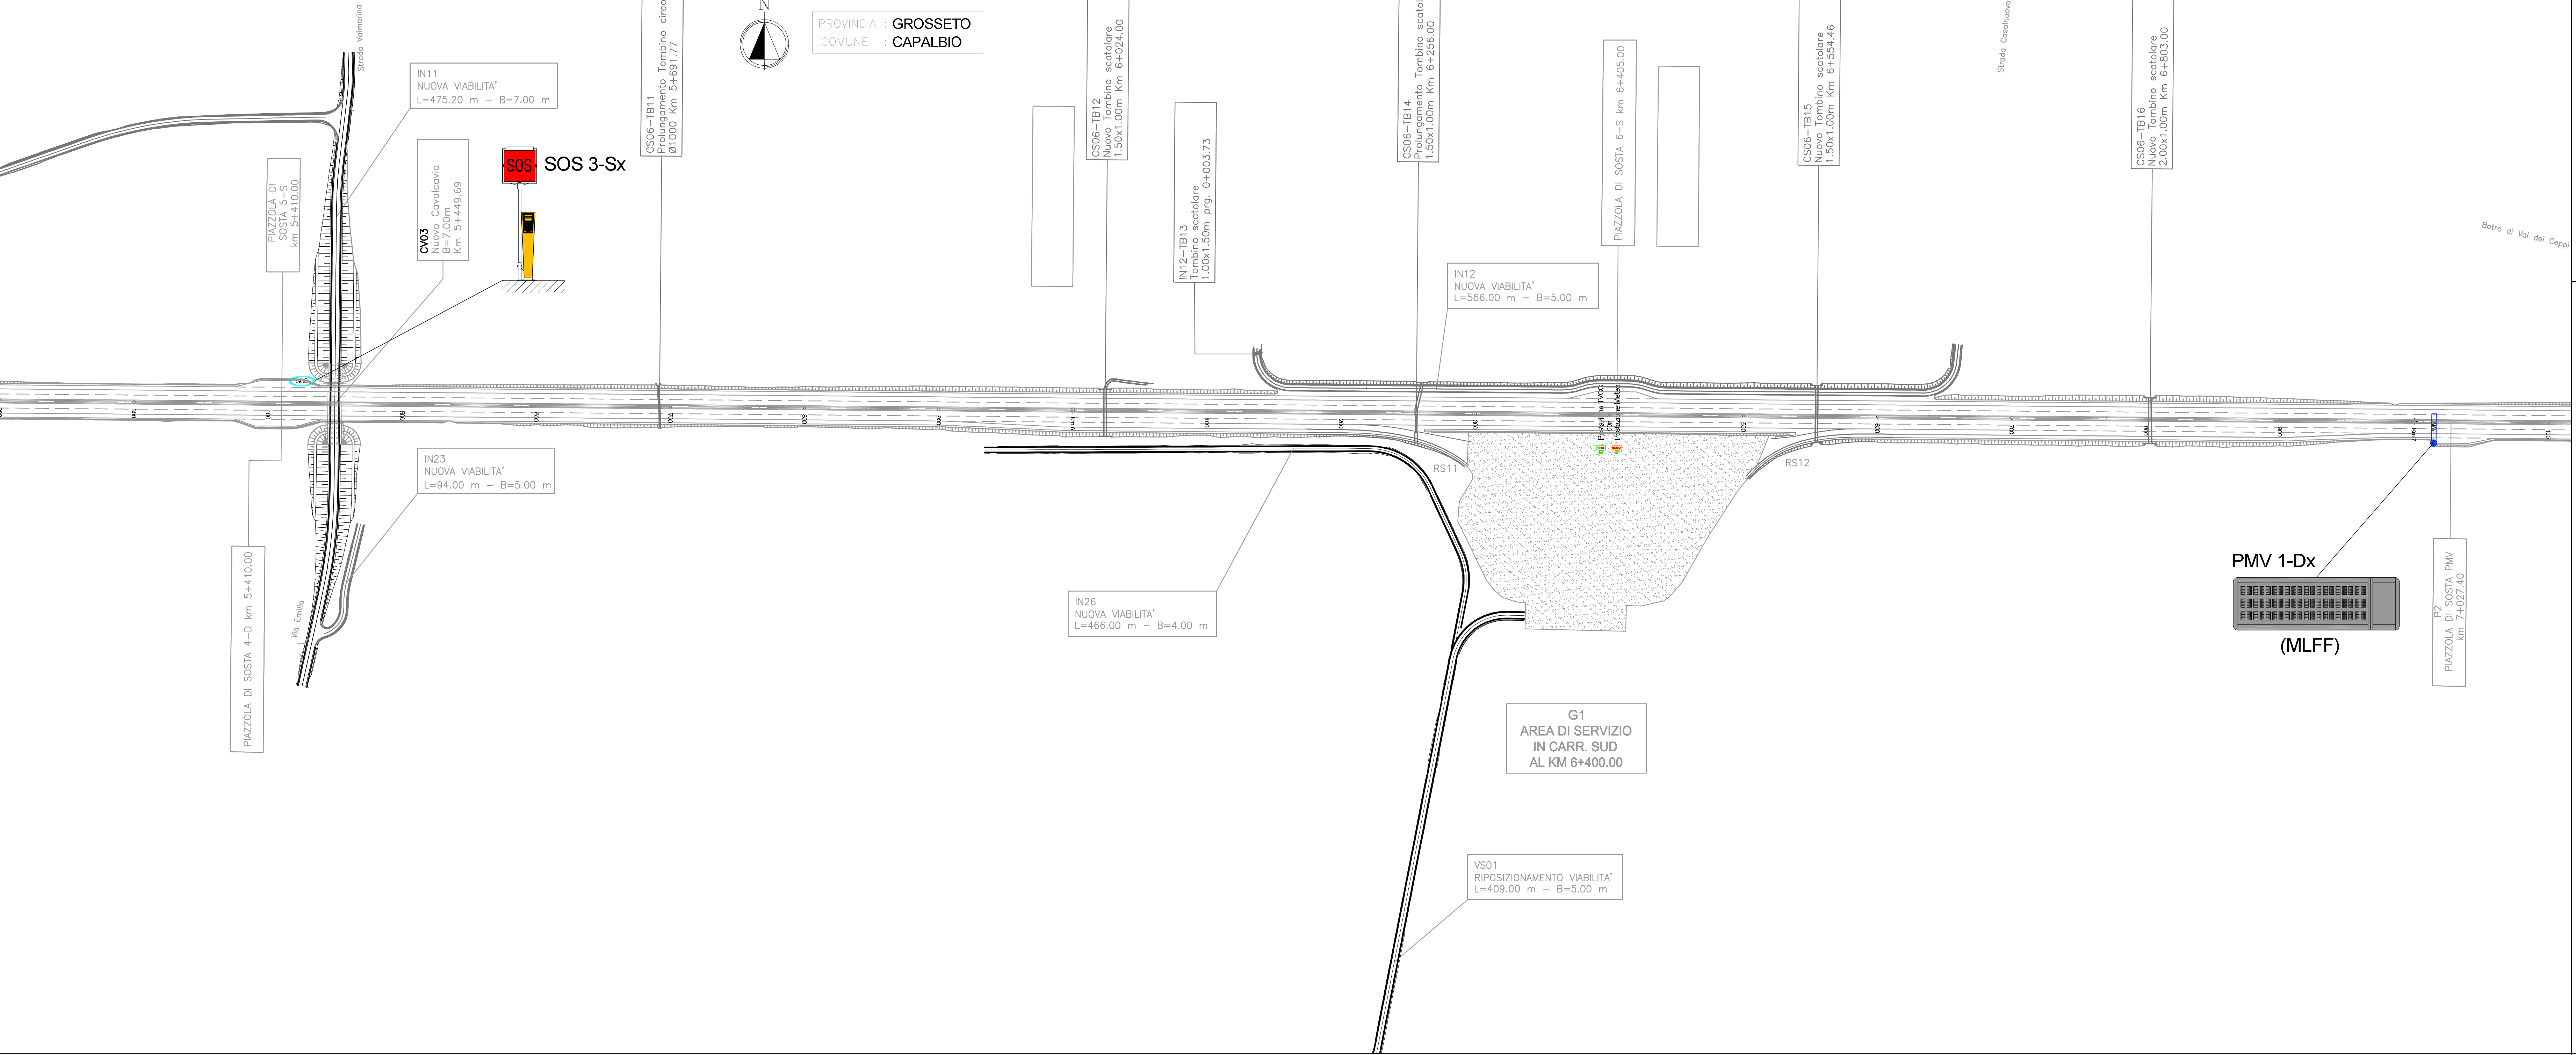

Società Autostrada Tirrenica p.a.
GRUPPO AUTOSTRADALE PER L'ITALIA S.p.A.

AUTOSTRADA (A12) : ROSIGNANO - CIVITAVECCHIA
LOTTO 5A
TRATTO: ANEDONIA - PESCIA ROMANA
PROGETTO DEFINITIVO
INFRASTRUTTURA STRATEGICA DI PREMINENTE INTERESSE NAZIONALE LE CUI PROCEDURE DI APPROVAZIONE SONO REGOLATE DALL' ART. 161 DEL D.LGS. 163/2006

AU - CORPO AUTOSTRADALE
IMPIANTI ELETTROMECCANICI
PLANIMETRIA DI INQUADRAMENTO
IMPIANTI DI PIATTAFORMA
TAVOLA 3 - TAVOLA 4

IL RESPONSABILE PROGETTAZIONE SPECIALISTICA Ing. Luigi Schiavetta Ord. Pogg. Pavia N. 1272 COORDINATORE GENERALE UFFICIO MAP	IL RESPONSABILE INTERAZIONE PRESSIONE SPECIALISTICA Ing. Maurizio Torralba Ord. Pogg. Milano N. 16482 COORDINATORE GENERALE UPS	IL DIRETTORE TECNICO Ing. Maurizio Torralba Ord. Pogg. Milano N. 16482 RESPONSABILE DIREZIONE SVILUPPO INFRASTRUTTURE
--	---	---

REVISIONI ELABORATE		DATA		REVISIONE	
codice	descrizione	da	al	da	al
12	12	14	03	1	01

CONFESSIONE A CURA DI  ingegneria europea	COORDINATORE GENERALE UFFICIO MAP Ing. Luigi Schiavetta	RESPONSABILE DIREZIONE SVILUPPO INFRASTRUTTURE Ing. Maurizio Torralba
---	---	---

RESPONSABILE DI CONSEGNA Ing. Giambattista Brancaccio Ord. Ingg. Roma N. 18710	VISTO DEL COMMITTENTE 	VISTO DEL CONCESSIONARIO 
---	---	--

IL PRESENTE PROGETTO È STATO ELABORATO IN OTTICA DI PROGETTO DEFINITIVO. IL COMMITTENTE HA AUTORIZZATO IL CONCESSIONARIO A UTILIZZARE IL PRESENTE PROGETTO PER LE ATTIVITÀ DI PROGETTAZIONE, PER LA REALIZZAZIONE E PER LA GESTIONE DELL'OPERA. IL CONCESSIONARIO HA ACCETTATO LE CONDIZIONI DI UTILIZZO DEL PRESENTE PROGETTO.