




TERMINAL GNL NEL PORTO CANALE DI CAGLIARI  
 PROGETTO AUTORIZZATIVO

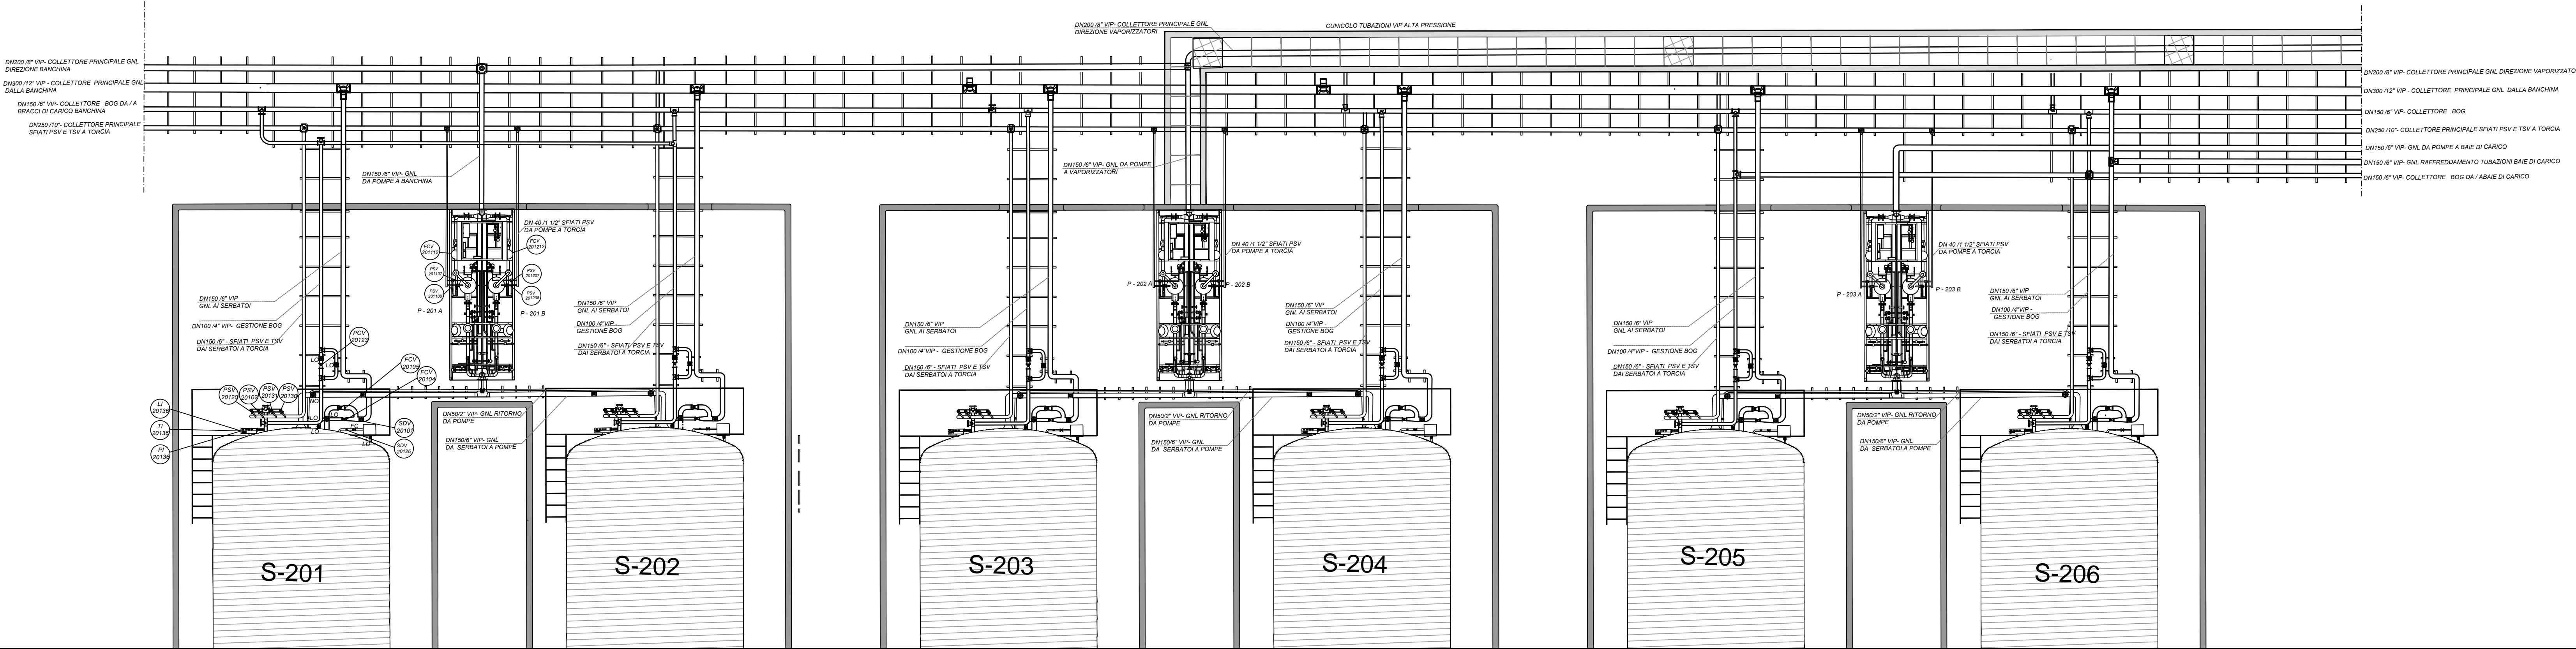

**Progettazione**

Società di ingegneria incaricata per la progettazione  
 Progettista e responsabile per l'integrazione fra le varie prestazioni specialistiche

**COSIN S.r.l.**  
 SOCIETÀ DI INGEGNERIA UNIPERSONALE  
 09134 CAGLIARI - VIA SAN TOMMASO D'AGUINO 18  
 Tel e fax +39 070 2346768  
 info@cosin.it  
 P.IVA 03043130925

Ing. Giuseppe Delitala

**ORDINE INGEGNERI**  
 PROVINCIA DI CAGLIARI  
 N. 4255 Dott. Ing. Giuseppe DELITALA

**Gruppo di lavoro COSIN S.r.l.**      **Consulenze specialistiche:**

- Geologia e geotecnica**  
Geol. Alberto Gorini
- Opere Civili**  
Ing. Nicola Marras
- Studio di impatto ambientale**  
Ing. Emanuela Corona
- Fotosimulazioni**  
Arch. Daniele Nurra
- Archeologia**  
Archeol. Anna Luisa Sanna
- Rapporto preliminare di sicurezza**  
Società ICARO S.r.l.
- Opere antincendio**  
Ing. Fortunato Gangemi
- Opere Marittime**  
Ing. Giovanni Spisù
- Opere Strutturali**  
Ing. Francesco Fiori
- Studio di impatto Acustico**  
Ing. Antonio Dedoni

**PLANIMETRIA DI DETTAGLIO ZONA SERBATOI E POMPE DI RILANCIO GNL**

4 - PLANIMETRIE DI DETTAGLIO IMPIANTO

NOME FILE D_04_PD_01_CRI_R01					SCALA
CODICE ELAB. <span style="border: 1px solid black; padding: 2px;">D04PD01CRI R01</span> REV. <span style="border: 1px solid black; padding: 2px;">B</span>					1:100
B	EMMISSIONE A SEGUITO RICHIESTA INTEGRAZIONI DEL COMANDO PROVINCIALE DEI VIGILI DEL FUOCO DI CAGLIARI PROT.: <a href="http://dipvvf.com-ca.registro.ufficiale.u.0020503.13-11-2017">dipvvf.com-ca.registro.ufficiale.u.0020503.13-11-2017</a>	Dicembre 2017	Marras	Delitala	Delitala
REV.	DESCRIZIONE	DATA	REDATTO	VERIFICATO	APPROVATO