

- TUTTE LE DIMENSIONI SONO ESPRESSE IN CENTIMETRI
- TUTTE LE QUOTE ALTIMETRICHE E LE COORDINATE SONO ESPRESSE IN METRI
- LE QUOTE ESPRESSE SONO DI PROGETTO

PIANTA PIANO TERRA  
Rapp. 1:50

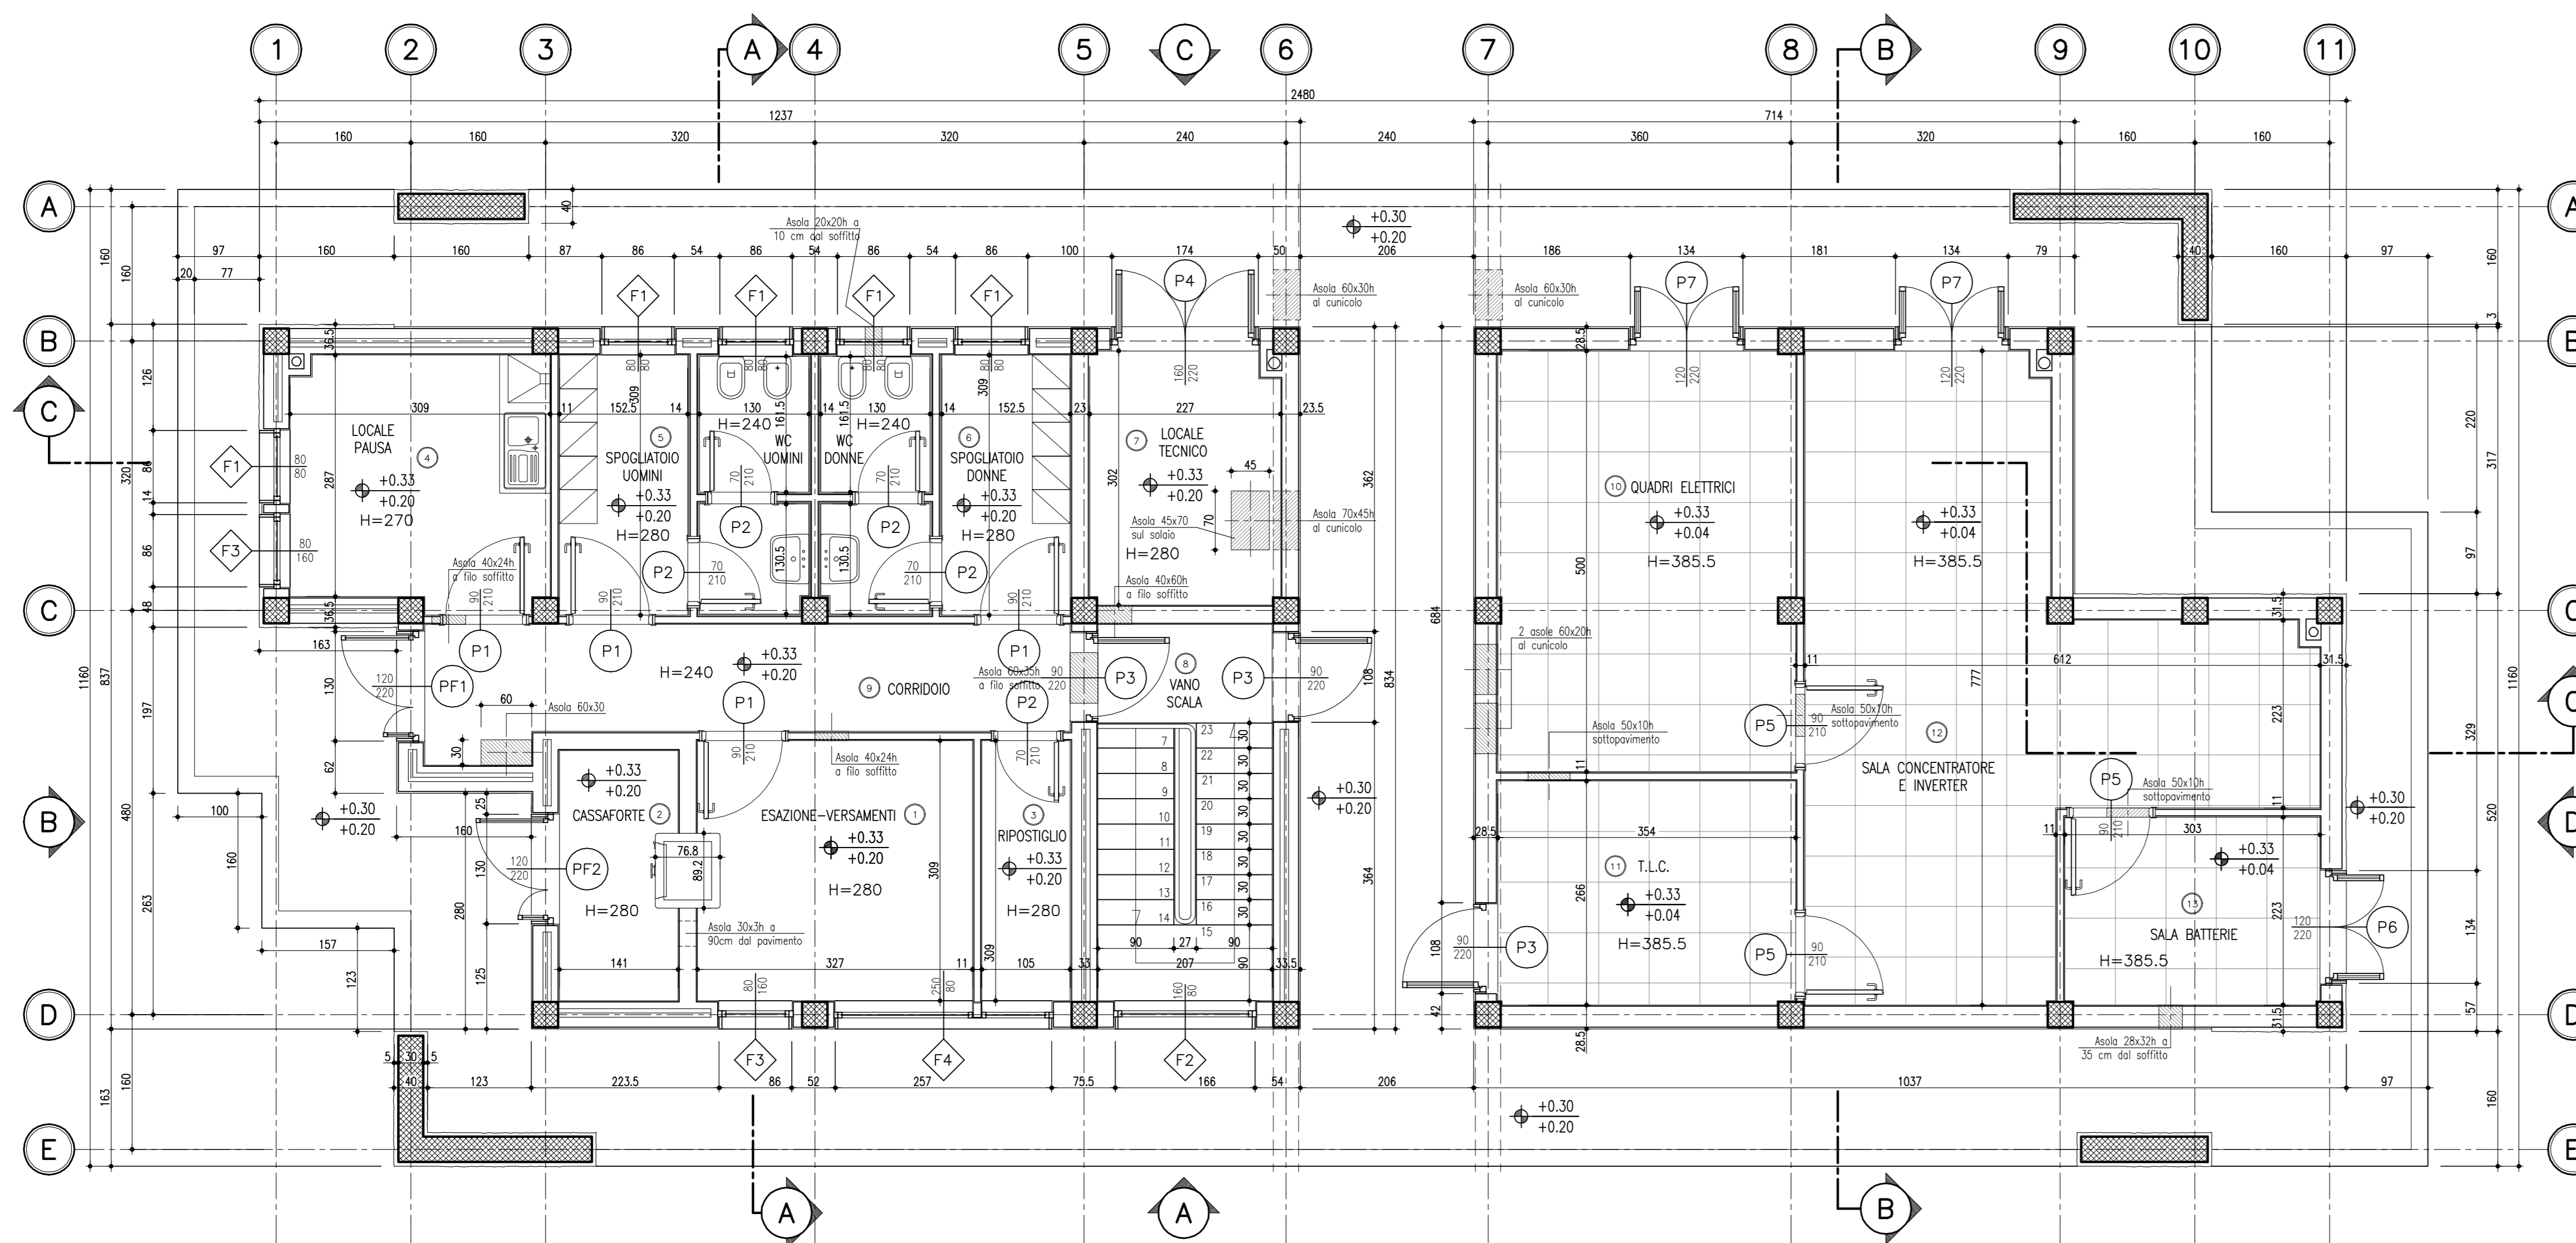



TABELLA FINITURE

PAVIMENTI	ZOCOLI	PARETI	SOFFITTI
01. CERAMICA 02. CERAMICA 03. CERAMICA 04. CERAMICA 05. CERAMICA 06. CERAMICA 07. CERAMICA 08. CERAMICA 09. CERAMICA 10. CERAMICA 11. CERAMICA 12. CERAMICA 13. CERAMICA 14. CERAMICA	01. CERAMICA 02. CERAMICA 03. CERAMICA 04. CERAMICA 05. CERAMICA 06. CERAMICA 07. CERAMICA 08. CERAMICA 09. CERAMICA 10. CERAMICA 11. CERAMICA 12. CERAMICA 13. CERAMICA 14. CERAMICA	01. CERAMICA 02. CERAMICA 03. CERAMICA 04. CERAMICA 05. CERAMICA 06. CERAMICA 07. CERAMICA 08. CERAMICA 09. CERAMICA 10. CERAMICA 11. CERAMICA 12. CERAMICA 13. CERAMICA 14. CERAMICA	01. CERAMICA 02. CERAMICA 03. CERAMICA 04. CERAMICA 05. CERAMICA 06. CERAMICA 07. CERAMICA 08. CERAMICA 09. CERAMICA 10. CERAMICA 11. CERAMICA 12. CERAMICA 13. CERAMICA 14. CERAMICA


LOCALI

LOCALI	01	02	03	04	05	06	07	08	09	10	11	12	13	14
01. ESAZIONE-VERSAMENTI														
02. CASSAFORTE														
03. RIPOSTIGLIO														
04. LOCALE PAUSA														
05. SPOGLIATOIO UOMINI														
06. SPOGLIATOIO UOMINI E WC UOMINI														
07. SPOGLIATOIO UOMINI E WC DONNE														
08. LOCALE TECNICO														
09. VANO SCALA														
10. QUADRI ELETTRICI														
11. T.L.C.														
12. SALA CONSENTI E INVERTER														
13. SALA BATTERIE														
14. INTERRATO - CLINICOLD														

PIANTA DEI CONTROSOFFITTI  
Rapp. 1:50

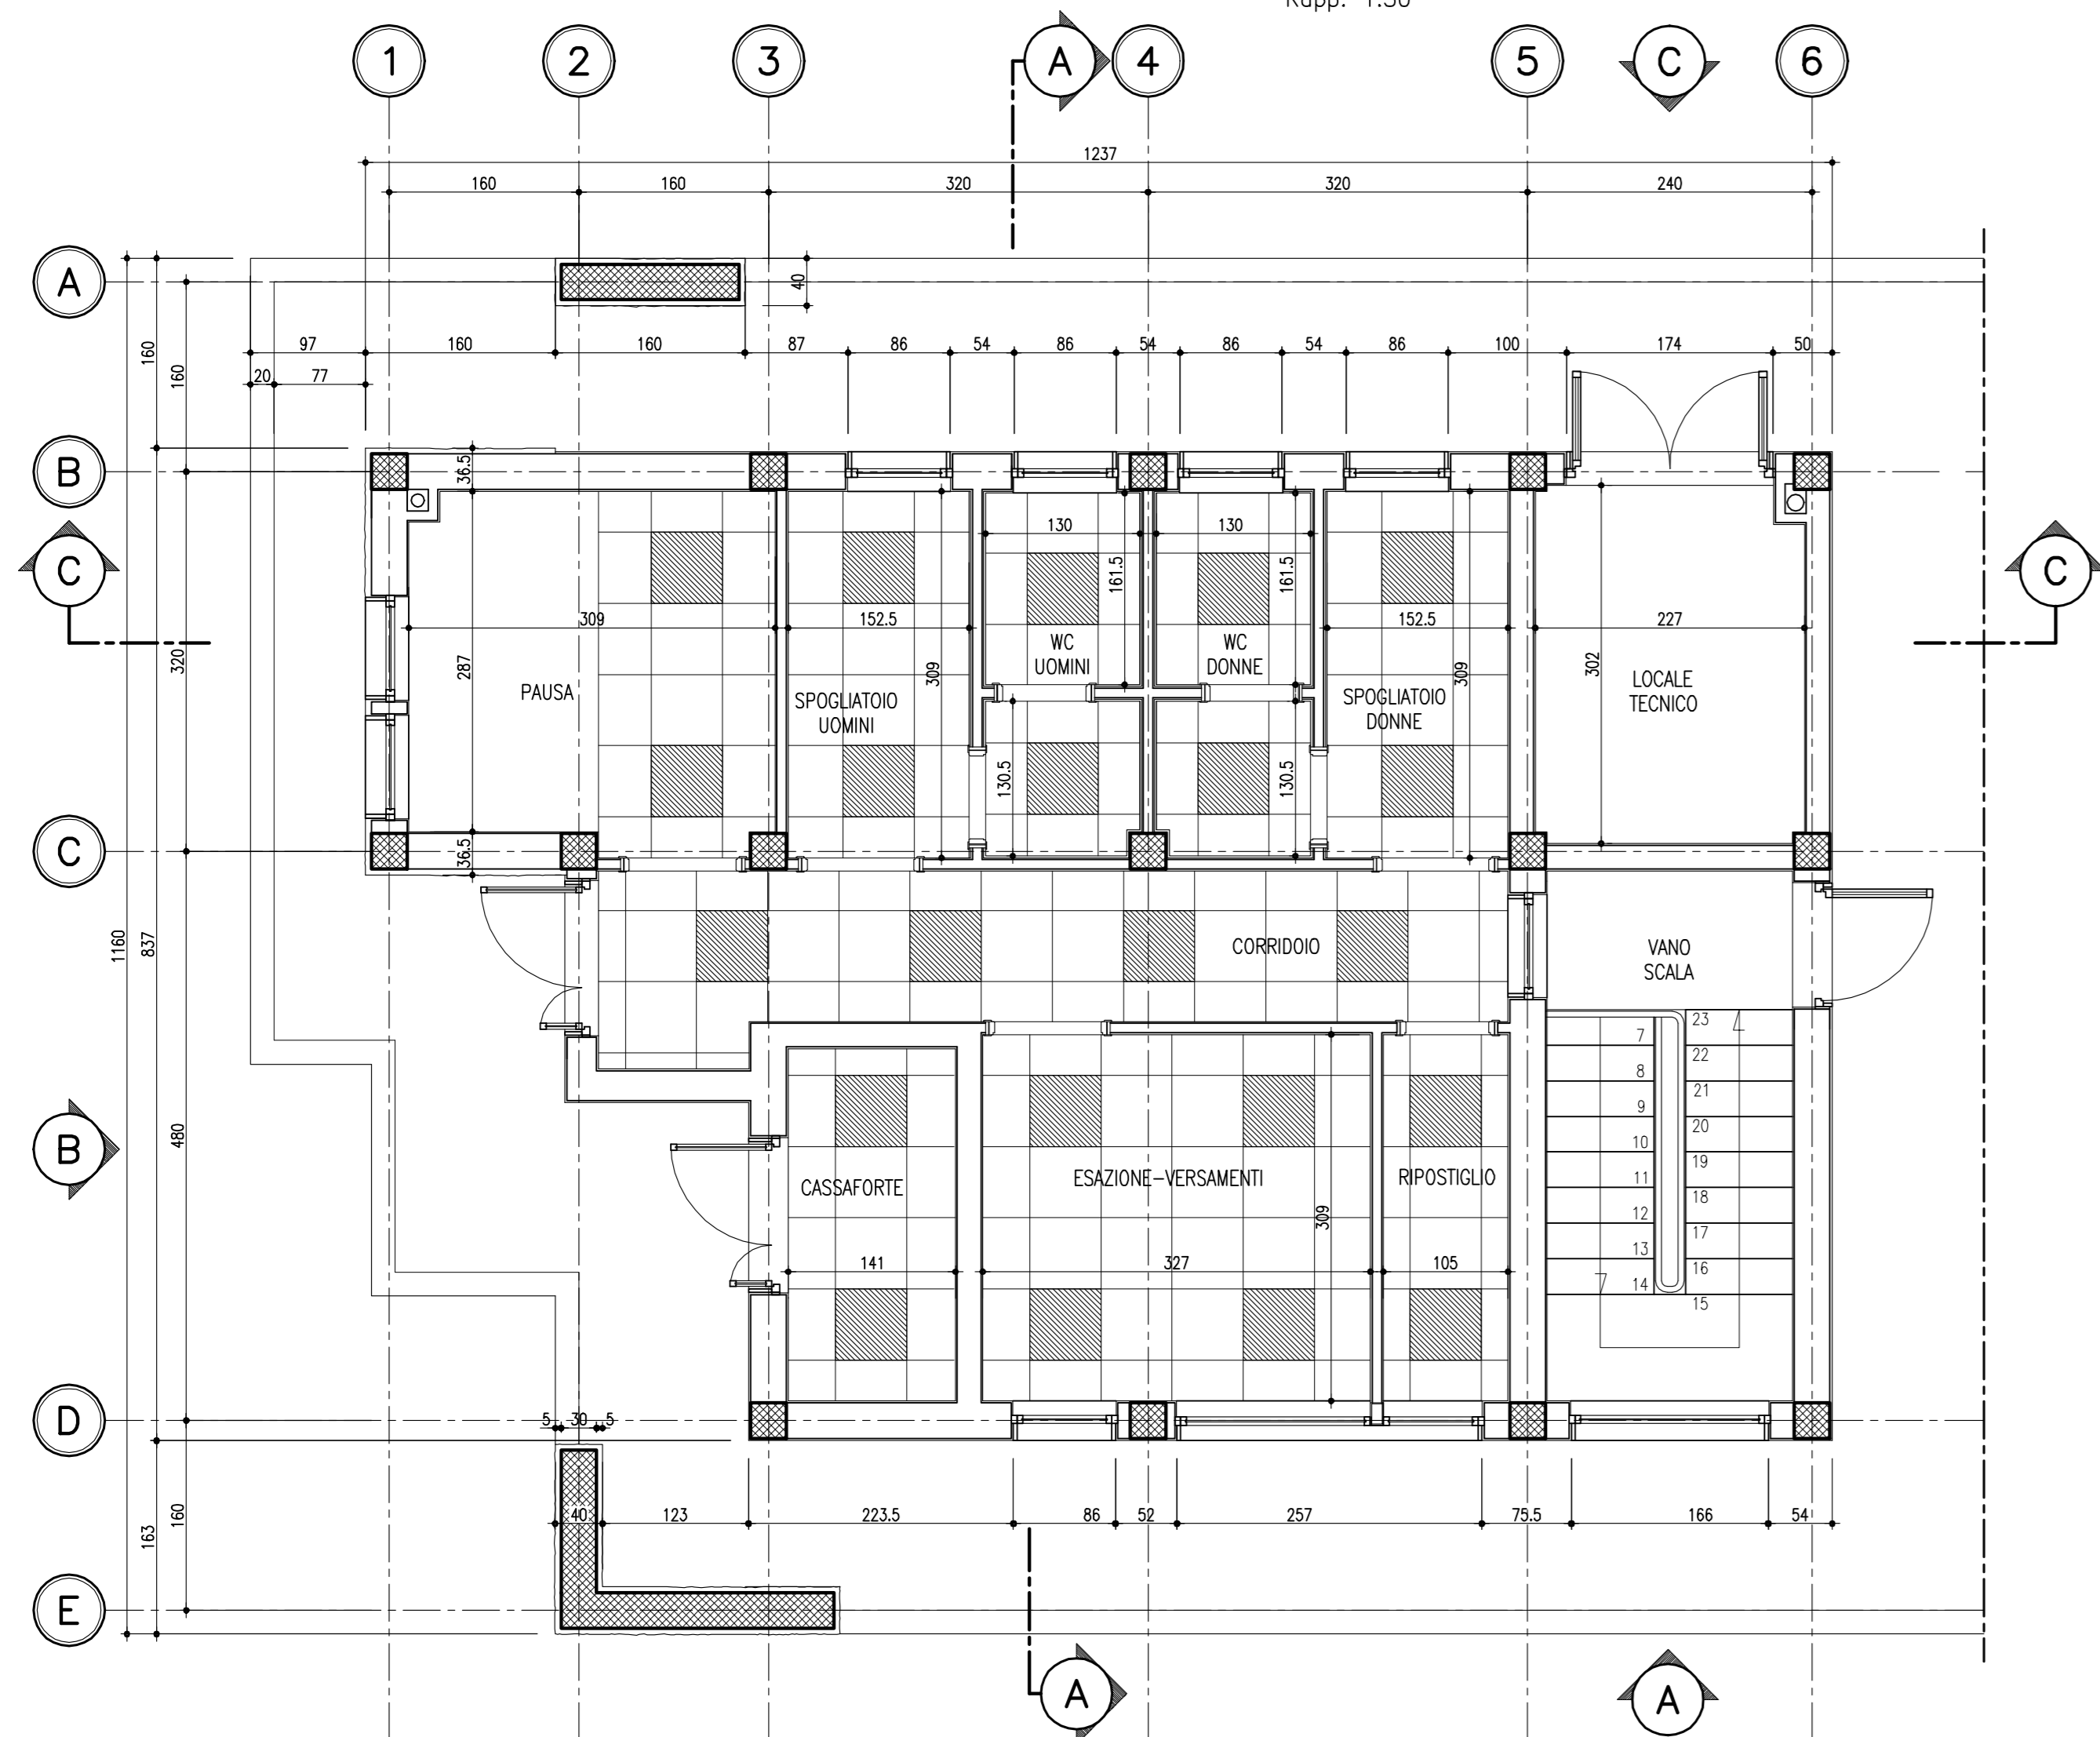

PIANTA PIANO INTERRATO  
Rapp. 1:50

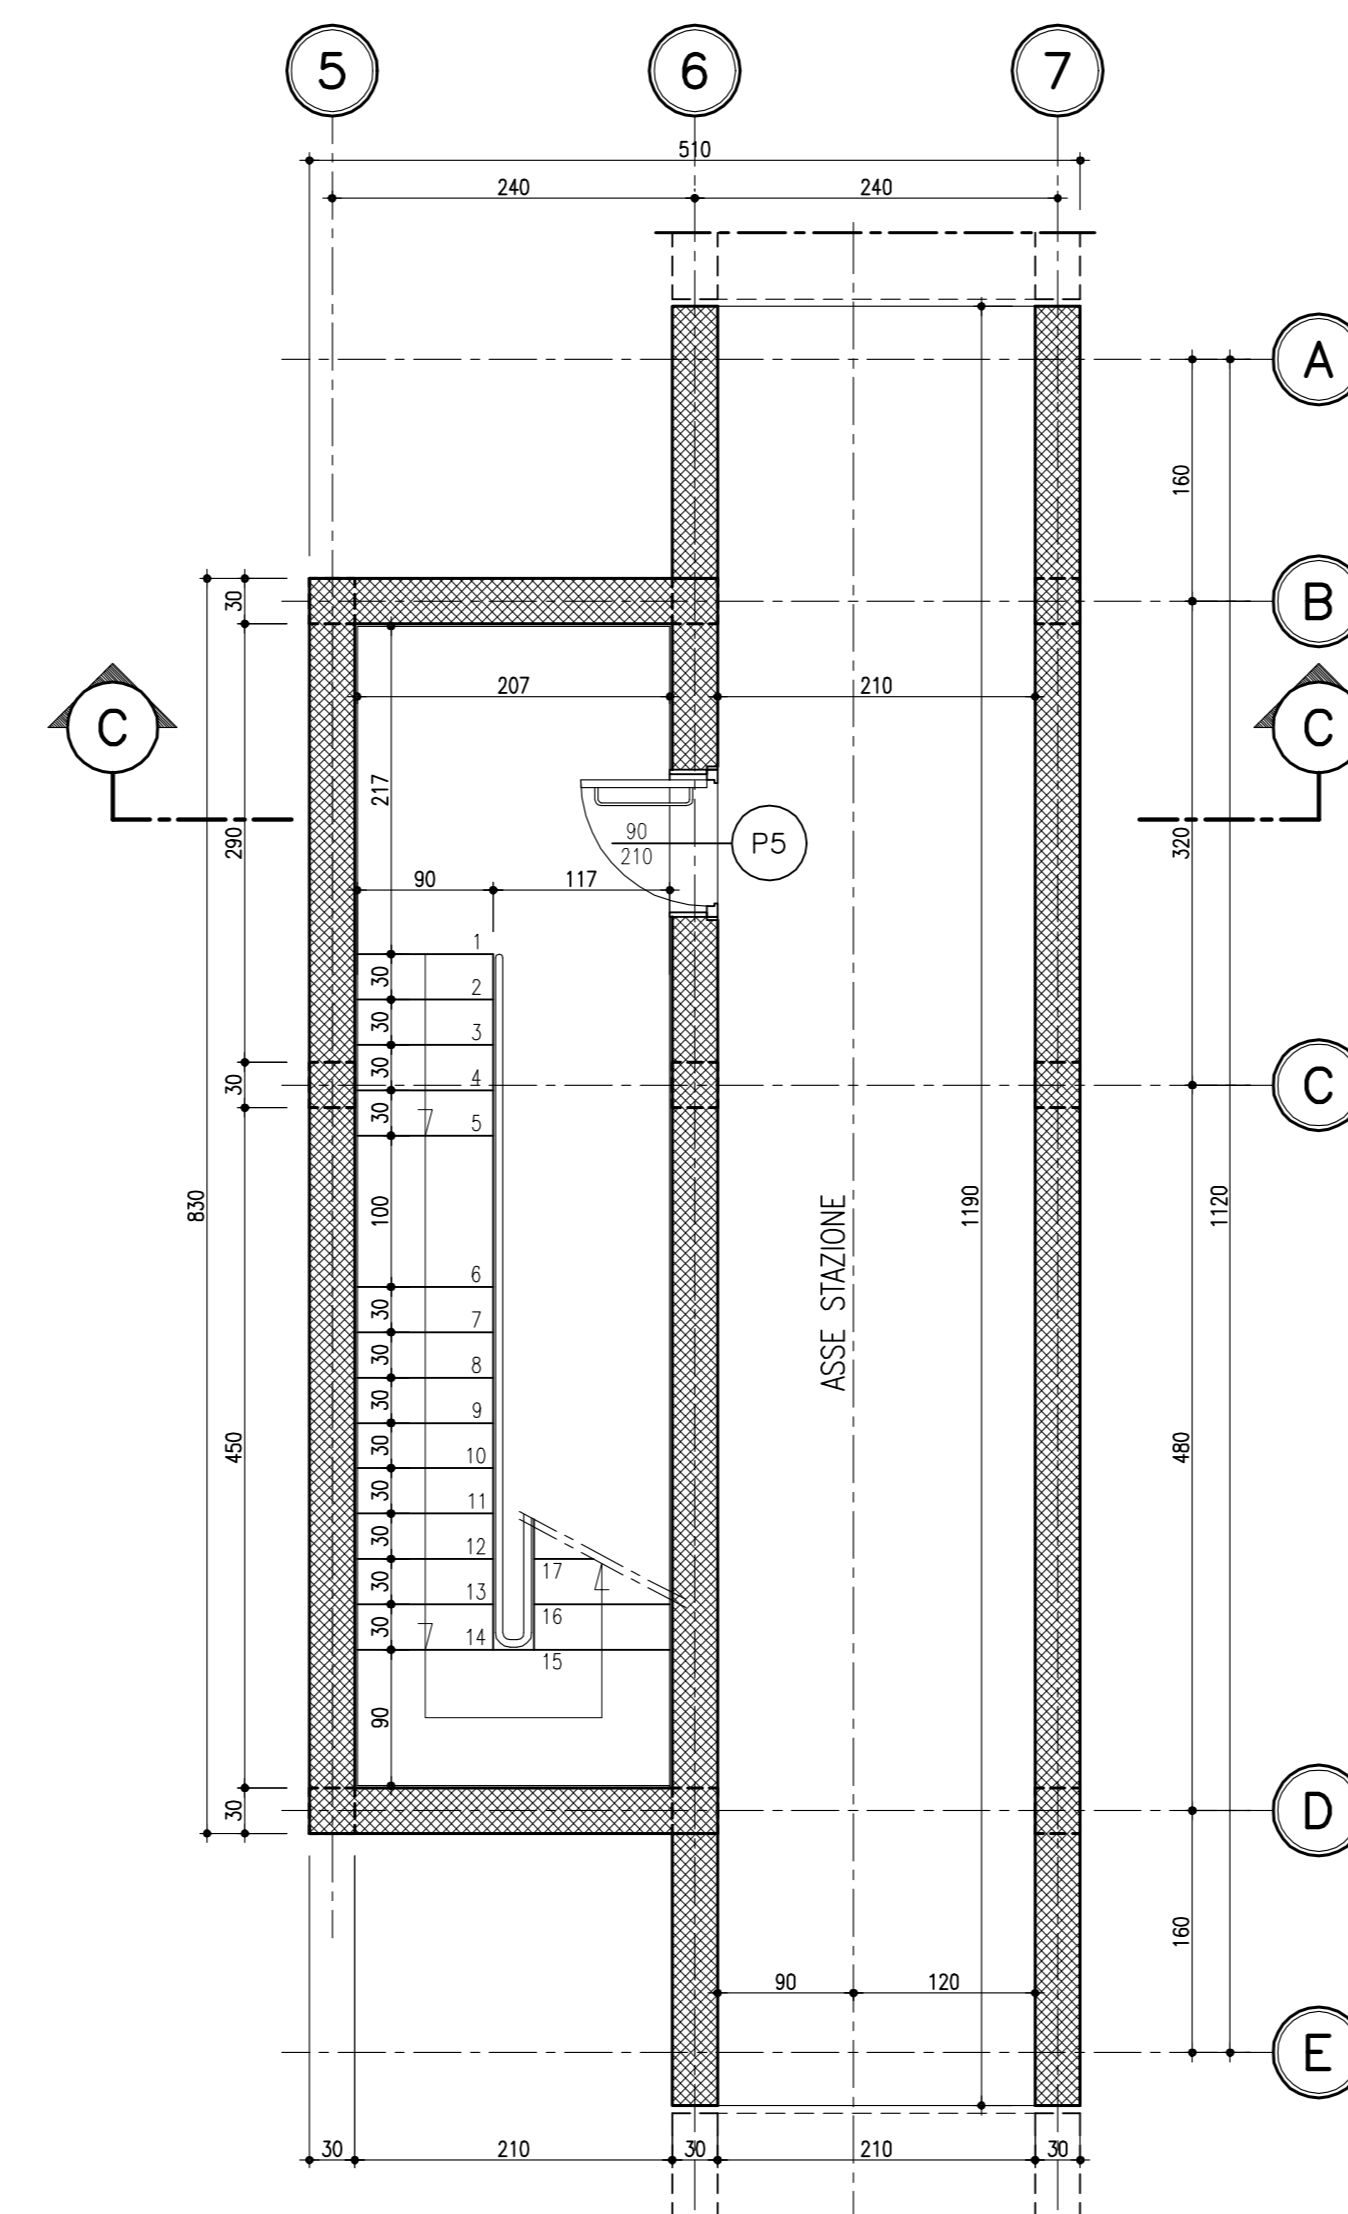



Società Autostrada Tirrenica p.A.  
GRUPPO AUTOSTRADALE PER L'ITALIA S.p.A.

**AUTOSTRADA (A12) : ROSIGNANO – CIVITAVECCHIA**  
LOTTO 5A  
**TRATTO: ANEDONIA – PESCIA ROMANA**  
**PROGETTO DEFINITIVO**  
INFRASTRUTTURA STRATEGICA DI PREMINENTE INTERESSE NAZIONALE LE CUI PROCEDURE DI APPROVAZIONE SONO REGOLATE DALL' ART. 161 DEL D.LGS. 163/2006

**S1 – BARRIERA DI ESAZIONE DI CAPALBIO AL Km 10+400**  
PARTE STRADALE  
FABBRICAZIONE ED IMPIANTI  
PIANTA PIANO TERRA, PIANO INTERRATO  
E DEI CONTROSOFFITTI

IL RESPONSABILE PROGETTAZIONE SPECIALISTICA Ing. Fabio Di Tullio Ord. Ingeg. Teramo 16/588 RESPONSABILE LAVORO DISEGNO/PC		IL RESPONSABILE INTERAZIONE PRESSIONI SPECIALISTICA Ing. Assessorio APT Ord. Ingeg. Milano 16/2013 COORDINATORE GENERALE APT		IL DIRETTORE TECNICO Ing. Maurizio Torralba Ord. Ingeg. Milano 16/1442 RESPONSABILE DIREZIONE SVILUPPO INFRASTRUTTURE	
DIRETTORE ELABORAZIONE codice contratto: 12121403		FILE A. PROGETTO PCMO50		DATA: FEBBRAIO 2011 REVISIONE: 0010	
COORDINATORE A CURA DI:		COORDINATORE GRAFICO A CURA DI:		COORDINATORE PROGETTAZIONE A CURA DI:	
RESPONSABILE DI COMANDA Ing. Gianluigi Brancaccio Ord. Ingeg. Roma N. 13710 COORDINATORE OPERATIVO DI PROGETTO		VISTO DEL COMMITTENTE 		VISTO DEL CONCESSIONARIO 	