


CABINA ELETTRICA DI CONSEGNA

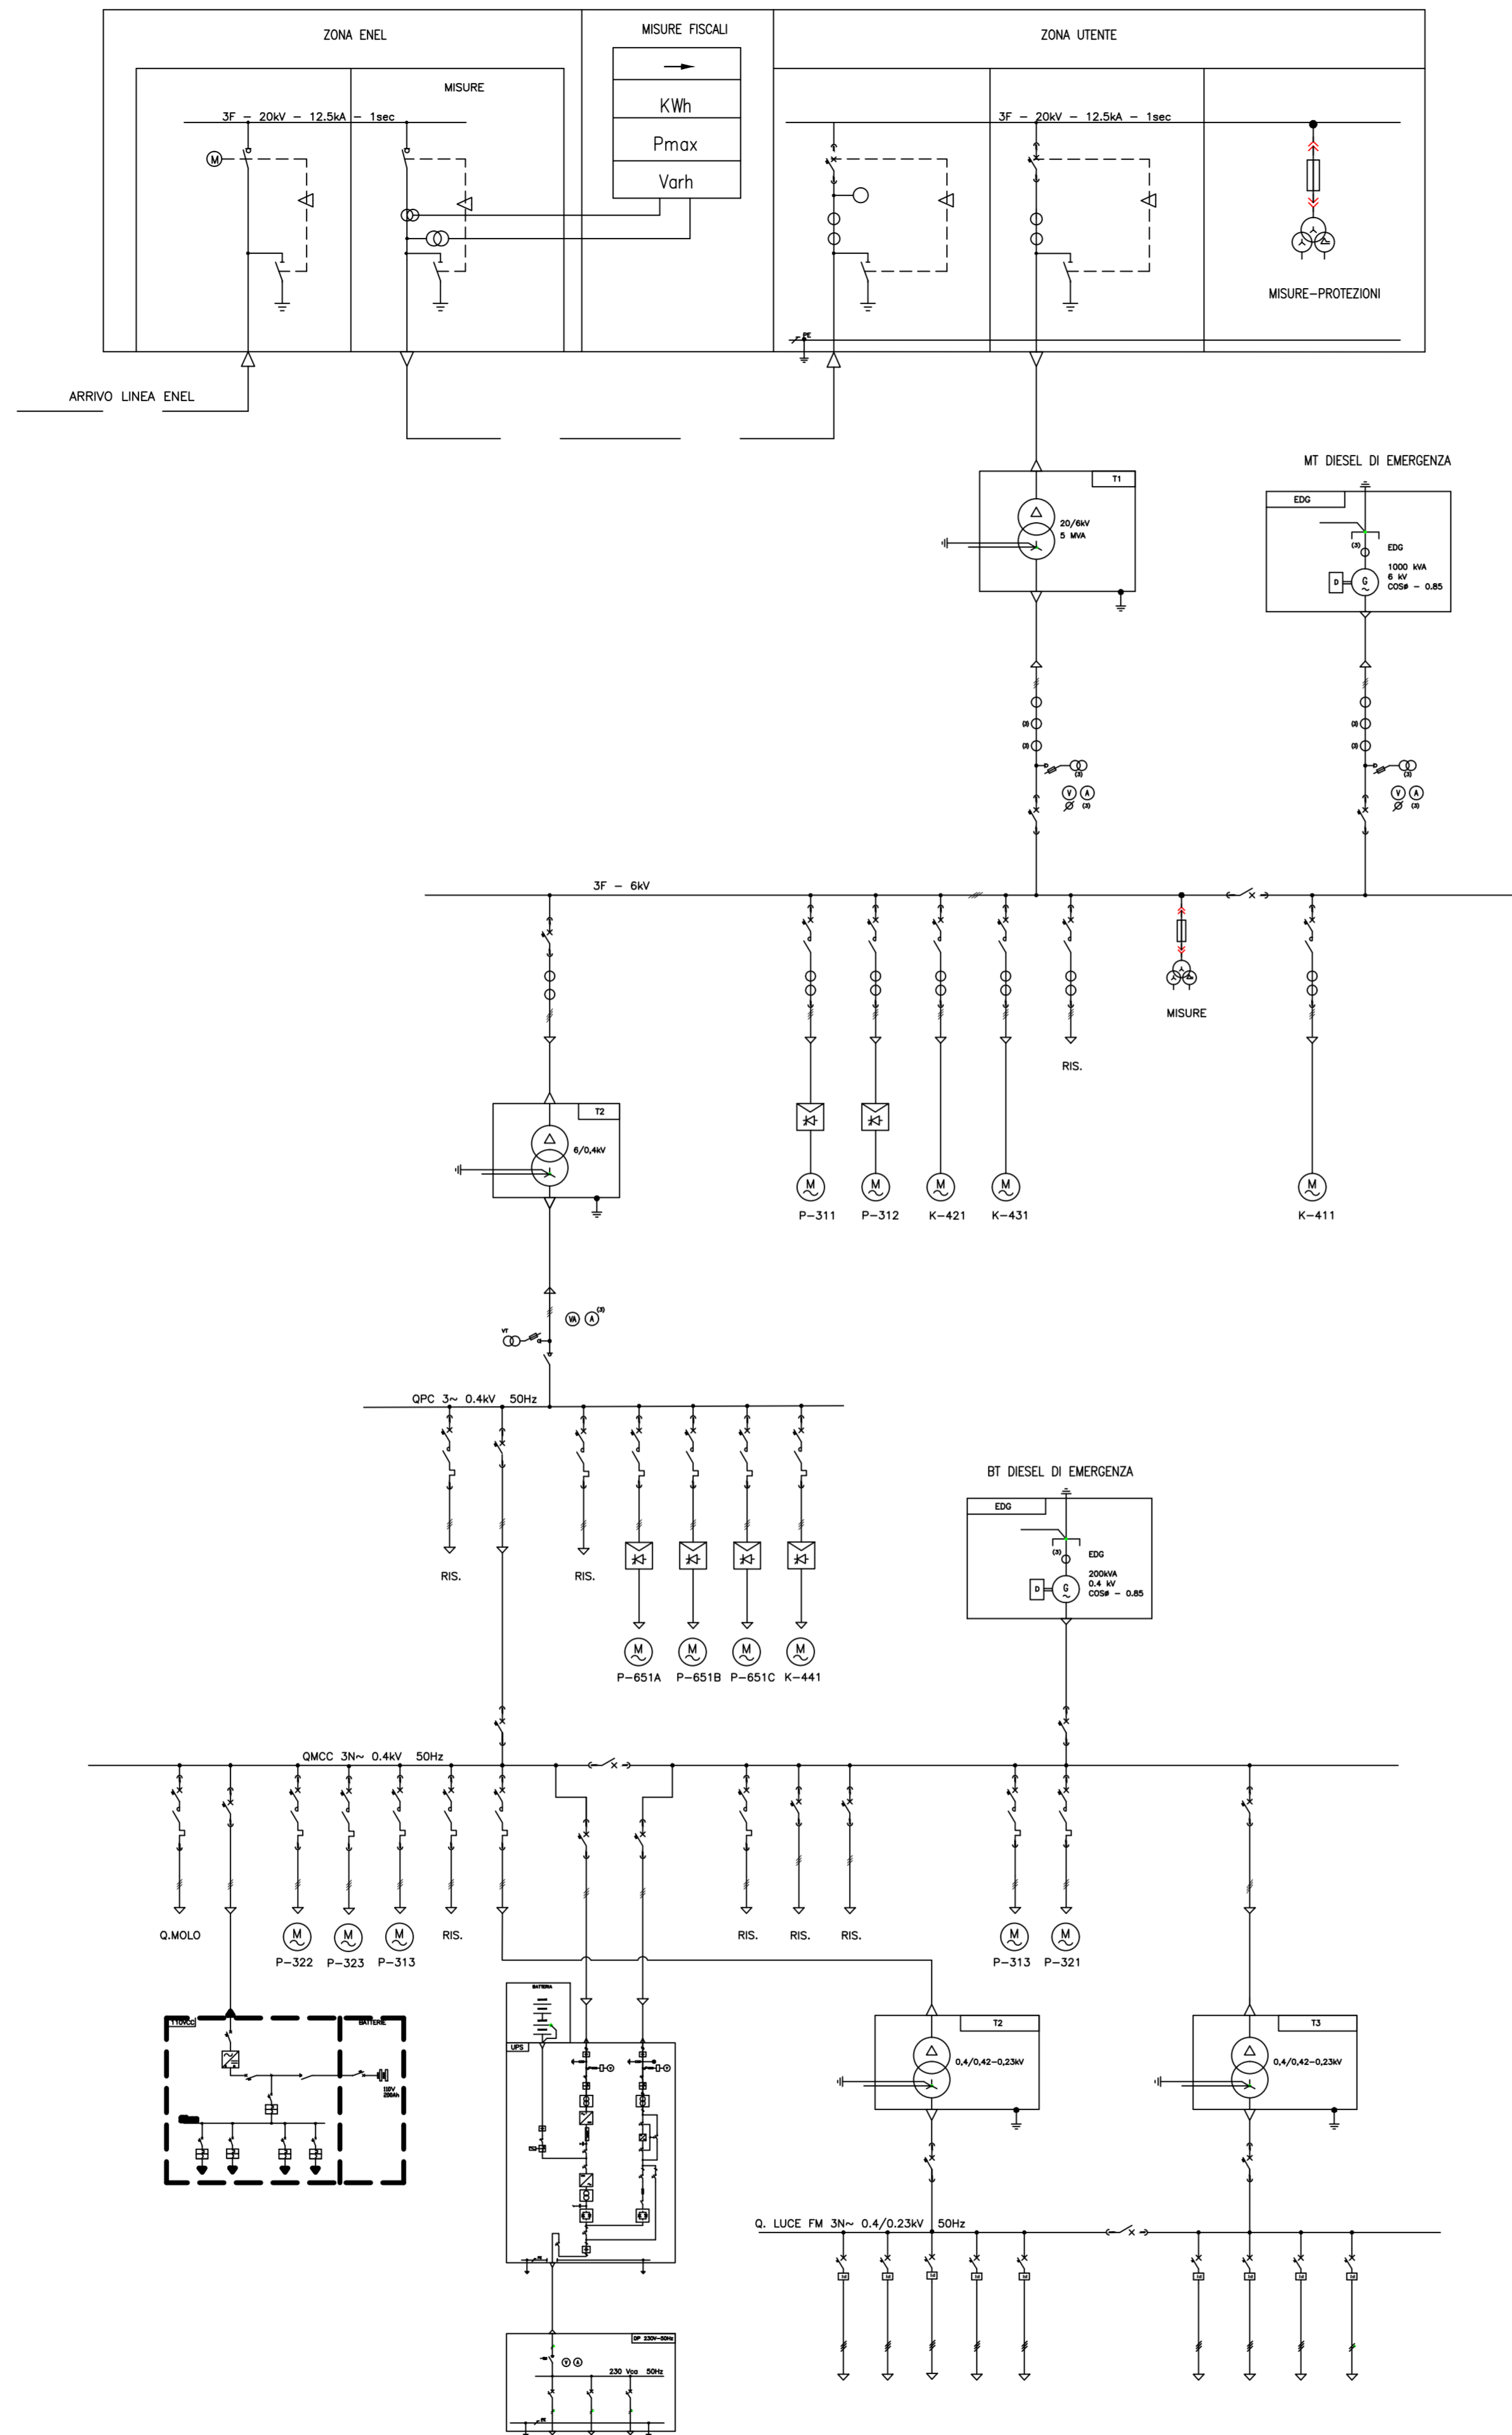

0	12/01/2018	PRIMA EMISSIONE	PPI	ALS	MFC
REV	DATE	DESCRIZIONE/DESCRIPTION	ESEGUITO BY	CONTROLLATO DA/CHKD BY	APPROVATO DA/ APPROVED BY

CLIENT/CUSTOMER

Venice LNG S.p.A.

PROGETTO/PROJECT

DEPOSITO COSTIERO GNL A MARGHERA

TITOLO/TITLE

SCHEMA UNIFILARE GENERALE ELETTRICO

TIMBRO/STAMP



ESEGUITO/ BY	FIRMA/SIGNATURE	DATA/DATE	N° INT./INTERNAL N°	SCALA/SCALE	FOGLIO/SHEET	REV
CONTROLLATO DA/ CHKD BY	PPI	12/01/2018	17-556-ELE-M11	/	1 di 1	0
APPROVATO DA/ APPROVED BY	ALS	12/01/2018				
	MFC	12/01/2018				