



PLANIMETRIA - FONDAZIONE COMPRESSORI BOG

(Scala 1:200)

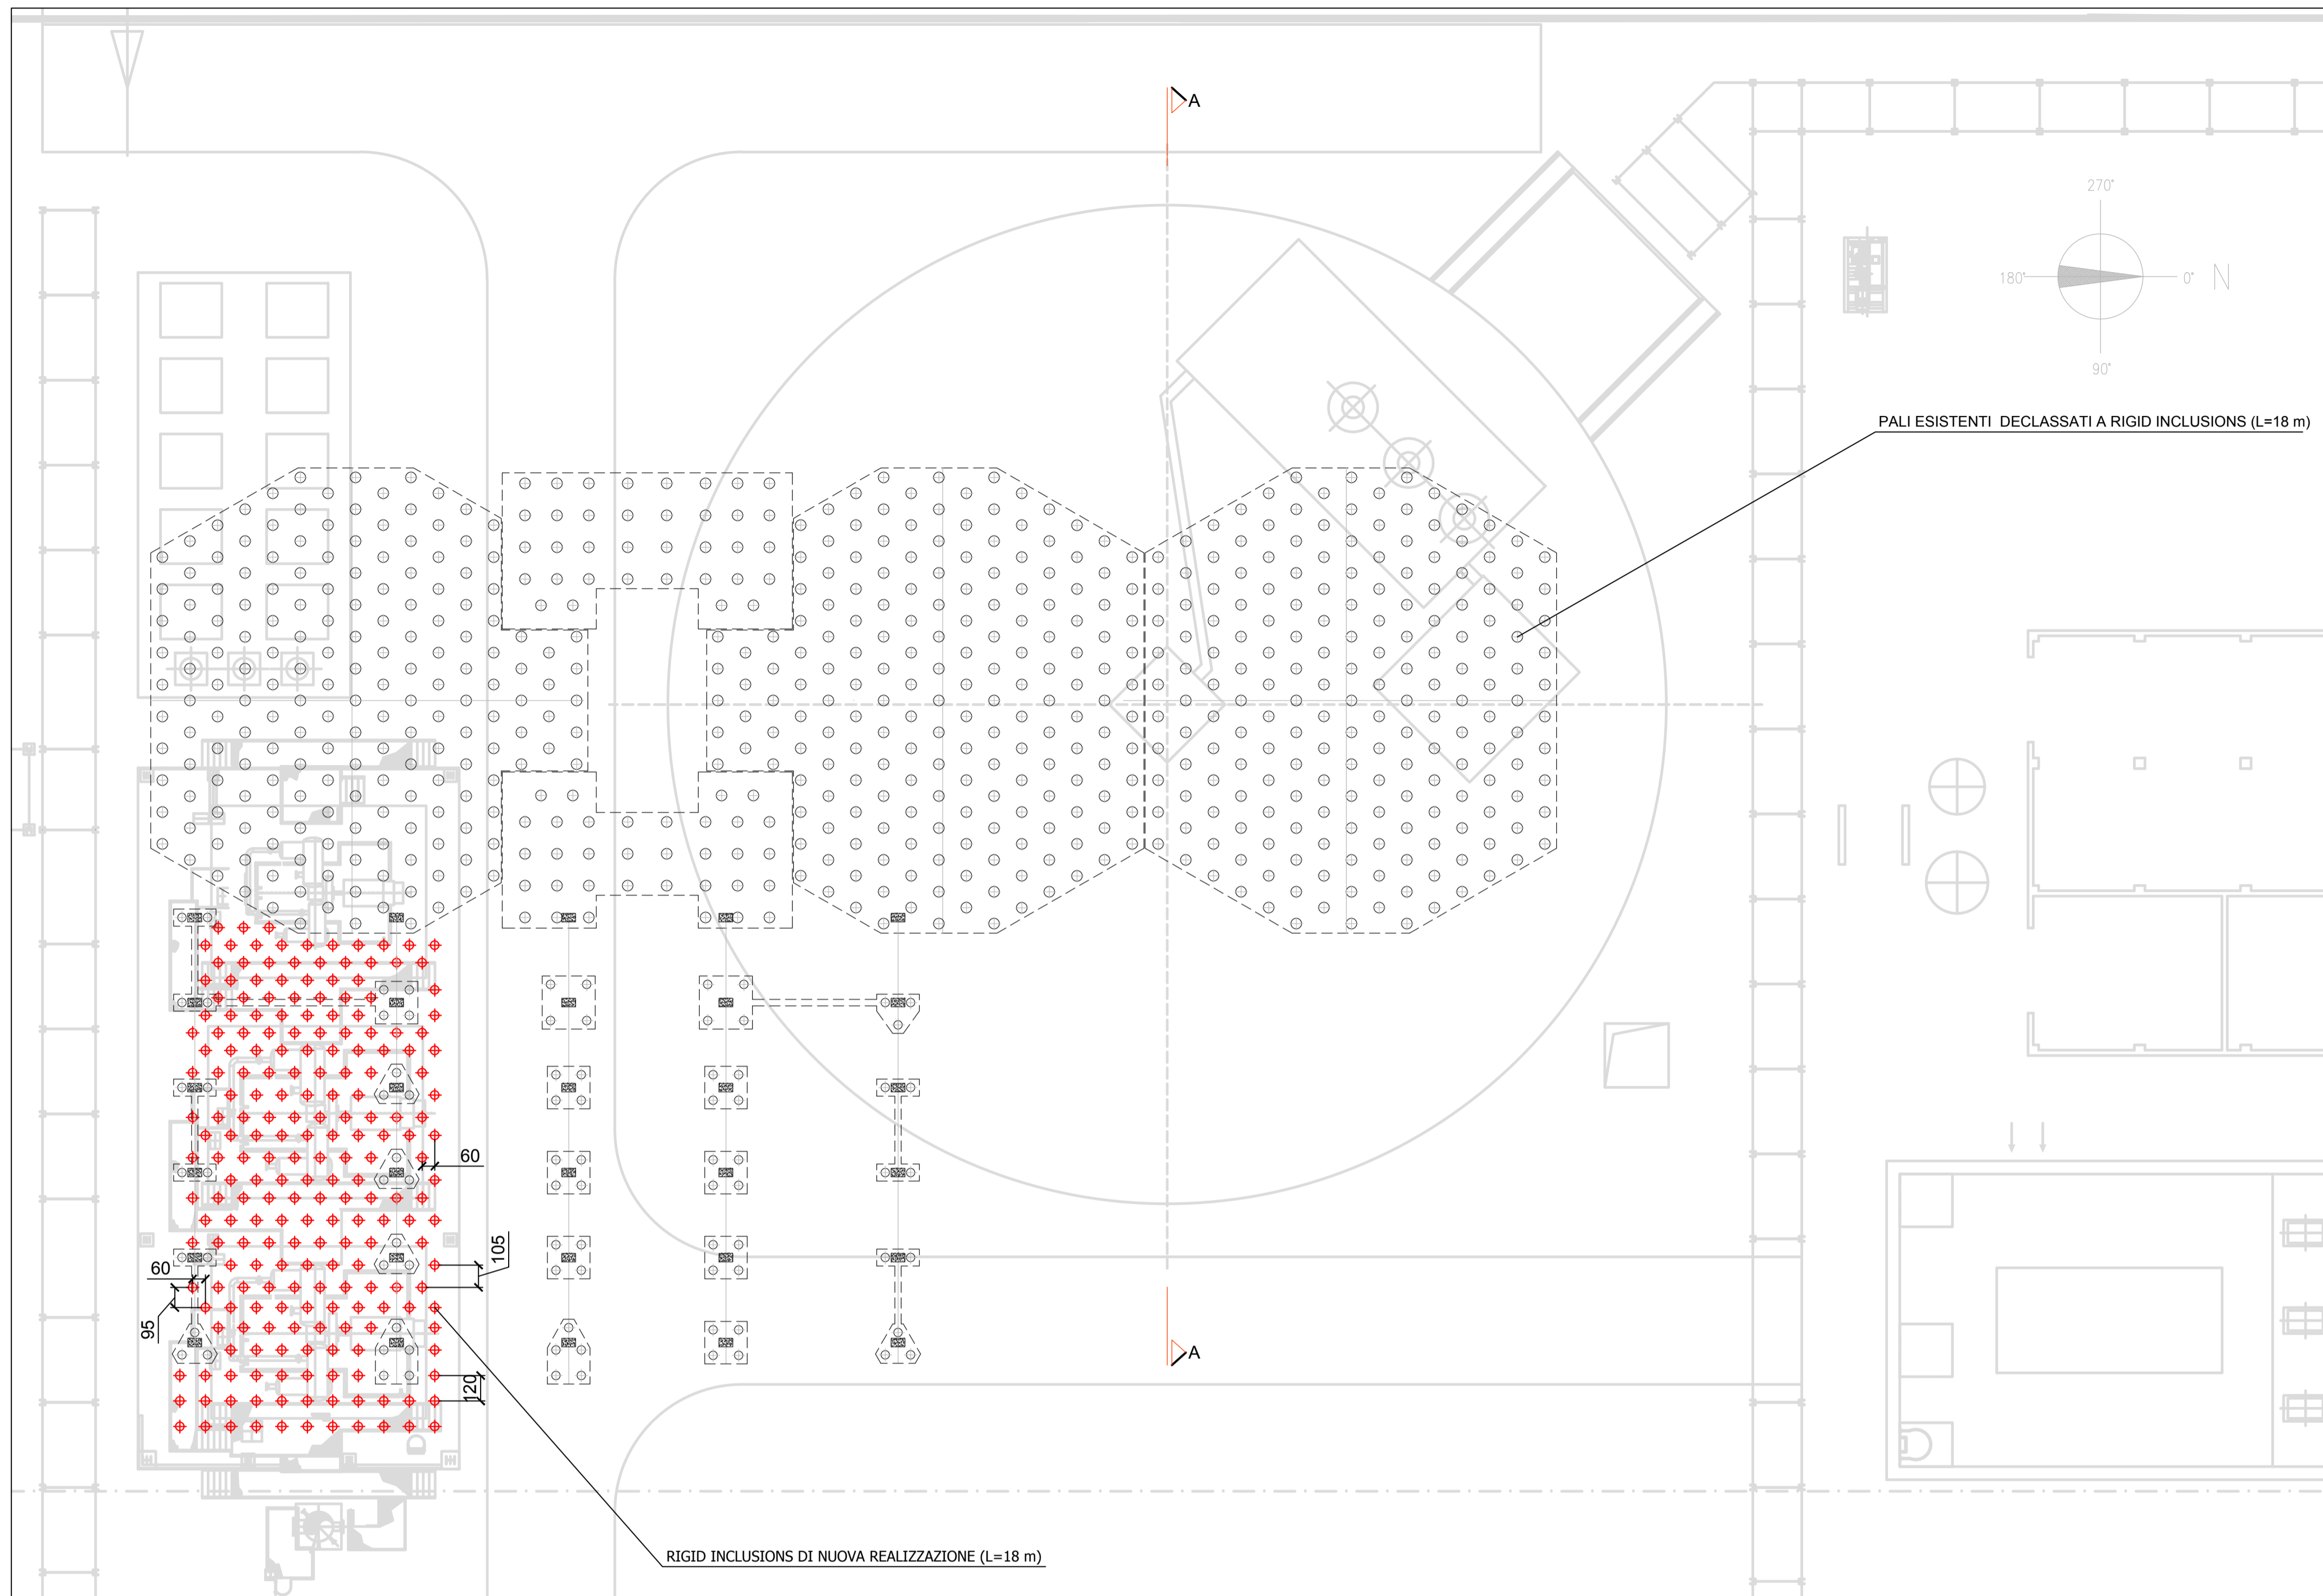

PIANTA CHIAVE

(Fuori Scala)

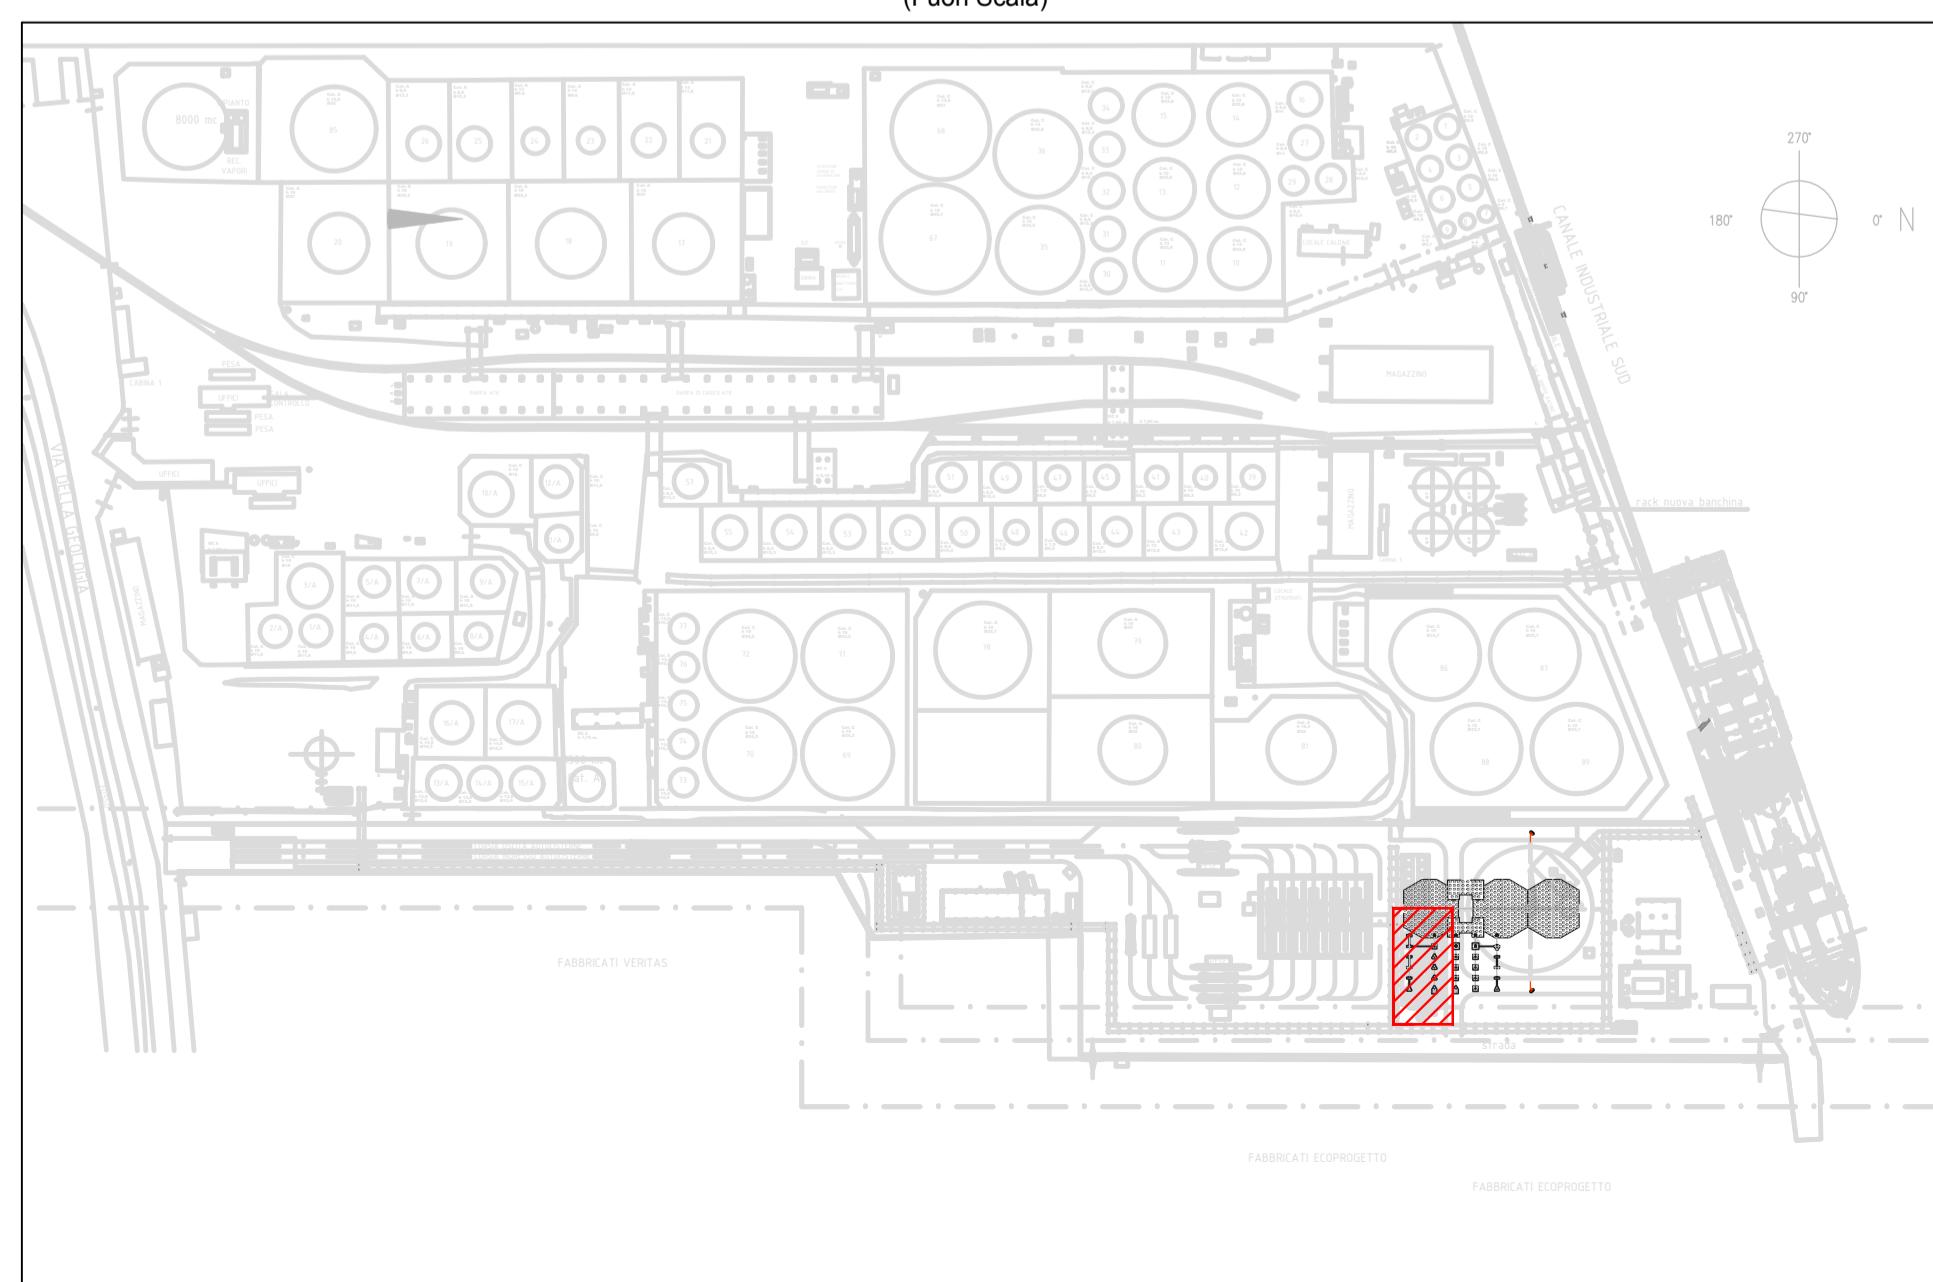

REV	DATE	DESCRIZIONE/DESCRIPTION	ESEGUITO BY	CONTROLLATO DA/CHKD BY	APPROVATO DA/ APPROVED BY
0	17/01/2018	PRIMA EMISSIONE	AIM	ABA	FRS

CLIENTE/CLIENT	Venice LNG S.p.A.
PROGETTO/PROJECT	DEPOSITO COSTIERO GNL A MARGHERA
TITOLO/TITLE	COMPRESSORI BOG FONDAZIONI
TIMBRO/STAMP	

ESEGUITO BY	FRM/SIGNATURE	DATA/DATE	N° INT/INTERNAL N°	SCALA/SCALE	FOGLIO/SHEET	REV
CONTROLLATO DA / CHKD BY	AIM	17/01/2018	17-556-CIV-M30	1:200	1 di 1	0
APPROVATO DA / APPROVED BY	ABA	17/01/2018				
	FRS	17/01/2018				