




VISTA ASSONOMETRICA
ZONA ANTINCENDIO
E TORCIA

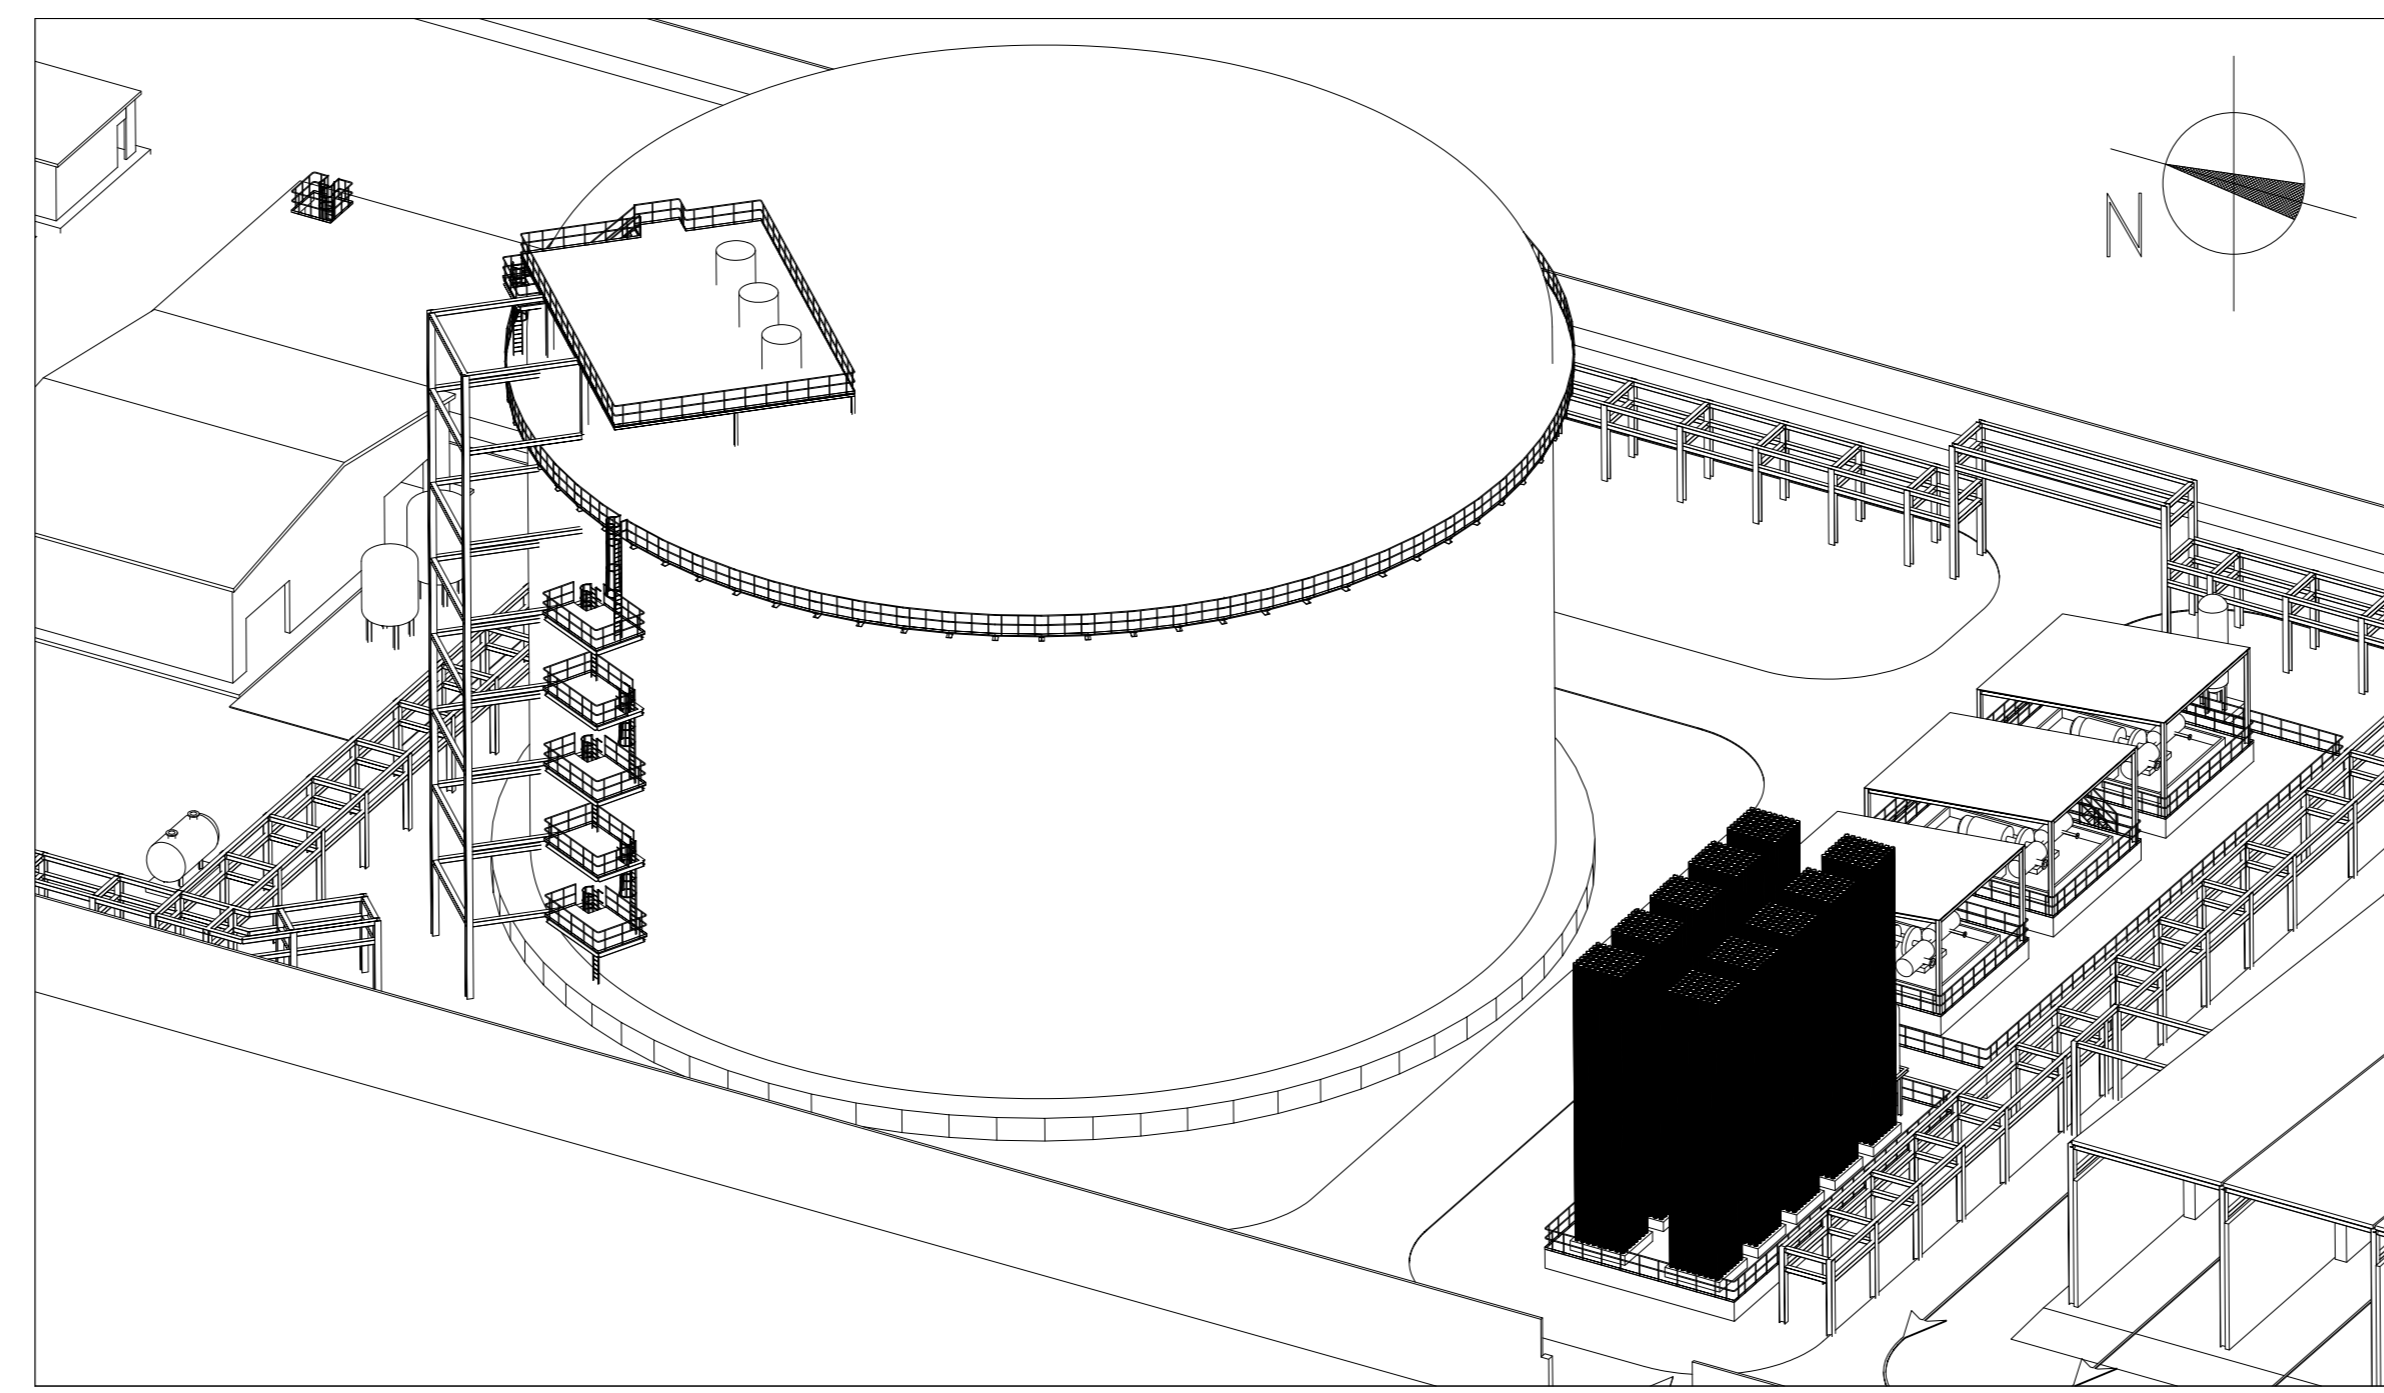

VISTA ASSONOMETRICA
ZONA SERBATOIO
STOCCAGGIO GNL
COMPRESSORI DEL B.O.G.

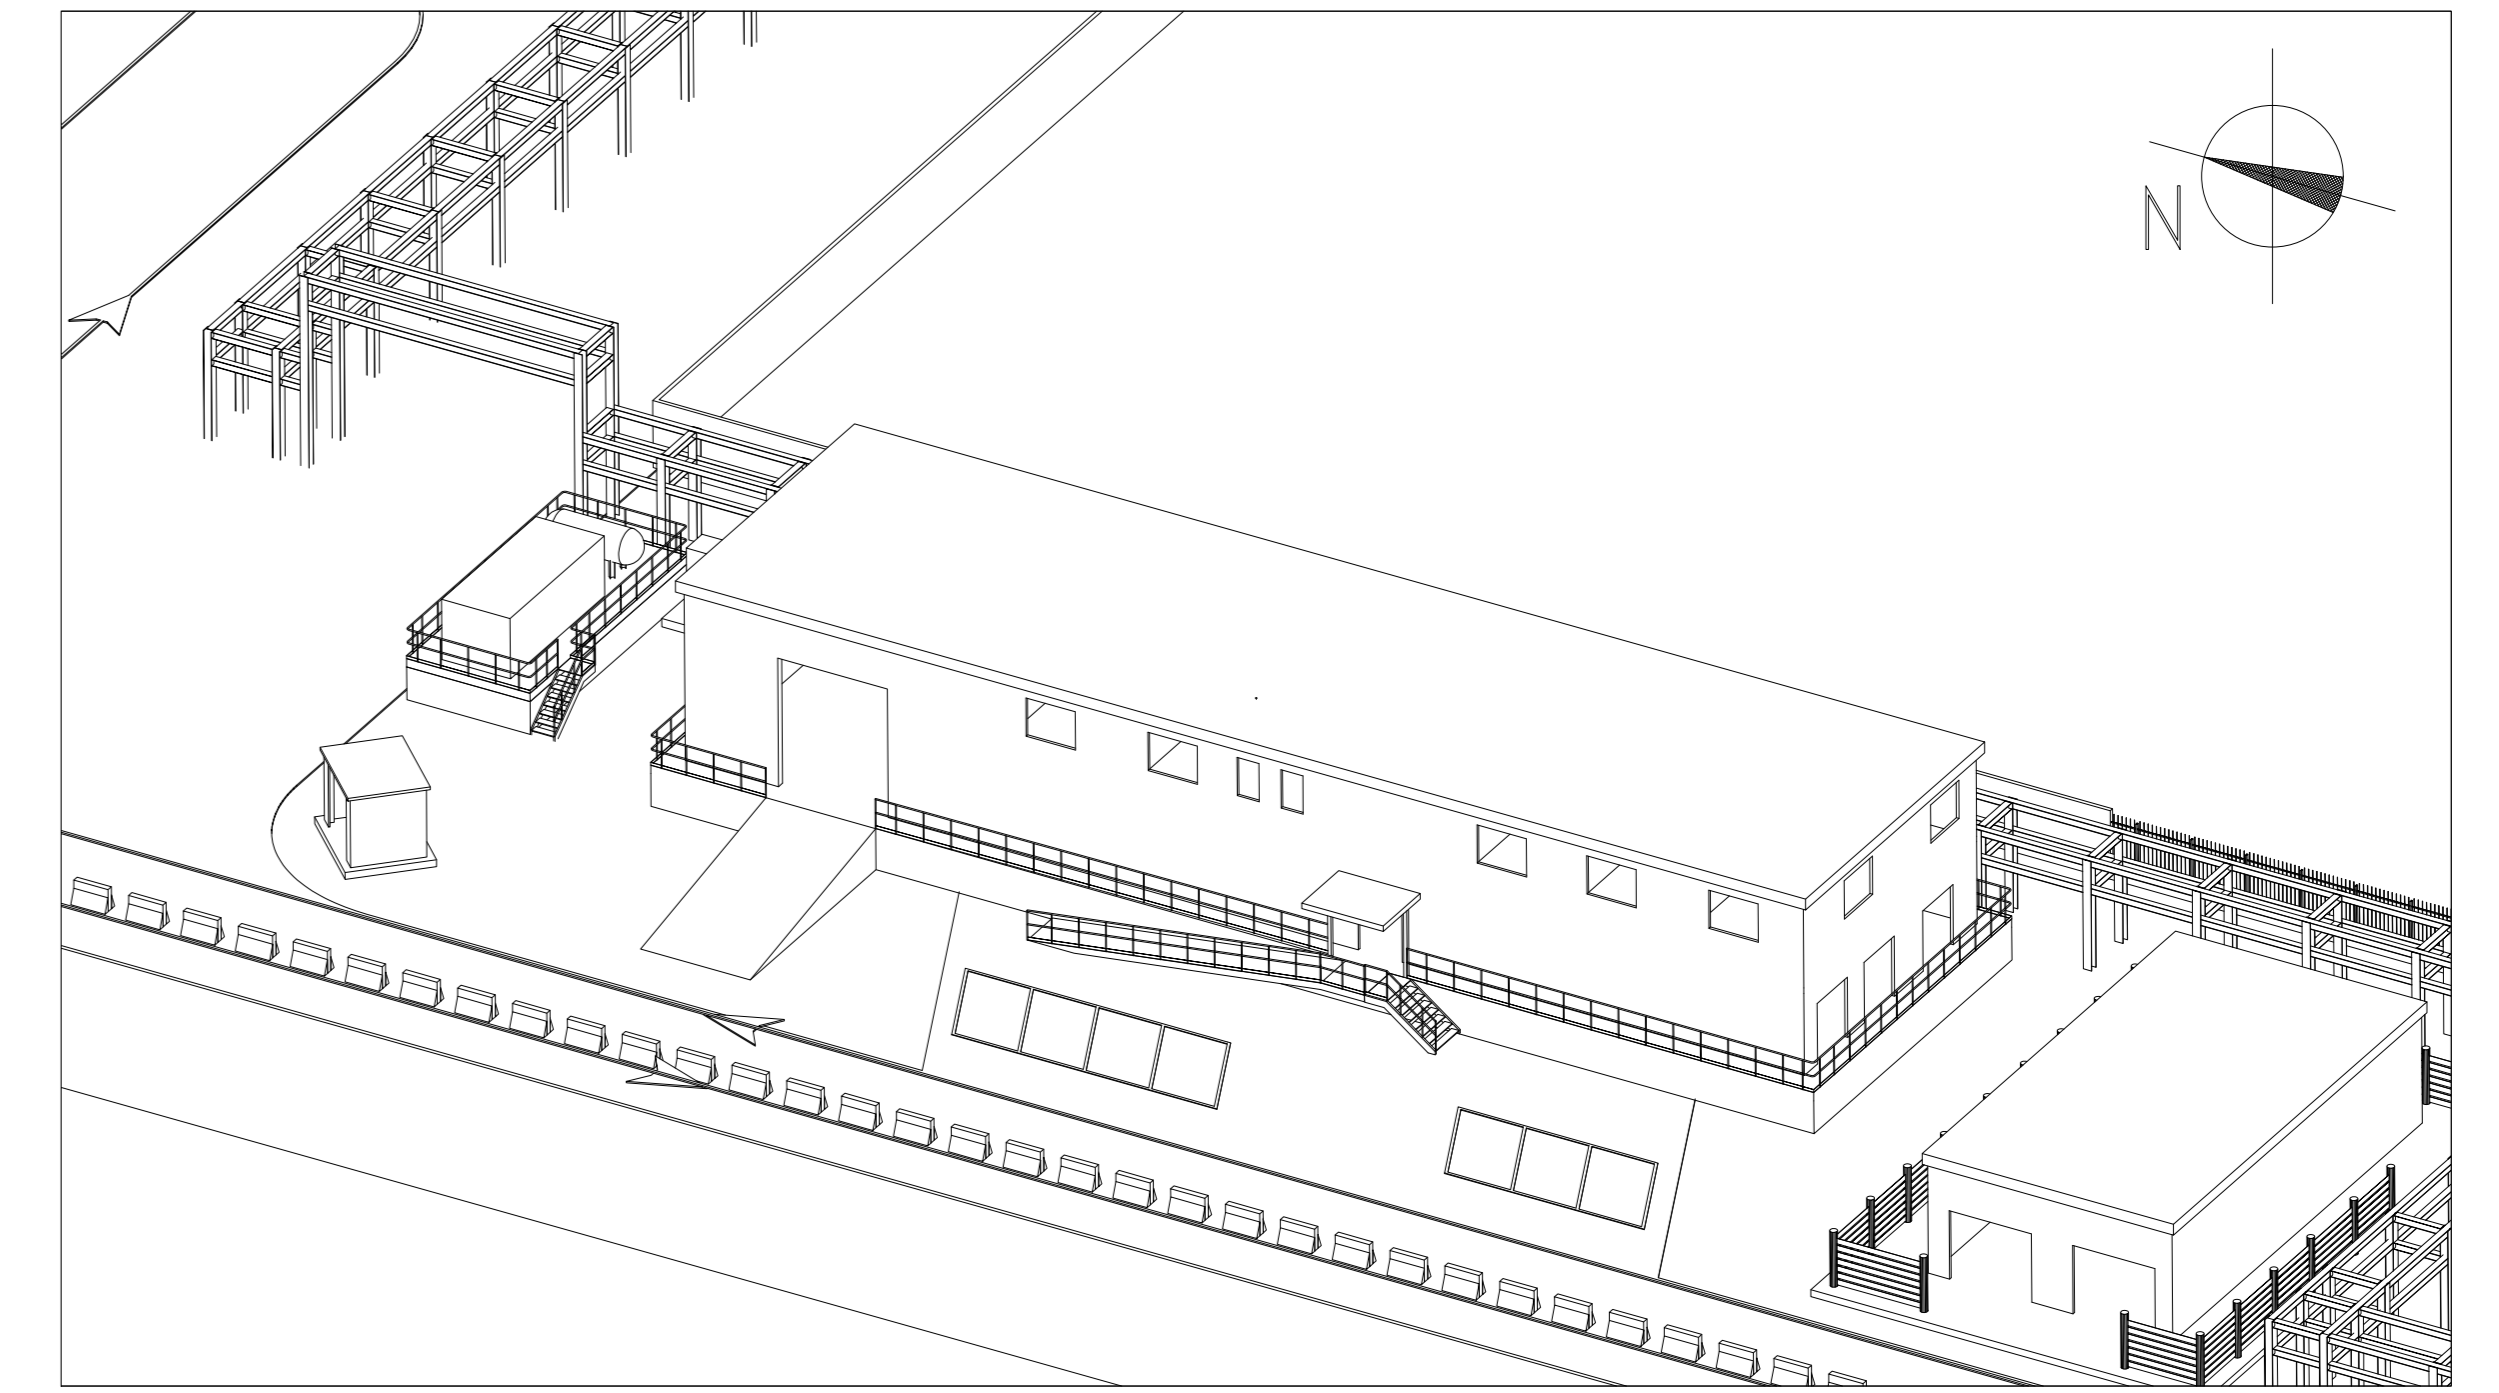

VISTA ASSONOMETRICA
ZONA SALA CONTROLLO-UFFICI
EDIFICIO ELETTRICO
DIESEL D'EMERGENZA

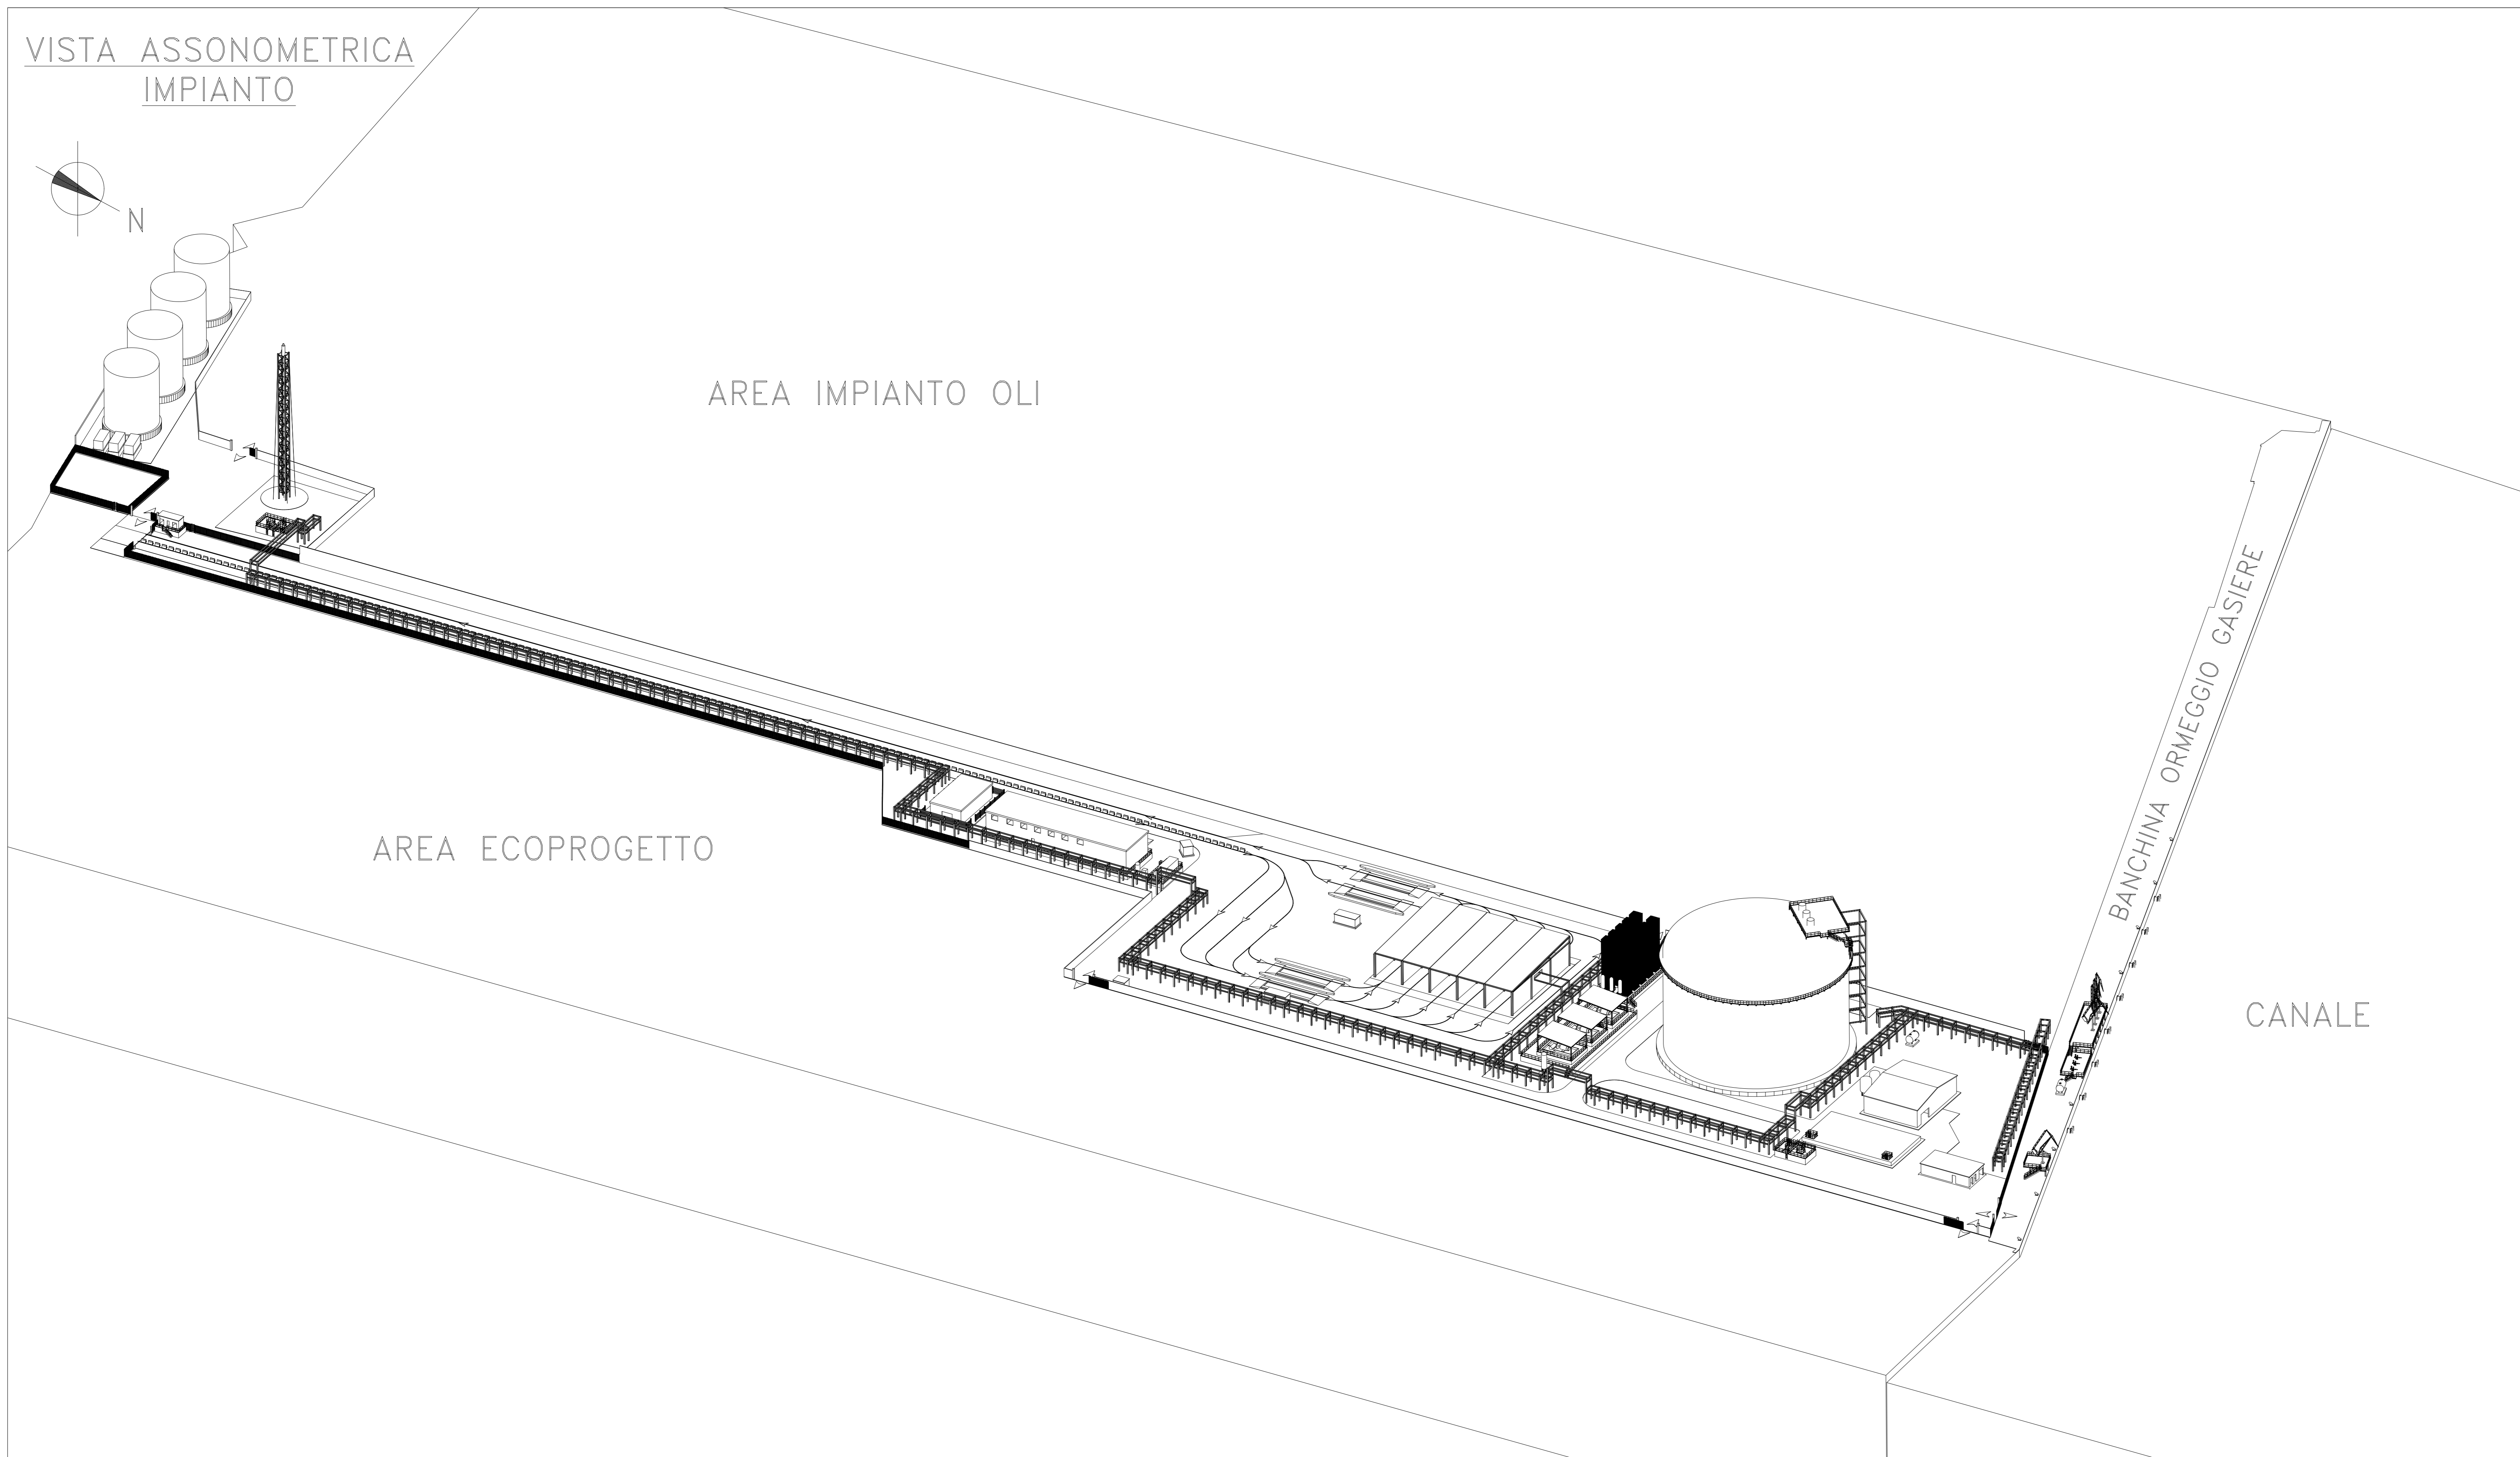


VISTA ASSONOMETRICA
IMPIANTO

AREA IMPIANTO OLI

AREA ECOPROGETTO

BANCHINA ORMEGGIO GASIERE

CANALE

0	05/10/2018	PRIMA EMISSIONE	AOL	ALS/PP	CSM
REV	DATE	DESCRIPTION	PREPARED BY	CHECKED BY	APPROVED BY
PROJECT	DEPOSITO COSTIERO GNL A MARGHERA		TITLE		
CLIENT	Venice LNG S.p.A		VISTE ASSONOMETRICHE NUOVO IMPIANTO		
			CONTRACT No.	STAMP	
			P0008501-1		
PURCHASER			REPLACES		
			FORMAT		
			AQ		
PREPARED BY	SIGNATURE	DATE	IDENTIFICATION No.	SHEET	
CONTROLLED BY	AOL	05/10/2018	P0008501-M31	1/1	
APPROVED BY	ALS/PP	05/10/2018	CLIENT Doc. Code:	SCALE	
	CSM	05/10/2018	FILE NAME	NO SCALE	
			M31 Viste Assonometriche Nuovo Impianto.dwg	REVISION	
				0	