




PROSPETTO OVEST
scala 1:600

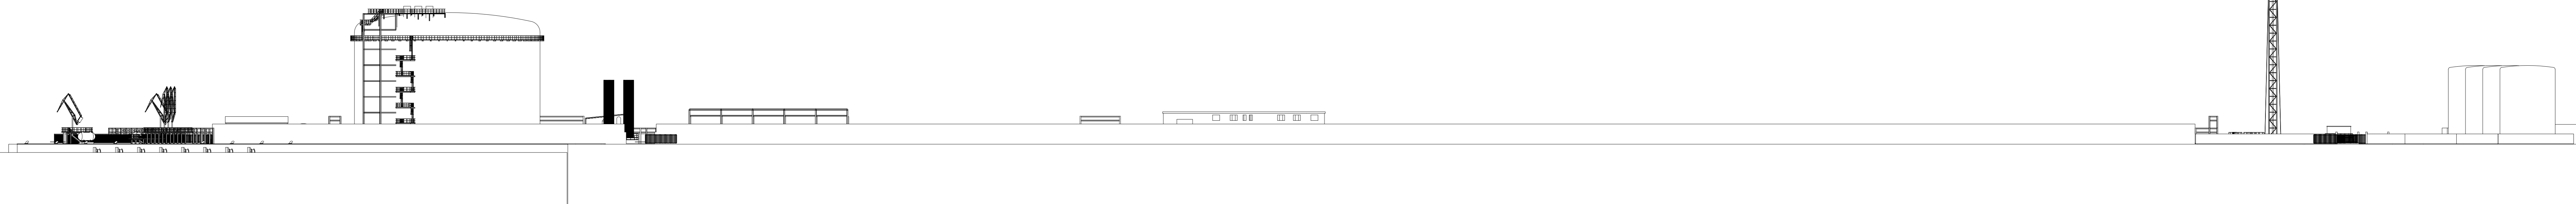


PROSPETTO EST
scala 1:600

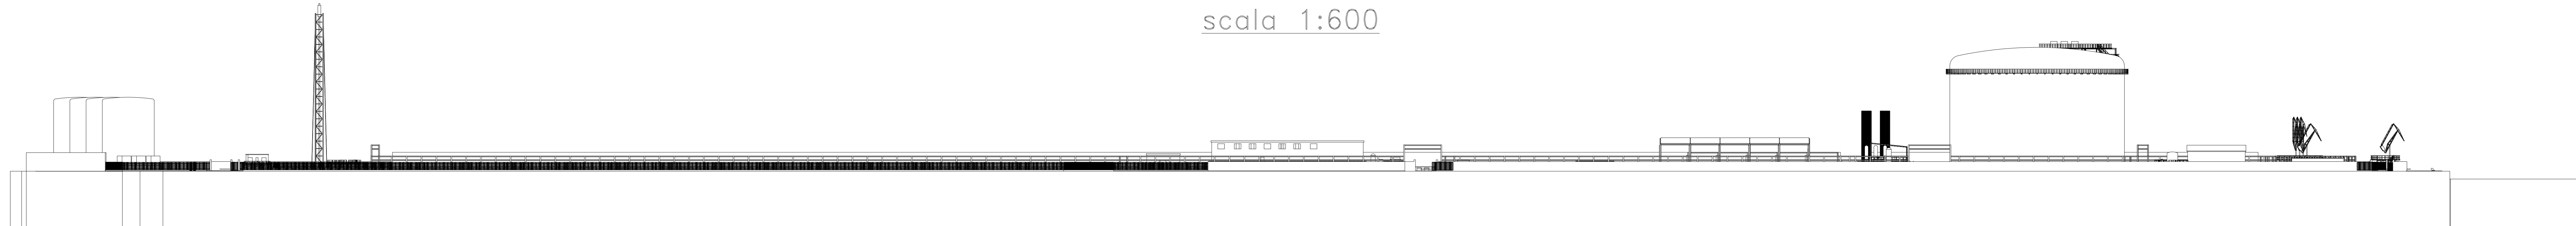

PROSPETTO SUD
ZONA BANCHINA, STOCCAGGIO
E GESTIONE B.O.G.

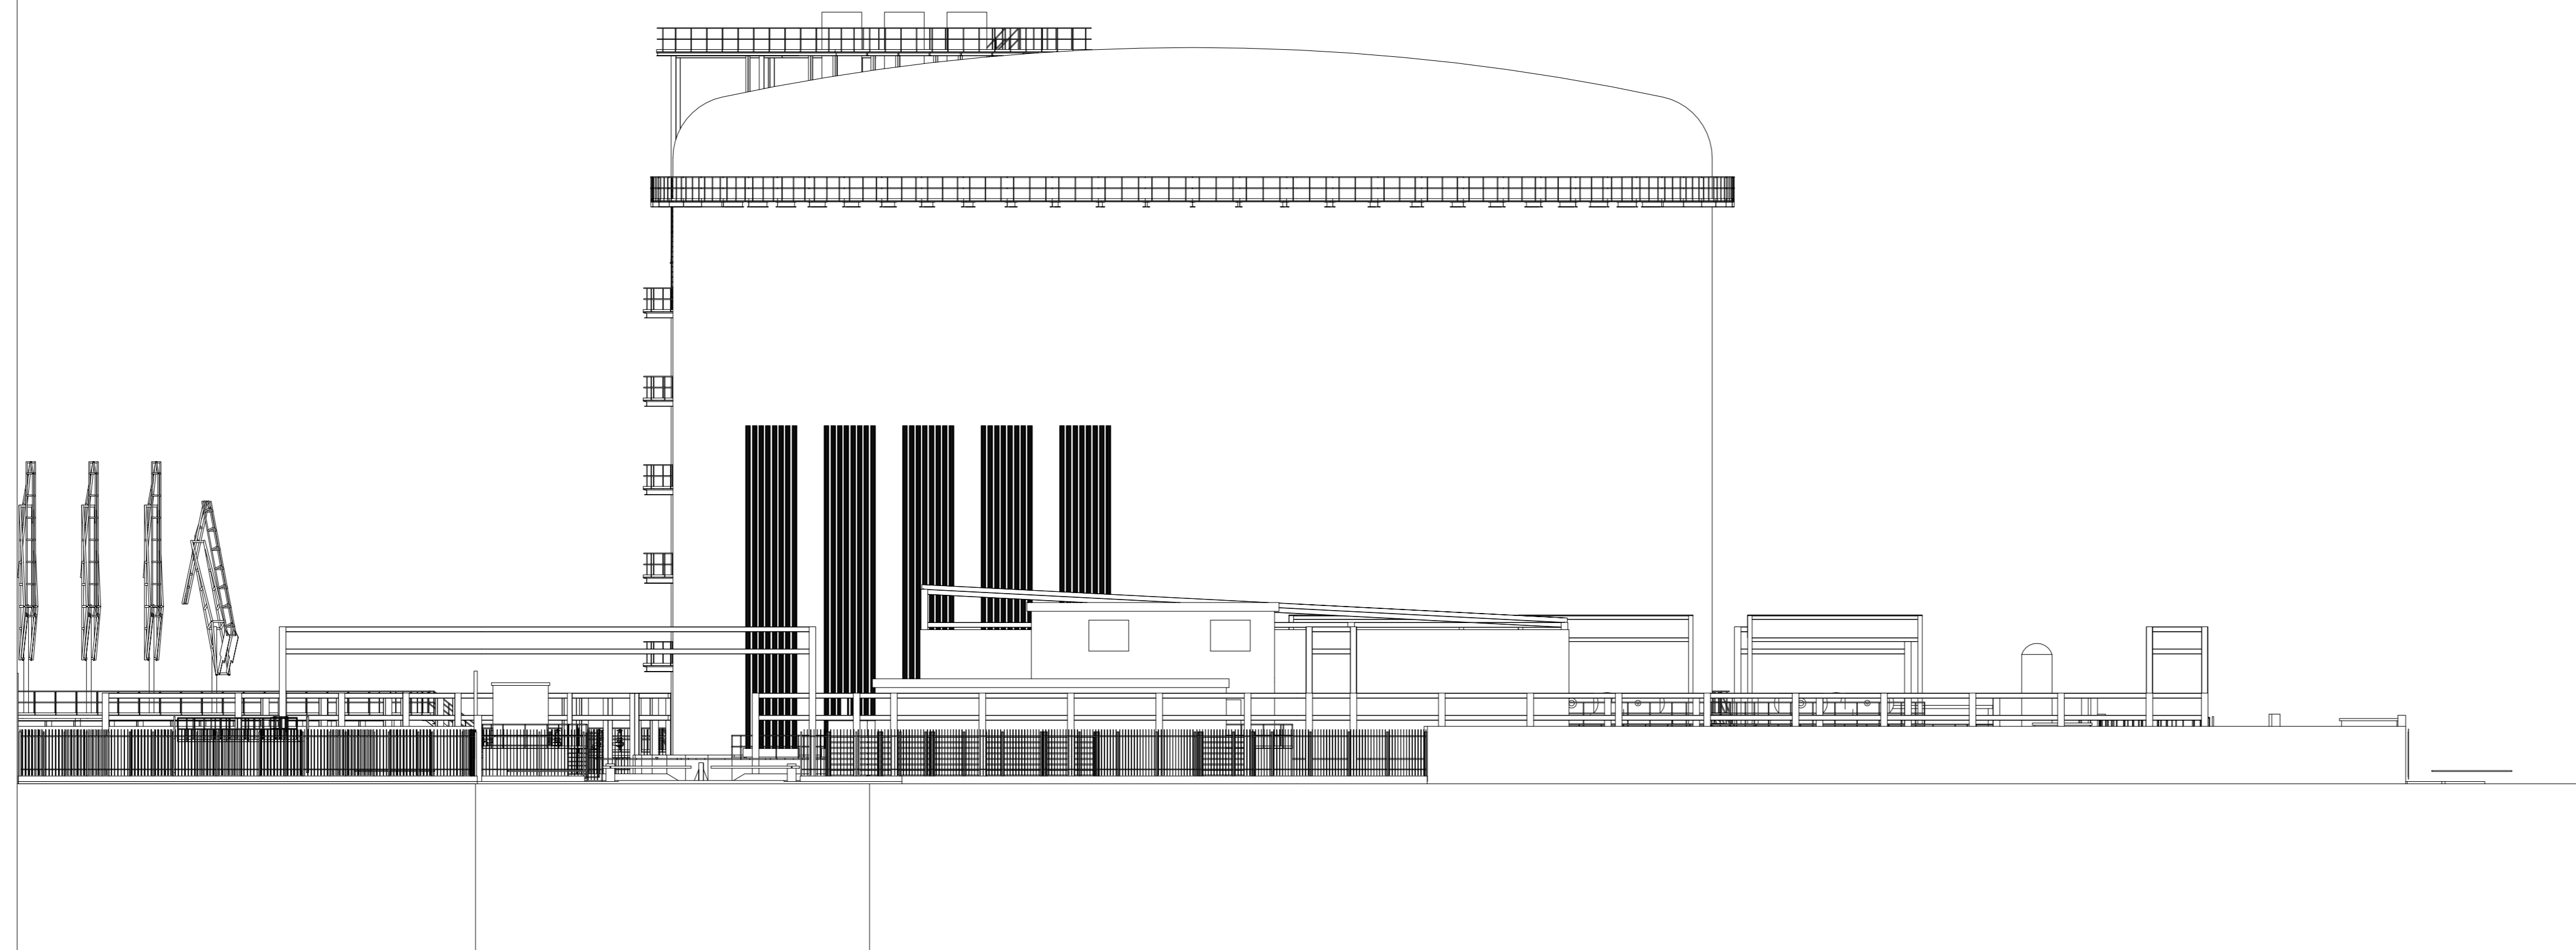

PROSPETTO NORD
ZONA BANCHINA, STOCCAGGIO
E GESTIONE B.O.G.

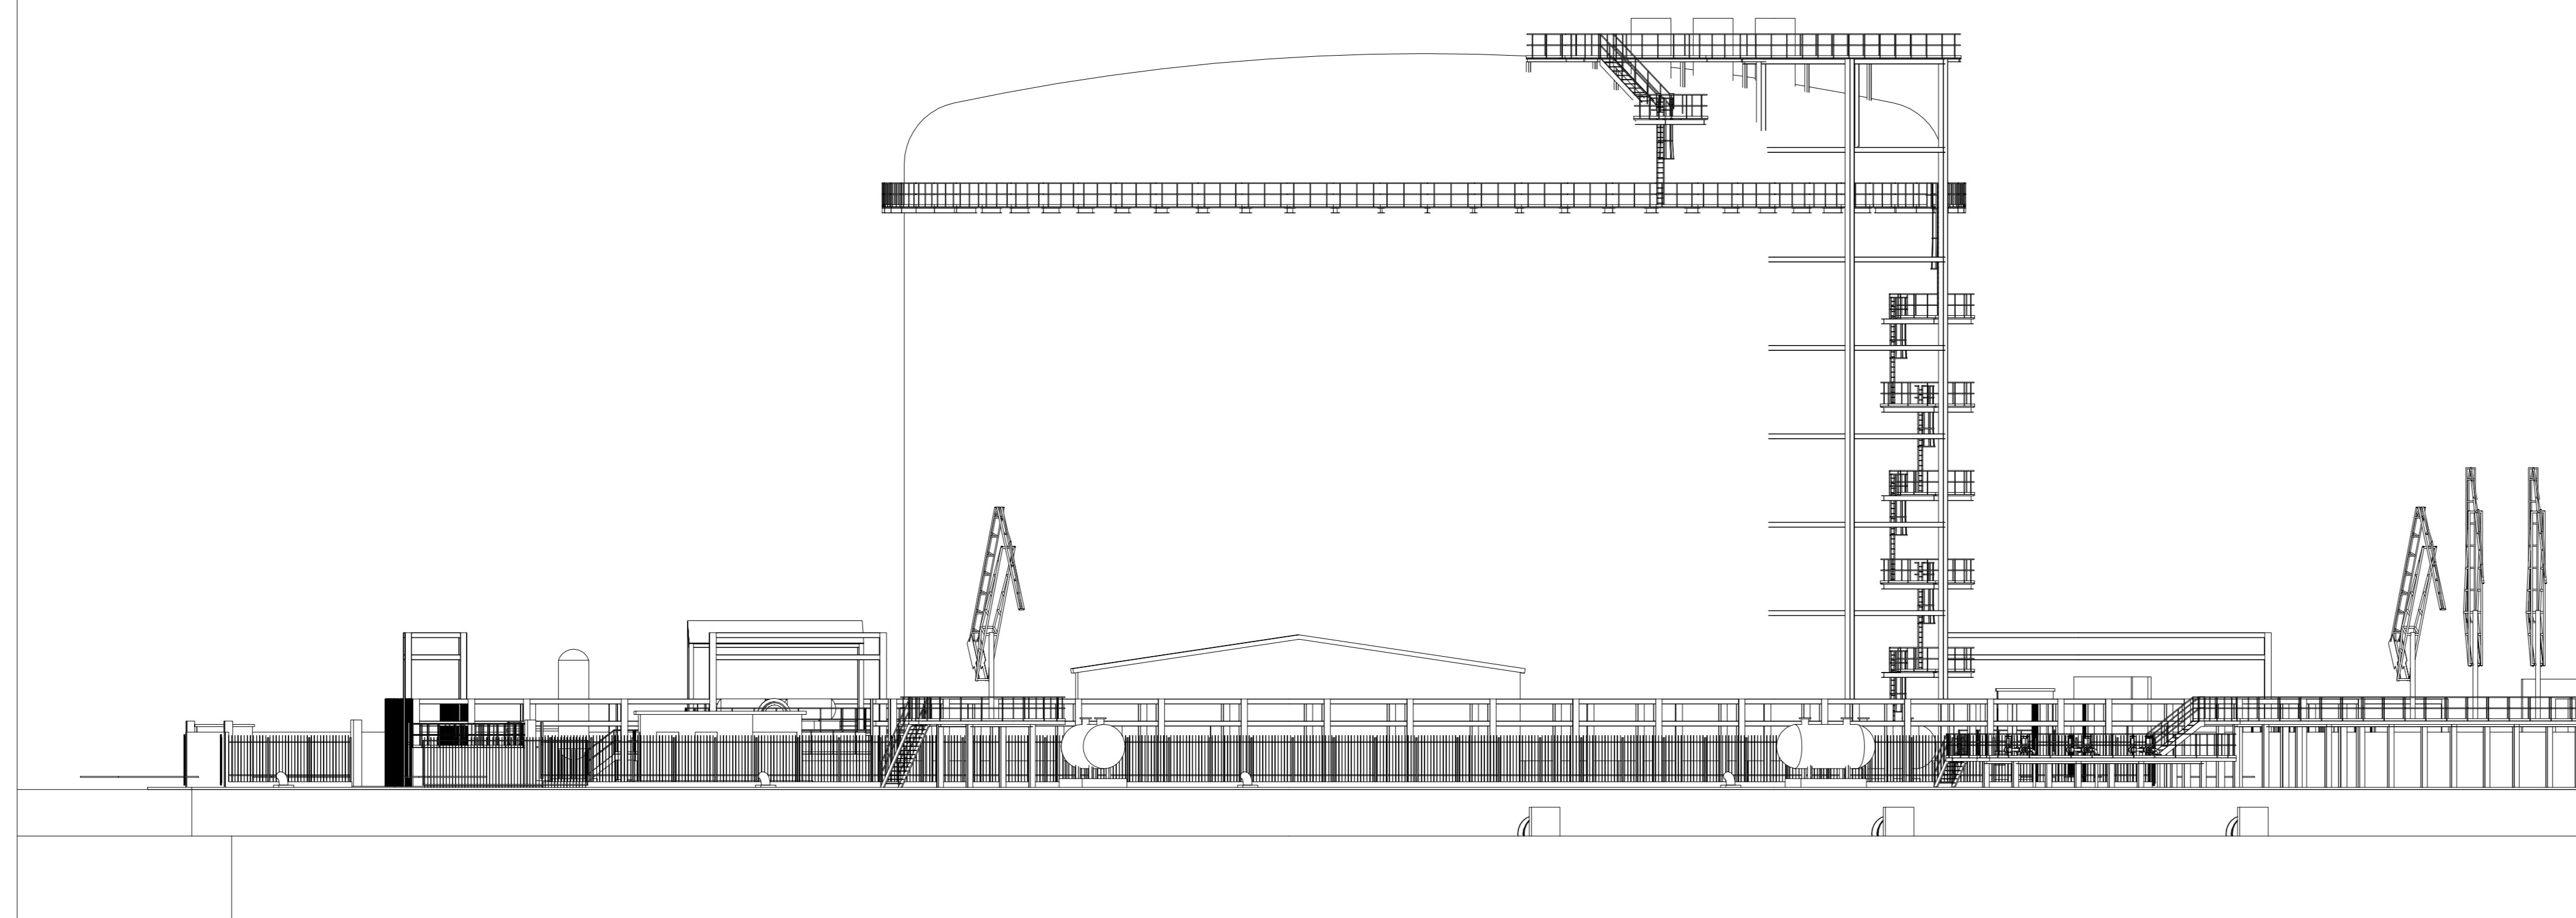

REV	DATE	PRIMA EMISSIONE DESCRIPTION	AOL PREPARED BY	ALS/PP CHECKED BY	CSM APPROVED BY
0	05/10/2018				

PROJECT DEPOSITO COSTIERO GNL A MARGHERA	TITLE PROSPETTI NUOVO IMPIANTO
CLIENT Venice LNG S.p.A	CONTRACT No. P0008501-1
	PURCHASER
REPLACES	FORMAT A0

PREPARED BY AOL	DATE 05/10/2018	IDENTIFICATION No.: P0008501-M32	SHEET 1/1
CONTROLLED BY ALS/PP	05/10/2018	CLIENT Doc. Code:	SCALE NO SCALE
APPROVED BY CSM	05/10/2018	FILE NAME M32 Prospetti Nuovo Impianto.dwg	REVISION 0