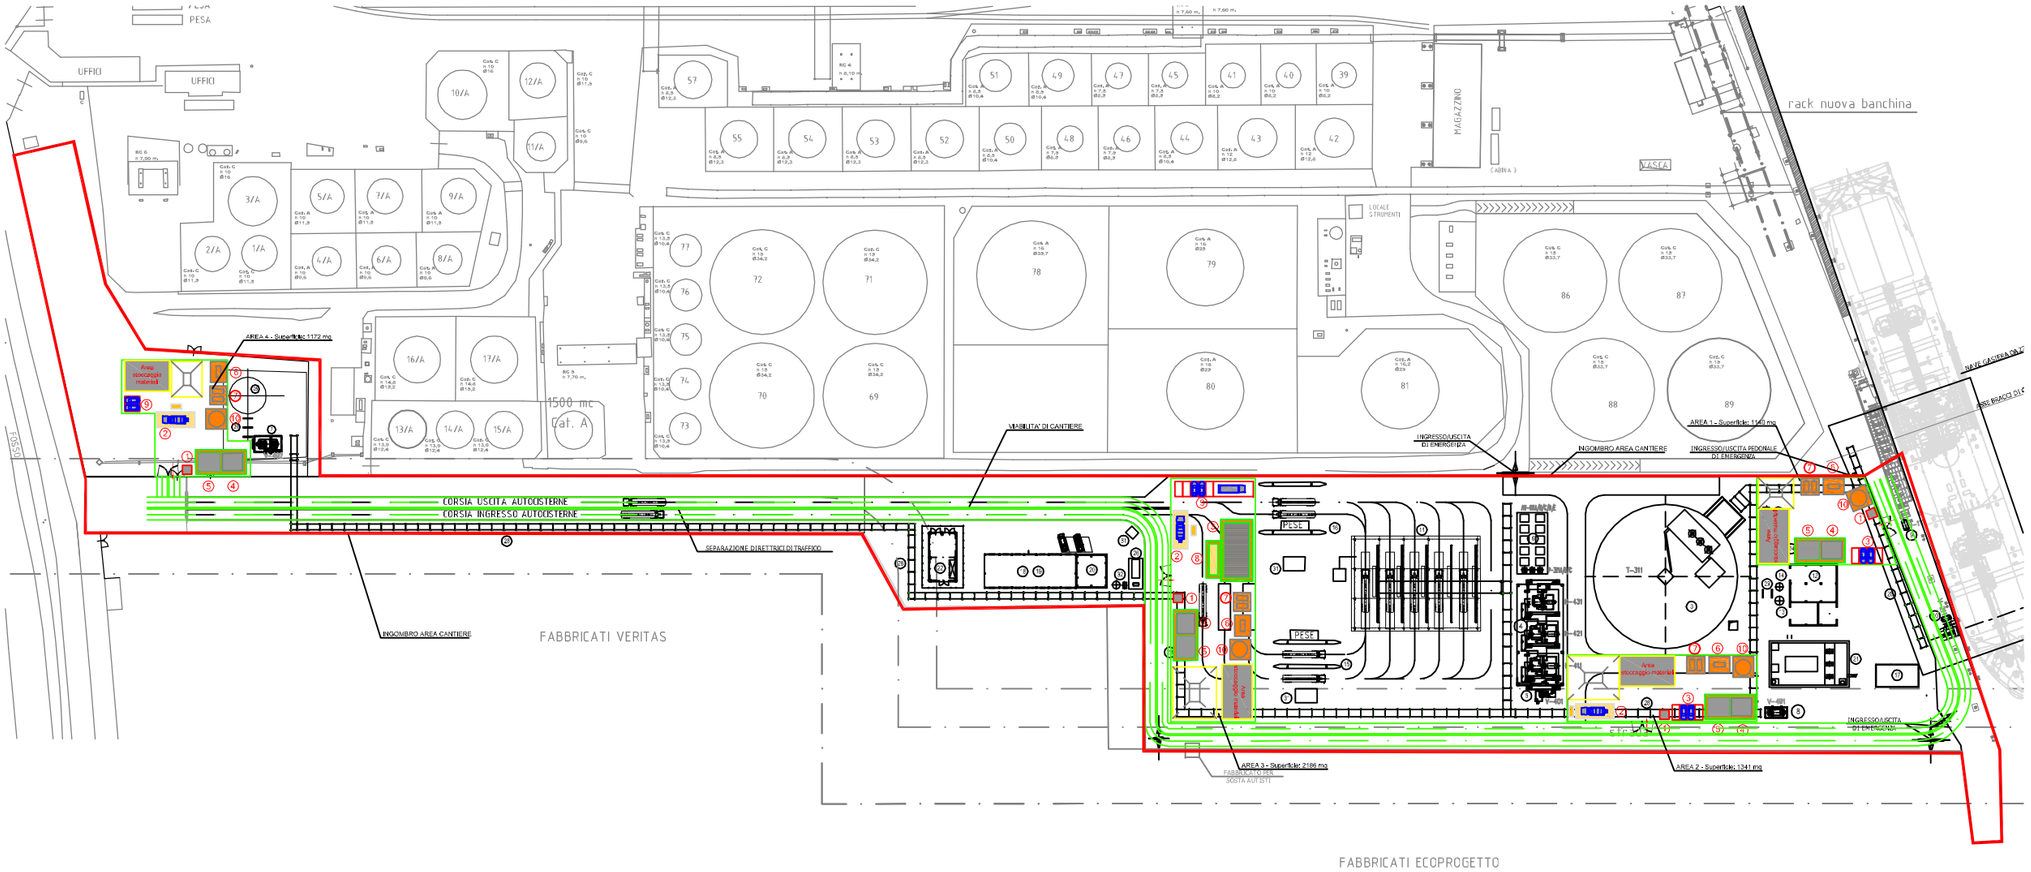

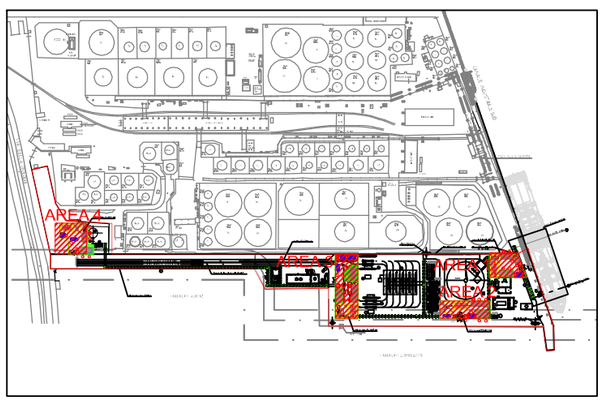

KEY MAP

N

LEGENDA

SCALA

0 20 40 80 m

APPRESTAMENTI AREE LOGISTICHE:

1. GUARDIOLA INGRESSO CANTIERE
2. PESA A PONTE
3. BOX LOCALI SPOGLIATOI / WC / RICOVERO
4. BOX UFFICI CANTIERE
5. SERBATOI ACQUA SANITARIA
6. SERBATOI CARBURANTE
7. CONTAINER RIFIUTI
8. DEPOSITO
9. POSTEGGI AUTOVETTURE
10. SERBATOI ACQUA PER IMPIANTI

VIABILITÀ DI CANTIERE

LIMITE DI INTERVENTO

FIGURA 3.2

AREE LOGISTICHE E VIABILITÀ DI CANTIERE

RIFERIMENTO

Rina Consulting, 2018, Deposito Costiero GNL a Marghera, Planimetria generale aree di cantiere, aree logistiche e viabilità di collegamento, Rev.0, Scala 1:500, 10 Ottobre 2018.