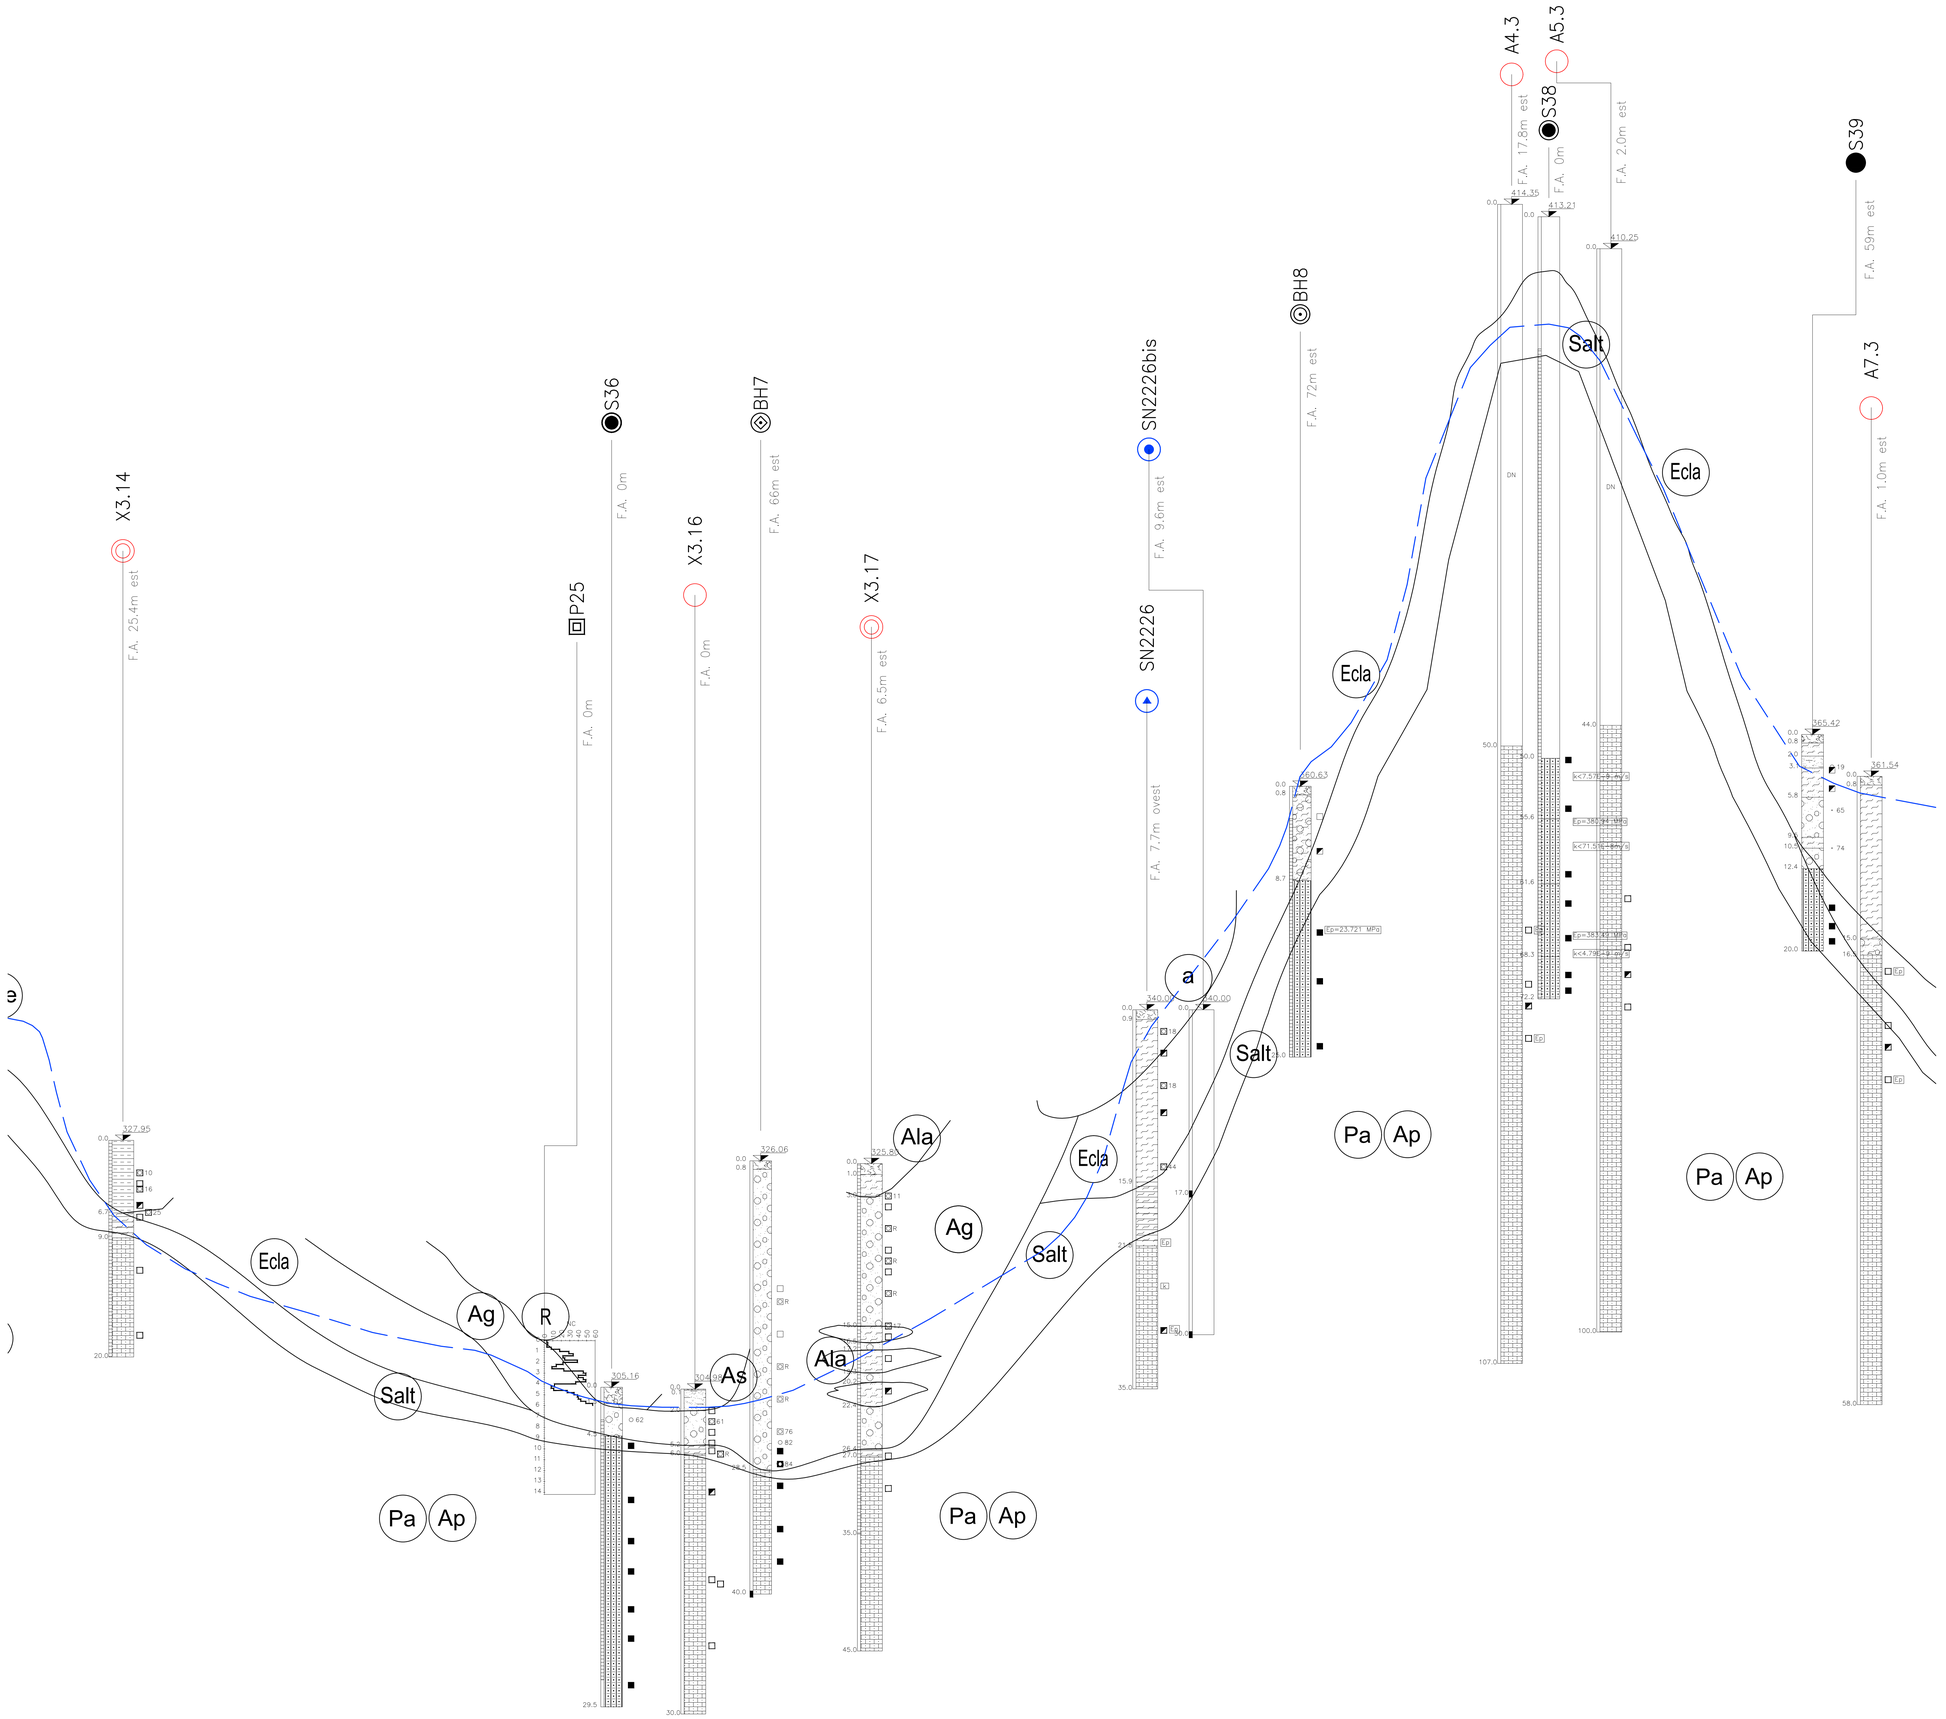

LEGENDA

	INDAGINI 2000	INDAGINI 2002	INDAGINI 2004	INDAGINI 2007	INDAGINI 2016
Sondaggio		S28	BH7	SN2226	X3.3 A1.3
Pozzetto esplorativo					XPZ1.3 PA3.2
Base sismica		1	Tn		
DPSH	P20				

CAMPAGNA 2000 · CAMPAGNA 2002 · CAMPAGNA 2004 · CAMPAGNA 2007 · CAMPAGNA 2017

- Sondaggi a carotaggio continuo
- Sondaggi a distruzione di nucleo
- Sondaggi con piezometro a Tubo Aperto
- Sondaggi con piezometro Casagrande
- Sondaggi con inclinometro
- Prova Penetrometrica Dinamica DPSH
- Pozzetti esplorativi
- Base sismica a rifrazione

- DN — Tratto di sondaggio a distruzione di nucleo
- Quota Boccaforo in m s.l.m.m. (topograficamente rilevata)
- F.A. m est/ovest — Fuori asse indagine rispetto all'asse tracciato
- Livello massimo della falda da piezometro
- • R — Numero di colpi/30cm da prova SPT (R=rifiuto)
- Campione rimaneggiato
- Campione indisturbato
- Spezzone di carota semilitoide/litoide
- Ep=... — Prova pressiometrica (Ep=modulo pressiometrico misurato nella prova)
- k=... — Prova di permeabilità (k=permeabilità misurata nella prova)
- Piezometro Casagrande
- Piezometro Tubo Aperto: tratto finestrato
- Limiti tra le unità litostratigrafiche certi
- ? — Limiti tra le unità litostratigrafiche presunti
- Livello di falda

UNITA' LITOSTRATIGRAFICHE

- Terreno vegetale e riporto antropico – R
- Depositi eluvio colluviali prevalentemente limoso sabbiosi – ECls
- Depositi eluvio colluviali prevalentemente limoso argillosi – ECla (a) accumulo di frana.
- Facies prevalentemente limoso-argillosa – Ala
- Facies prevalentemente sabbiosa – As
- Facies prevalentemente sabbioso-ghiaiosa – Ag

  Alluvioni attuali e recenti
- Alluvioni terrazzate – Ate
- Alterazione del substrato: argilla limosa, argilla marnosa, argillite – Salt
- Substrato arenaceo-pelitico – Ap
  Substrato pelitico-arenaceo – Pa
  Substrato pelitico

  Formazione di Camerino
- Marne, marne argillose, siltose e arenacee con calcareniti e calcari

  Formazione dello Schlier

  Substrato

QUADRILATERO Marche Umbria S.p.A.

ASSE VIARIO MARCHE-UMBRIA
E QUADRILATERO DI PENETRAZIONE INTERNA
MAXI LOTTO 2

LAVORI DI COMPLETAMENTO DELLA DIRETTRICE PERUGIA ANCONA:
SS. 318 DI "VALFABBRICA", TRATTO PIANELLO -VALFABBRICA
SS. 76 "VAL D'ESINO", TRATTI FOSSATO VICO - CANCELLI E ALBACINA - SERRA SAN QUIRICO
"PEDEMONTANA DELLE MARCHE", TRATTO FABRIANO-MUCCIA-SFERCIA

PROGETTO DEFINITIVO

CONTRAENTE GENERALE:	Il responsabile del Contraente Generale:	Il responsabile Integrazioni delle Prestazioni Specialistiche:
DIRPA 2 s.c.a r.l.	Ing. Federico Montanari	Ing. Salvatore Lieto

PROGETTAZIONE: Associazione Temporanea di Imprese
Mandataria: PROGIN S.p.A. — Mandanti: LOMBARDI SA INGEGNERI CONSULENTI; LOMBARDI-REICO INGEGNERIA S.r.l.; SGAI s.r.l. di E.Forlani & C. www.sgai.com

RESPONSABILE DELLA PROGETTAZIONE PER LA R.T.I.
Prof. Ing. Antonio Grimaldi
GEOLOGO
Dott. Geol. Fabrizio Pontoni
COORDINATORE DELLA SICUREZZA IN FASE DI PROGETTAZIONE
Ing. Michele Curiale

IL RESPONSABILE DEL PROCEDIMENTO
Ing. Giulio Petrizzelli

2.1.2 - PEDEMONTANA DELLE MARCHE
3° stralcio funzionale: Castelraimondo nord - Castelraimondo sud
4° stralcio funzionale: Castelraimondo sud - innesto S.S.77 a Muccia
GEOLOGIA E GEOTECNICA
PROFILO GEOTECNICO
TAV. 3 DI 8

SCALA: 1:2000/1:200
DATA: Maggio 2017

Codice Unico di Progetto (CUP) **F12C03000050021**

Codice elaborato: Opera L0 | Tratto 703 | Settore 2I3 | CEE E02 | WBS GE00000 | Id. doc. PRF | N. prog. 017 | Rev. A
Nome File: L0703I3I02GE0000PRF017-12A

REV.	DATA	DESCRIZIONE	Redatto		Controllato	Approvato
A	Maggio 2017	Emissione per stralcio funzionale	PROGIN	R.Piccirillo	S. Lieto	A. Grimaldi
B						
C						