

Piano Assetto Idrogeologico (PAI)

Adottato dal Comitato Istituzionale con Delibere n.15/2001 e n.42/2003

CARTA DEL RISCHIO IDROGEOLOGICO



Tavola RI 56

SCALA 1:25.000

PROIEZIONE CONFORME DI GAUSS-BOAGA (SISTEMA NAZIONALE)

L'equidistanza fra le curve di livello è di m 10

Base Cartografica:
C.T.P. regionale 1:10.000 (agg. 2000);
Carta dei limiti amministrativi, dei toponimi
Carta dei bacini idrografici

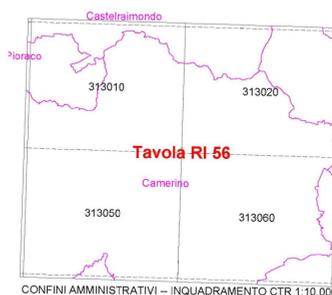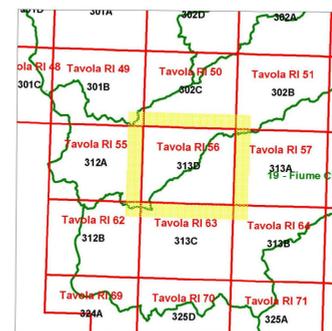

INQUADRAMENTO Tavola RI
INQUADRAMENTO TAVOLE RIDUZIONE CTR 1:25.000
INQUADRAMENTO BACINI IDROGRAFICI

LEGENDA

- Aree a rischio frana (codice F-xx-yyyy)
 - Rischio moderato (R1)
 - Rischio medio (R2)
 - Rischio elevato (R3)
 - Rischio molto elevato (R4)
- Aree a rischio esondazione (codice E-xx-yyyy)
 - Rischio moderato (R1)
 - Rischio medio (R2)
 - Rischio elevato (R3)
 - Rischio molto elevato (R4)
- Aree a rischio valanga (codice V-xx-yyyy)
 - Rischio molto elevato (R4)
- Limite di bacino idrografico

NOTE:

- Eventuali copie in b/n dell'elaborato grafico devono essere corredate dalle tabelle "Quadro delle pericolosità dei fenomeni gravitativi" -elaborato c) del PAI;
- qualora gli attributi (codice fenomeno e relativa pericolosità P) di aree contigue si sovrappongano graficamente, il singolo attributo può essere individuato in base al poligono in formato digitale, disponibile su richiesta per le Amministrazioni Pubbliche.


DESCRIZIONE CODICE LEGATO AI FENOMENI

Z-XX-YYYY
 Z: numero identificativo di bacino
 XX: numero progressivo fenomeno
 YYYY: codice tipo di rischio

Limite Regionale
 Limite Provinciale
 Limite Comunale

AUTORITÀ DI BACINO REGIONALE
-- MAGGIO 2003 --

Tavola RI 56

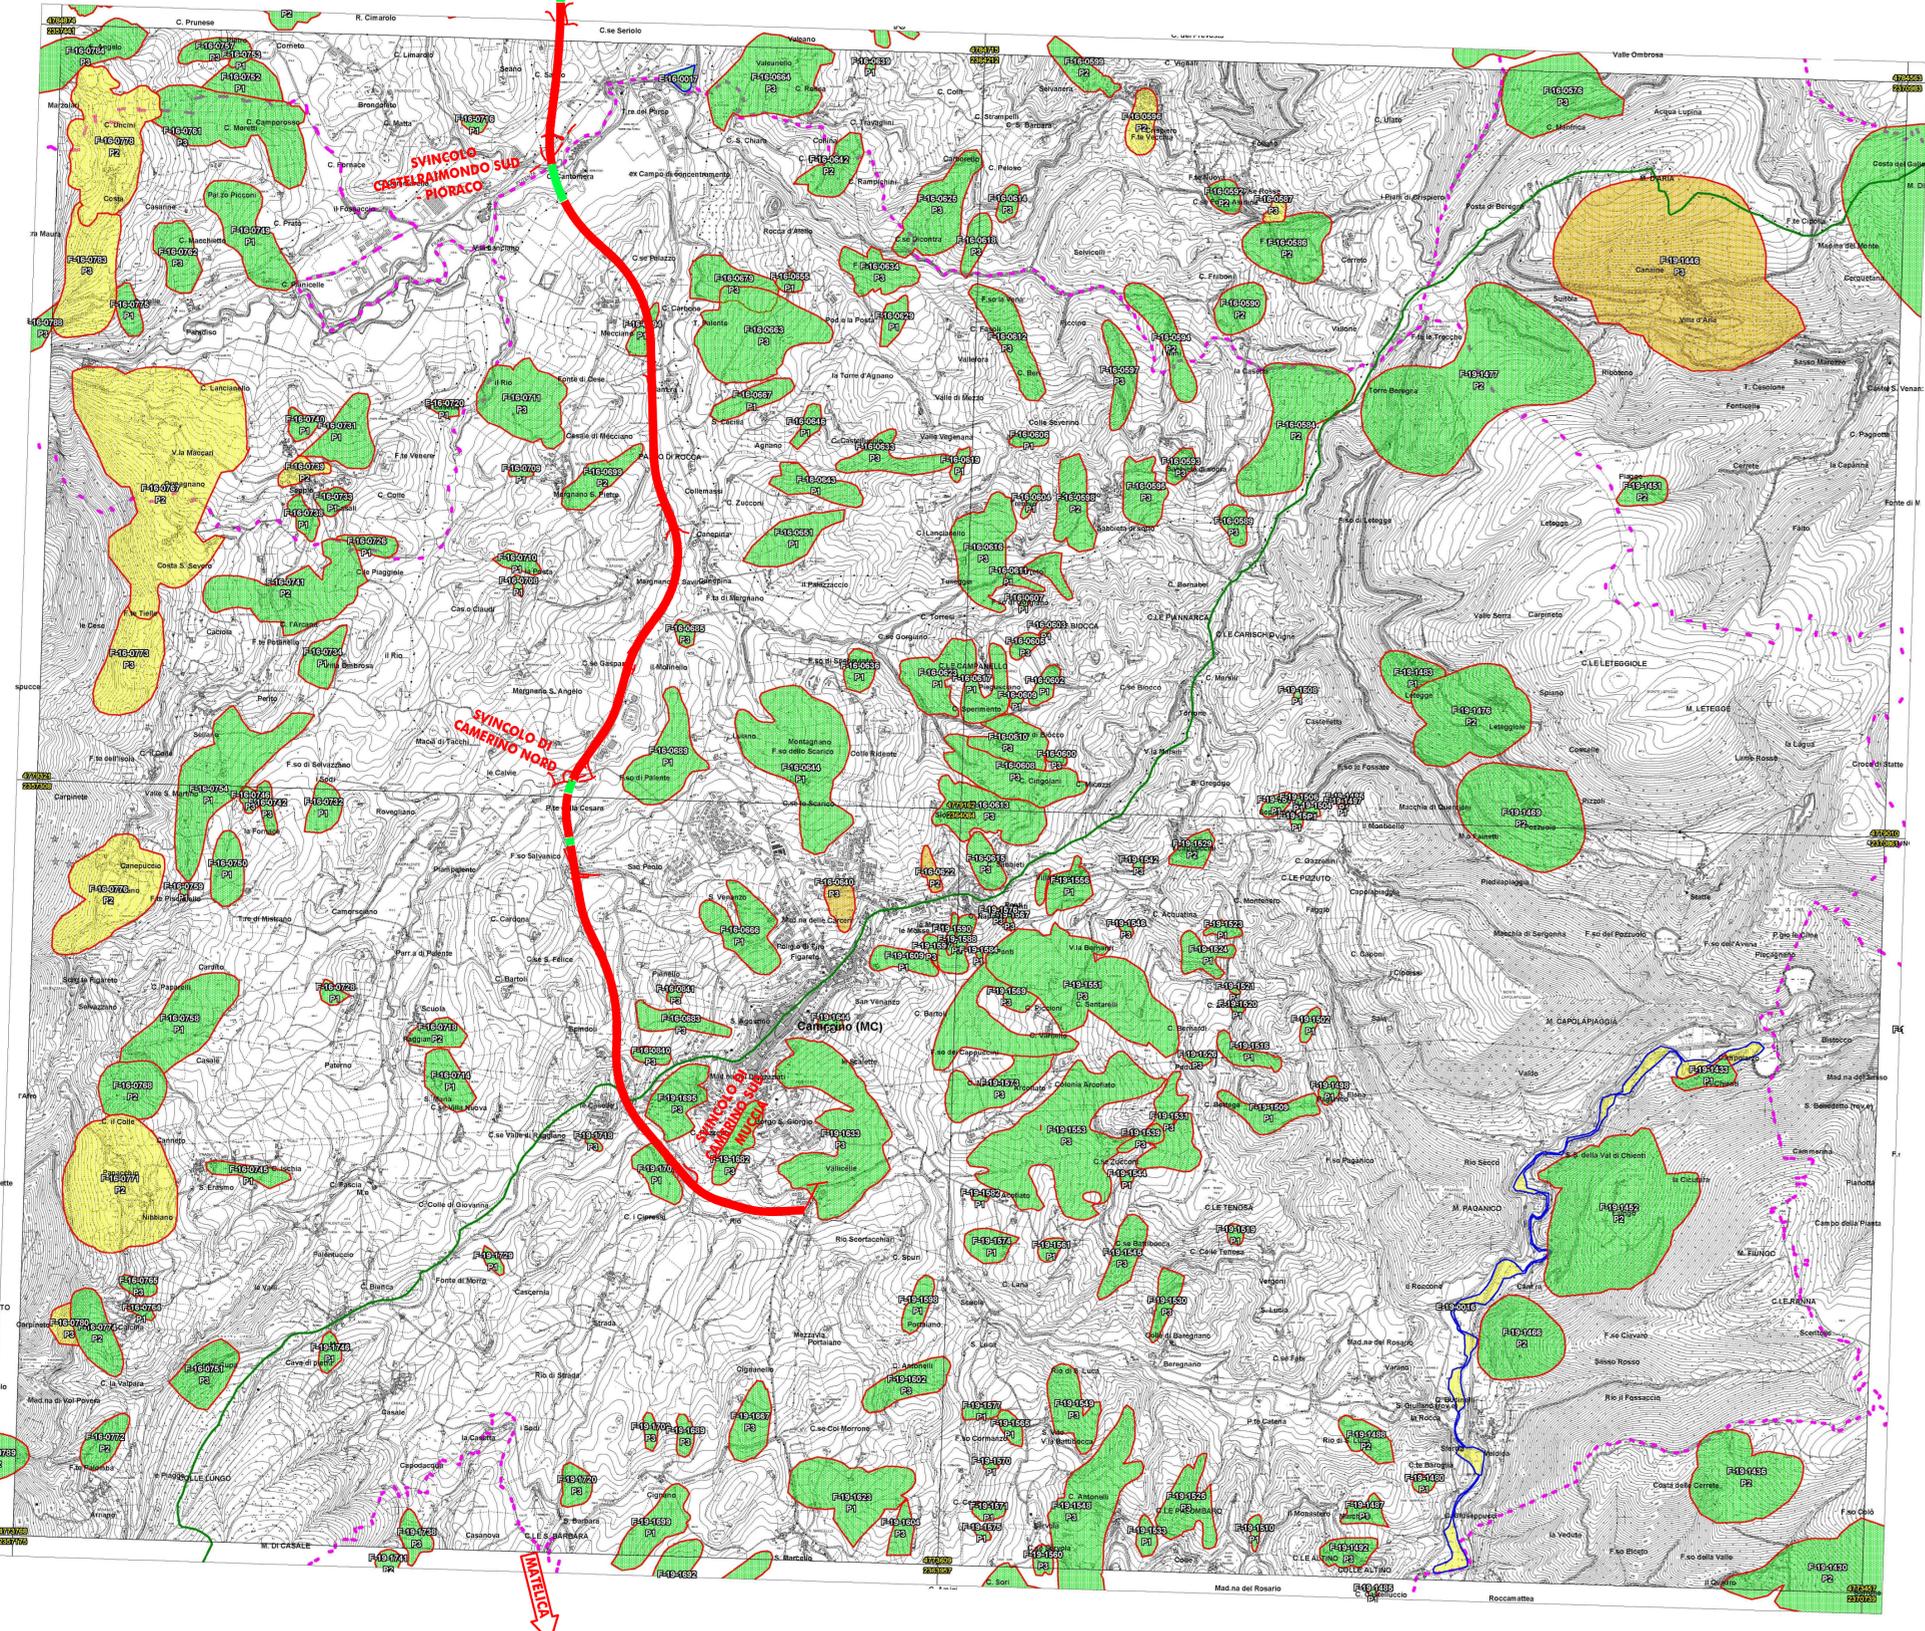

**ASSE VIARIO MARCHE-UMBRIA
E QUADRILATERO DI PENETRAZIONE INTERNA
MAXI LOTTO 2**

LAVORI DI COMPLETAMENTO DELLA DIRETTRICE PERUGIA ANCONA:
SS. 318 DI "VALFABBRICA", TRATTO PIANELLO-VALFABBRICA
SS. 76 "VAL D'ESINO", TRATTI FOSSATO VICO - CANCELLI E ALBACINA - SERRA SAN QUIRICO
"PEDEMONTANA DELLE MARCHE", TRATTO FABRIANO-MUCCIA-SFERCIA.

PROGETTO DEFINITIVO

CONTRAENTE GENERALE:
 DIRPA 2
S.c.a.r.l.

Il responsabile del Contraente Generale:
Ing. Federico Montanari

Il responsabile Integrazioni delle Prestazioni Specialistiche:
Ing. Salvatore Lieto

PROGETTAZIONE: Associazione Temporanea di Imprese

Mandatario: **PROGIN**

Mandatari: **LOMBARDI 5A** INGEGNERI CONSULENTI
 LOMBARDI-REICO INGEGNERIA S.r.l.

SGAI s.r.l. di E. Forlani & C.
Studio di Ingegneria e Consulenza Specialistica

RESPONSABILE DELLA PROGETTAZIONE PER L'A.T.I.
Prof. Ing. Antonio Grimaldi
Geol. (C.G.) Dott. Geol. Fabrizio Pontoni

COORDINATORE DELLA SICUREZZA IN FASE DI PROGETTAZIONE:
Ing. Michele Curiale

IL RESPONSABILE DEL PROCEDIMENTO
Ing. Giulio Petrelli

2.1.3 - PEDEMONTANA DELLE MARCHE
3° stralcio funzionale: Castelraimondo nord - Castelraimondo sud
4° stralcio funzionale: Castelraimondo sud - innesto S.S.77 a Muccia
IDROLOGIA ED IDRAULICA
Corografia con indicazione aree a rischio idraulico secondo PAI
Tav. 2 di 3

SCALA:
1:25000

DATA:
Maggio 2017

Codice Unico di Progetto (CUP) **F12C03000050021**

Codice elaborato:

0	7	0	3	2	1	3	E	0	3	0	1	0	0	0	C	O	R	0	3	A
---	---	---	---	---	---	---	---	---	---	---	---	---	---	---	---	---	---	---	---	---

Nome File: L0703213E030000000003A

REV.	DATA	DESCRIZIONE	Redatto	Controllato	Approvato
A	Maggio 2017	Emissione per stralcio funzionale	PROGIN	R. Piccirillo	S. Lieto
B					A. Grimaldi
C					