LEGENDA

CLASSIFICAZIONE DEI TERRITORI COMUNALI ATTRAVERSATI DAL TRACCIATO STRADALE,
AI SENSI DELLA G.U.R. MARCHE N°1046 DEL 29 LUGLIO 2003 " Indirizzi generali per la prima applicazione dell'ordinanza del Presidente del Consiglio dei Ministri n°3274 del 2003 - Individuazione e formazione dell'elenco delle zone sismiche nela Regione Marche ":

COMUNE	ZONA SISMICA
Fabriano	2
Cerreto d'Esi	2
Matelica	2
Castelraimondo	2
Cagli0le	2
Camerino	2
Muccia	1

CATEGORIA DI SUOLO DI FONDAZIONE

CATEGORIA DI SUOLO DI FONDAZIONE "A"
Formazioni litoidi o suoli omogenei molto rigidi caratterizzati da valori di V_{S30} superiori a 800 m/s, comprendenti eventuali strati di alterazione superficiale di spessore massimo pari a 5 m.

CATEGORIA DI SUOLO DI FONDAZIONE "B"
Depositi di sabbie o ghiaie molto addensate o argille molto consistenti, con spessori di diverse decine di metri, caratterizzati da un graduale miglioramento delle proprietà meccaniche con la profondità e da valori di V_{S30} compresi tra 360 m/s e 800 m/s (ovvero resistenza penetrometrica N_{SPT}>50, o coesione non drenata c_u>250 kPa).

CATEGORIA DI SUOLO DI FONDAZIONE "C"
Depositi di sabbie o ghiaie mediamente addensate o argille di media consistenza, con spessori variabili da diverse decine di metri fino a centinaia di metri, caratterizzati da valori di V_{S30} compresi tra 180 m/s e 360 m/s (15<N_{SPT}<50, 70<c_u<250 kPa)

KEY–MAP

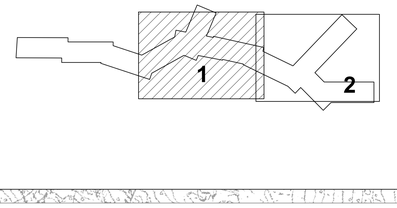

QUADRILATERO
Marche Umbria S.p.A.

ASSE VIARIO MARCHE-UMBRIA
E QUADRILATERO DI PENETRAZIONE INTERNA
MAXI LOTTO 2

LAVORI DI COMPLETAMENTO DELLA DIRETTRICE PERUGIA ANCONA:
SS. 318 DI "VALFABBRICA", TRATTO PIANELLO -VALFABBRICA
SS. 76 "VAL D'ESINO", TRATTI FOSSATO VICO - CANCELLI E ALBACINA - SERRA SAN QUIRICO
"PEDEMONTANA DELLE MARCHE", TRATTO FABRIANO-MUCCIA-SFERCIA.

PROGETTO DEFINITIVO

CONTRAENTE GENERALE:	*Il responsabile del Contraente Generale:*	*Il responsabile Integrazioni delle Prestazioni Specialistiche:*
DIRPA 2 s.c.a r.l.	Ing. Federico Montanari	Ing. Salvatore Lieto

***PROGETTAZIONE:** Associazione Temporanea di Imprese*

Mandataria: PROGETTAZIONE PROGIN S.p.A.

Mandanti: LOMBARDI SA INGEGNERI CONSULENTI; LOMBARDI-REICO INGEGNERIA S.r.l.; SGAI s.r.l. di E.Forlani & C. Studio di Ingegneria e Geologia Applicata www.sgai.com

RESPONSABILE DELLA PROGETTAZIONE PER L.A.T.I.
Prof. Ing. Antonio Grimaldi

GEOLOGO
Dott. Geol. Fabrizio Pontoni

COORDINATORE DELLA SICUREZZA IN FASE DI PROGETTAZIONE
Ing. Michele Curiale

Albo degli Ingegneri della Provincia di Roma – Ordine degli Ingegneri della Provincia di Roma – N. 20803 – Antonio Grimaldi

Ordine dei Geologi delle Marche – Fabrizio Pontoni – Geologo iSpecialista – N. 156 – Albo Sezione A

Ordine degli Ingegneri della Provincia di Ancona – Dott. Ing. Michele Curiale – N. 1679 "Sez. A" – Ingegneria dell'Informazione

IL RESPONSABILE DEL PROCEDIMENTO
Ing. Giulio Petrizzelli

2.1.3 - PEDEMONTANA DELLE MARCHE
3° stralcio funzionale: Castelraimondo nord - Castelraimondo sud
4° stralcio funzionale: Castelraimondo sud - innesto S.S.77 a Muccia
Planimetria con classificazione sismica del territorio – Tav. 1 di 2

SCALA: 1:10000

DATA: Maggio 2017

Codice Unico di Progetto (CUP) **F12C03000050021**

Codice elaborato: Opera L0703 | Tratto 213 | Sezione E | CEE 04 | WBS 0000000 | Id. doc. PLA | N. prog. 01 | Rev. A
Nome File: L0703213E04000000PLA01A

REV.	DATA	DESCRIZIONE	Redatto	Controllato	Approvato
A	Maggio 2007	Emissione per consegna	P.Pacelli Fr. Pontoni	F. Pontoni	S. Esposito
B					
C					