N

VI62
Viadotto "Castelraimondo"
campate:30+50+50+40+40+30
L= 240 m

Muro di sottoscarpa SX
in C.A. L =88.10 m

Muro di sottoscarpa SX
in C.A. L =47.60 m

G A 36

PARATIA DI PALI IN SX
L= 40 m

GALLERIA ARTIFICIALE FEGGIANO 2
L= 40 M

PARATIA DI PALI IN SX
L= 44.70 m

VI54
Viadotto "Vallone"
campate:30+50+50+50+30
L= 210 m

Muro di sottoscarpa SX
in C.A. L =40.00 m

Muro di sottoscarpa DX
in C.A. L =31.50 m

Muro di
controripa in
TR in DX -
L= 65 m

Muro di
controripa in
TR in DX -
L= 22 m

Muro di sottoscarpa DX
in C.A. L =20.00 m

SL03

MURO IN DX L= 38.40

MURO IN SX L= 53.70

MURO DI CONTRORIPA IN T.R.
IN EST - var. Am - L=+125 m

FABRIANO

MUCCIA

ALLARGAMENTO IN DESTRA DI 0.35 m. L=358.74

KEY - MAP

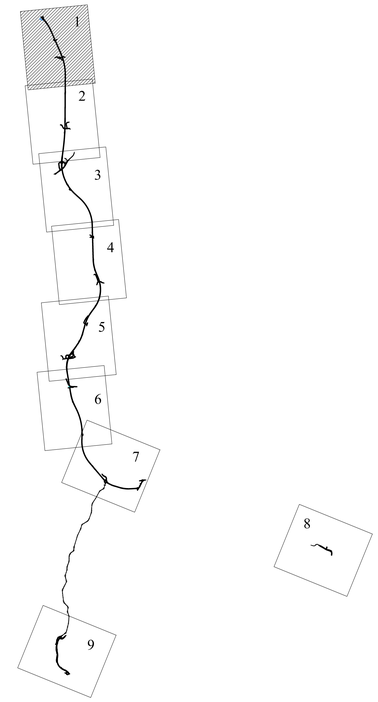

QUADRILATERO
Marche Umbria S.p.A.

ASSE VIARIO MARCHE-UMBRIA
E QUADRILATERO DI PENETRAZIONE INTERNA
MAXI LOTTO 2

LAVORI DI COMPLETAMENTO DELLA DIRETTRICE PERUGIA ANCONA:
SS. 318 DI "VALFABBRICA", TRATTO PIANELLO-VALFABBRICA
SS. 76 "VAL D'ESINO", TRATTI FOSSATO VICO - CANCELLI E ALBACINA - SERRA SAN QUIRICO
"PEDEMONTANA DELLE MARCHE", TRATTO FABRIANO-MUCCIA-SFERCIA.

PROGETTO DEFINITIVO

CONTRAENTE GENERALE:
DIRPA 2 s.c.a r.l.

Il responsabile del Contraente Generale:
Ing. Federico Montanari

Il responsabile Integrazioni delle Prestazioni Specialistiche:
Ing. Salvatore Lieto

PROGETTAZIONE: *Associazione Temporanea di Imprese*
Mandataria: PROGIN S.A. — *Mandanti:* LOMBARDI SA INGEGNERI CONSULENTI; LOMBARDI-REICO INGEGNERIA S.r.l.; SGAI s.r.l. di E.Fortani & C. Studi di Ingegneria e Geologia Applicata

RESPONSABILE DELLA PROGETTAZIONE PER LA R.T.I.
Prof. Ing. Antonio Grimaldi
GEOLOGO
Dott. Geol. Fabrizio Pontoni
COORDINATORE DELLA SICUREZZA IN FASE DI PROGETTAZIONE
Ing. Michele Curiale

Dott. Ing. Antonio Grimaldi — Ordine Ingegneri Roma n. 20865
Dott. Geol. Fabrizio Pontoni — Ordine dei Geologi delle Marche — Geologo Specializzato n. 136 — Albo Sezione A
Dott. Ing. Michele Curiale — Ordine degli Ingegneri della Provincia di Ascoli Piceno n. 1679 "Sez. A" — Settore Civile e Ambientale — Specializzato in Sicurezza

IL RESPONSABILE DEL PROCEDIMENTO
Ing. Giulio Petrizzelli

2.1.3 - PEDEMONTANA DELLE MARCHE
3° stralcio funzionale: Castelraimondo nord - Castelraimondo sud
4° stralcio funzionale: Castelraimondo sud - innesto S.S.77 a Muccia
PLANIMETRIA DI PROGETTO
Planimetria di progetto - Tavola 1

SCALA: 1:2 000

DATA: Maggio 2017

Codice Unico di Progetto (CUP): **F12C03000050021**

Codice elaborato: Opera L0 | Tratto 703 | Settore 2 | CEE 13 | WBS E06 | Id. doc. CI | N. prog. S3 | Rev. 501 — Nome File: L0703E06CISS3501PLA01A.DGN

REV.	DATA	DESCRIZIONE	Redatto		Controllato	Approvato
A	Maggio 2017	Emissione per stralcio funzionale	PROGIN	R.Piccirillo	S. Lieto	A. Grimaldi
B						
C						