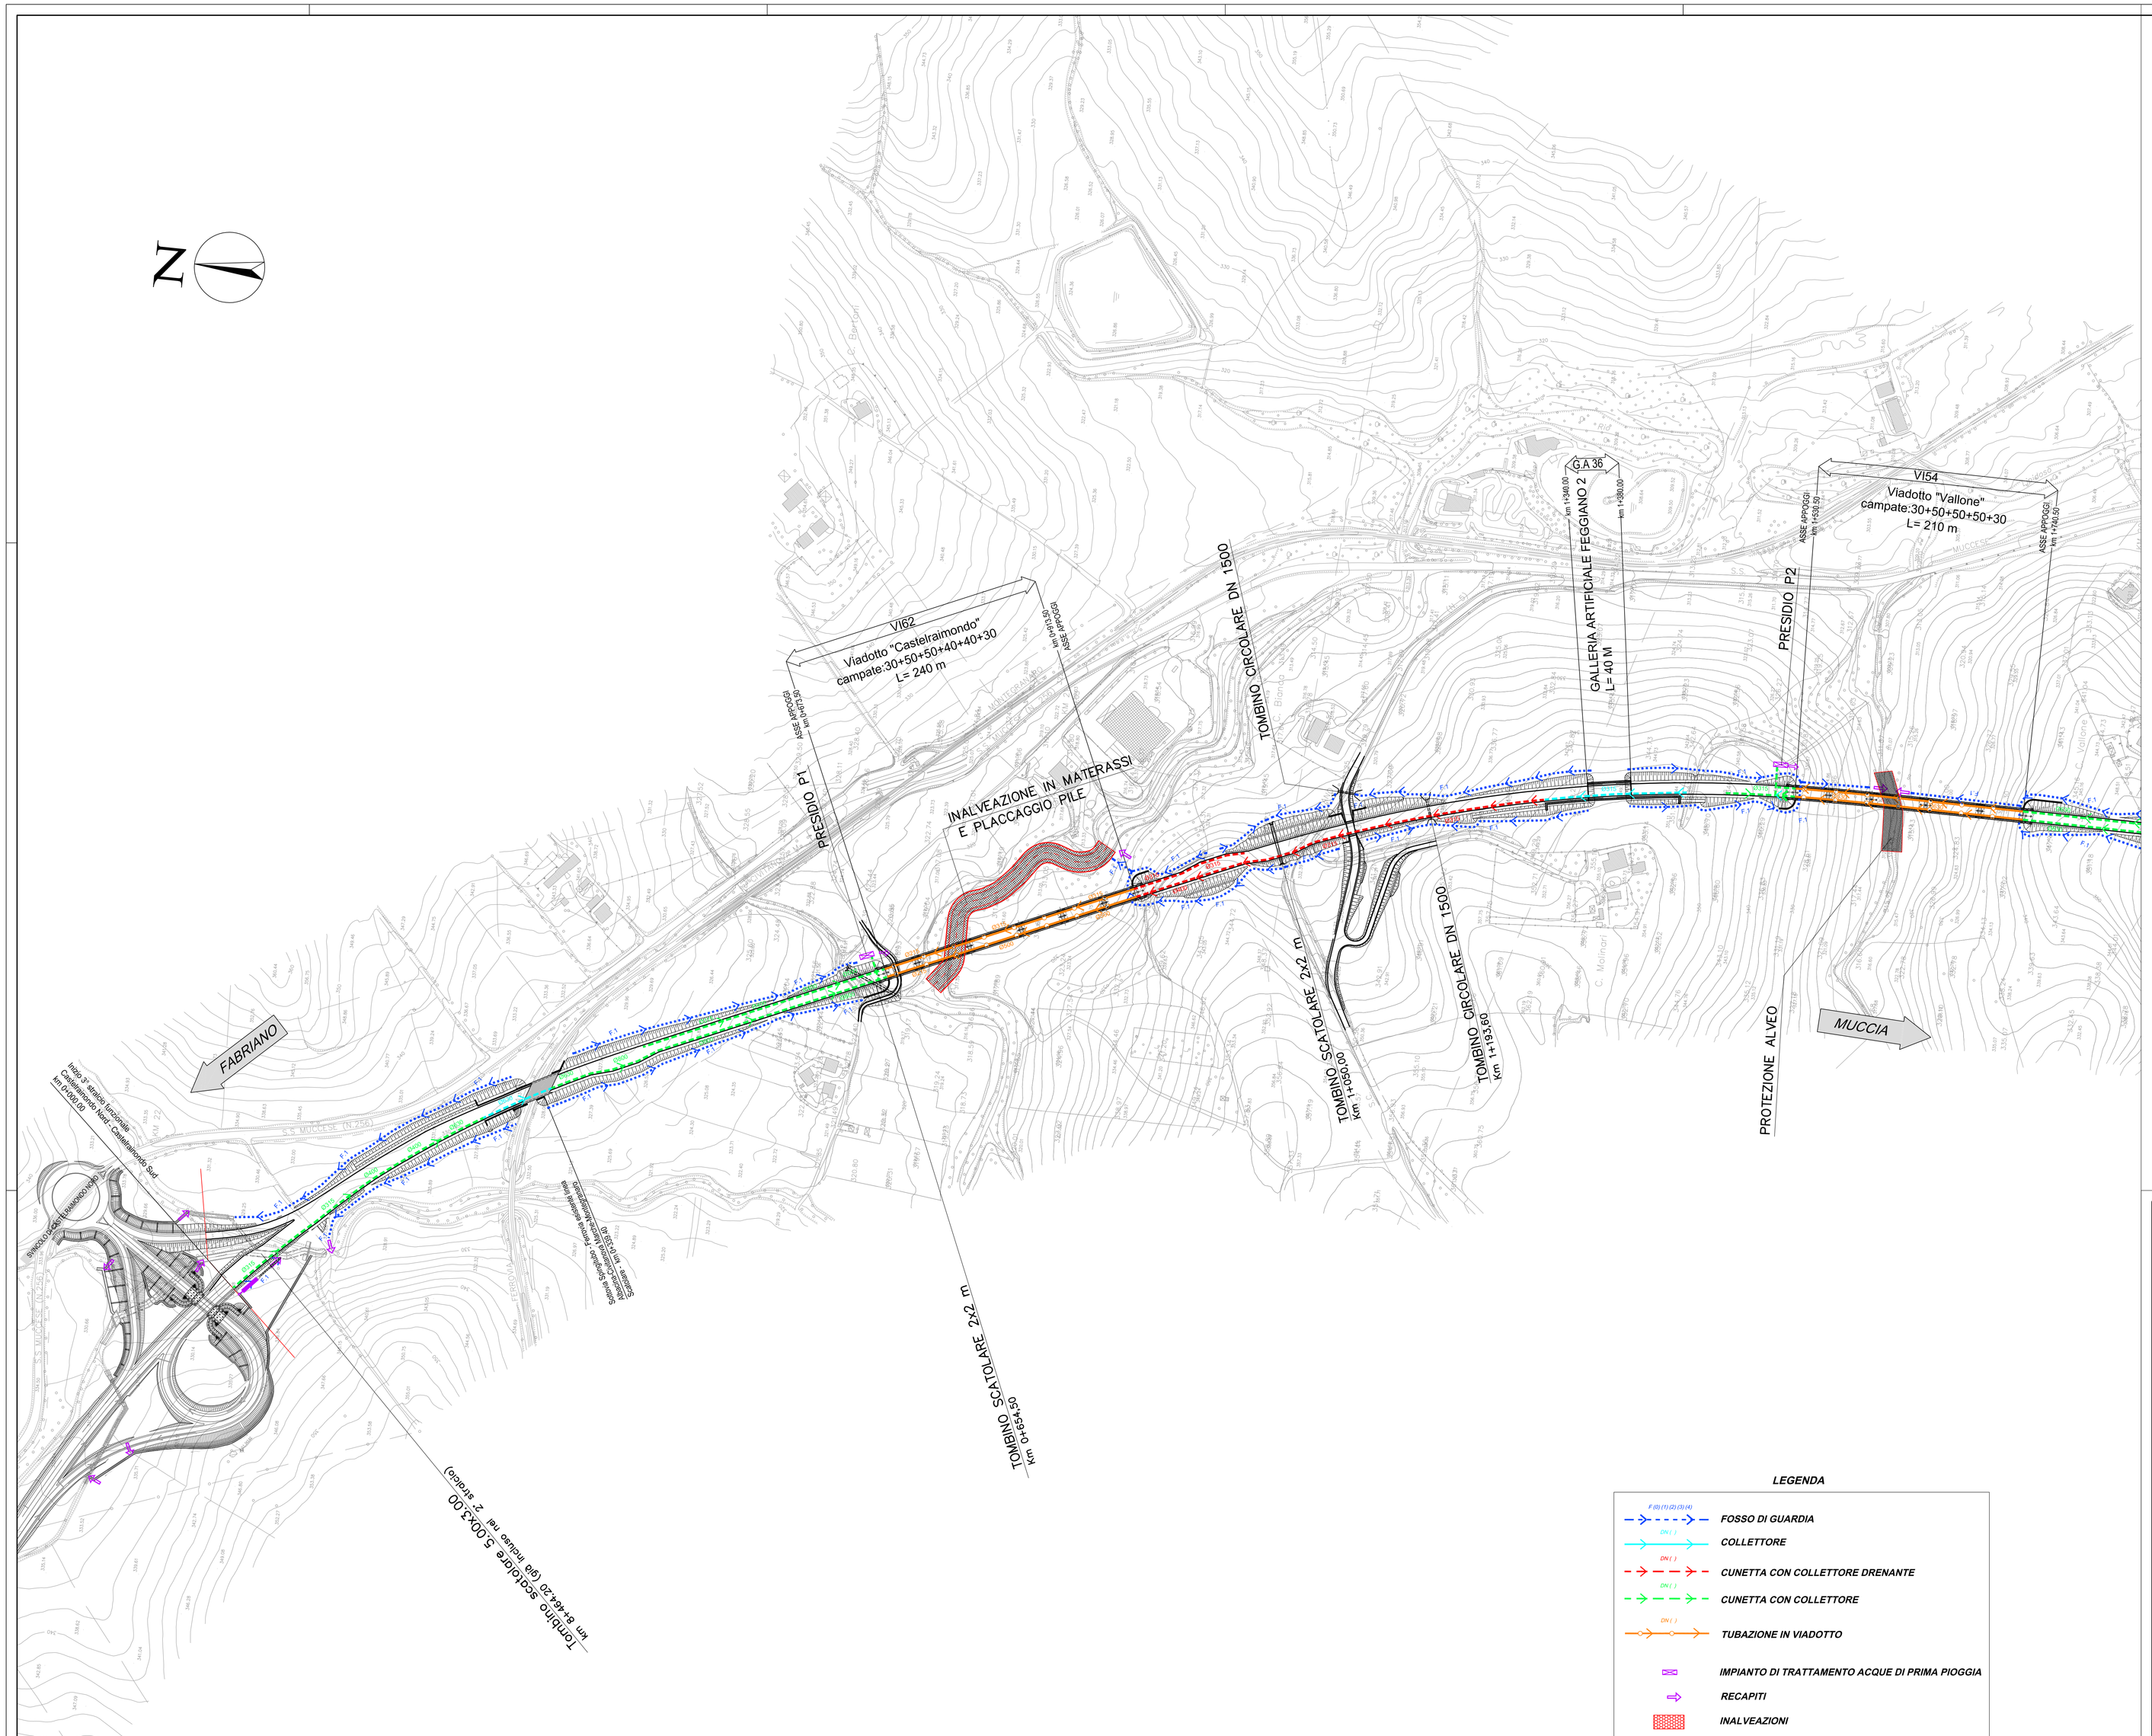

KEY - MAP

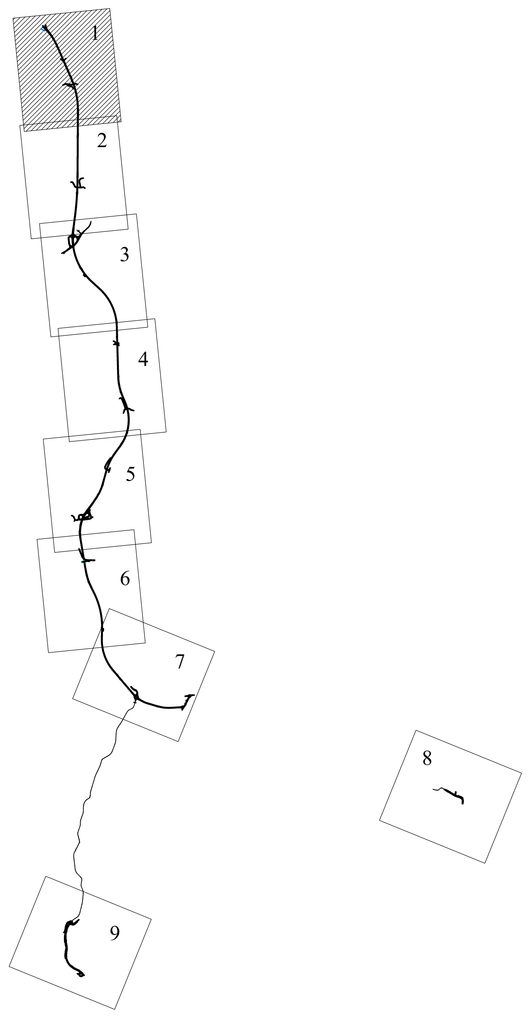

LEGENDA

- F (S) (1) (2) (3) (4) — *FOSSO DI GUARDIA*
- DN ( ) — *COLLETTORE*
- DN ( ) — *CUNETTA CON COLLETTORE DRENANTE*
- DN ( ) — *CUNETTA CON COLLETTORE*
- DN ( ) — *TUBAZIONE IN VIADOTTO*
- *IMPIANTO DI TRATTAMENTO ACQUE DI PRIMA PIOGGIA*
- *RECAPITI*
- *INALVEAZIONI*

QUADRILATERO Marche Umbria S.p.A.

ASSE VIARIO MARCHE-UMBRIA E QUADRILATERO DI PENETRAZIONE INTERNA MAXI LOTTO 2

LAVORI DI COMPLETAMENTO DELLA DIRETTRICE PERUGIA ANCONA:
SS. 318 DI "VALFABBRICA", TRATTO PIANELLO -VALFABBRICA
SS. 76 "VAL D'ESINO", TRATTI FOSSATO VICO - CANCELLI E ALBACINA - SERRA SAN QUIRICO
"PEDEMONTANA DELLE MARCHE", TRATTO FABRIANO-MUCCIA-SFERCIA.

PROGETTO DEFINITIVO

CONTRAENTE GENERALE: DIRPA 2 s.c.a r.l.

Il responsabile del Contraente Generale: Ing. Federico Montanari

Il responsabile Integrazioni delle Prestazioni Specialistiche: Ing. Salvatore Lieto

PROGETTAZIONE: *Associazione Temporanea di Imprese*

Mandataria: PROGIN S.r.l.

Mandanti: LOMBARDI SA INGEGNERI CONSULENTI; LOMBARDI-REICO INGEGNERIA S.r.l.; SGAI s.r.l. di E.Fortani & C.

RESPONSABILE DELLA PROGETTAZIONE PER L.A.T.I.
Prof. Ing. Antonio Grimaldi

GEOLOGO
Dott. Geol. Fabrizio Pontoni

COORDINATORE DELLA SICUREZZA IN FASE DI PROGETTAZIONE
Ing. Michele Curiale

Dott. Ing. Antonio Grimaldi — Ordine degli Ingegneri della Provincia di Roma — Sezione A — 20905

Dott. Geol. Fabrizio Pontoni — Ordine dei Geologi delle Marche — Geologo Specialista N. 176 — Albo Sezione A

Dott. Ing. Michele Curiale — Ordine degli Ingegneri della Provincia di Roma — Sezione A — Settore Civile e Ambientale — Iscritto dal 1/1/1999

IL RESPONSABILE DEL PROCEDIMENTO
Ing. Giulio Petrizzelli

2.1.2 - PEDEMONTANA DELLE MARCHE
3° stralcio funzionale: Castelraimondo nord - Castelraimondo sud
4° stralcio funzionale: Castelraimondo sud - innesto S.S.77 a Muccia
PLANIMETRIA DI PROGETTO
Planimetria di sistemazione idraulica - Tavola 1

SCALA: *1:2.000*

DATA: ***Maggio 2017***

Codice Unico di Progetto (CUP): **F12C03000050021**

Codice elaborato: Opera L0703 | Tratto 2I13 | Settore E06 | CIR C5350 | WBS PLA | Id. doc. I16 | N. prog. | Rev. A

Nome File: L0703213E06C5350PLAI16_22A

REV.	DATA	DESCRIZIONE	Redatto		Controllato	Approvato
A	Maggio 2017	Emissione per stralcio funzionale	PROGIN	R.Piccirillo	S. Lieto	A. Grimaldi
B						
C						