


UNSCLETTE 1:100 1:100 1:100 1:100 1:100 1:100 1:100 1:100 1:100 1:100

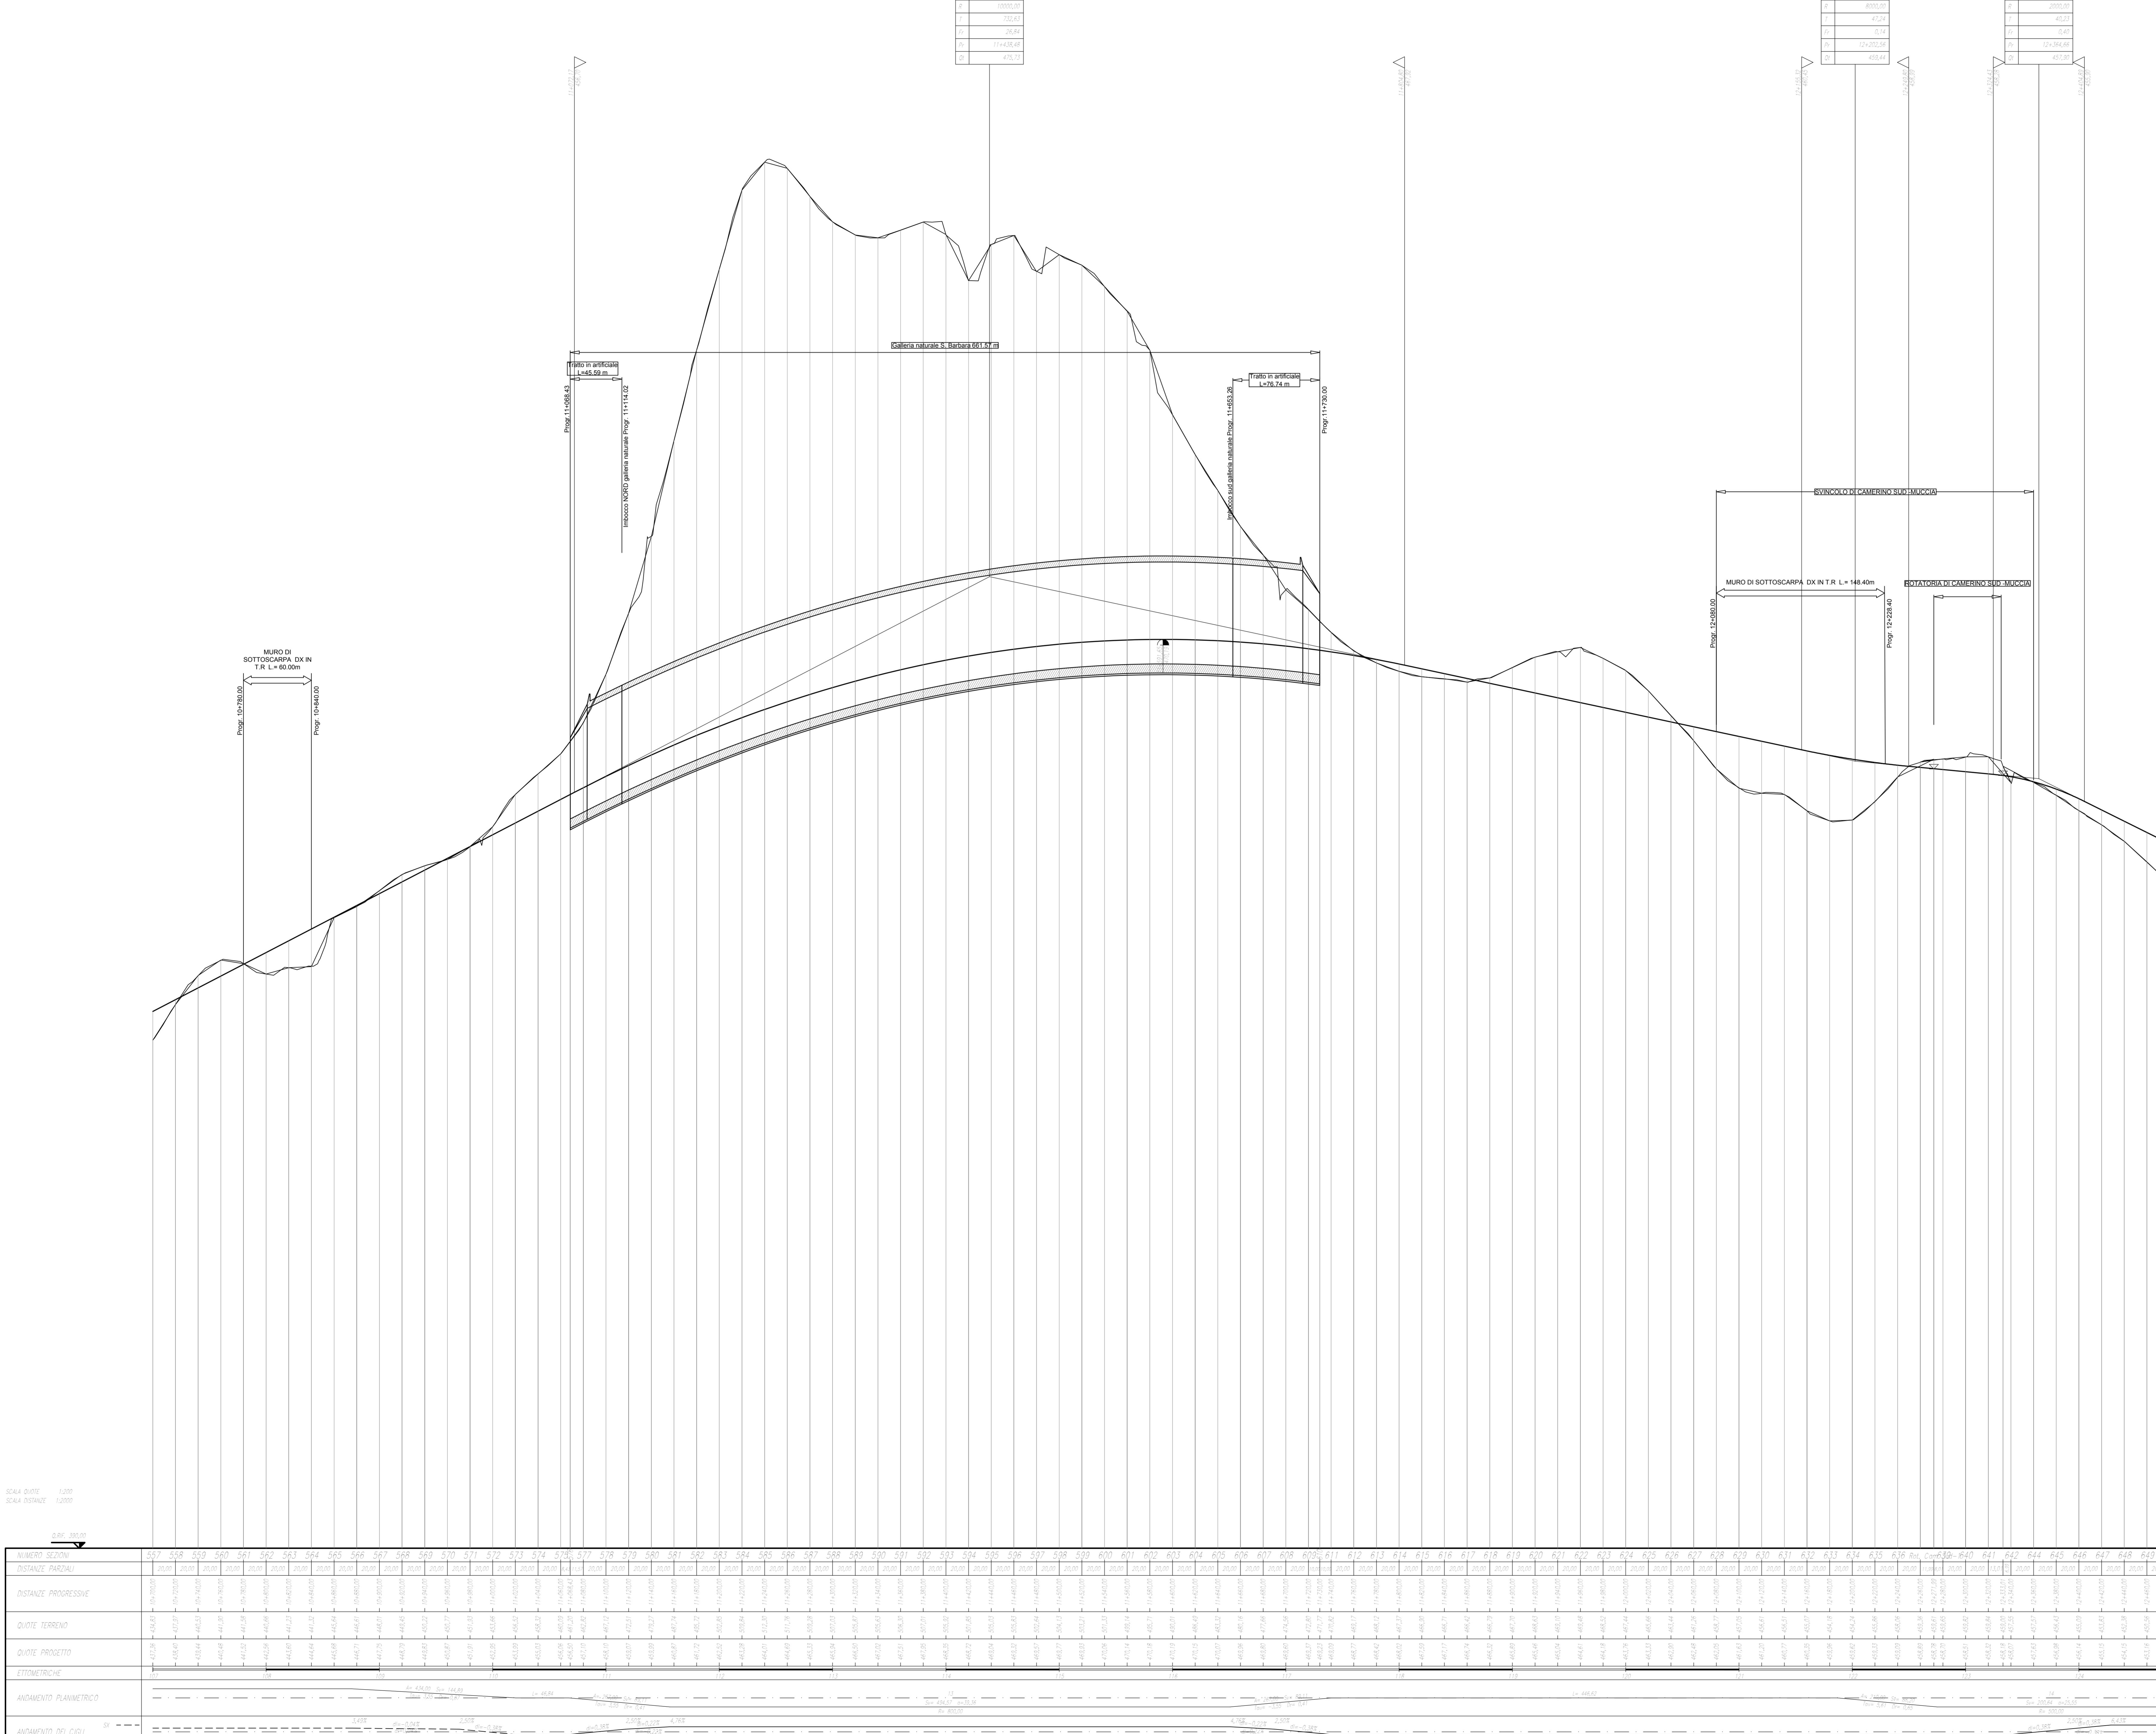

INSTRUMENTAZIONE	DATA	ESECUZIONE	REDAZIONE	COMITATO	APPROVAZIONE
A	Maggio 2017	Emissione per studio funzionale	PROGIN	R. Piccolillo	A. Grimaldi
B					
C					



ASSE VIARIO MARCHE-UMBRIA
E QUADRILATERO DI PENETRAZIONE INTERNA
MAXI LOTTO 2
 LAVORI DI COMPLETAMENTO DELLA DIRETTRICE PERUGIA ANCONA:
 SS. 318 DI "VALFABRICA", TRATTO PANELLO VALFABRICA
 SS. 76 "VAL PESINO", TRATTO FOSSATO VICO - CANCELLI E ALBACINA - SERRA SAN QUIRICO
 "PEDEMONTANA DELLE MARCHE", TRATTO FABRIANO-MUCCIA-SERCIA.

PROGETTO DEFINITIVO

CONTRAENTE GENERALE:
DIRPA 2 S.C.a.r.l.
 Il responsabile del Contratto Generale: Ing. Federico Montanari
 Il responsabile dell'Integrazione delle Previsioni Specialistiche: Ing. Salvatore Liso

PROGETTAZIONE: Associazioni Temporanea di Imprese
 Mandataria: **PROGIN** Mandatari: **LOMBARDI SA**, **LOMBARDI-REICO**, **SGAI s.p.a.**

RESPONSABILE DELLA PROGETTAZIONE: **Prof. Ing. Antonio Grimaldi**
 COORDINATORE DELLA SICUREZZA IN FASE DI PROGETTAZIONE: **Ing. Michele Curiale**

3.1.3 - PEDEMONTANA DELLE MARCHE
4° stralcio funzionale: Castelraimondo sud - Castelraimondo sud
PROFILI
 Profilo longitudinale - Tavola 7

SCM-A:
1:2.000/200
DATA:
Maggio 2017

Codice Unico di Progetto (CUP): F12C0300050021
 Codice elaborato: **E107133 | E107134 | E107135 | C1517100 | P1517101**
 Nota: **01/07/2017**