





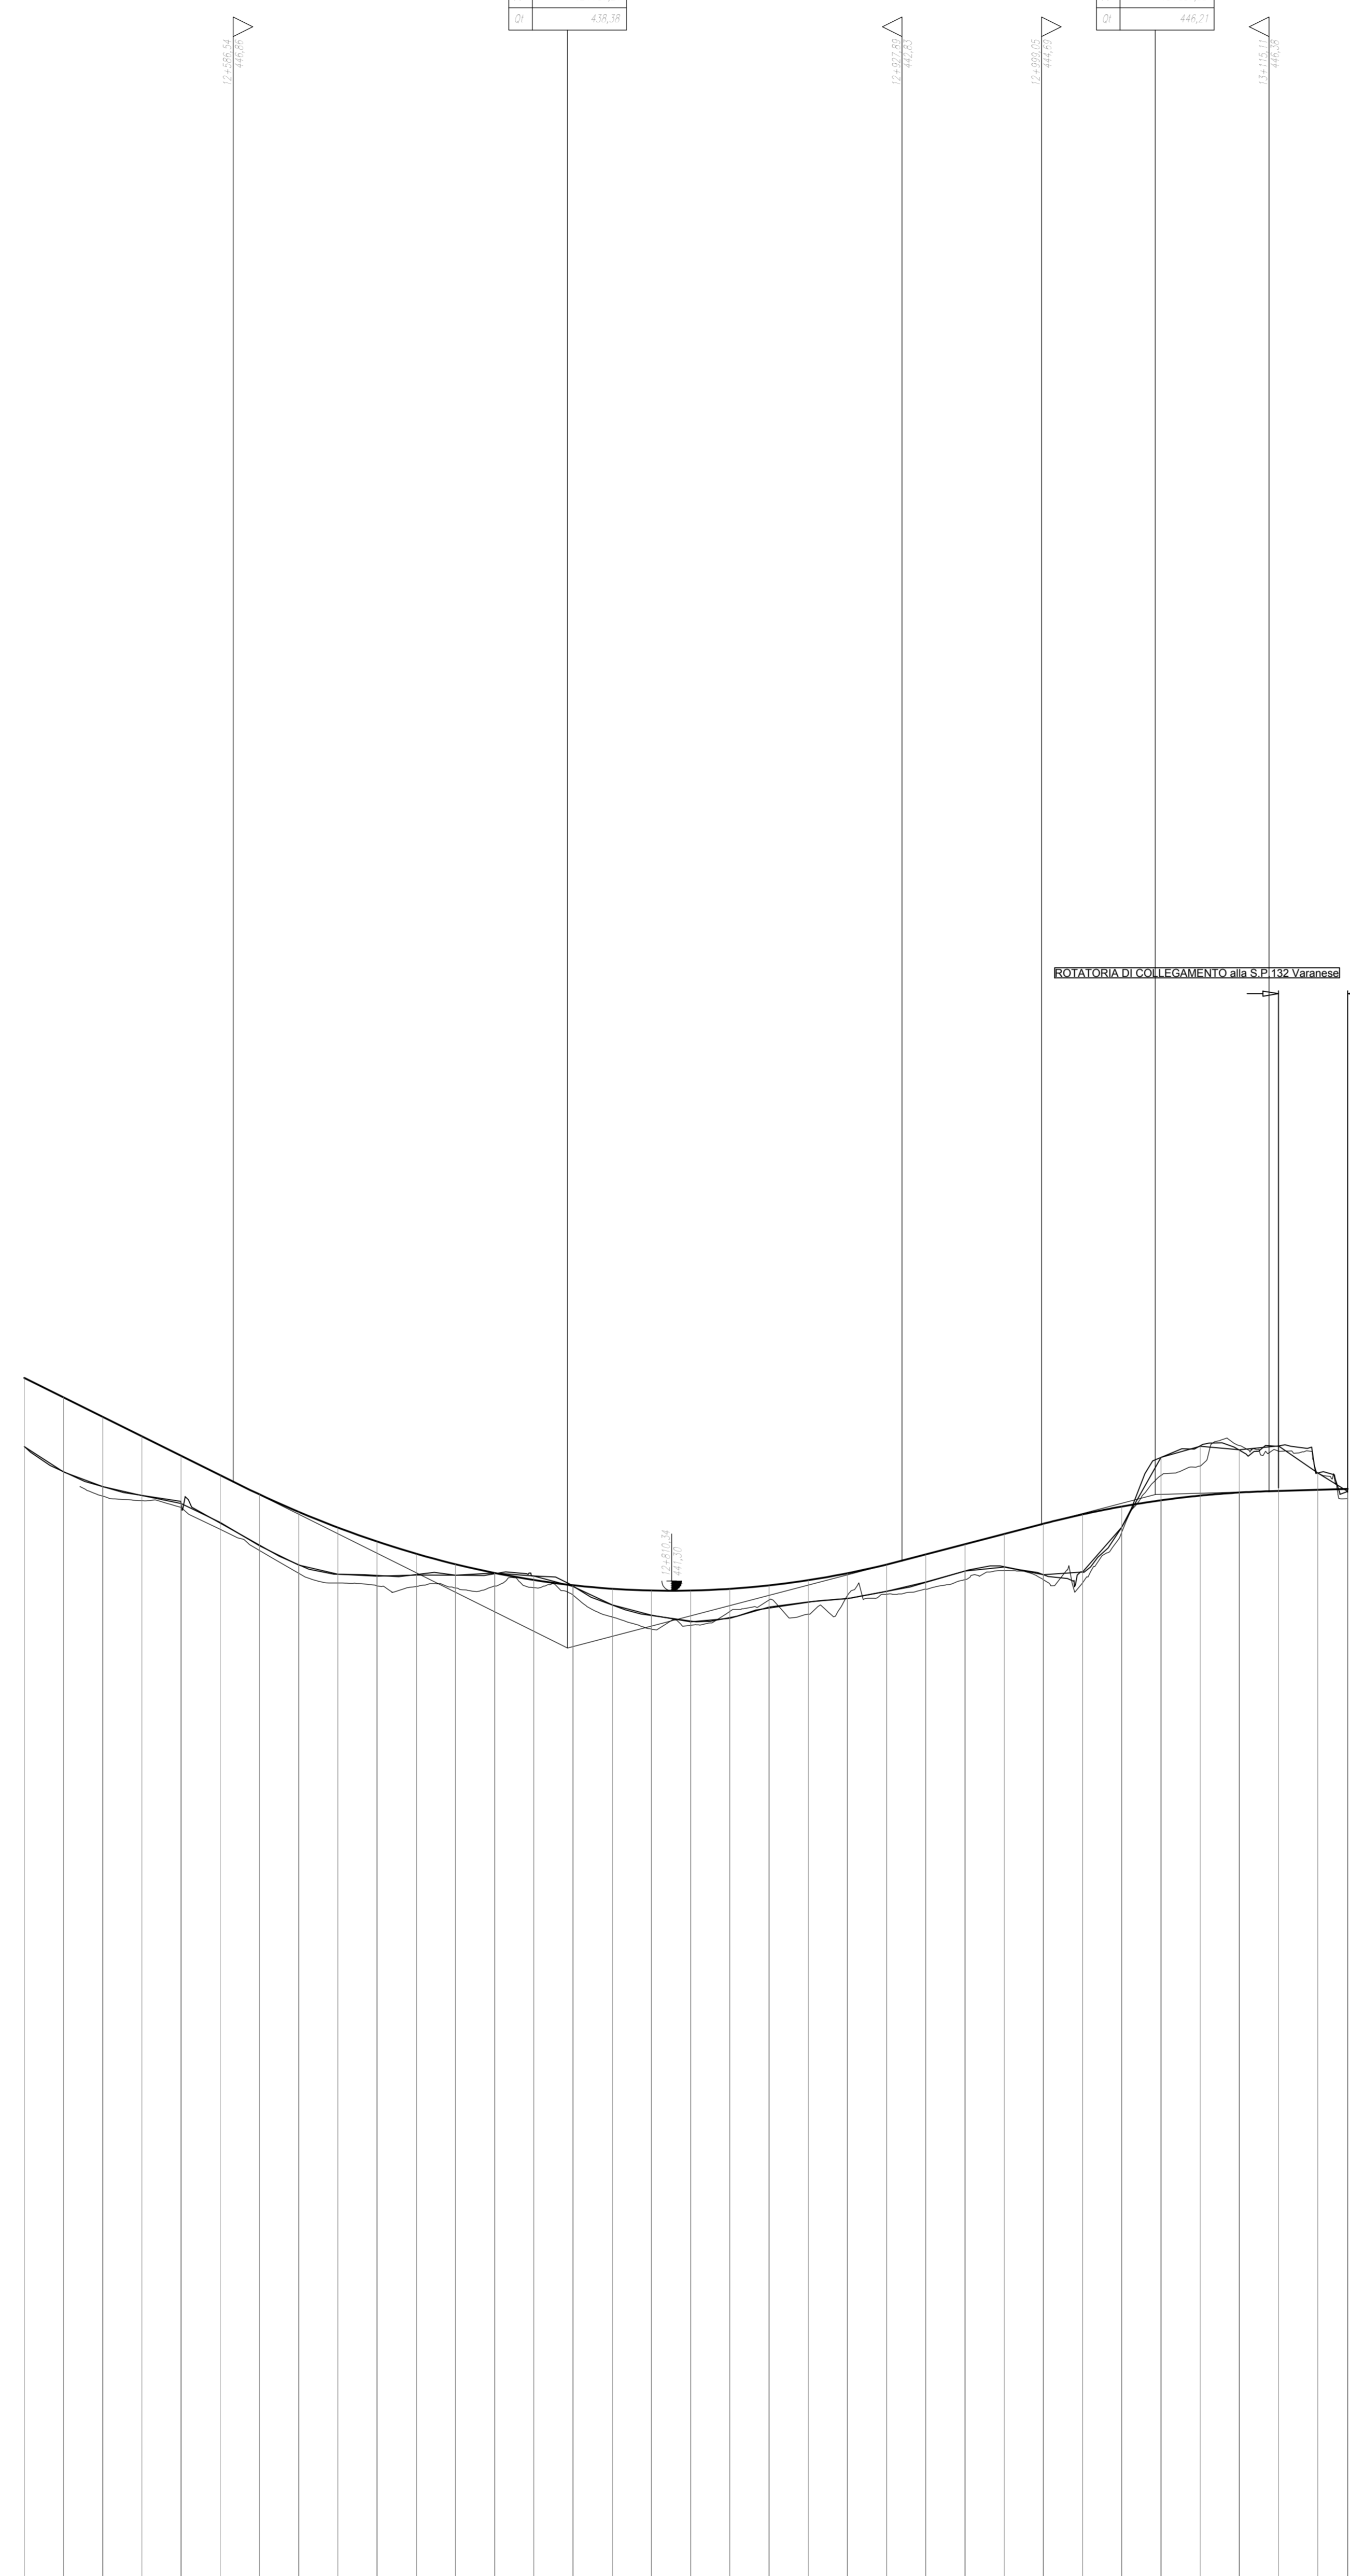

QUOTA QUOTE 1.000
SCALE DISTANZE 1:2000




**ASSE VIARIO MARCHE-UMBRIA
E QUADRILATERO DI PENETRAZIONE INTERNA
MAXI LOTTO 2**

LAVORI DI COMPLETAMENTO DELLA DIRETTRICE PERUGIA-ANCONA:
SS. 118 DI "VAL FABBRICA", TRATTO PIANELLO-VAL FABBRICA
SS. 76 "VAL PESINO", TRATTI FOSSATO VICO - CANCELLI E ALBACINA - SERRA SAN QUIRICO
"PEDEMONTANA DELLE MARCHE", TRATTO FABRIANO-MUCCIA-SERCIA

PROGETTO DEFINITIVO

CONTRAENTE GENERALE: 	Il responsabile del Contratto Generale: Ing. Federico Montanari	Il responsabile Integratore delle Provezioni Specialistiche: Ing. Salvatore Liso
---------------------------------	---	--

PROGETTAZIONE: Associazione Temporanea di Imprese Mandatari: Mandatari:	
--	--

RESPONSABILE DELLA PROGETTAZIONE PROF. ING. ANTONIO GRIMALDI COORD. ING. FABRIZIO PONTONI COORDINATORE DELLA SICUREZZA IN FASE DI PROGETTAZIONE ING. MICHELE CURIALE	 	ING. GIULIO PETRIZELLI
---	----------	------------------------

**2.1.3 - PEDEMONTANA DELLE MARCHE
3° stralcio funzionale: Castelraimondo sud - Castelraimondo sud
4° stralcio funzionale: Castelraimondo sud - innesto S.S.77 a Muccia**
PROFILI
Profilo longitudinale - Tavola 8

Codice Unico di Progetto (CUP) F12C03000050021						
Codice elaborato:						
REV	DATA	DESCRIZIONE	Redatto	Comitato	Approvato	Aut. Sc.
A	Maggio 2017	Emissione per studio funzionale	PROGIN	S. Liso	A. Grimaldi	
B						
C						