




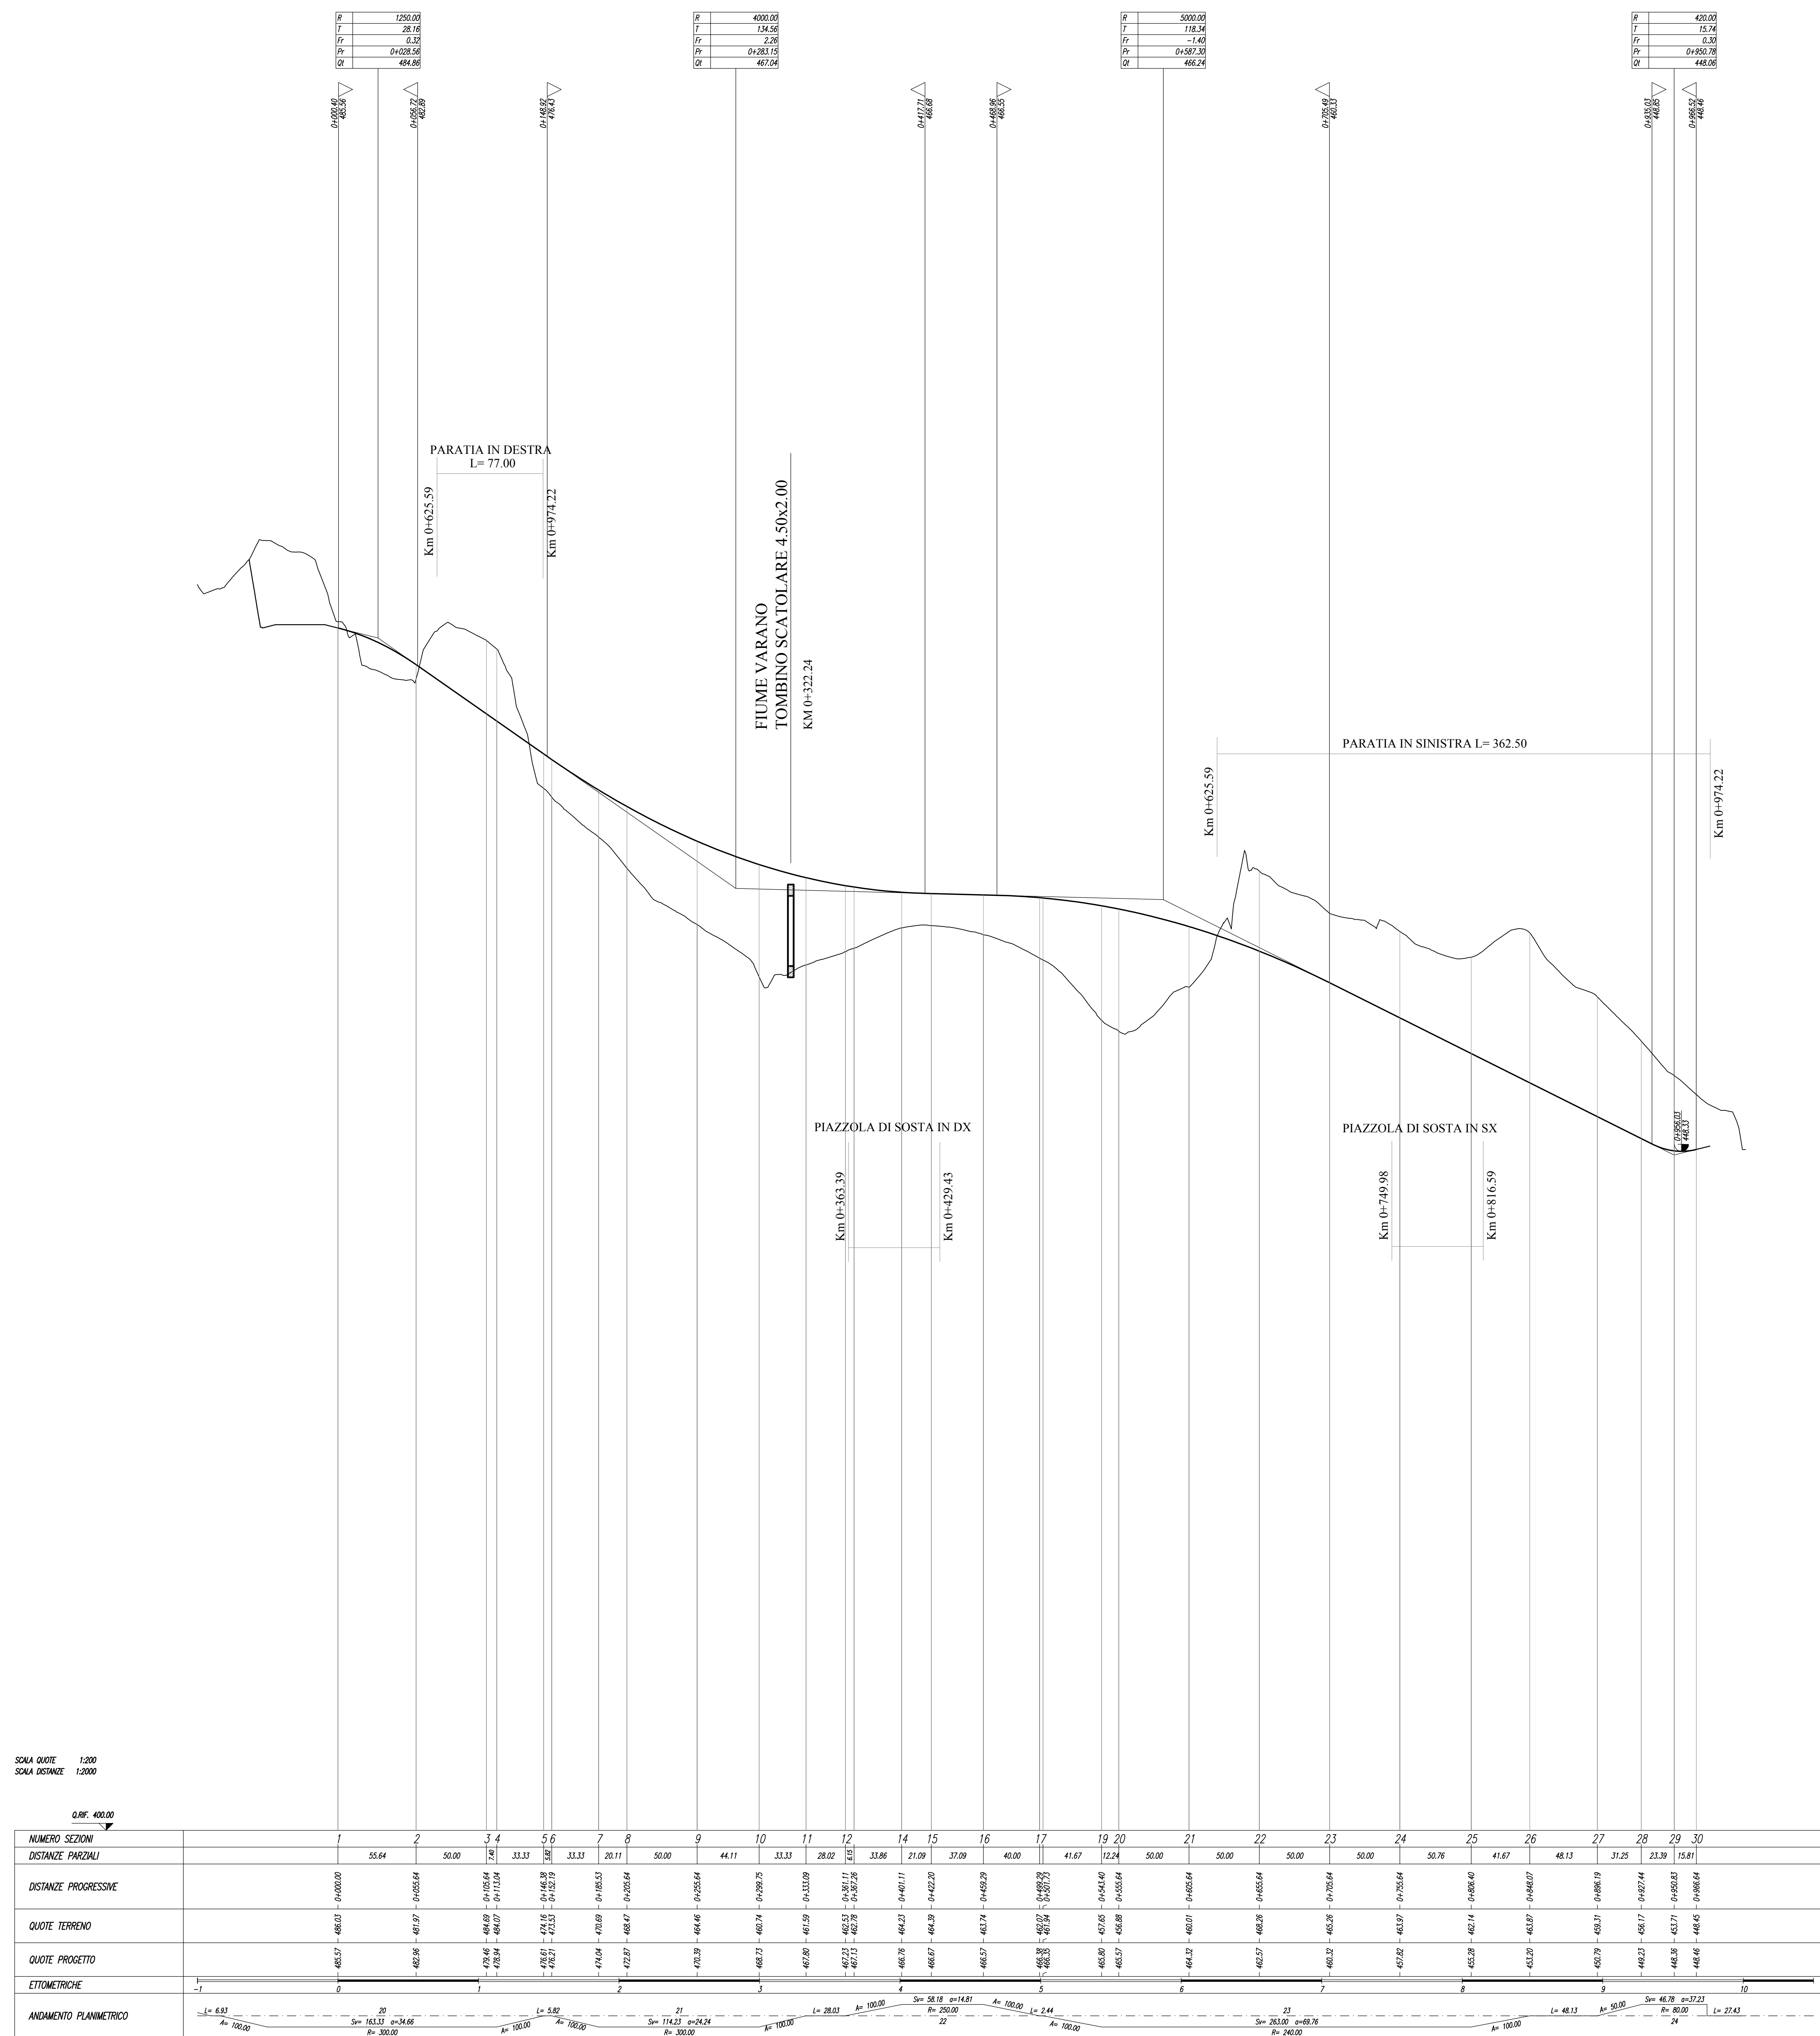

SCALA QUOTE 1:200
SCALA DISTANZE 1:2000

NUMERO SEZIONI	1	2	3	4	5	6	7	8	9	10	11	12	13	14	15	16	17	18	19	20	21	22	23	24	25	26	27	28	29	30
ETIMETRICHE																														
ANDAMENTO PLANIMETRICO																														

KEY - MAP

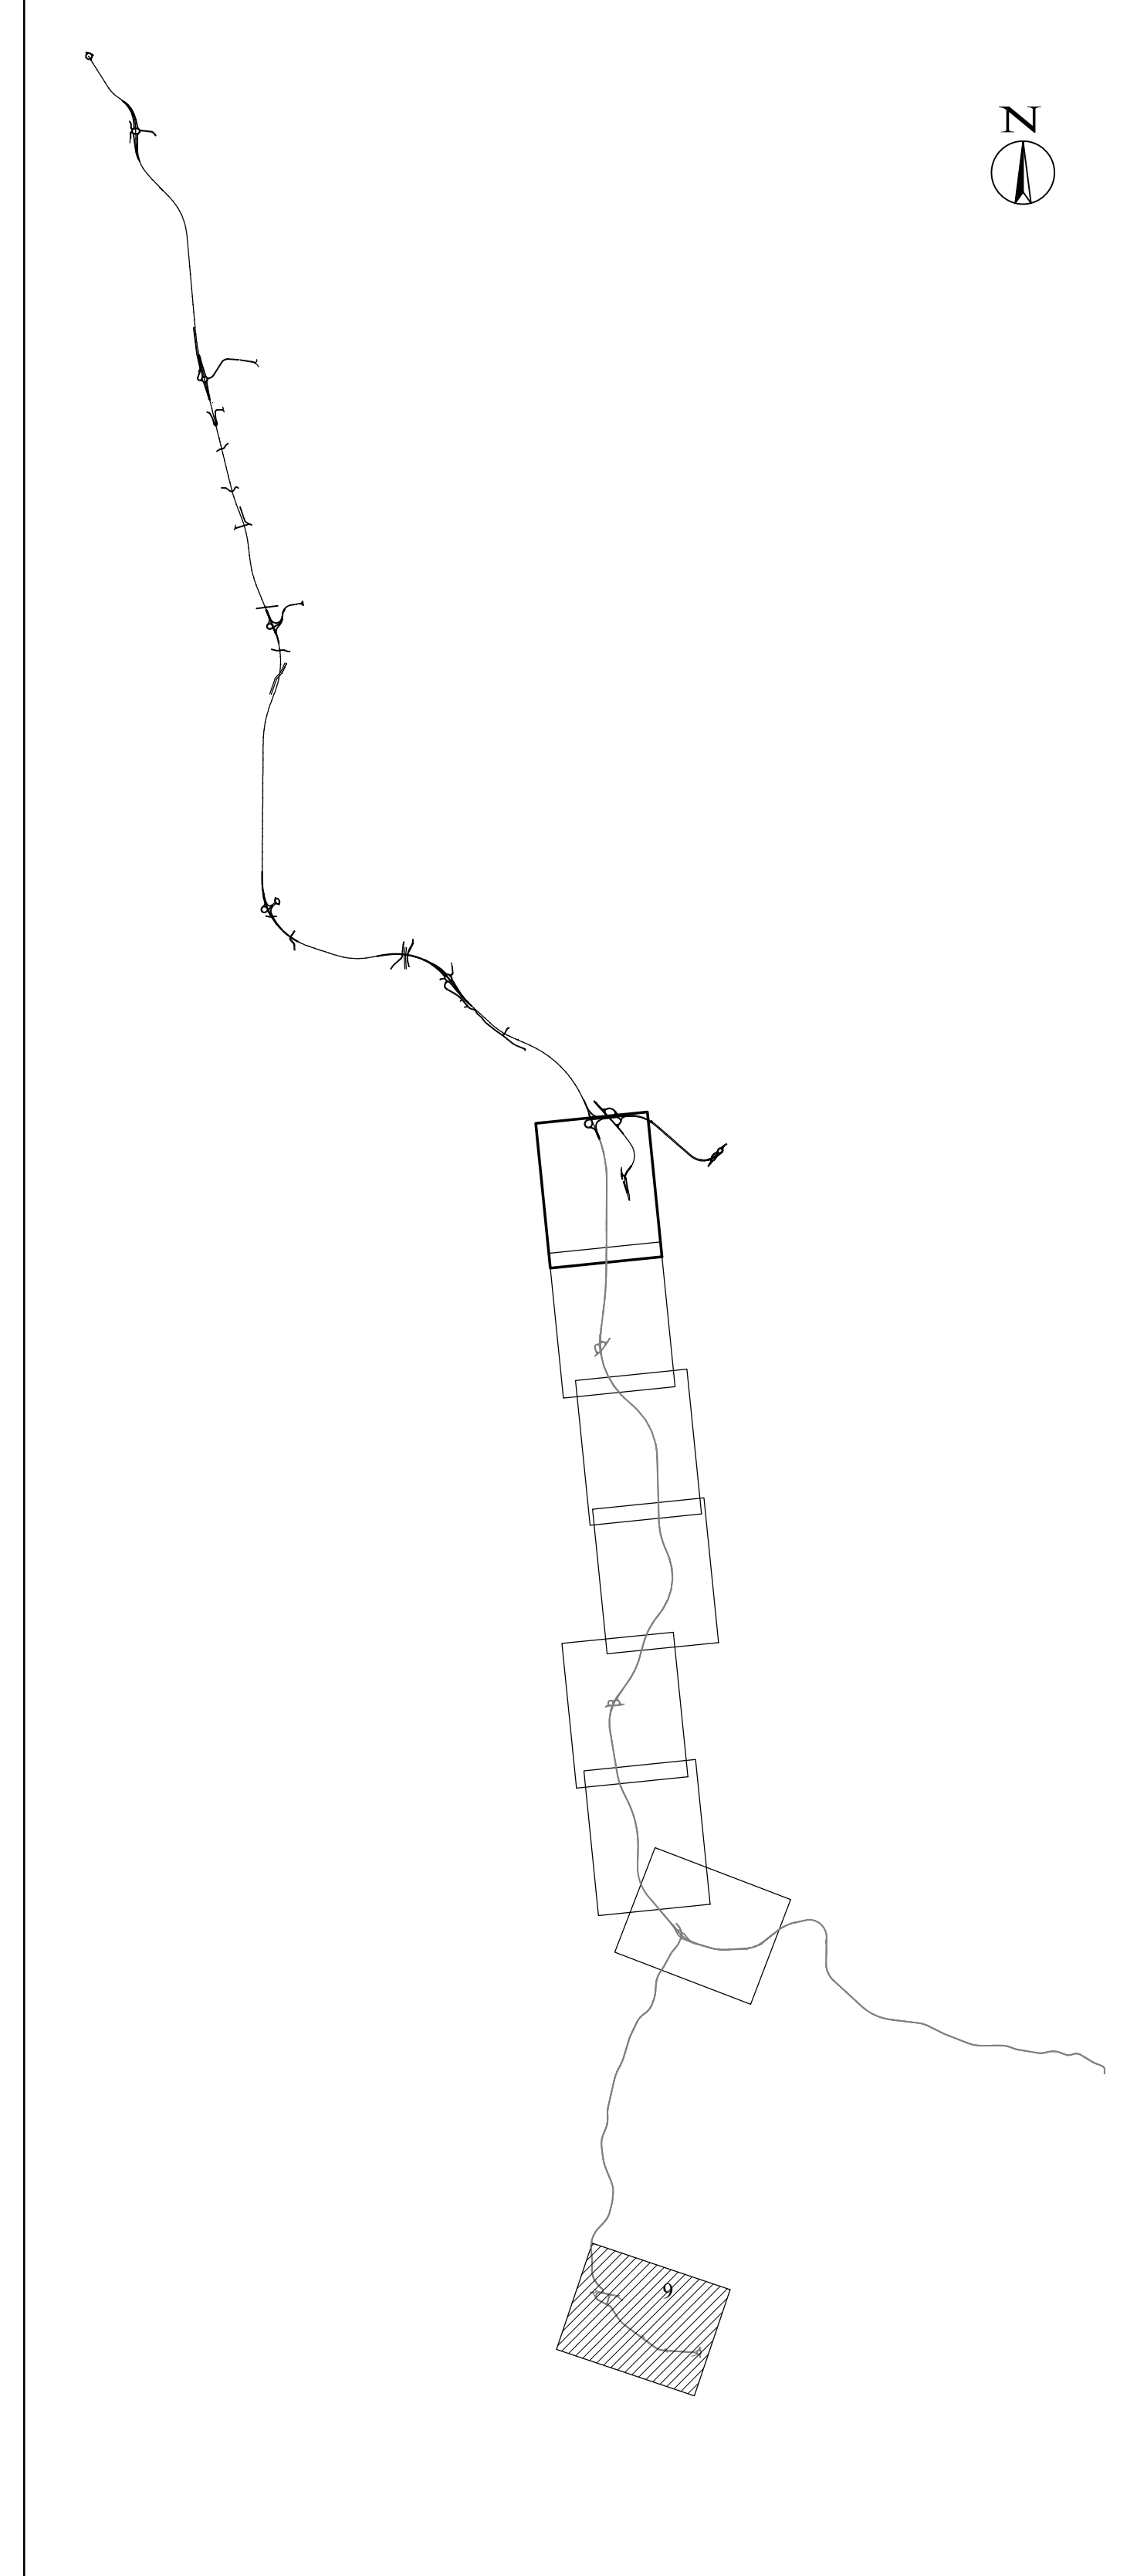

**ASSE VIARIO MARCHE-UMBRIA
E QUADRILATERO DI PENETRAZIONE INTERNA
MAXI LOTTO 2**
LAVORI DI COMPLETAMENTO DELLA DIRETTRICE PERUGIA ANCONA:
SS. 318 DI "VALFABRICA", TRATTO PIANELLO-VALFABRICA
SS. 76 "VAL DESINO", TRATTO FOSSATO VICO-CANCELLE E ALBACINA - SERRA SAN QUIRICO
"PEDEMONTANA DELLE MARCHE", TRATTO FABRIANO-MUCCIA-SFERCIA.

PROGETTO DEFINITIVO
CONTRAENTE GENERALE: **DIRPA 2 S.C.A.R.L.** Il responsabile del Contratto Generale: Ing. Federico Montanari
Il responsabile Integrazioni delle Proiezioni Spettacolari: Ing. Salvatore Lieto

PROGETTAZIONE: Associazione Temporanea di Imprese
Mandatario: **PROGIN** **LOMBARDI SA** **LOMBARDI-REICO** **SGAI s.r.l.** **DI E. PONTONI & C.**

RESPONSABILE DELLA PROGETTAZIONE:
PER U.S.I. Prof. Ing. Antonio Grimaldi
INGEGNERE
Dott. Geol. Fabrizio Pontoni
COORDINATORE DELLA SICUREZZA IN FASE DI PROGETTAZIONE:
Ing. Michele Curiale

IL RESPONSABILE DEL PROCEDIMENTO:
Ing. Giulio Perizzelli

2.1.2 - PEDEMONTANA DELLE MARCHE
3° stralcio funzionale: Castelraimondo nord - Castelraimondo sud
4° stralcio funzionale: Castelraimondo sud - innesto S.S.77 a Muccia
PROFILI
Profilo longitudinale - Tav. 9

SCALA: 1:2000
DATA: Maggio 2017

Codice Unico di Progetto (CUP): **F12C03000050021**
Codice elaborato: **L070222223E077C532000P8F09A**
Nome File: **L070222223E077C532000P8F09A**

REV.	DATA	DESCRIZIONE	Redatto	Controllato	Approvato
A	Maggio 2017	Emissione per stralcio funzionale	PROGIN	R. Piccirilli	A. Grimaldi
B					
C					