



NUOVE VIABILITA' STRADA TIPO "DP"

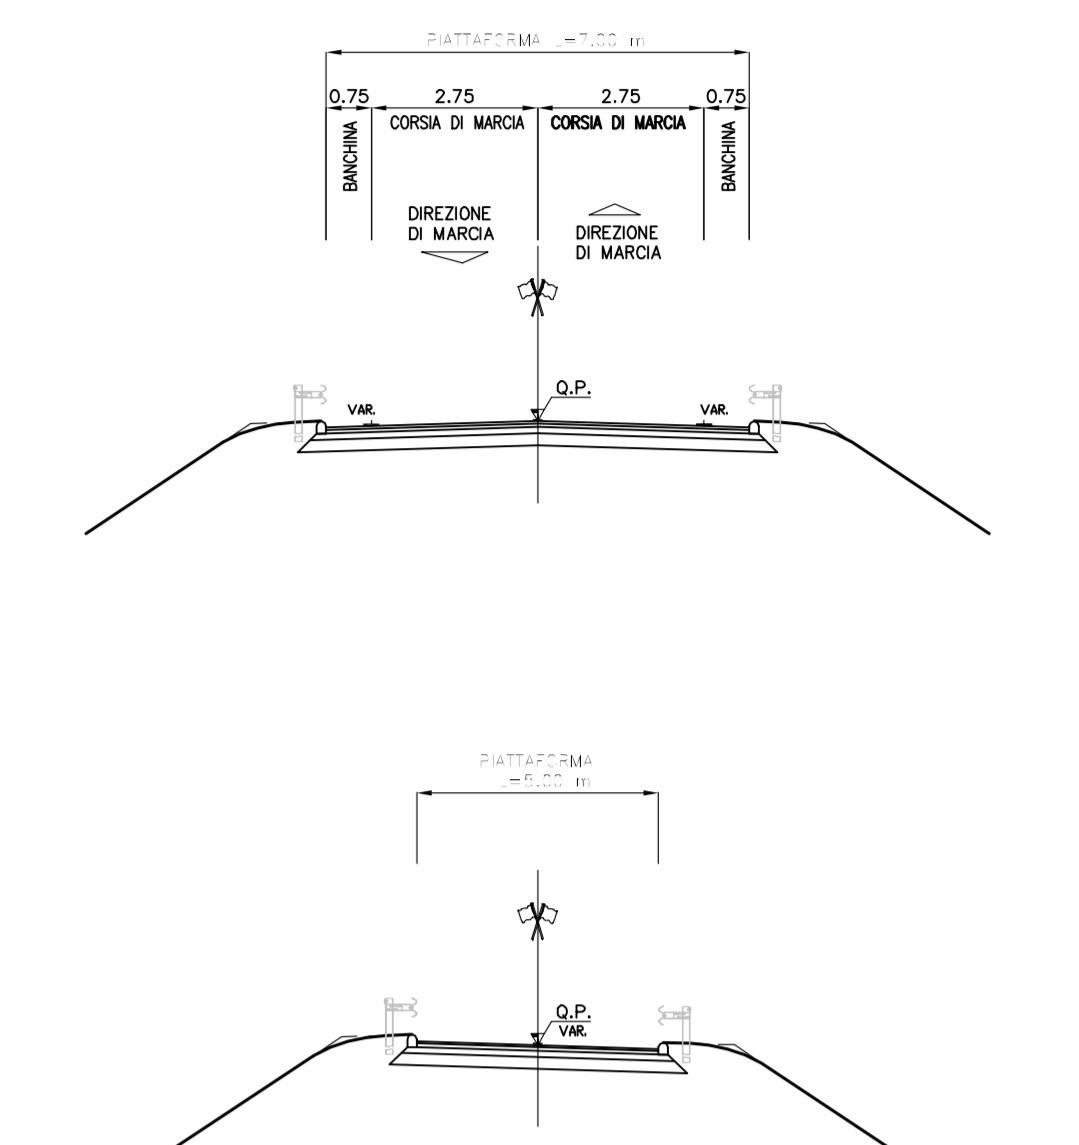

RIQUALIFICA VIABILITA' ESISTENTI S.P. PEDEMOTANA

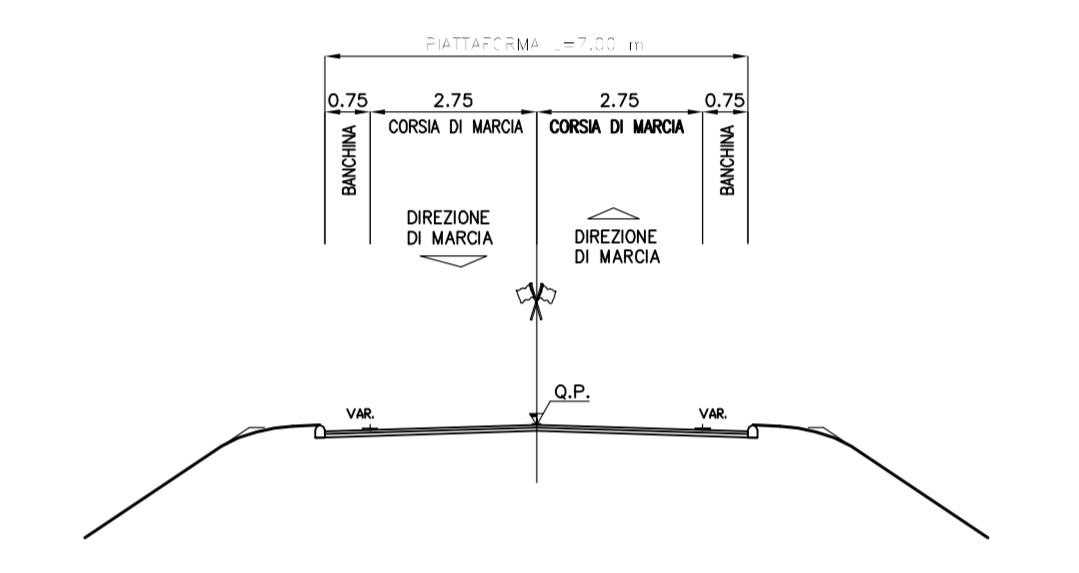

- INTERVENTI SULLA VIABILITA' ESTERNA**
- Ripascimento pavimentazione
 - Ripristino borsele
 - Adeguamento segnaletica orizzontale e verticale
 - Messa in sicurezza delle intersezioni (rotatorie)

LEGENDA

- VIABILITA' ESISTENTE DA ADEGUARE
- VIABILITA' DA REALIZZARE
- VIABILITA' ESISTENTE DA RIQUALIFICARE
- NUOVE ROTATORIE



Società Autostrada Tirrenica p.a.
GRUPPO AUTOSTRADE PER LITALIA S.p.a.

AUTOSTRADA (A12) : ROSIGNANO – CIVITAVECCHIA
LOTTO 5A
TRATTO: ANSEDONIA – PESCIA ROMANA

PROGETTO DEFINITIVO
INFRASTRUTTURA STRATEGICA DI PREMINENTE INTERESSE NAZIONALE LE CUI PROCEDURE DI APPROVAZIONE SONO REGOLATE DALL' ART. 161 DEL D.LGS. 163/2006

VIABILITA' INTERFERITE
PARTE STRADALE
Corografia generale viabilità interferite tav 2/2

IL RESPONSABILE PROGETTAZIONE SPECIALISTICA Ing. Massimiliano Giacobbi Resp. Prog. Milano N. 20746 RESPONSABILE UFFICIO STD	IL RESPONSABILE INTERAZIONE PRESSIONI SPECIALISTICA Ing. Massimo Rossi Resp. Prog. Milano N. 20015 COORDINATORE GENERALE APS	IL DIRETTORE TECNICO Ing. Maurizio Torralba Resp. Prog. Milano N. 16462 RESPONSABILE DIREZIONE SVILUPPO INFRASTRUTTURE
---	---	---

REVISIONI ELABORATO	AUTORE	DATA	REVISIONE	DATA	REVISIONE
—	—	FEBBRAIO 2011	1	—	—
CODIFICA A CURA DI: 12121403STD901			SCALA: 1:5000		

spesa ingegneria europea	ELABORAZIONE GRAFICA A CURA DI: Ing. Michele Angelo Parrillo O.L. Avellino N.933	ELABORAZIONE PROGETTUALE A CURA DI: Ing. Massimiliano Giacobbi - O.L. Milano N.20746
COORDINATORE A CURA DI: Ing. Gianfrancesco Brunozzi Ord. Ing. Roma N. 13710	VEDO DEL COMMITENTE 	VEDO DEL CONCESSIONARIO 

