
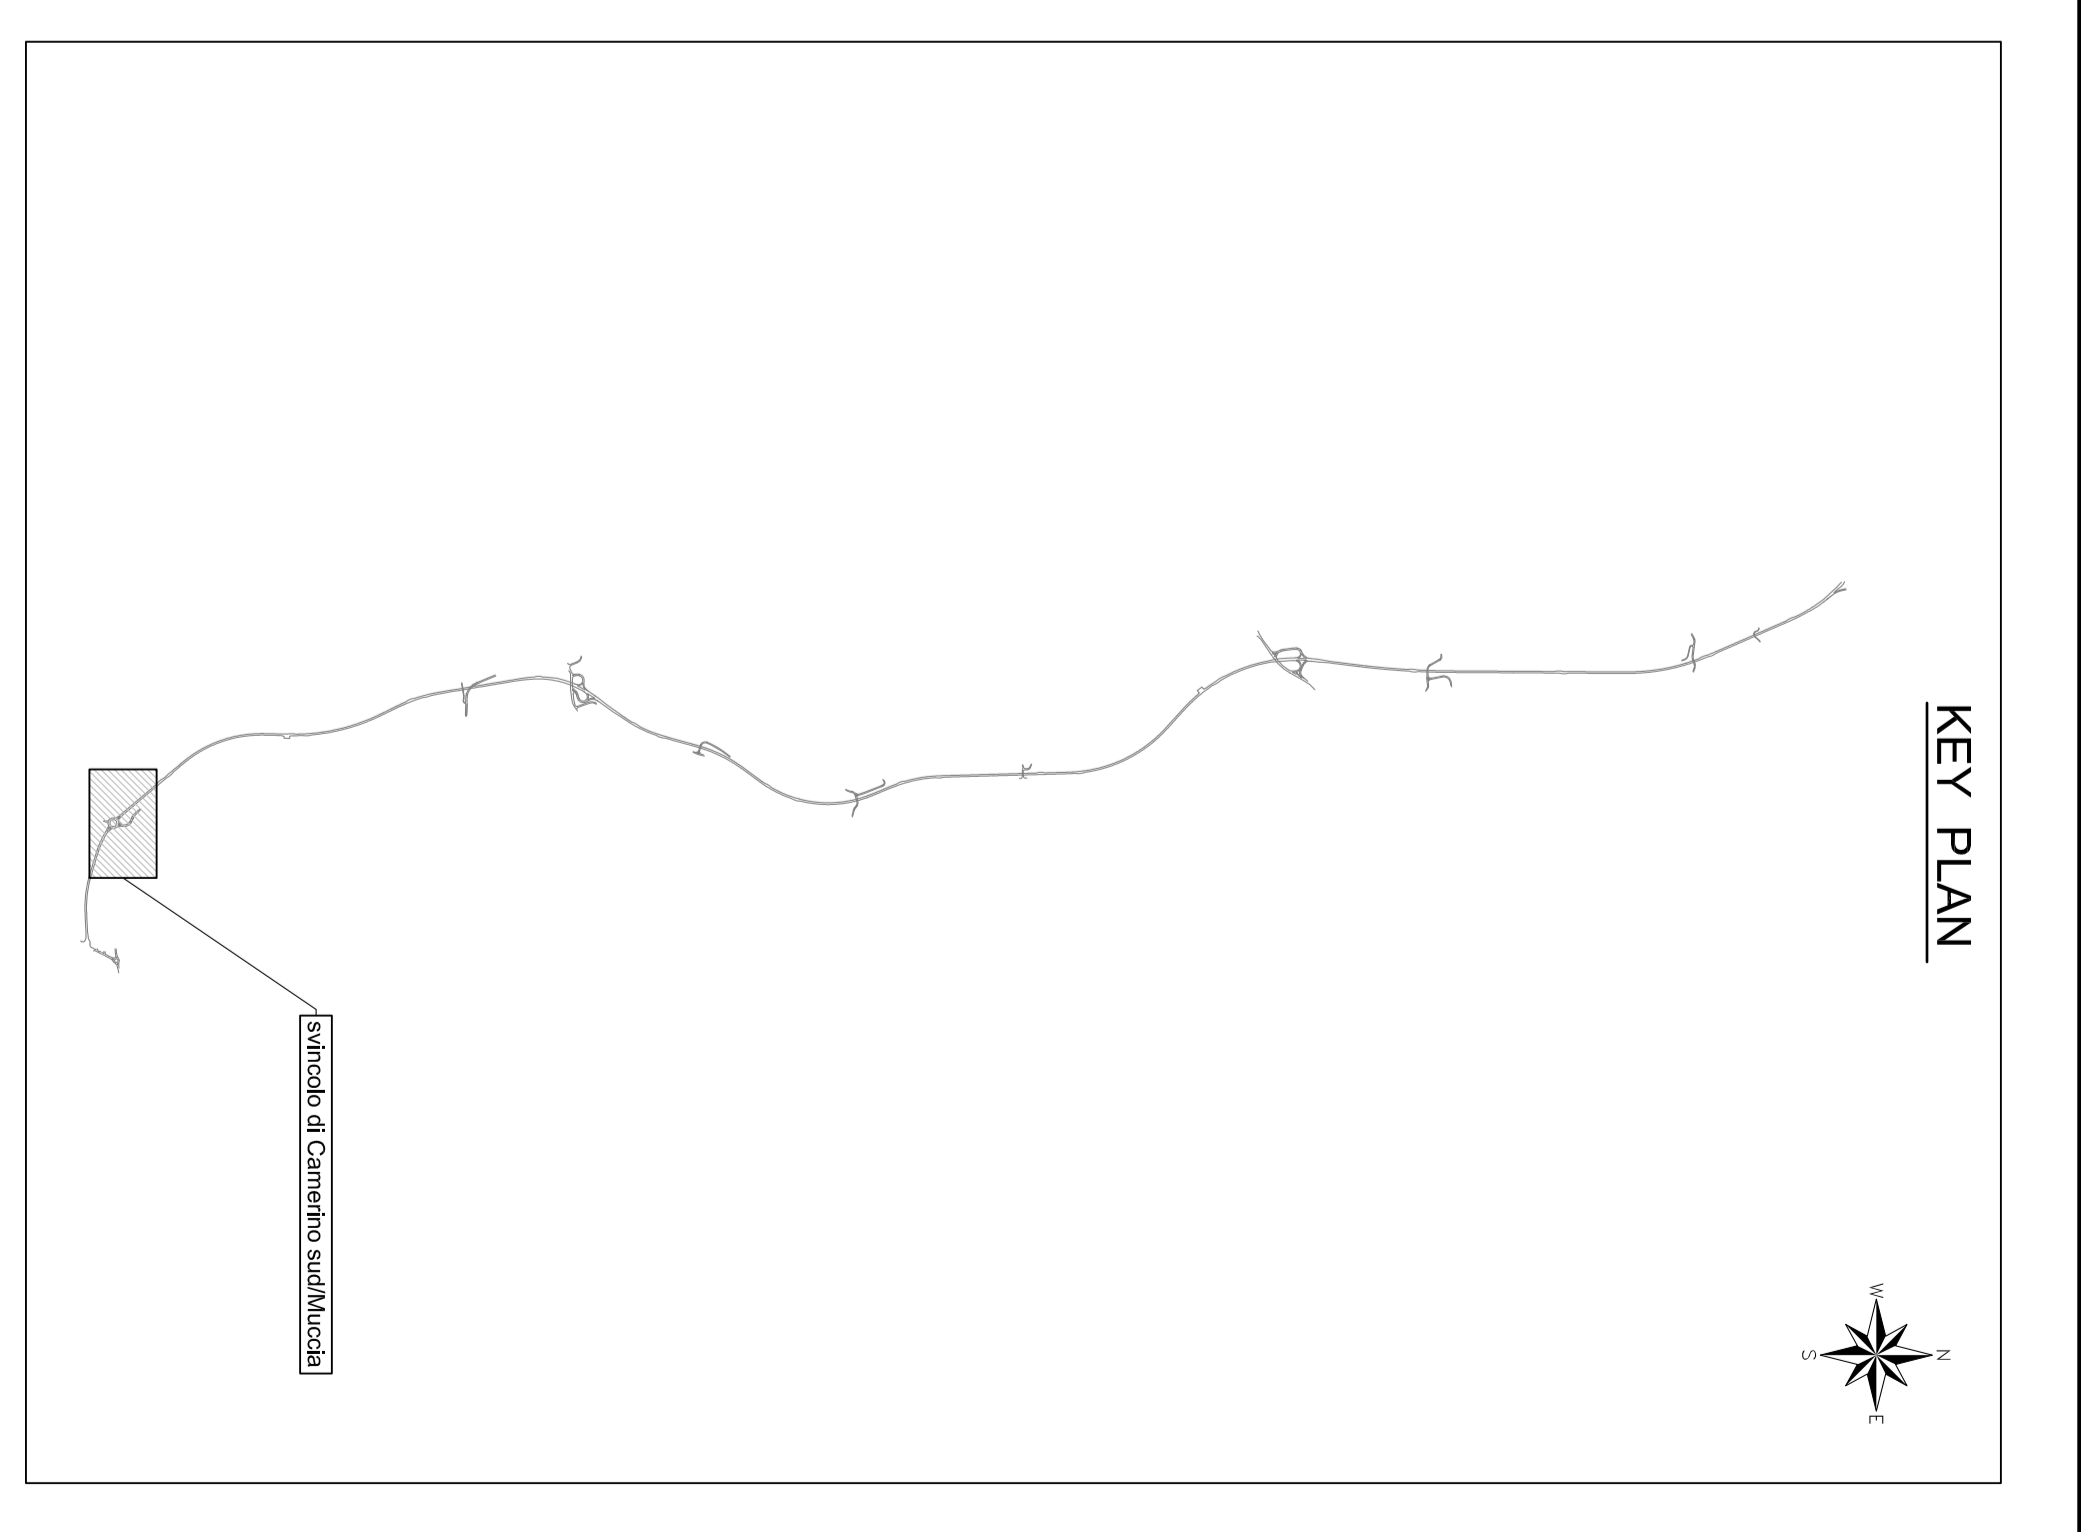


LEGENDA

	BARRETTA BORDO RILEVATO DI CLASSE H2
	BARRETTA BORDO RILEVATO DI CLASSE H3
	BARRETTA BORDO PAVI DI CLASSE H4
	PROFUGO RISPETTIVO
	ATTENUAZIONE DURO RISPETTIVO DI CLASSE B0
	ATTENUAZIONE DURO RISPETTIVO DI CLASSE B9
	DISPOSITIVO PROTEZIONE INBOCCHI GALERIE
	TERMINALE SEMPLICE
	QUANTO DI CONTINUITA' STRUTTURALE

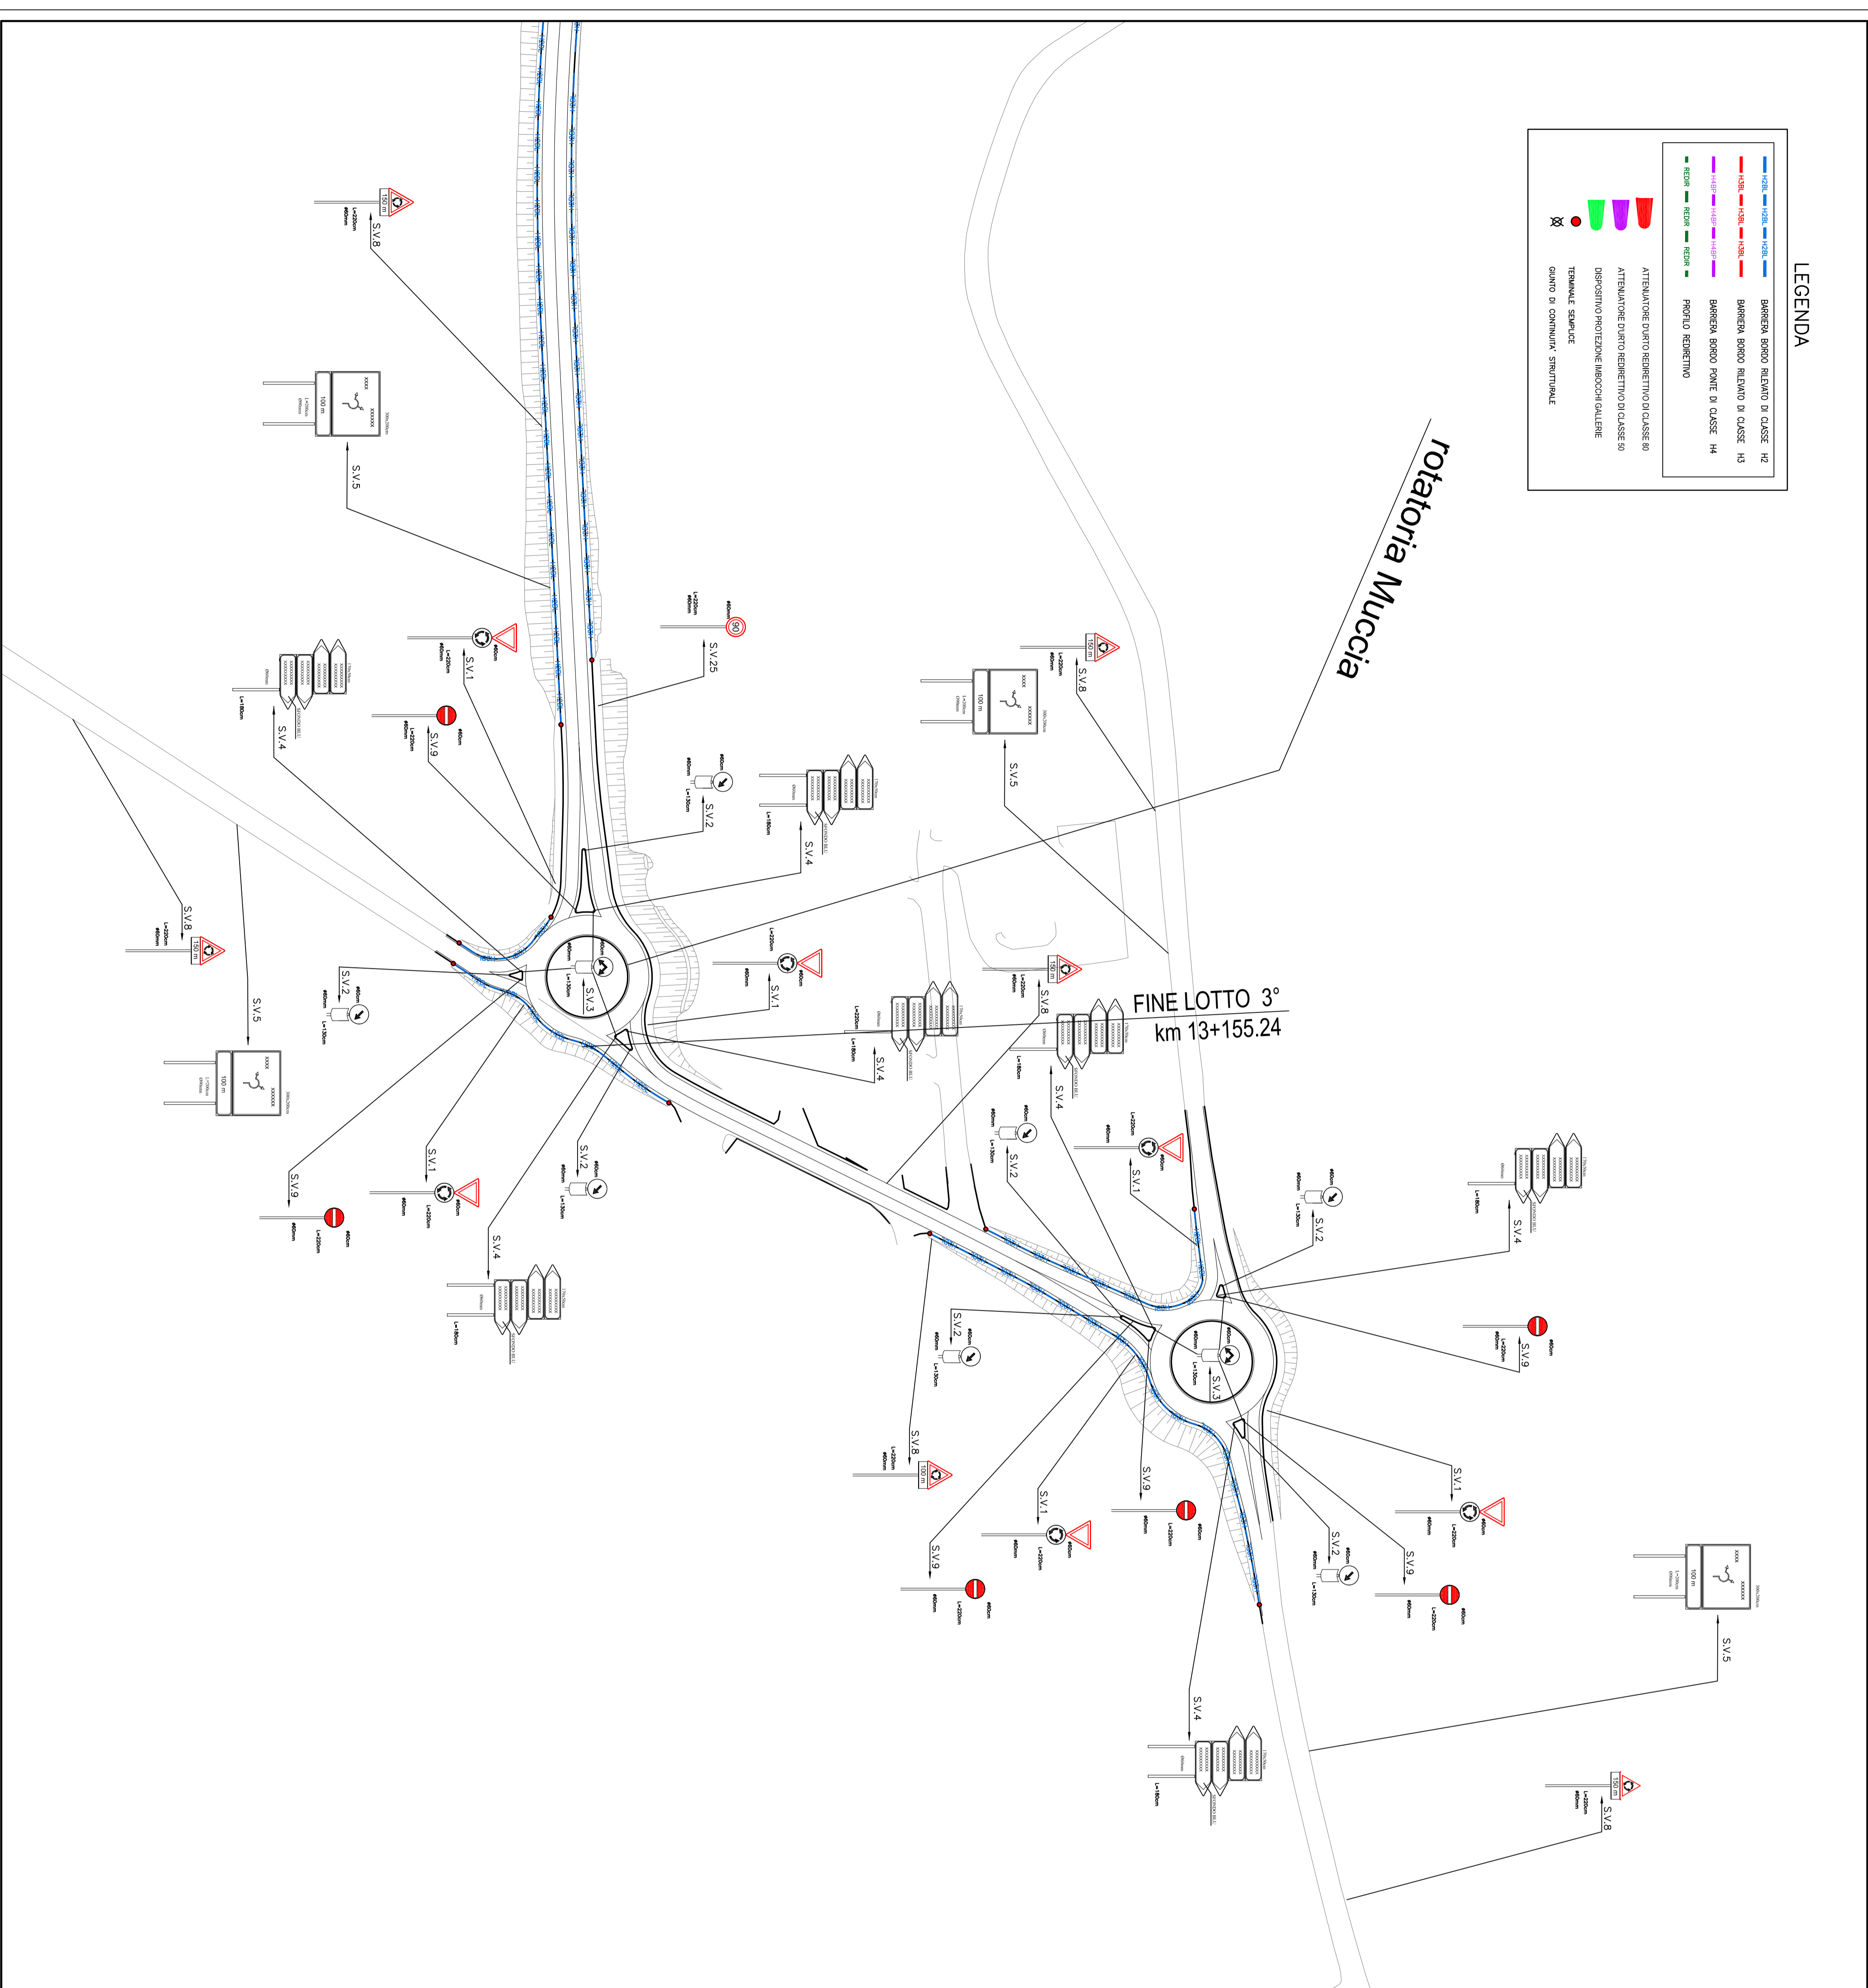

QUADRILATERO
Marche Umbria S.p.A.

**ASSE VIARIO MARCHE-UMBRIA
E QUADRILATERO DI PENETRAZIONE INTERNA
MAXI LOTTO 2**

LAVORI DI COMPLETAMENTO DELLA DIRETTRICE PERUGIA ANCONA.
SS. 318 DI "VAI-FABBRICA" TRATTO PIANELLO-VAI-FABBRICA.
SS. 76 "VAL DESINO" TRATTO FOSSATO VICO - CANCELLE ALBAGNA - SERRA SAN QUIRICO
"PEDEMONTANA DELLE MARCHE": TRATTO FABRIANO-MUCCIA/SFERCIA.
PROGETTO DEFINITIVO

CONTRAENTE GENERALE: **DIPRA 2** S.c.d.l.r.l.
Ing. Federico Montanari
Ing. Salvatore Lisio

PROGETTAZIONE: Associazione Temporanea di Imprese
Mandatari: **PROGIN** s.p.a., **OMBARDI SA**, **LOMBARDI-REICO**
INGEGNERI CONSULENTI INGENIERI S.p.A., **INGENIERIA S.r.l.**, **INGENIERIA S.p.A.**

RESPONSABILE DELLA PROGETTAZIONE PER I.T.U.T.: Prof. Ing. Antonio Gramaldi
GEOLOGO: Dott. Geol. Fabrizio Paoletti
COORDINATORE DELLA SICUREZZA IN FASE DI PROGETTAZIONE: Ing. Michele Crinale

IL RESPONSABILE DEL PROCEDIMENTO:
Ing. Giulio Petruzzelli

2.1.2 - PEDEMONTANA DELLE MARCHE
3° stralcio funzionale: Castelraimondo nord - Castelraimondo sud
4° stralcio funzionale: Castelraimondo sud - Immisso S.S.77 a Muccia
SEGNALETICA E BARRIERE DI SICUREZZA
Pianimetria di segnaletica e delle barriere di sicurezza Rotatoria Muccia e Rotatoria all'auto Tarasque
DATA: **Maggio 2017**

Codice elaborazione: **107032113E110C50008P1A04A**

Colore Unico di Progetto (CUP): **F12C0300050021**

REV.	DATA	DESCRIZIONE	PROG.	R. Esecutivo	Controllo	Approvato
A	Maggio 2017	Emissione per studio funzionale	PROGIN	R. Petruzzelli	S. Lisio	A. Gramaldi
B						
C						