




Planimetria di progetto - Scala - 1:1000

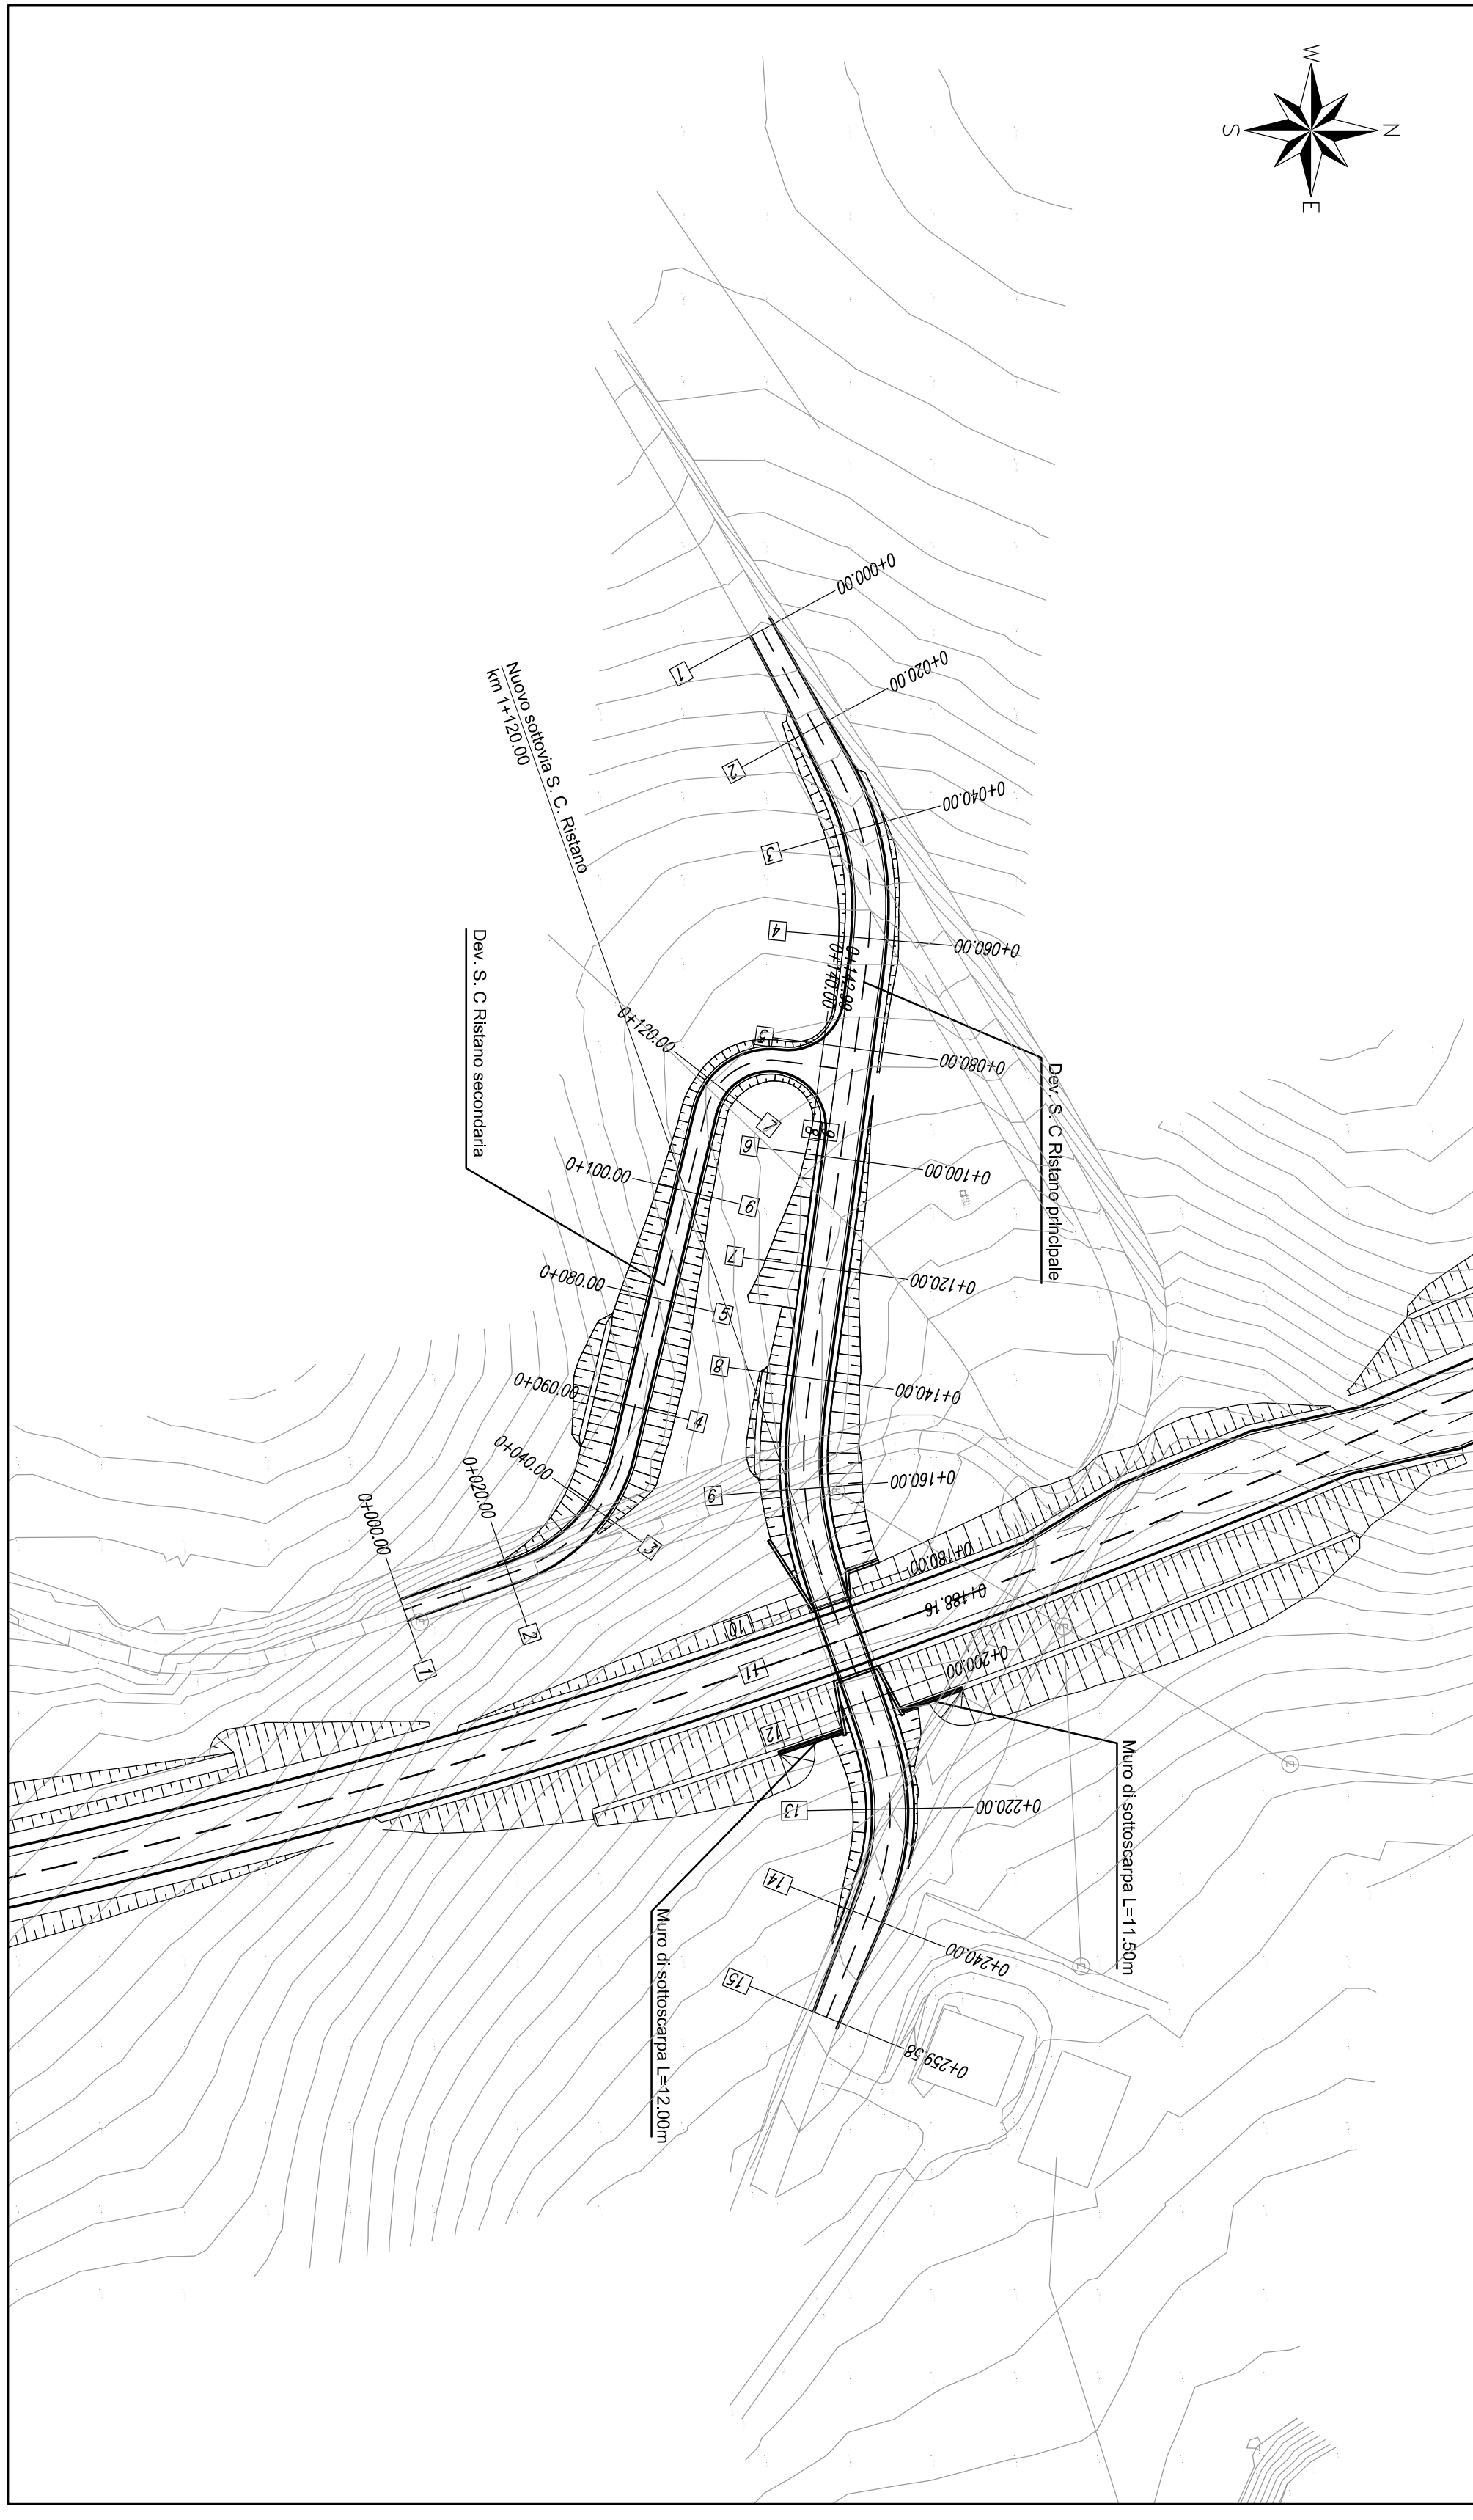


Planimetria di tracciamento Dev. S. C Ristano principale - Scala - 1:1000

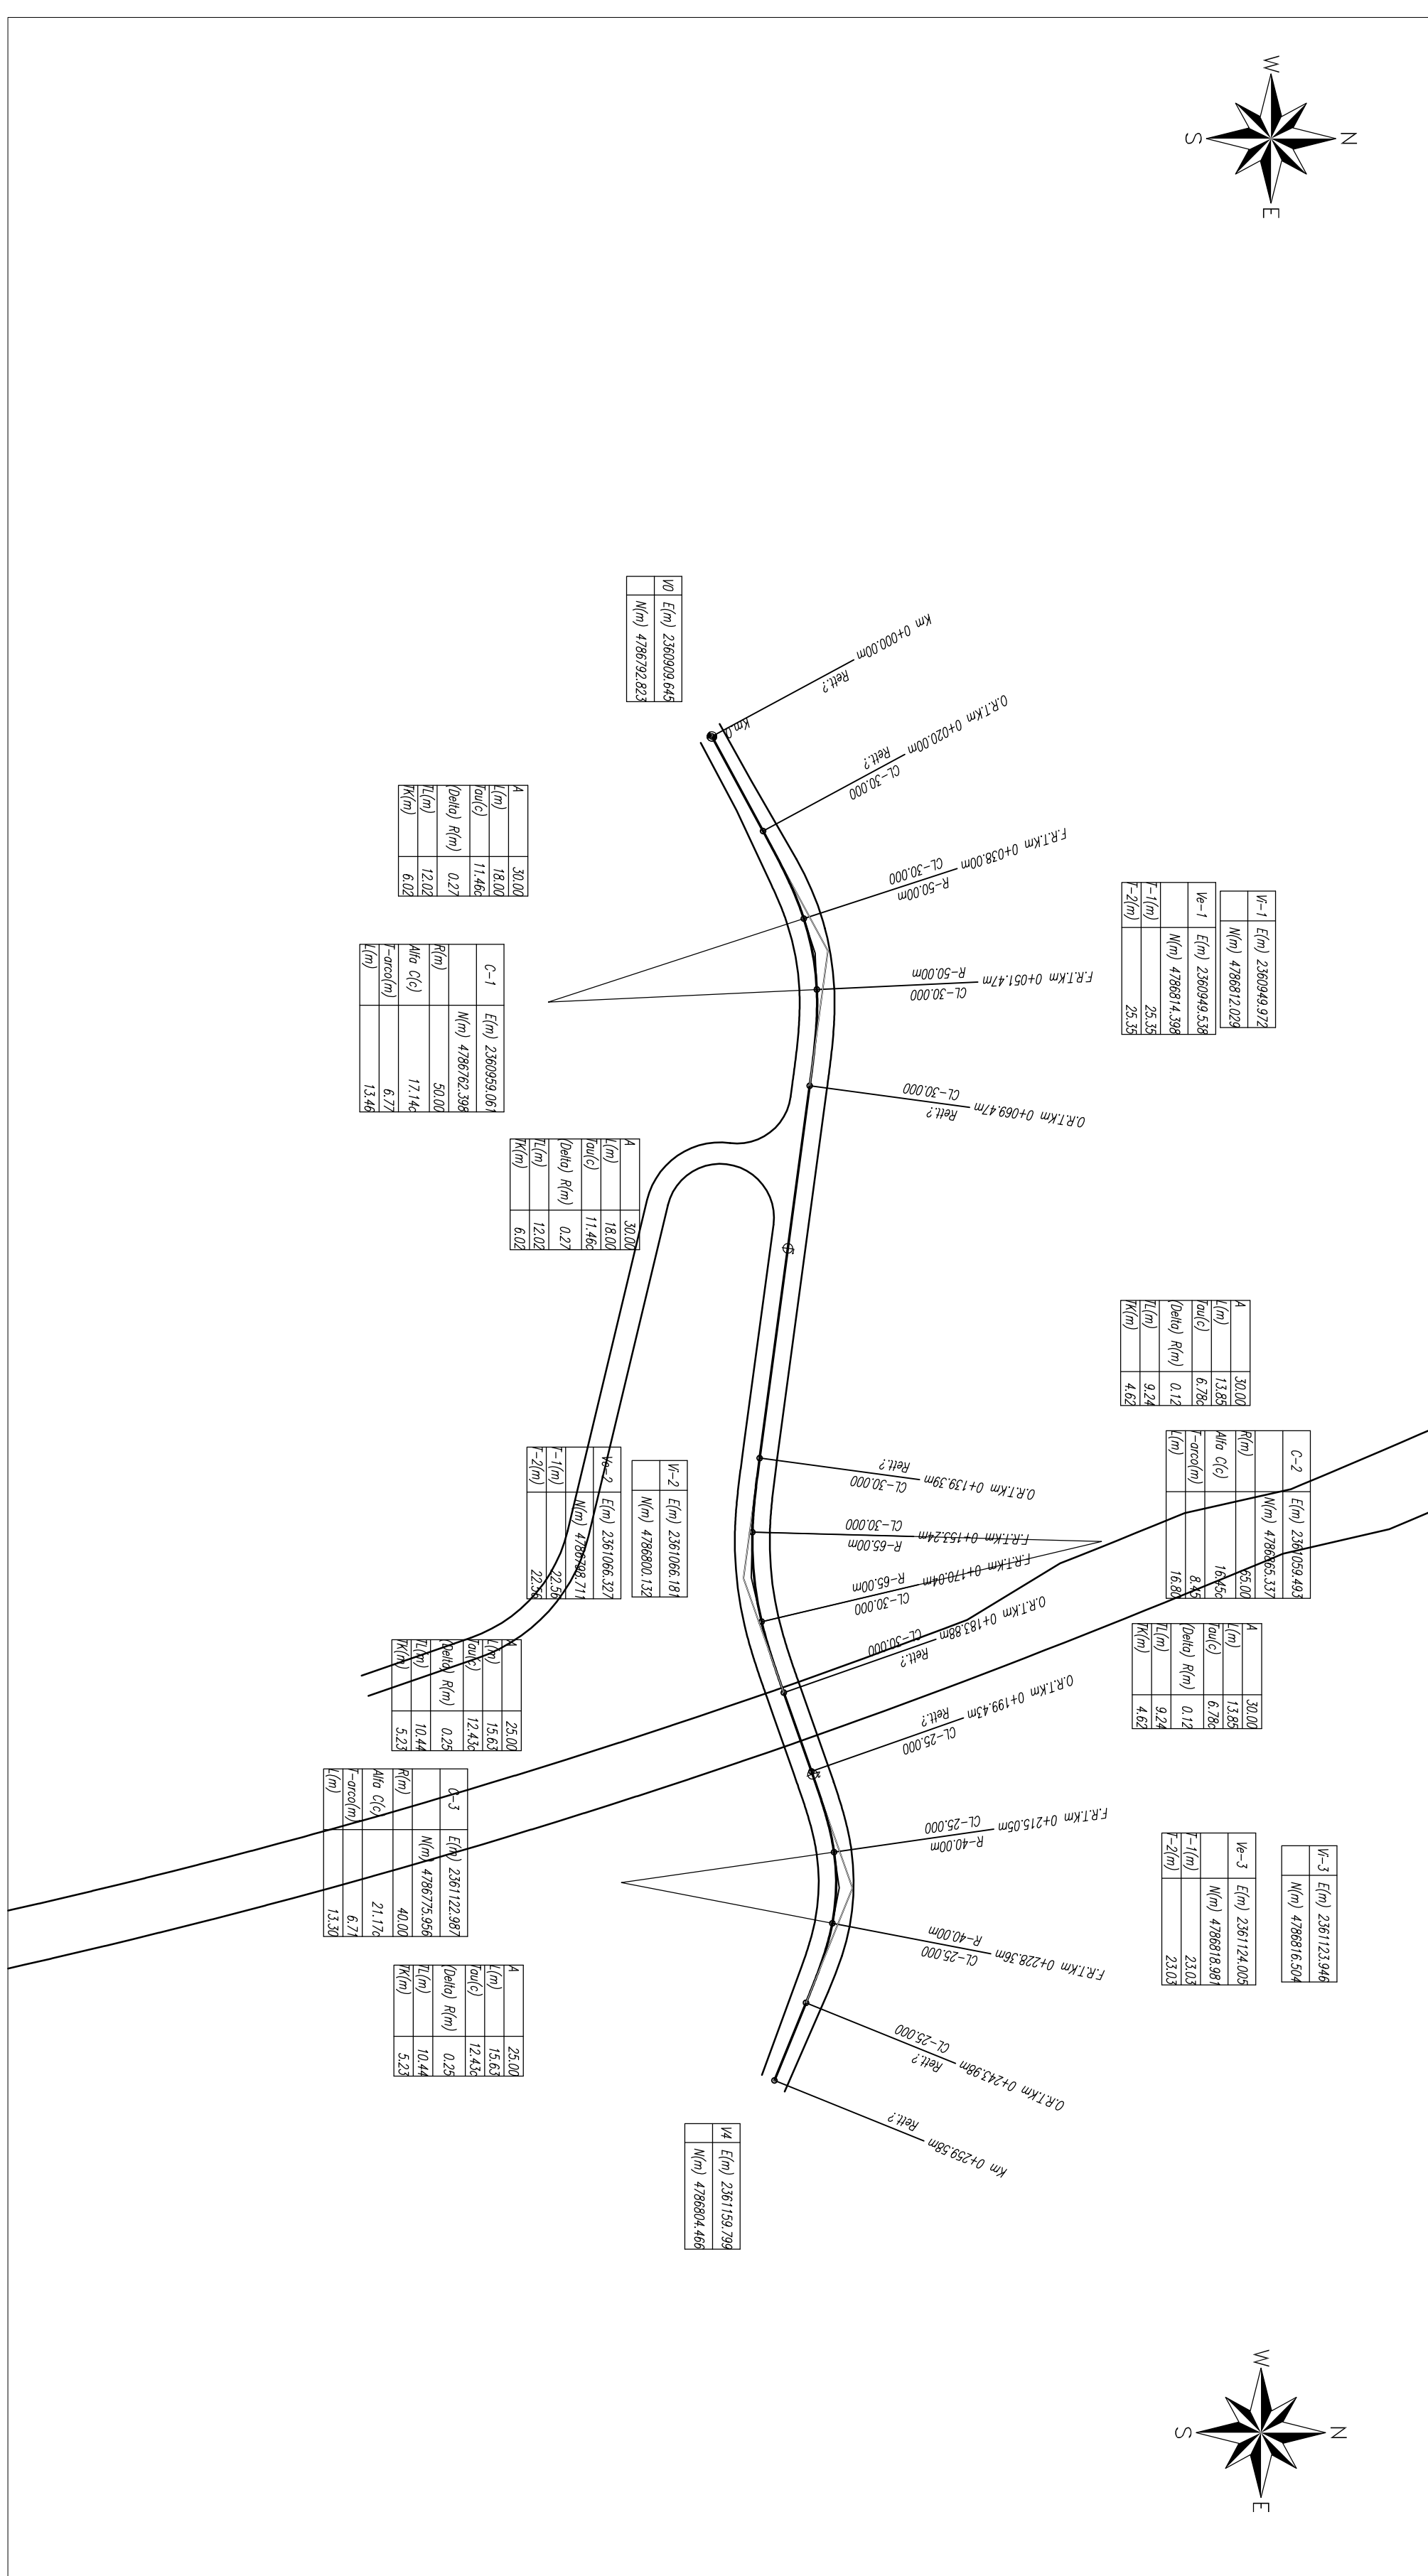


Profilo longitudinale Dev. S. C Ristano principale - Scala - 1:1000/100

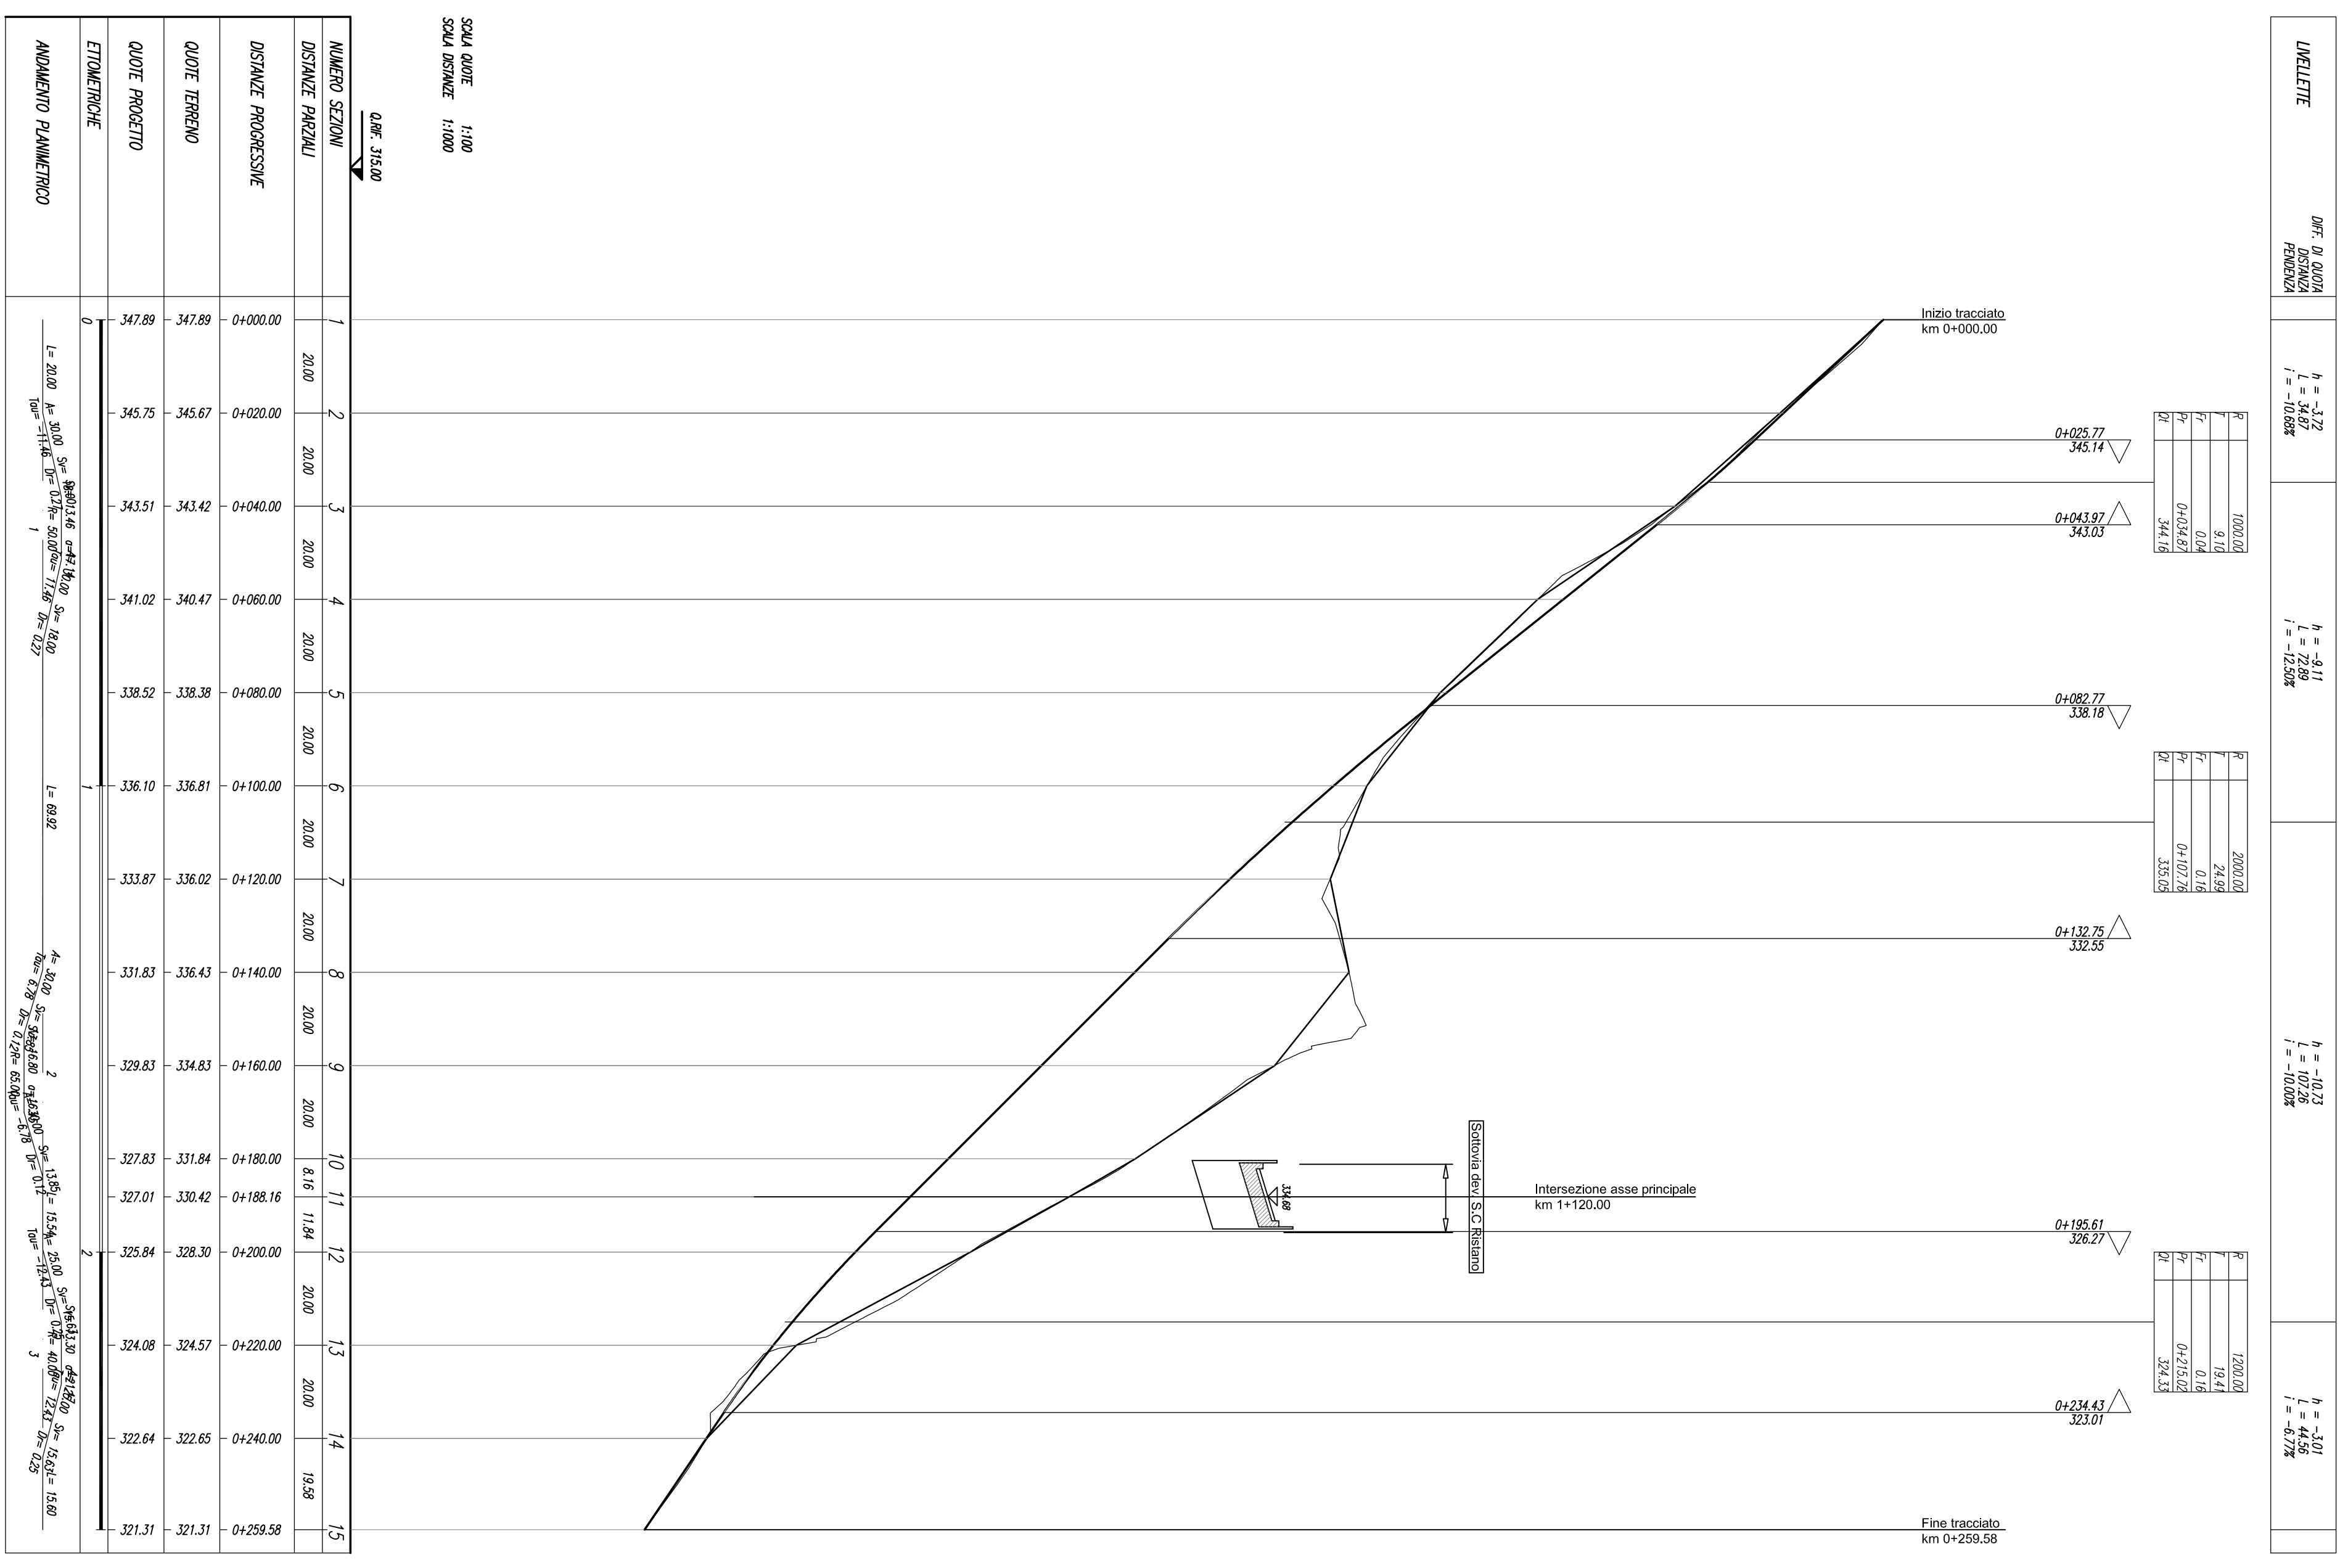


Profilo longitudinale Dev. S. C Ristano secondaria - Scala - 1:1000/100

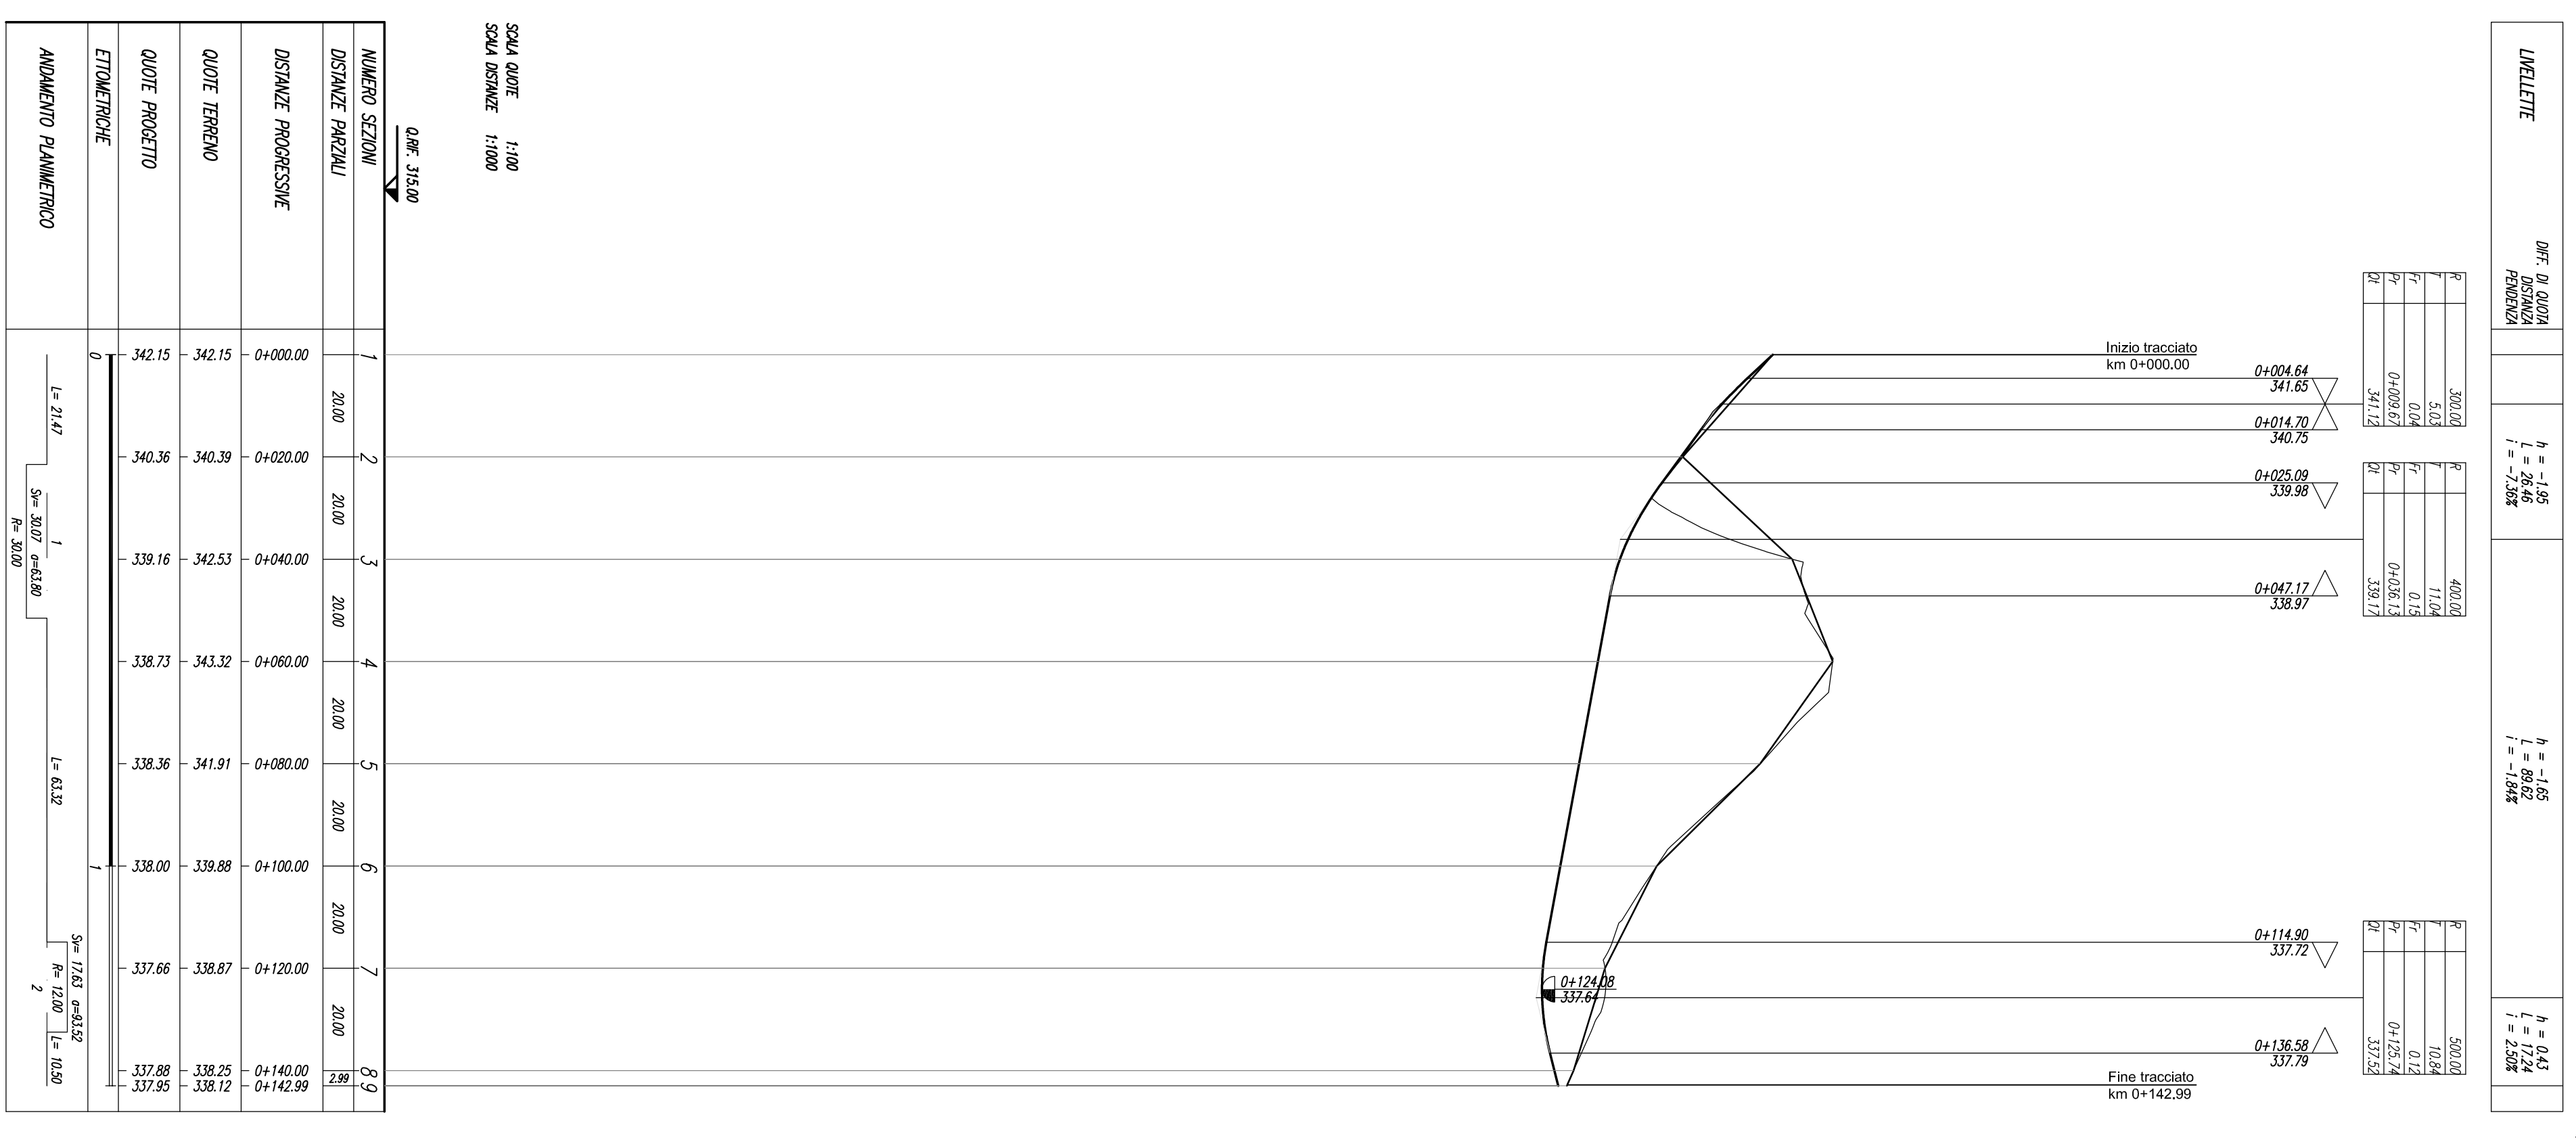


Planimetria di tracciamento Dev. S. C Ristano principale - Scala - 1:1000

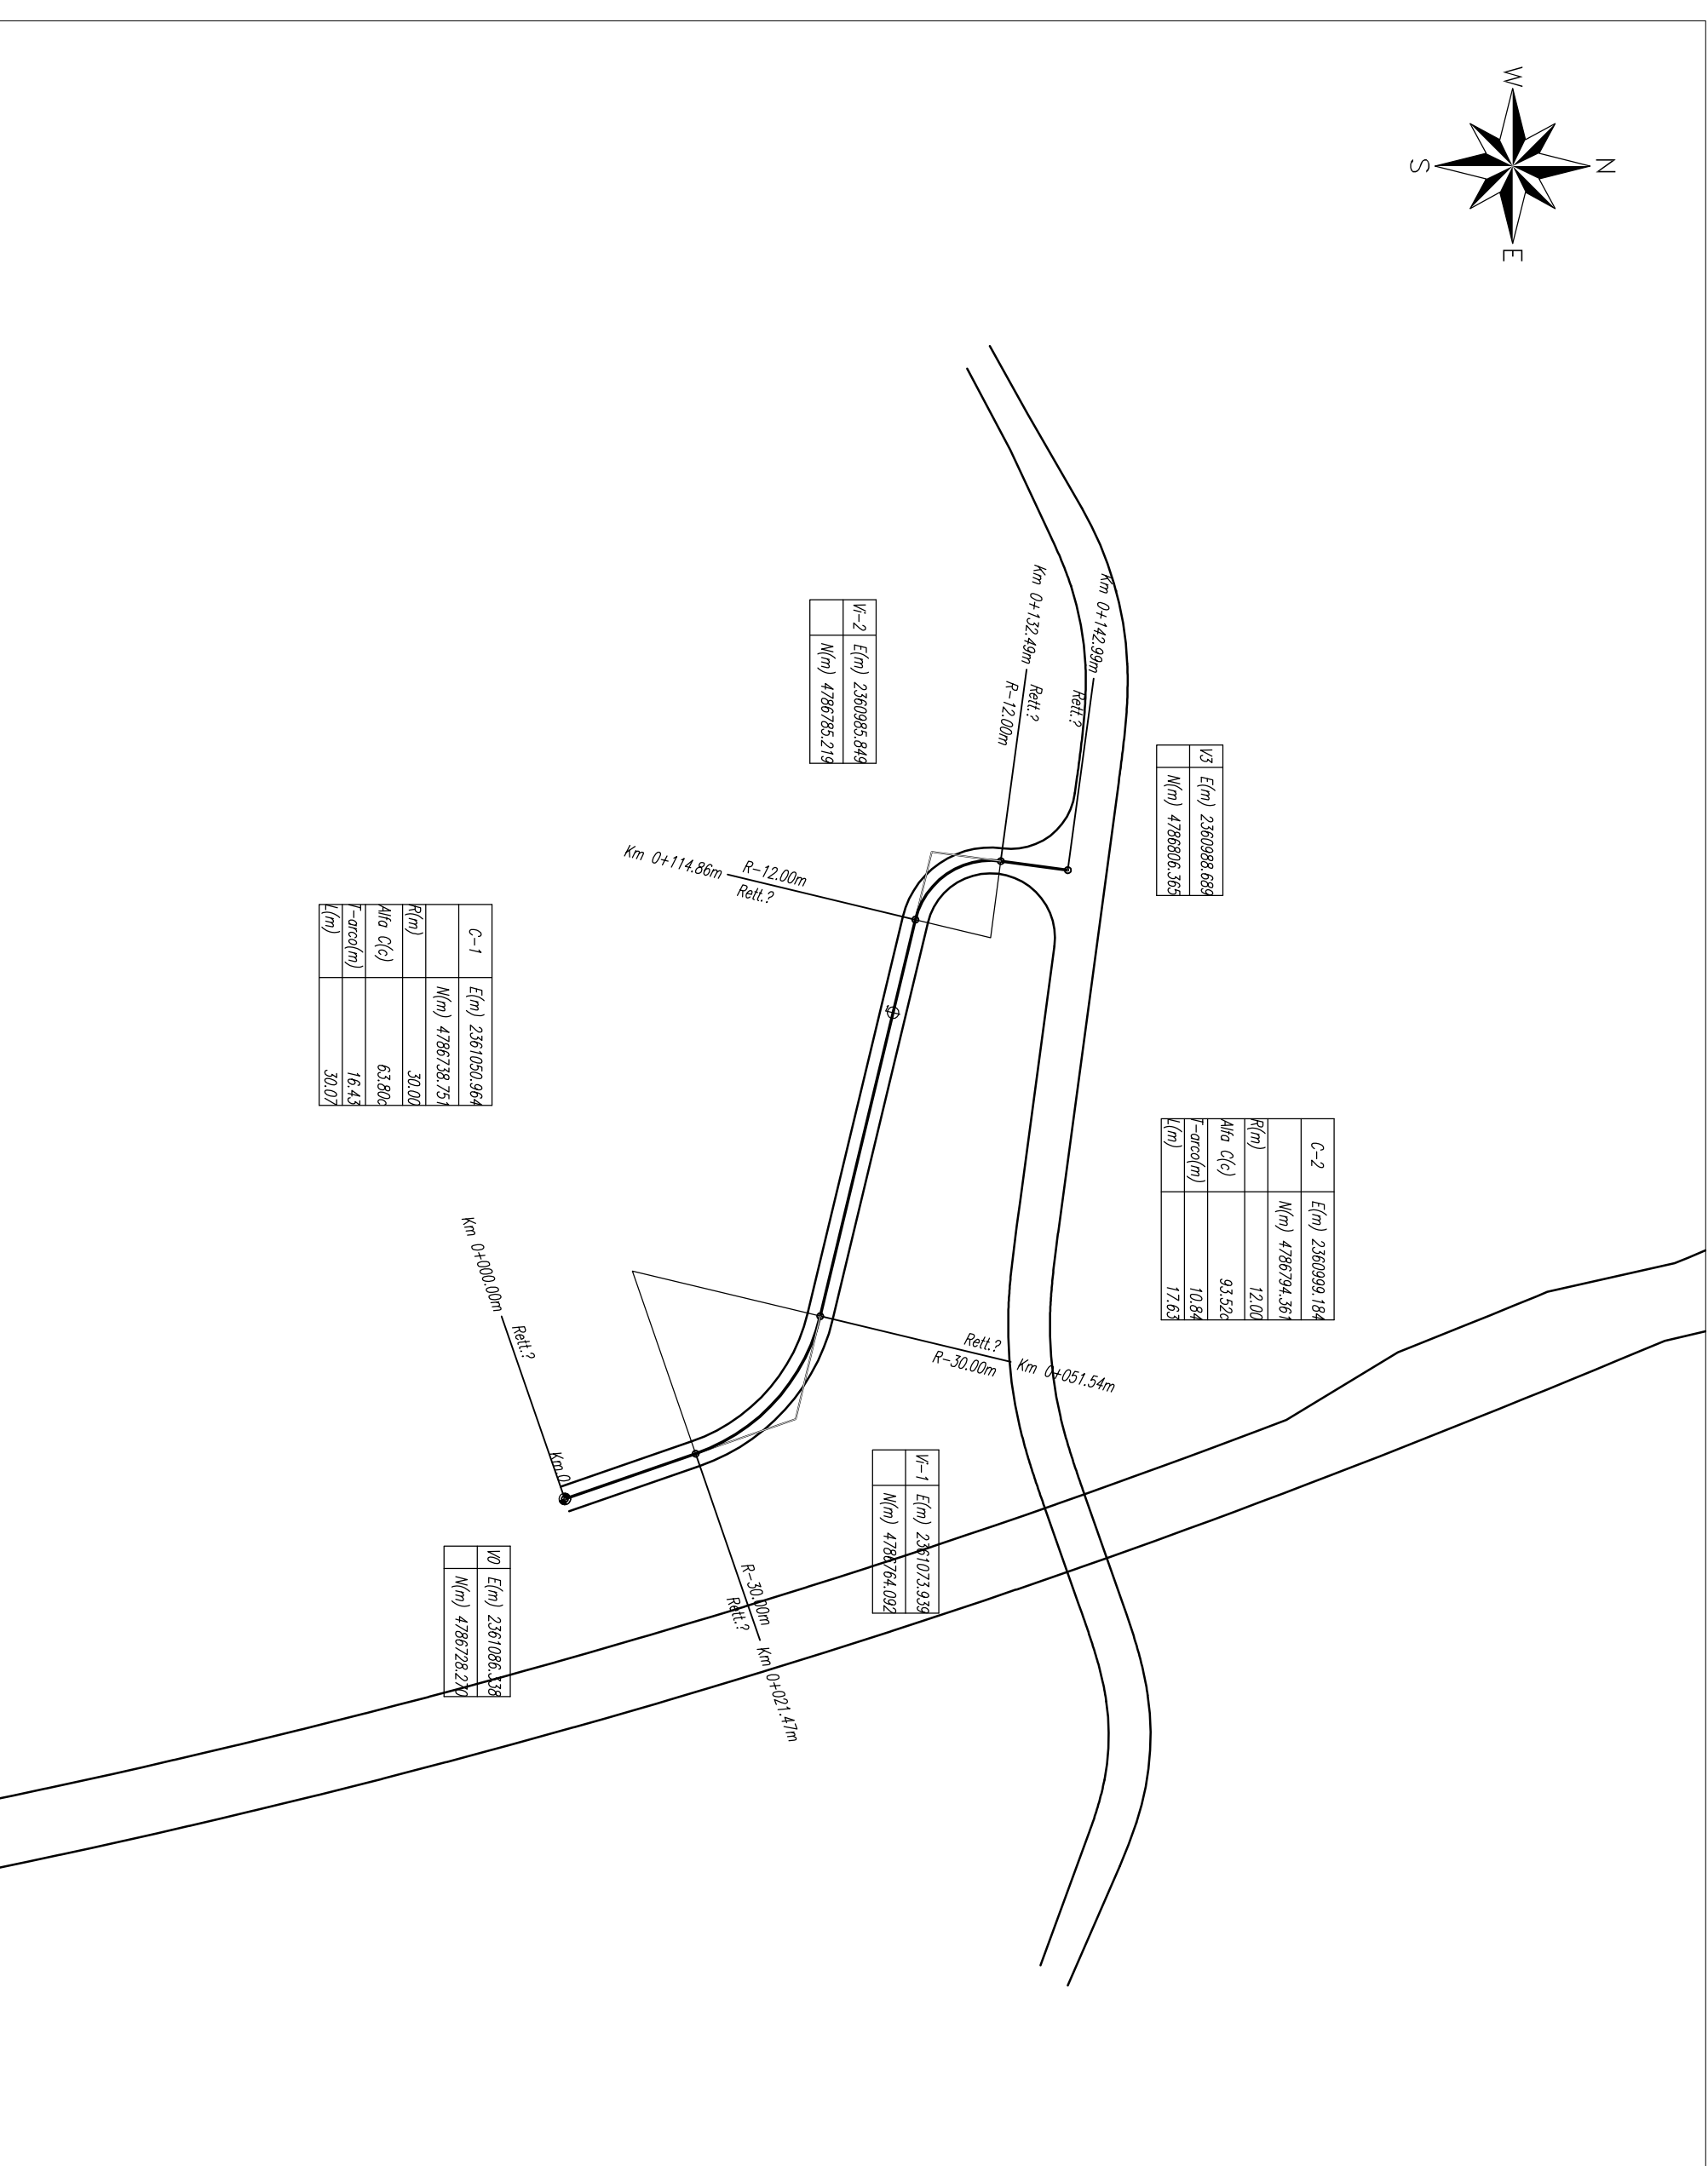

KEY PLAN

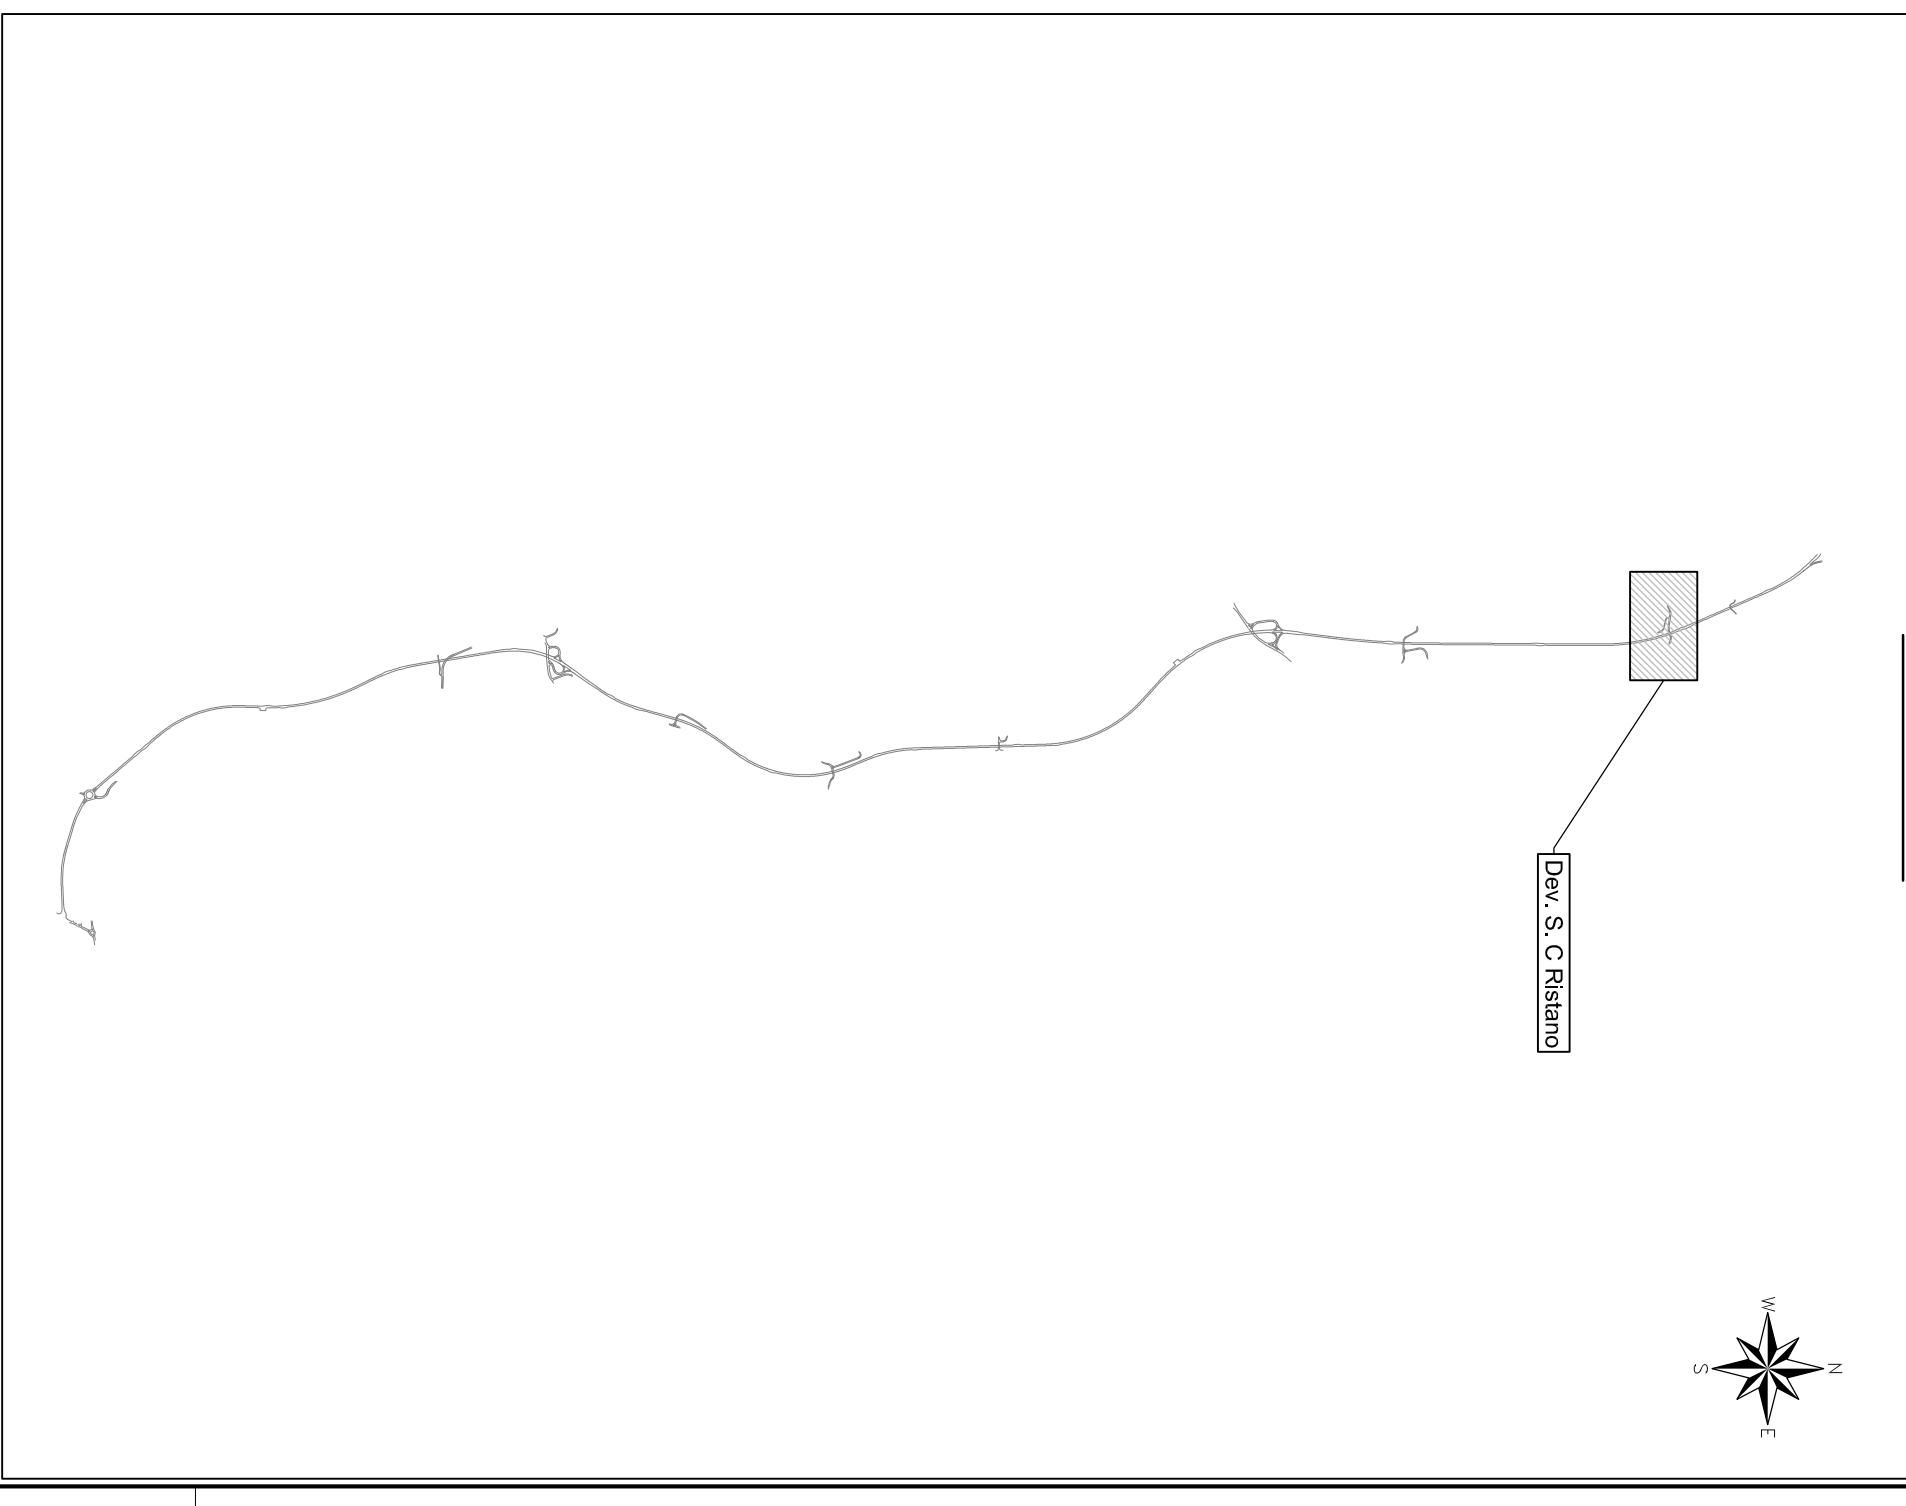

LEGENDA TABELLE VERTICI PLANIMETRICO

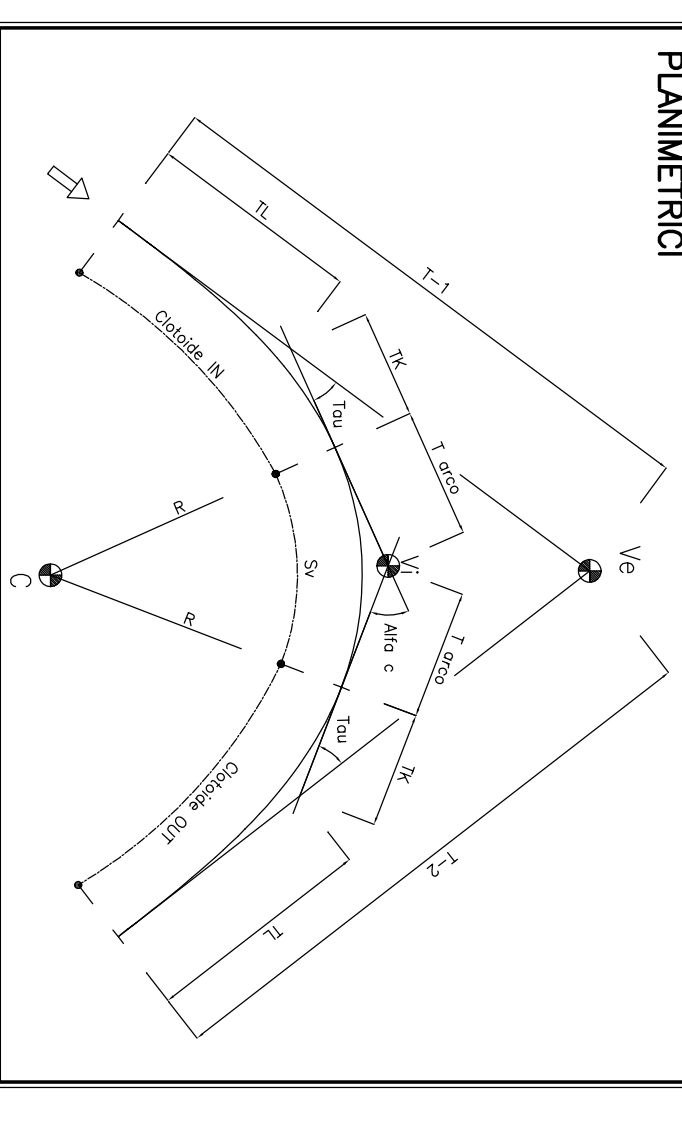

ASSE VIARIO MARCHE-UMBRIA E QUADRILATERO DI PENETRAZIONE INTERNA



DIRIPA 2 S.C.R.L. Ing. Federico Mammoliti Ing. Salvatore Lupo


2.1.2 - PEDI-MONTANA DELLE MARCHE. 4° strada funzionale - Castelraiano sud. 4° strada funzionale - Castelraiano sud - Innesco SS.377 a Macchia. DEVIAZIONE S. C. RISSANO (SS.91/VI). Planimetria di progetto, planimetria di tracciamento e profilo longitudinale. Codice identificativo: FIC2000000001



