




Planimetria di progetto - Scala - 1:1000

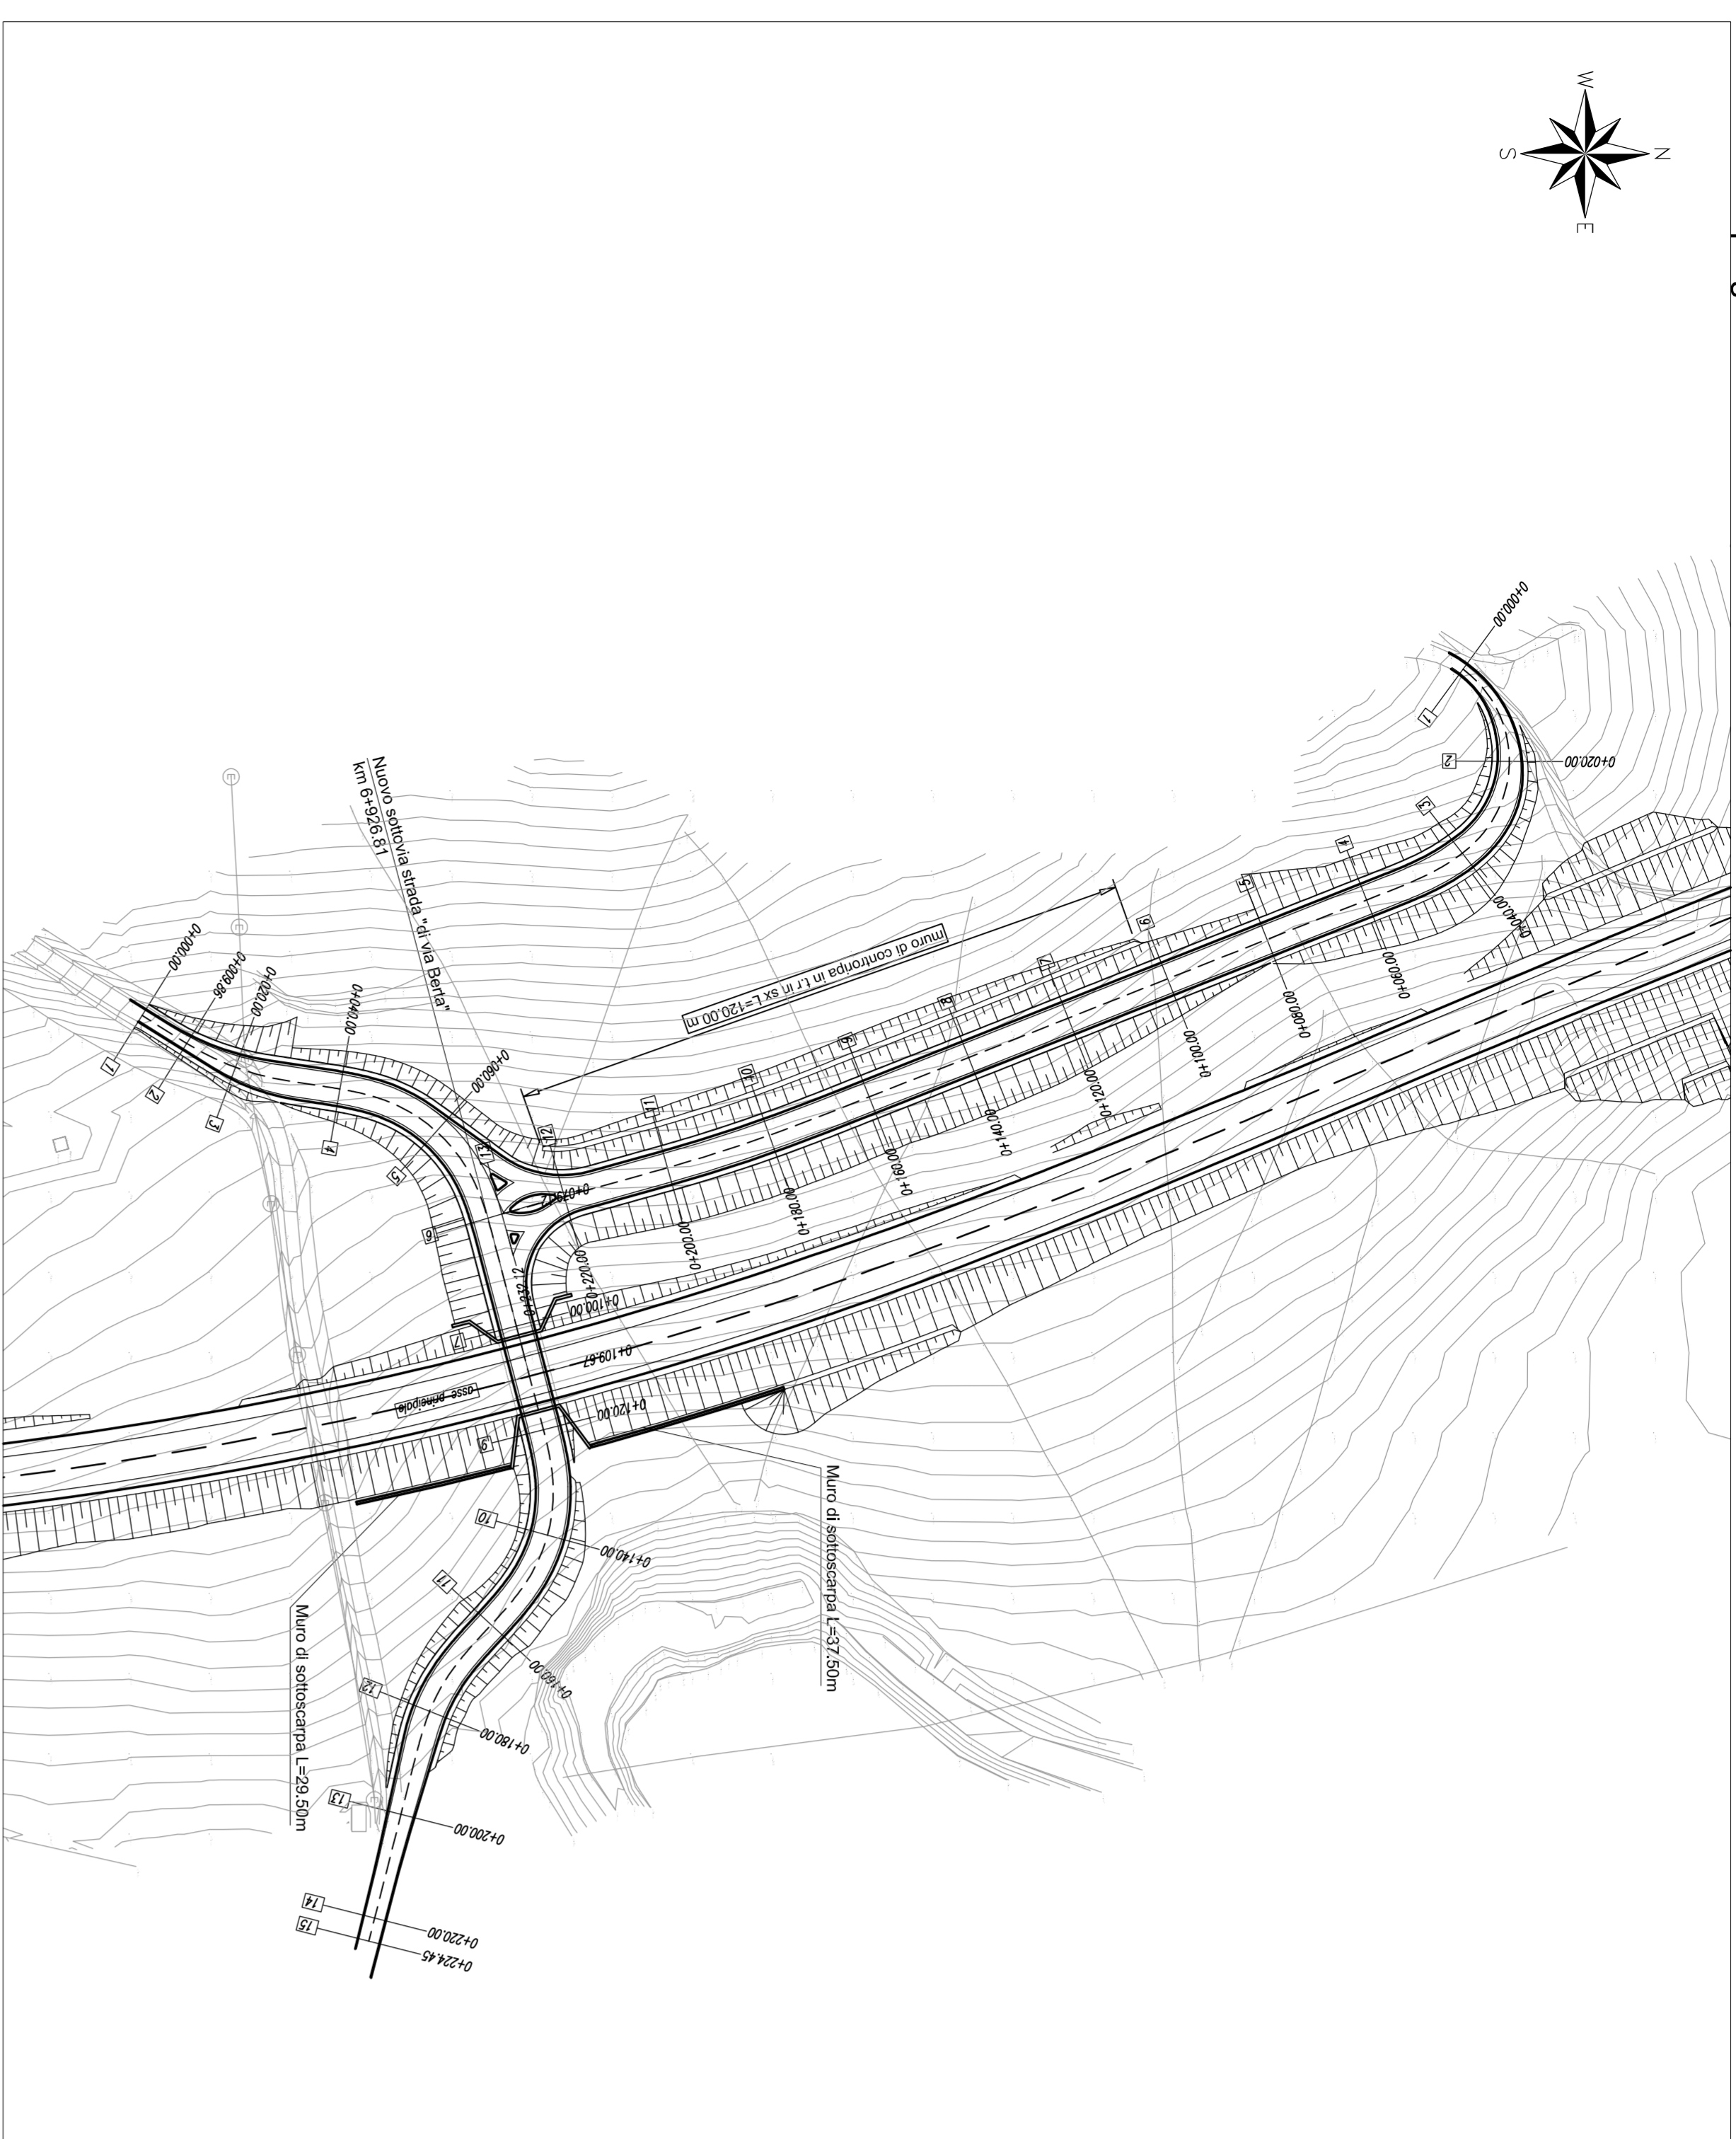


Profilo longitudinale strada podereale Casali Meignano - S. Savino- Scala - 1:1000/100

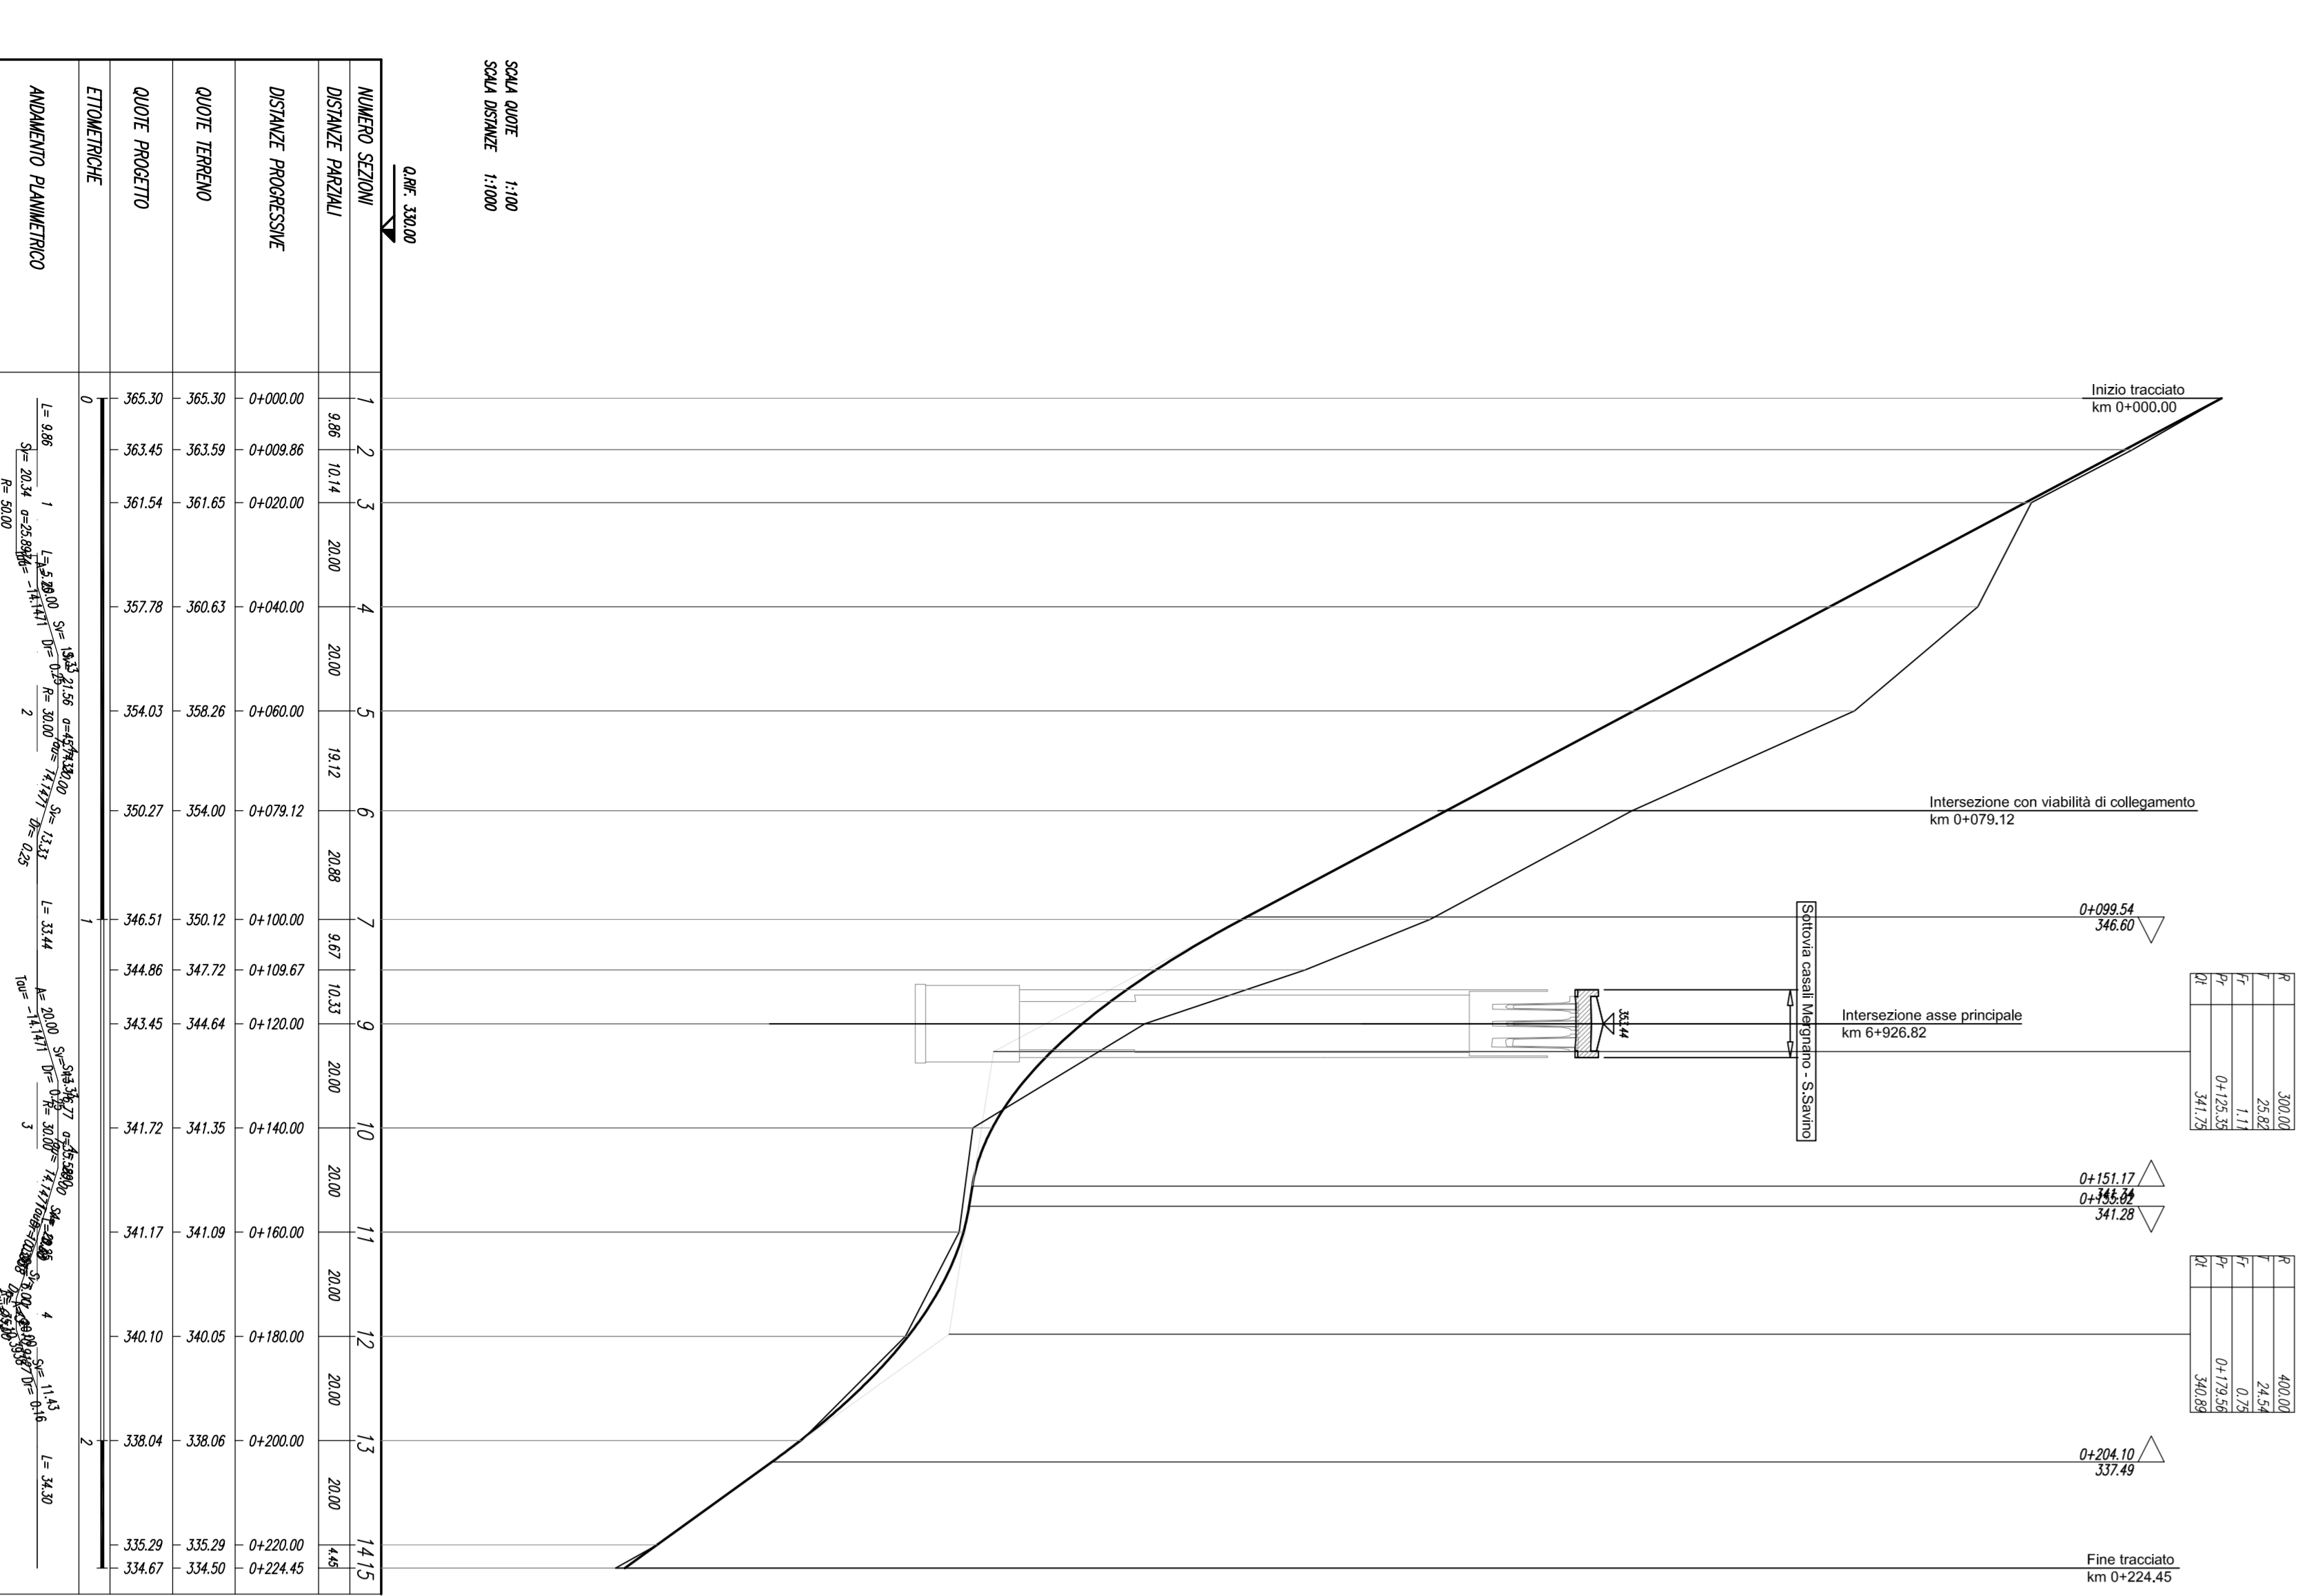


Planimetria di tracciamento strada di via Berta - Scala - 1:1000

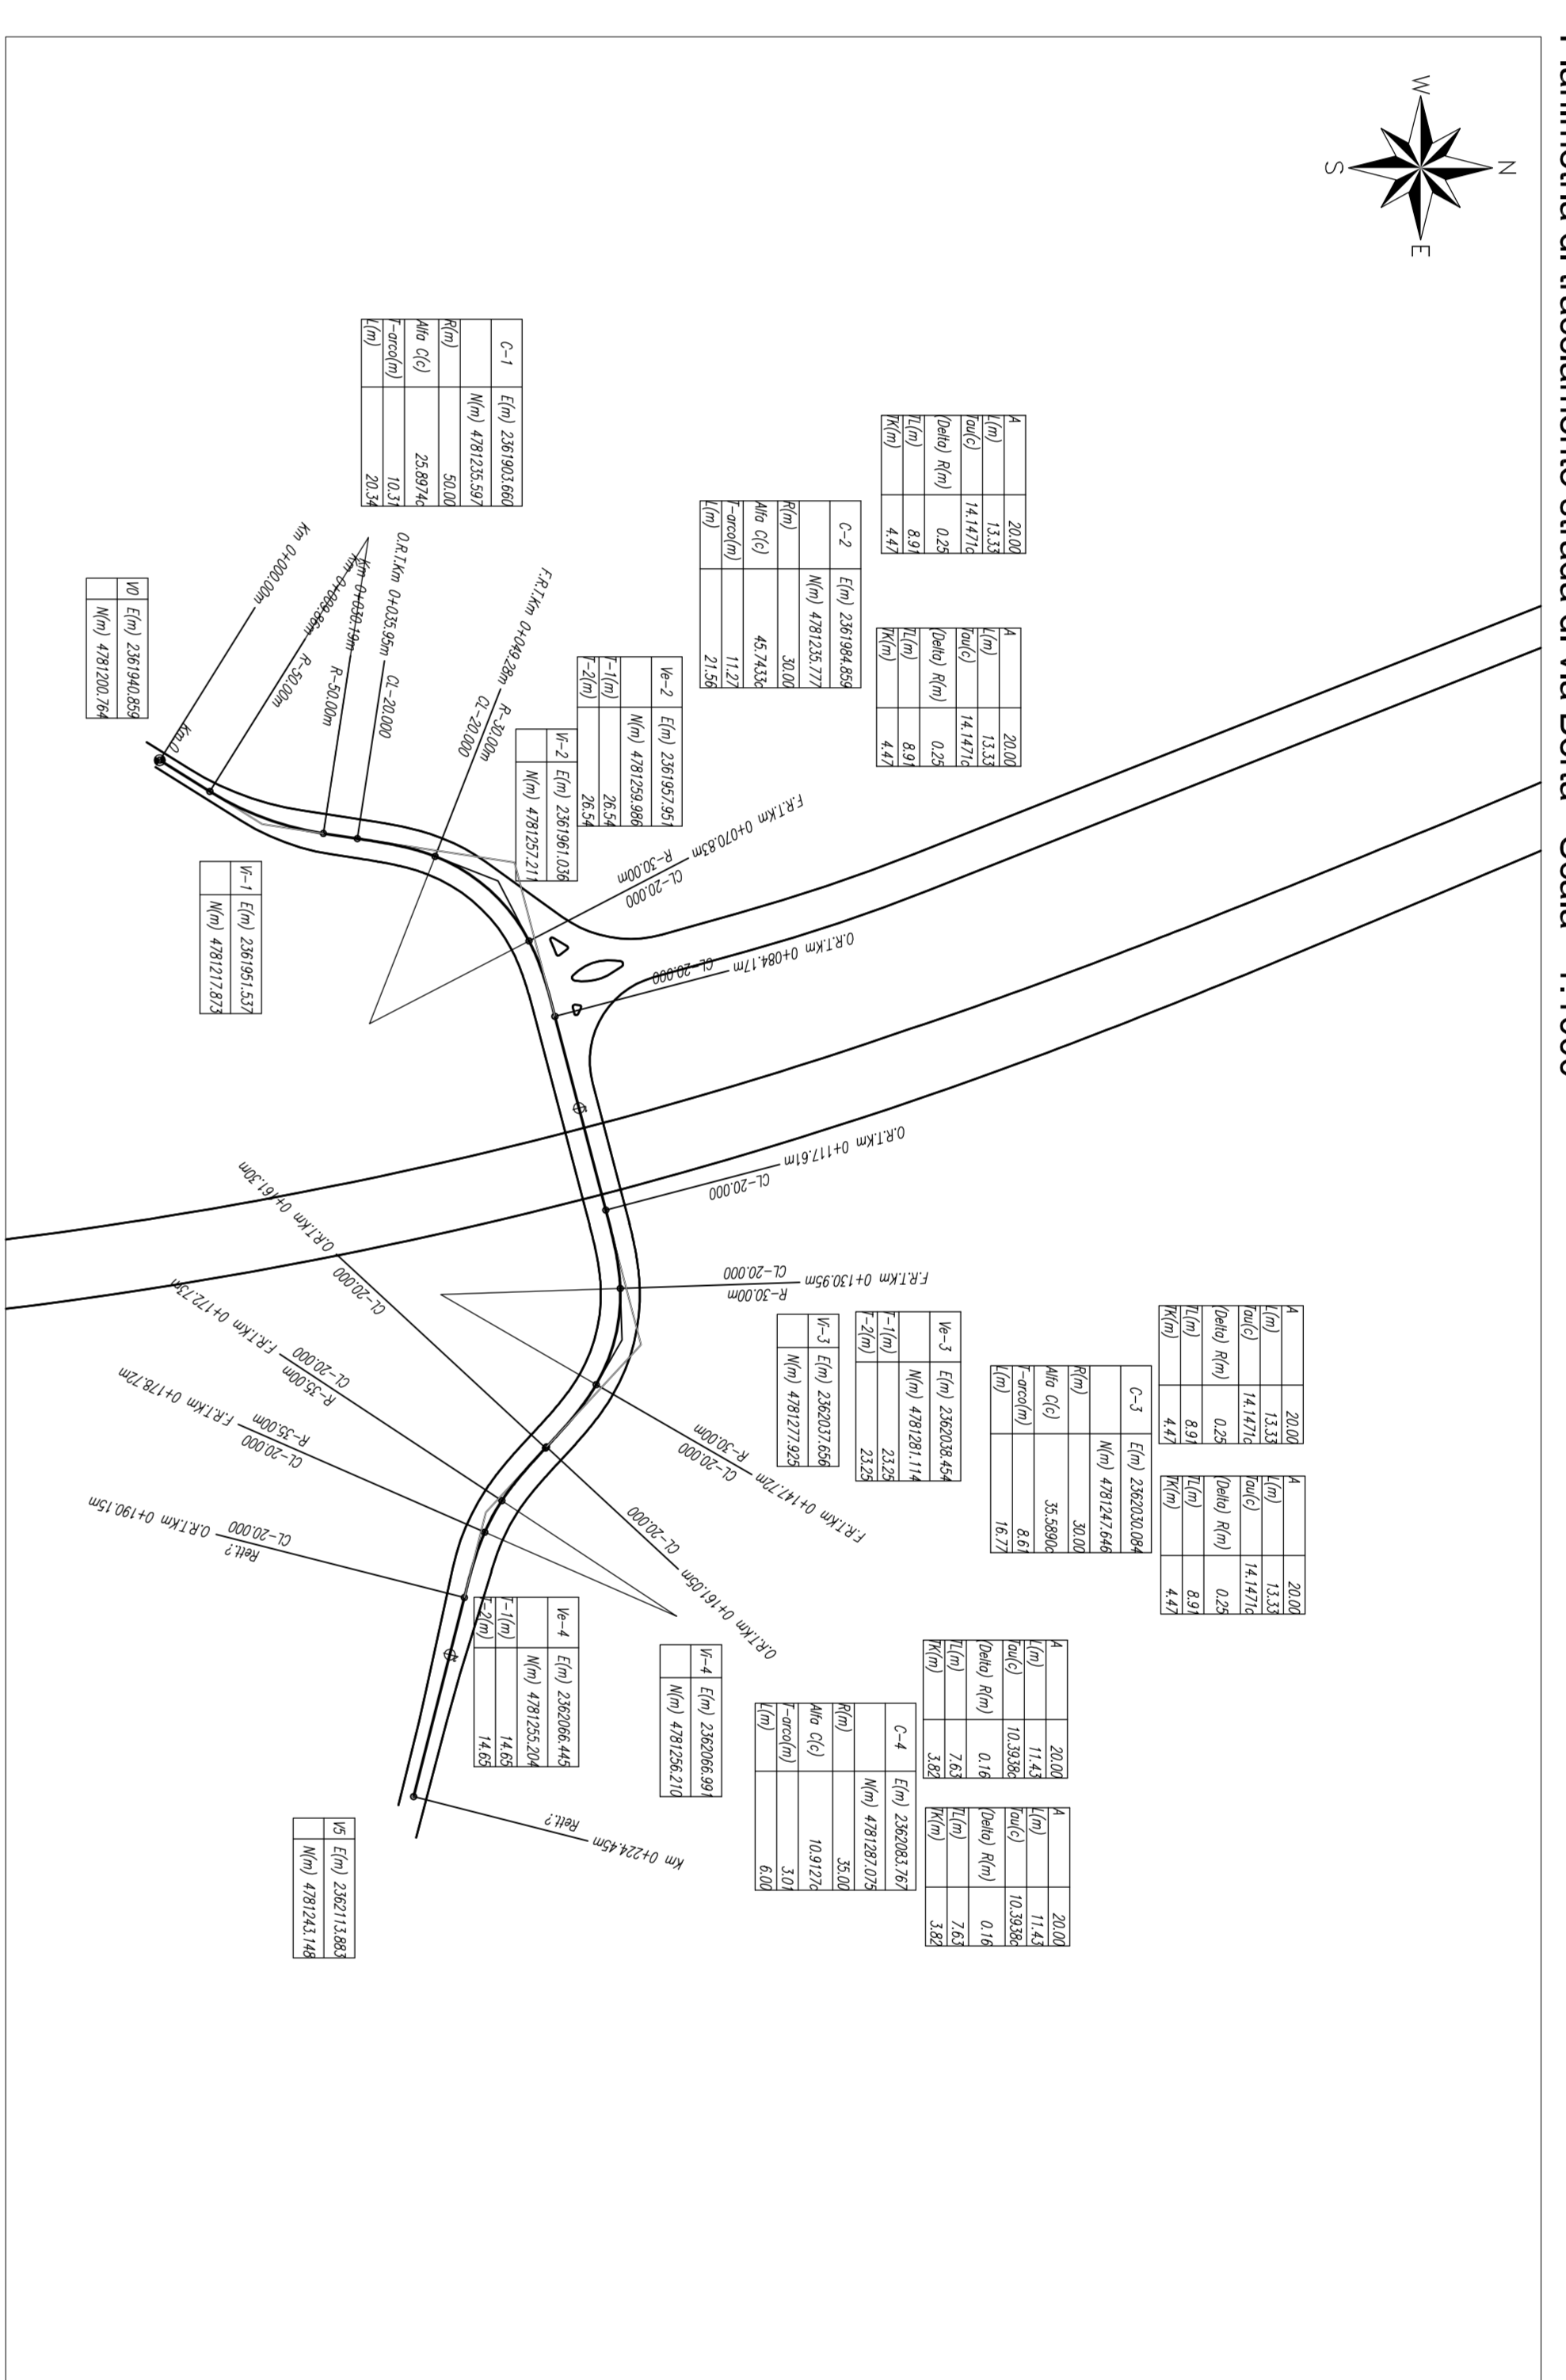


Profilo longitudinaleviabilità di collegamento strada podereale - strada di via Berta- Scala - 1:1000/100

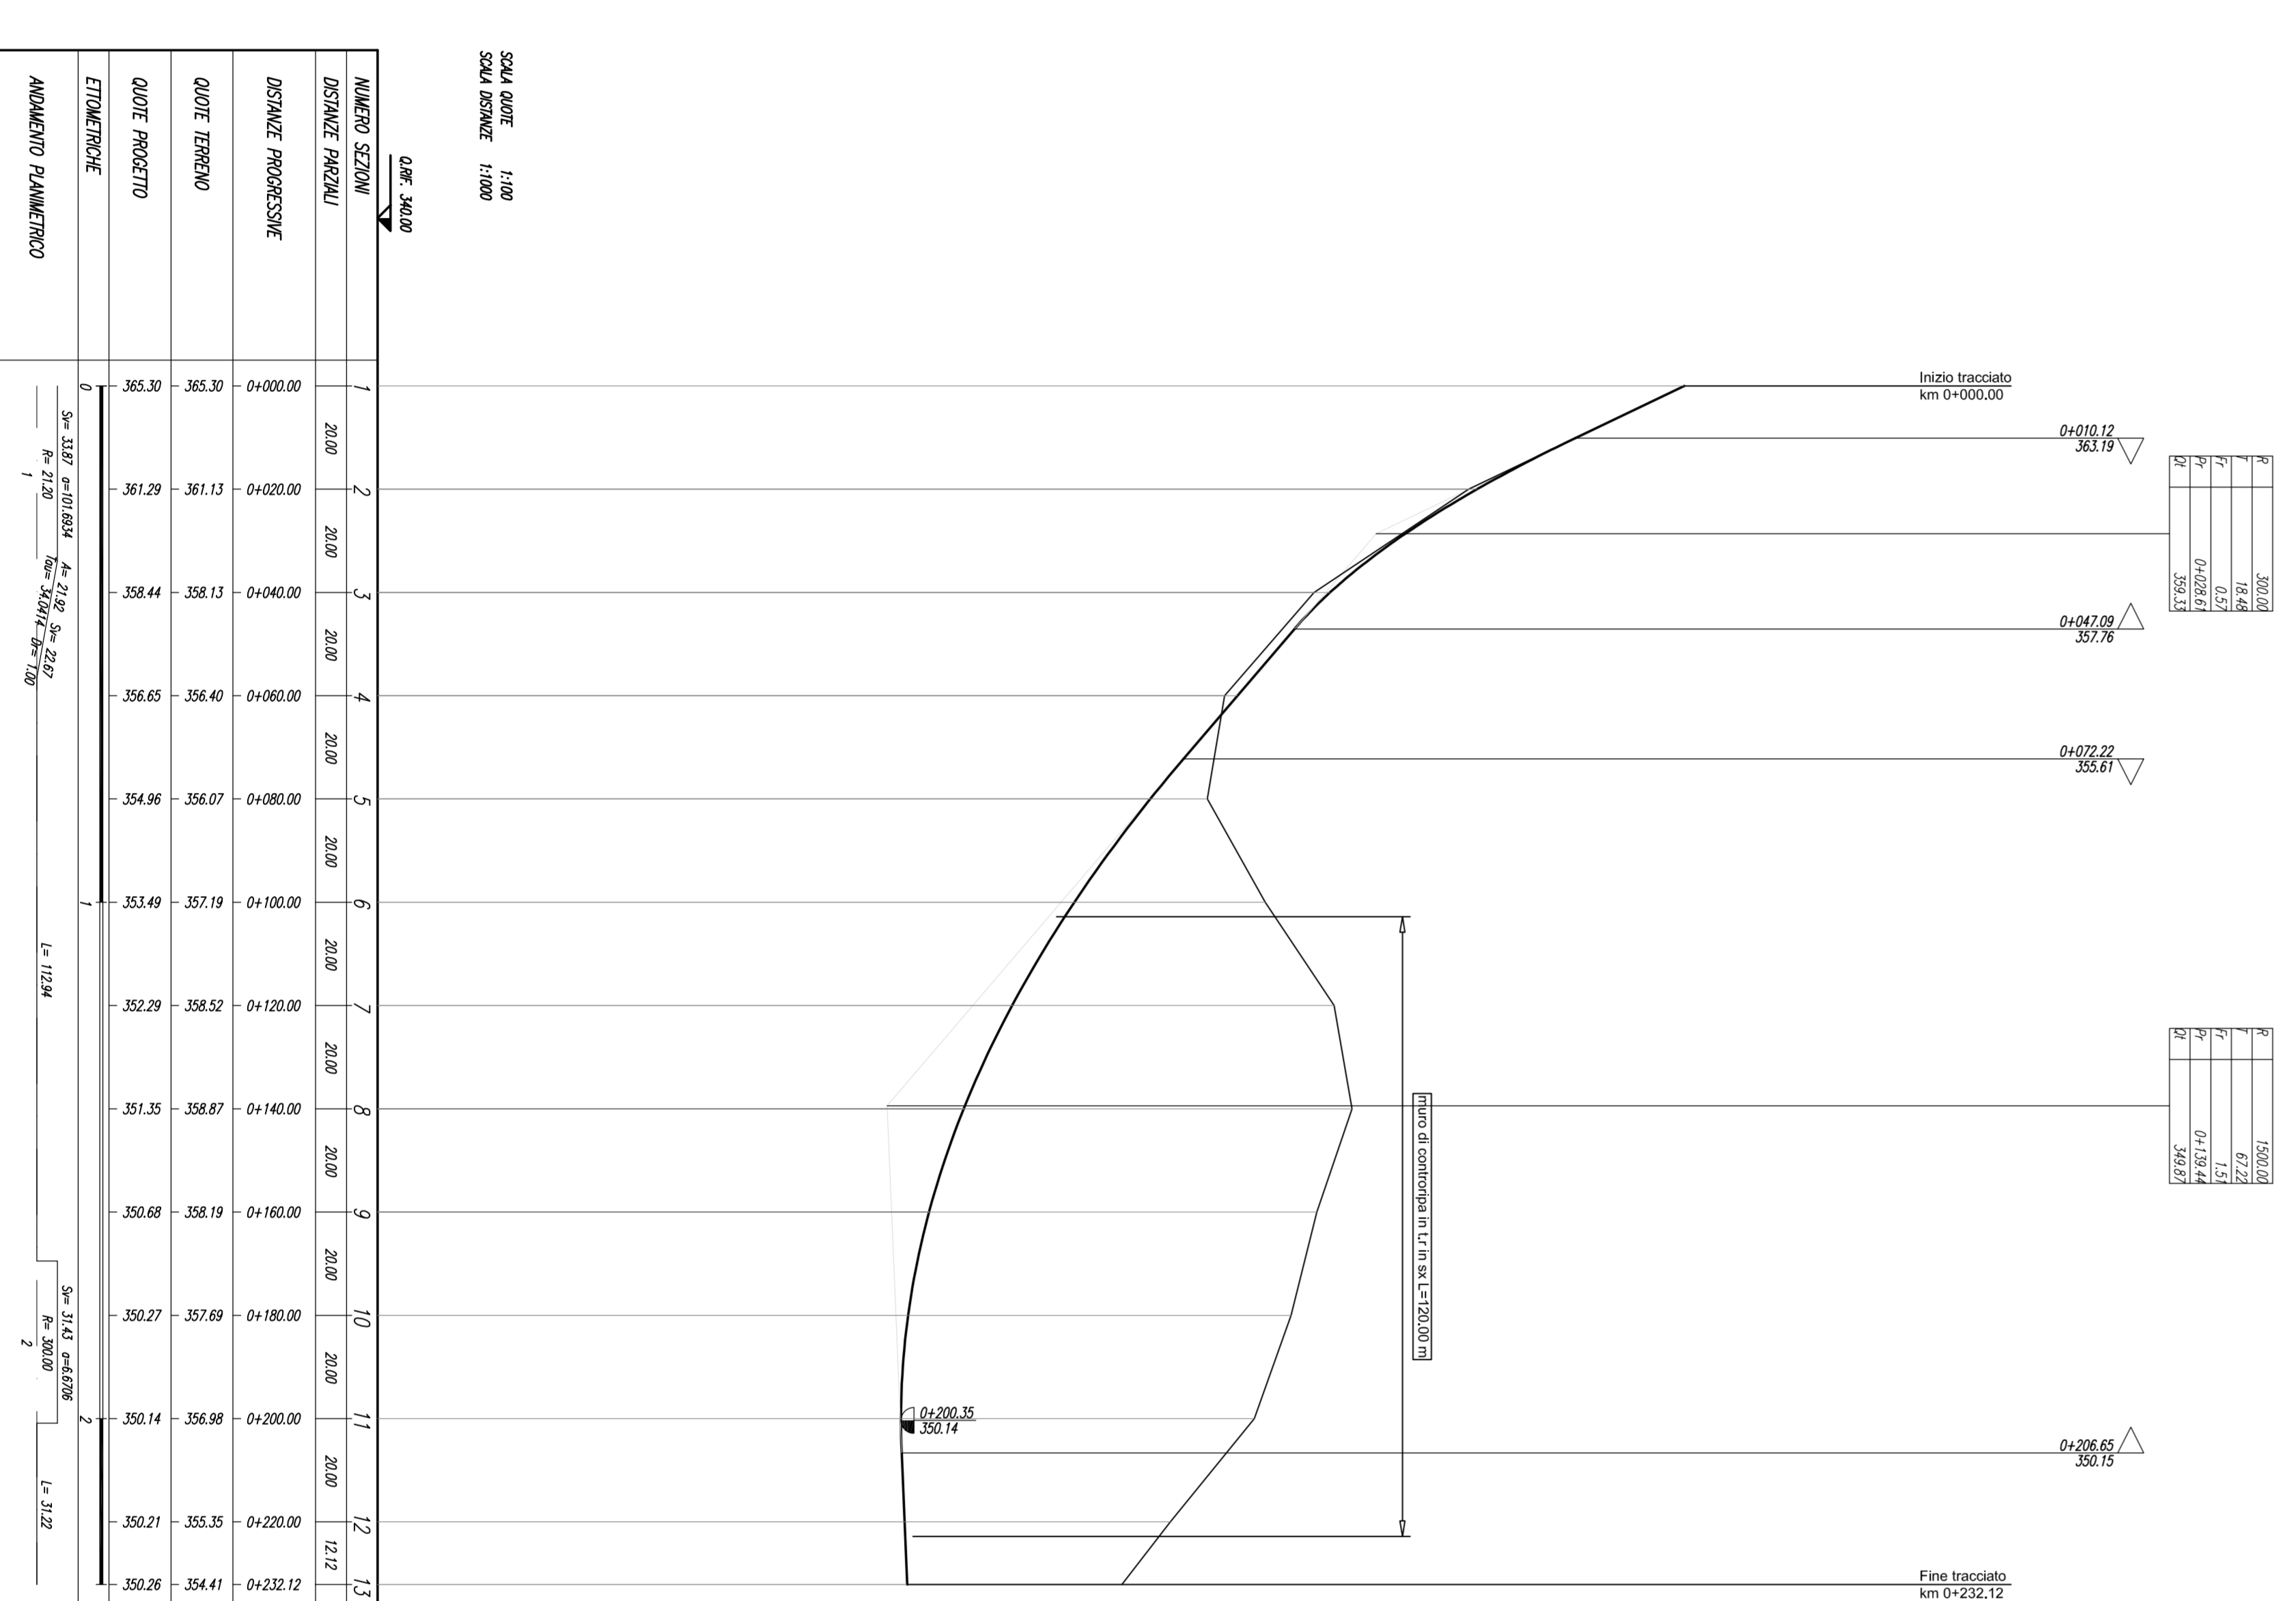


Planimetria di tracciamento viabilità di collegamento strada podereale - strada di via Berta - Scala - 1:1000

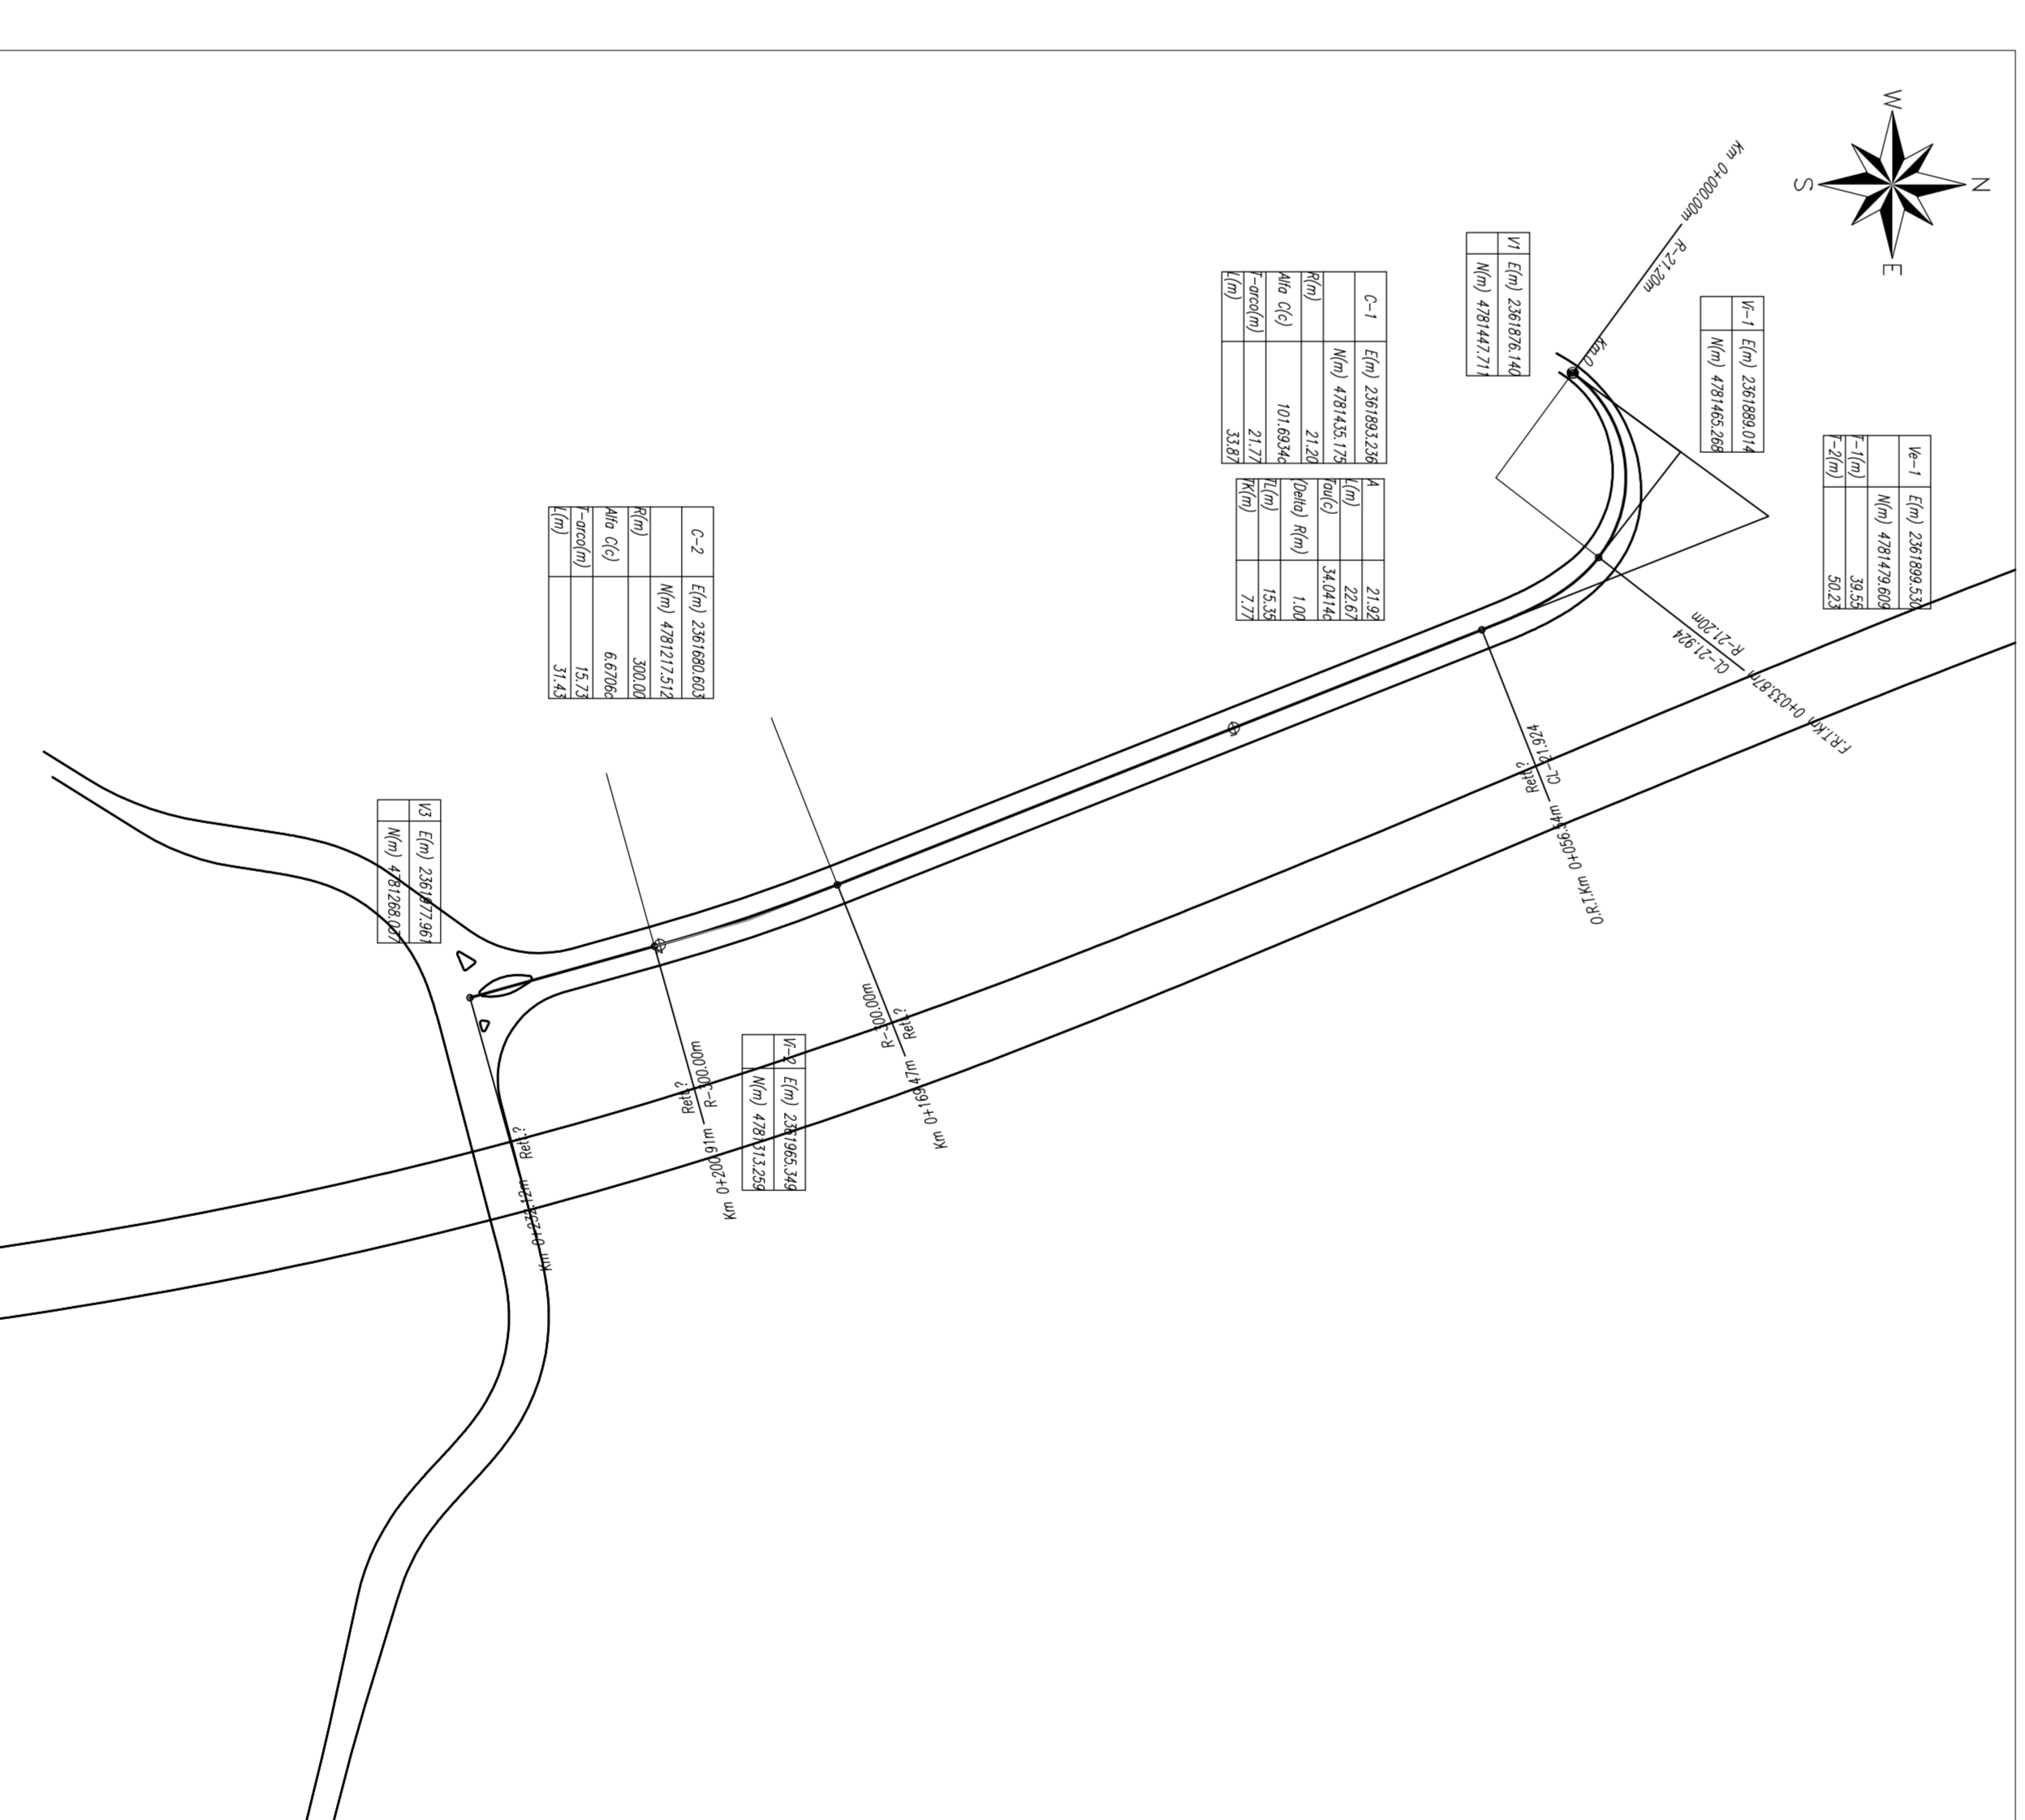

KEY PLAN

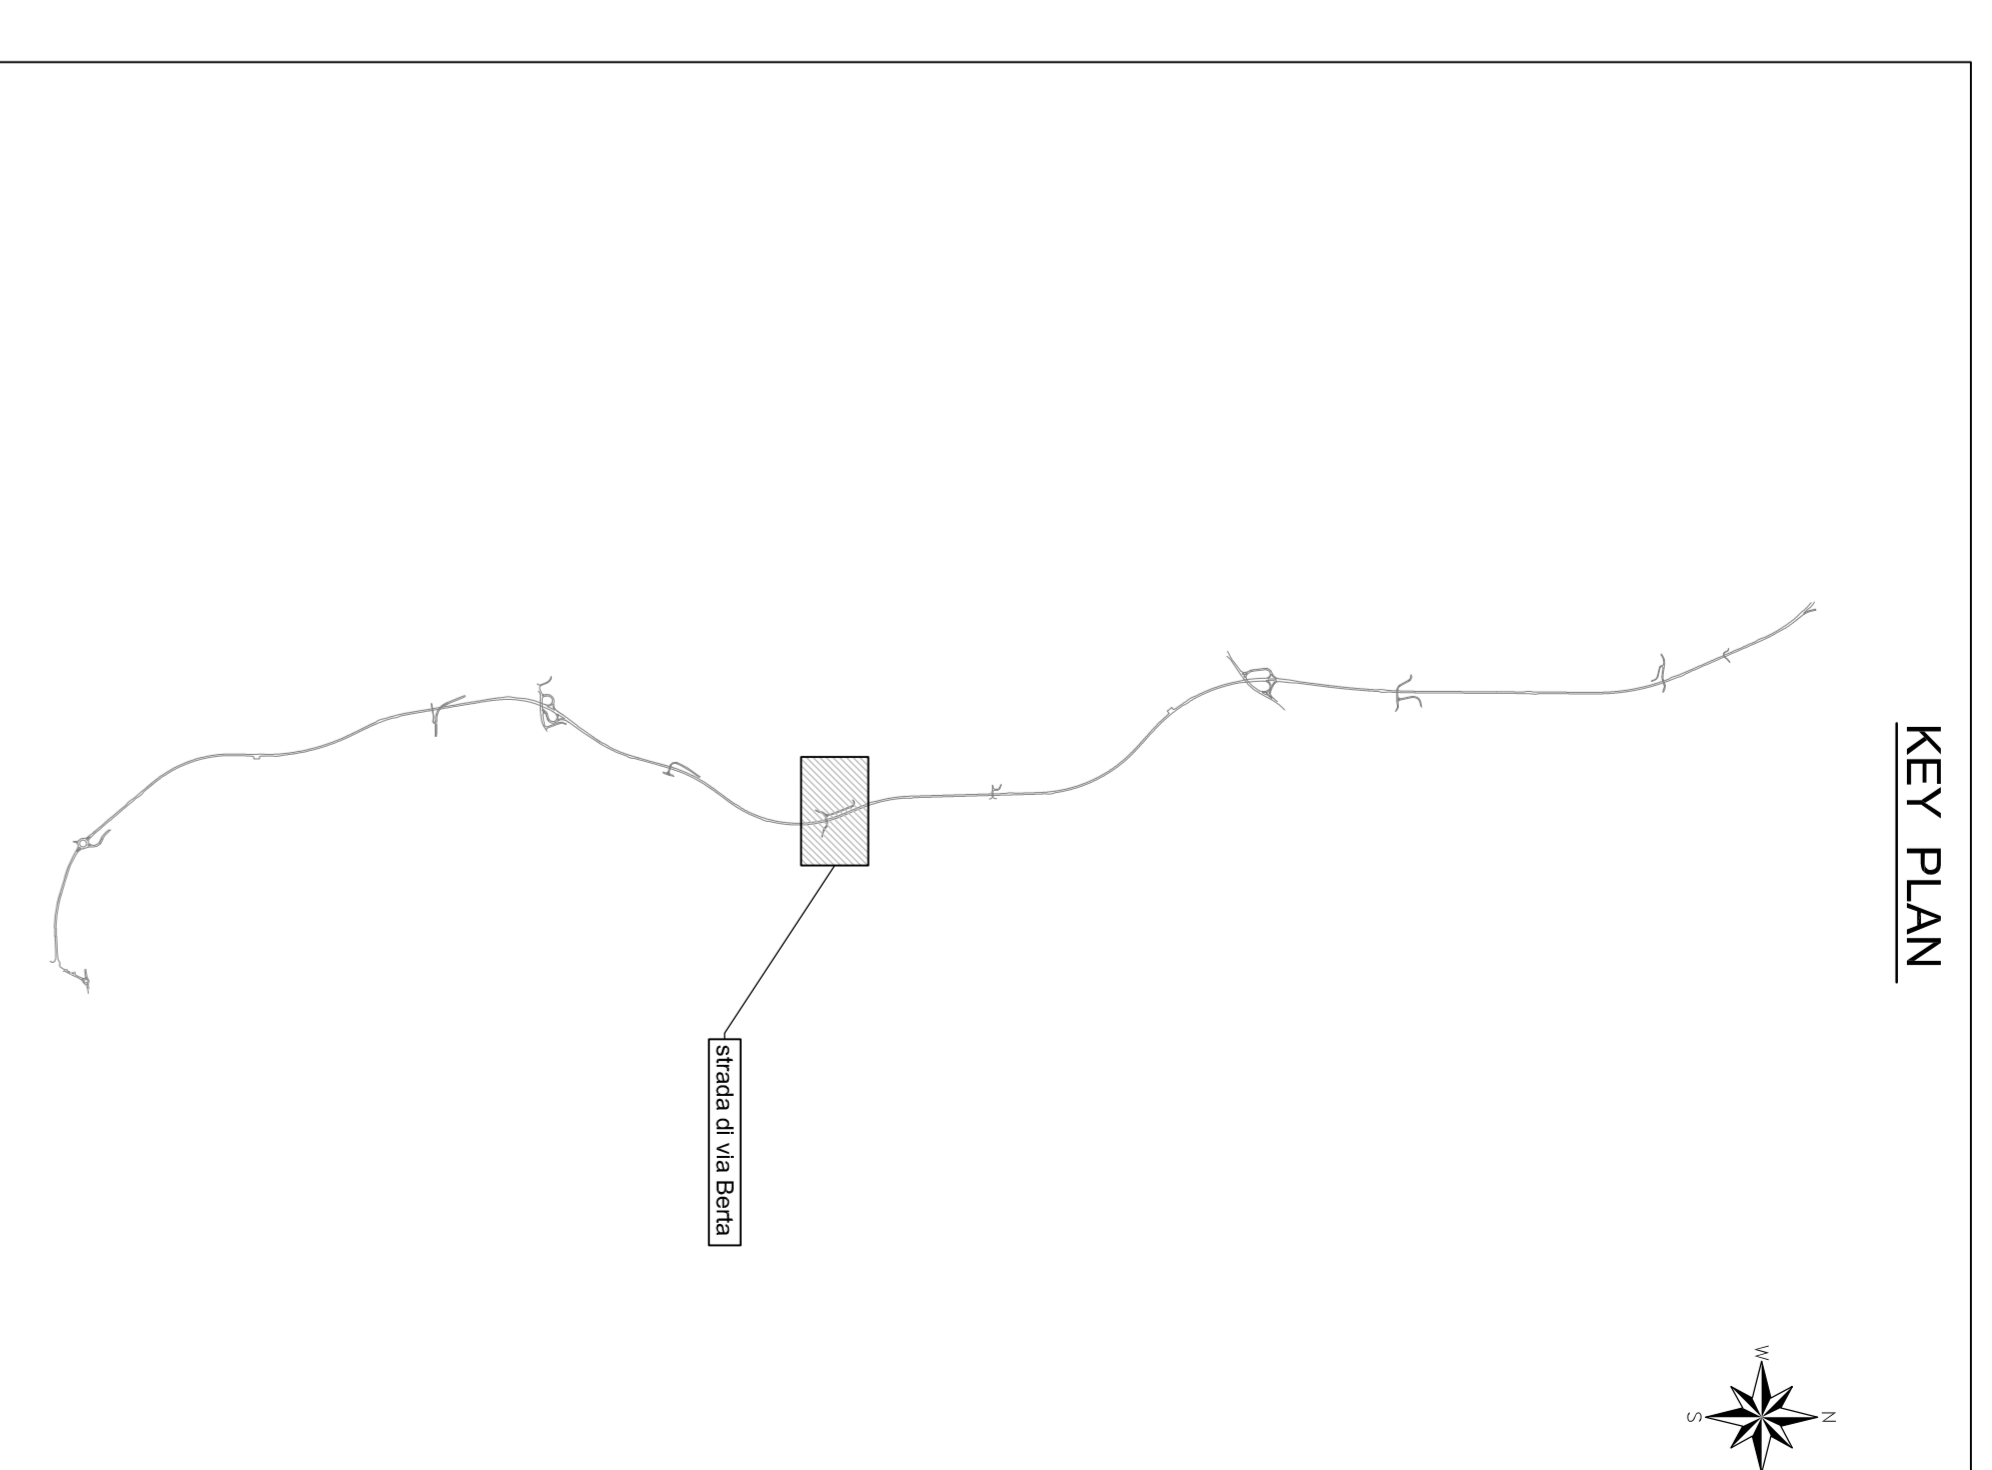

LEGENDA TABELLE VERTICI PLANIMERICI

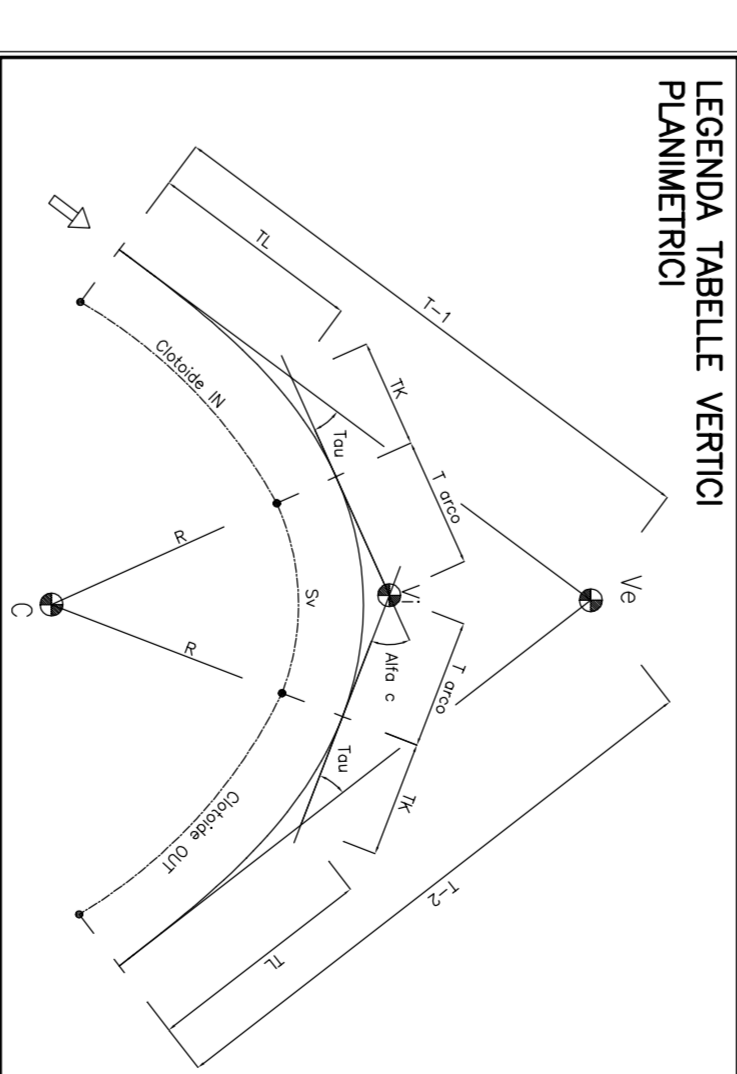

**ASSE VIARIO MARCHE-UMBRIA**  
**E QUADRI LATERO DI PENETRAZIONE INTERNA**  
 MAXI LOTTO 2  

**PROGETTO DEFINITIVO**

Responsabile del Committente Generale:  
 Ing. Federico Mammoliti

Progettista:  
 Ing. Salvatore Lupo

**CONTRATTO GENERALE:**  
 DIRPA 2  
 S.C.R.L.

**PROGETTISTE:** **INGENIERI** **IMPRESA**  
 Ing. Federico Mammoliti  
 Ing. Salvatore Lupo


