

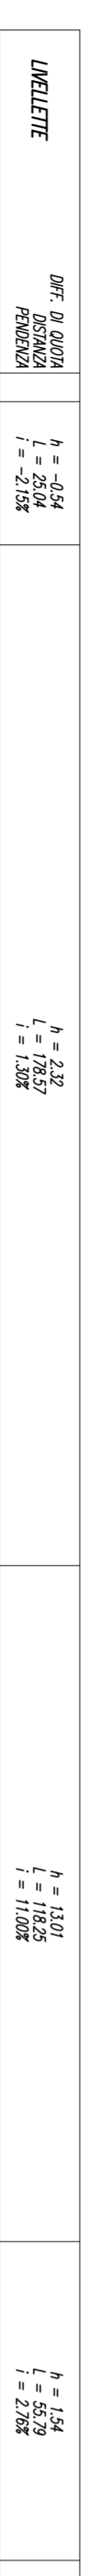
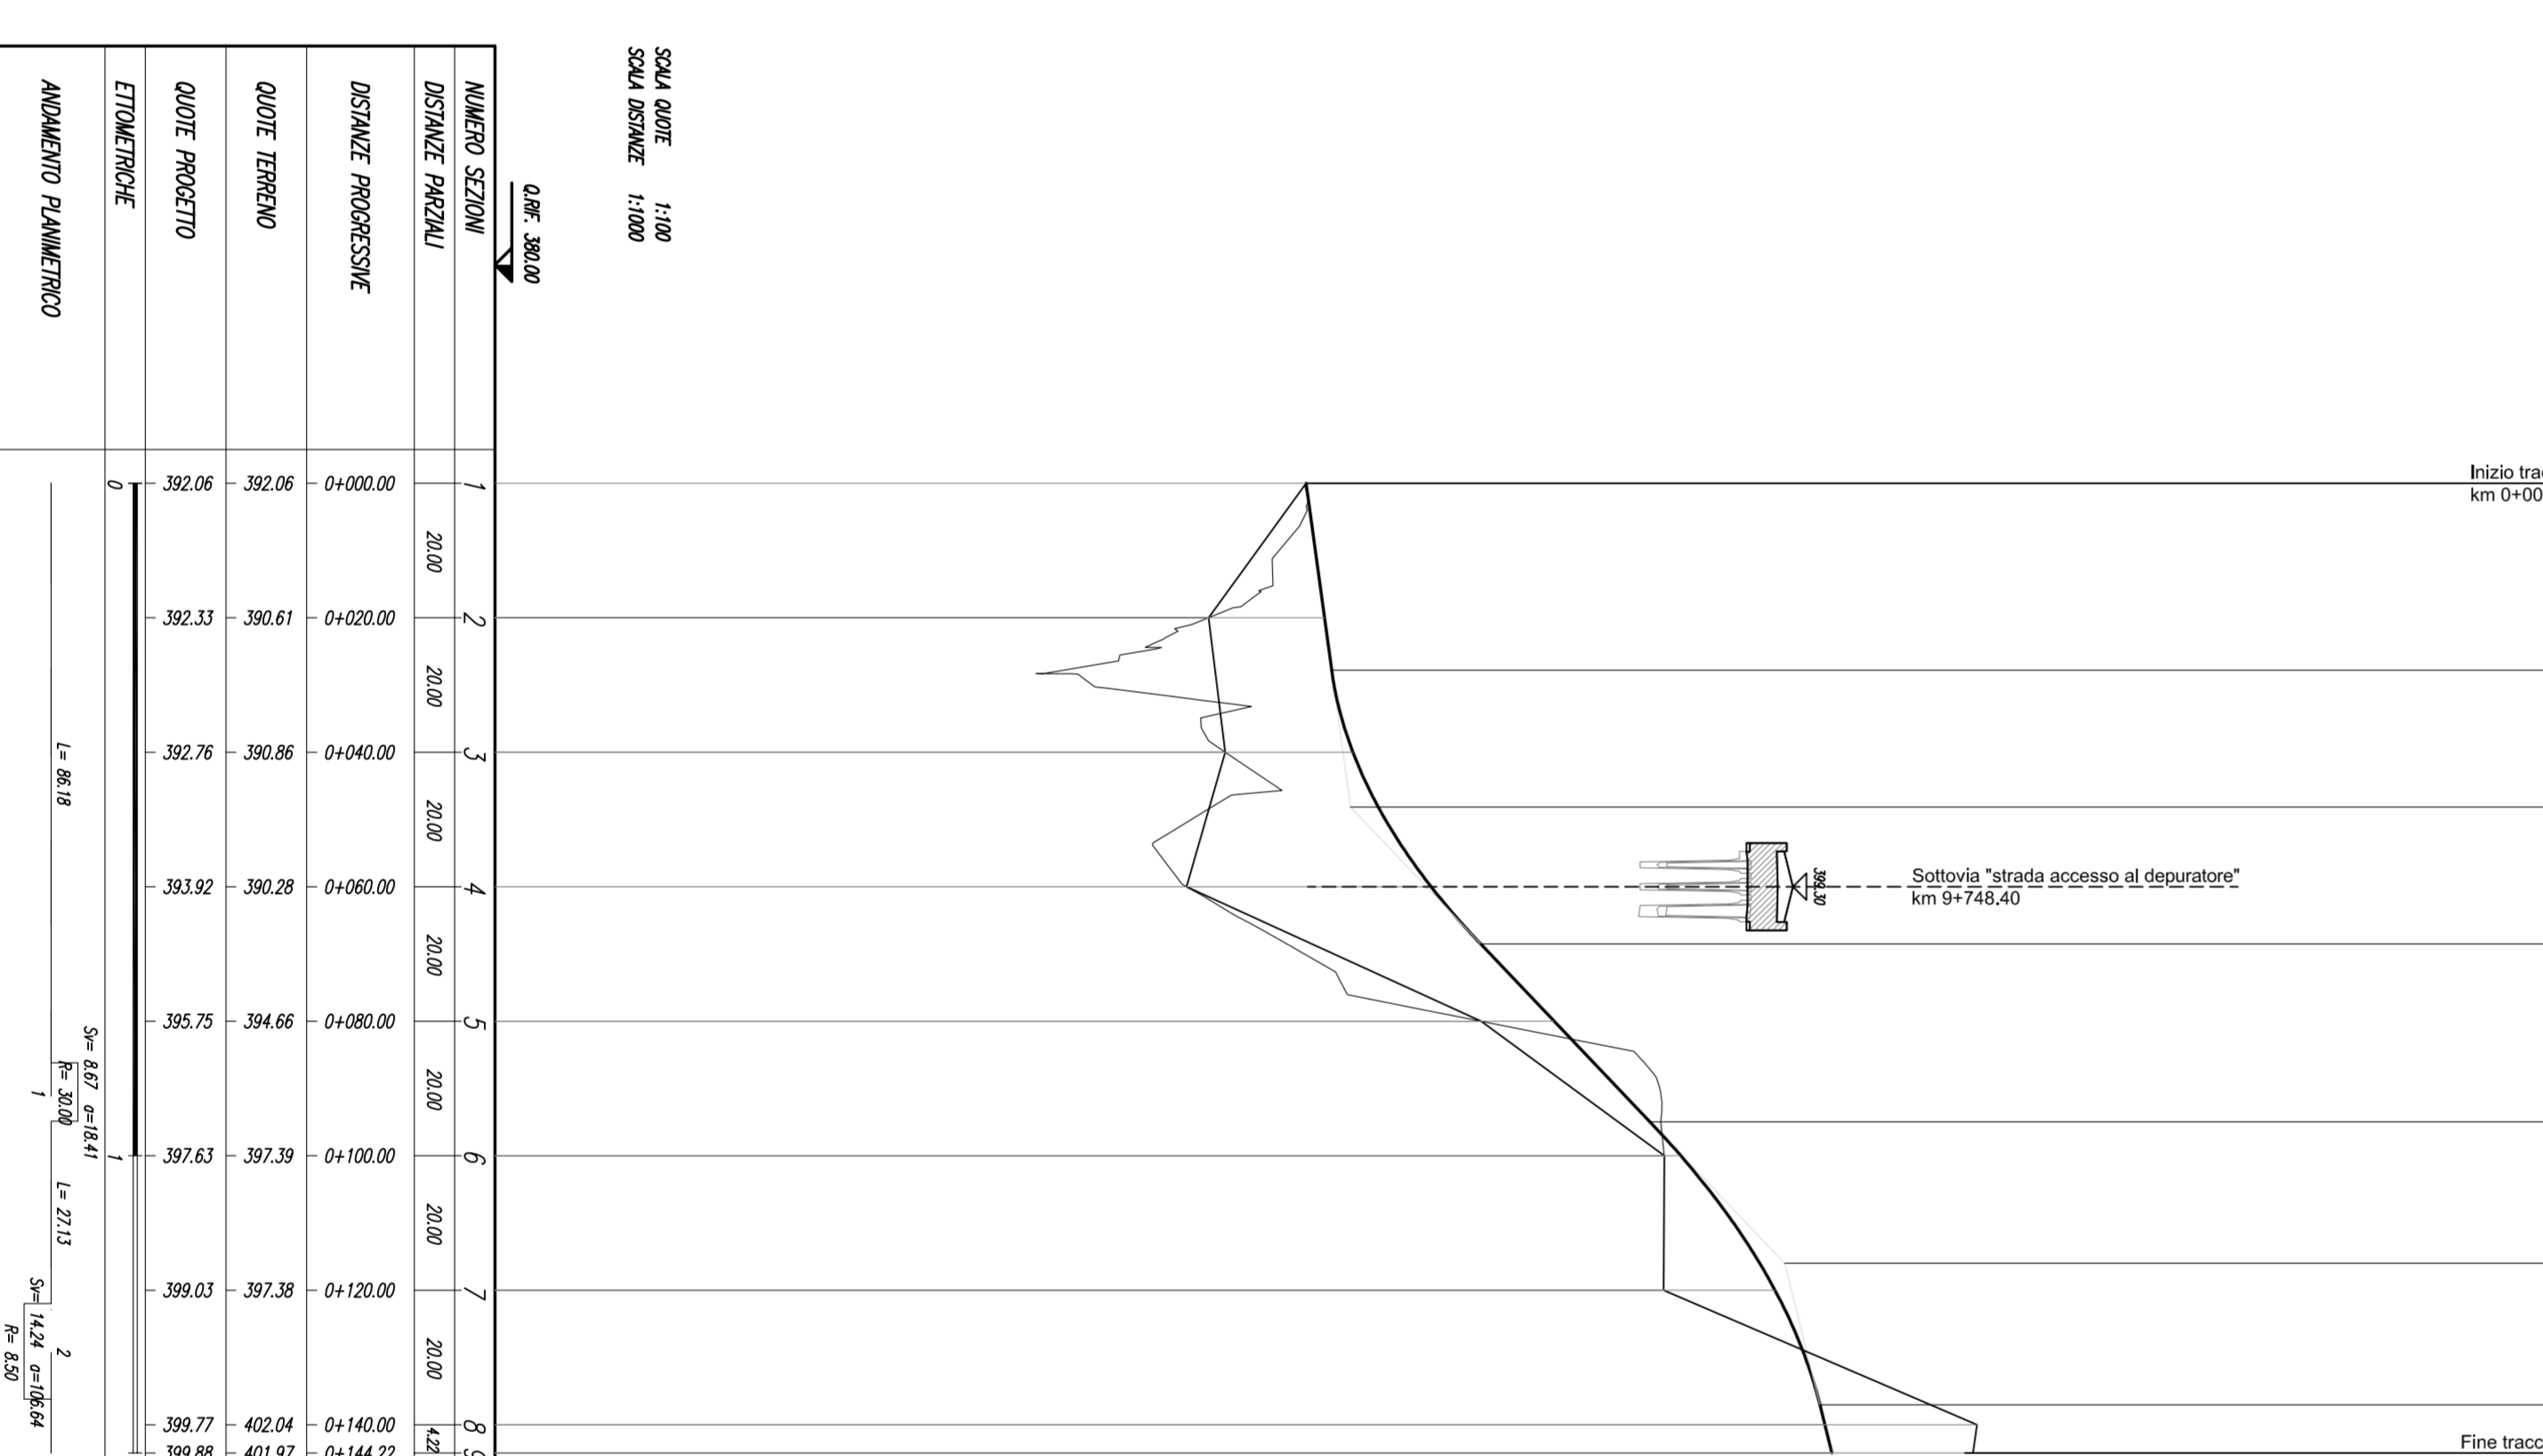
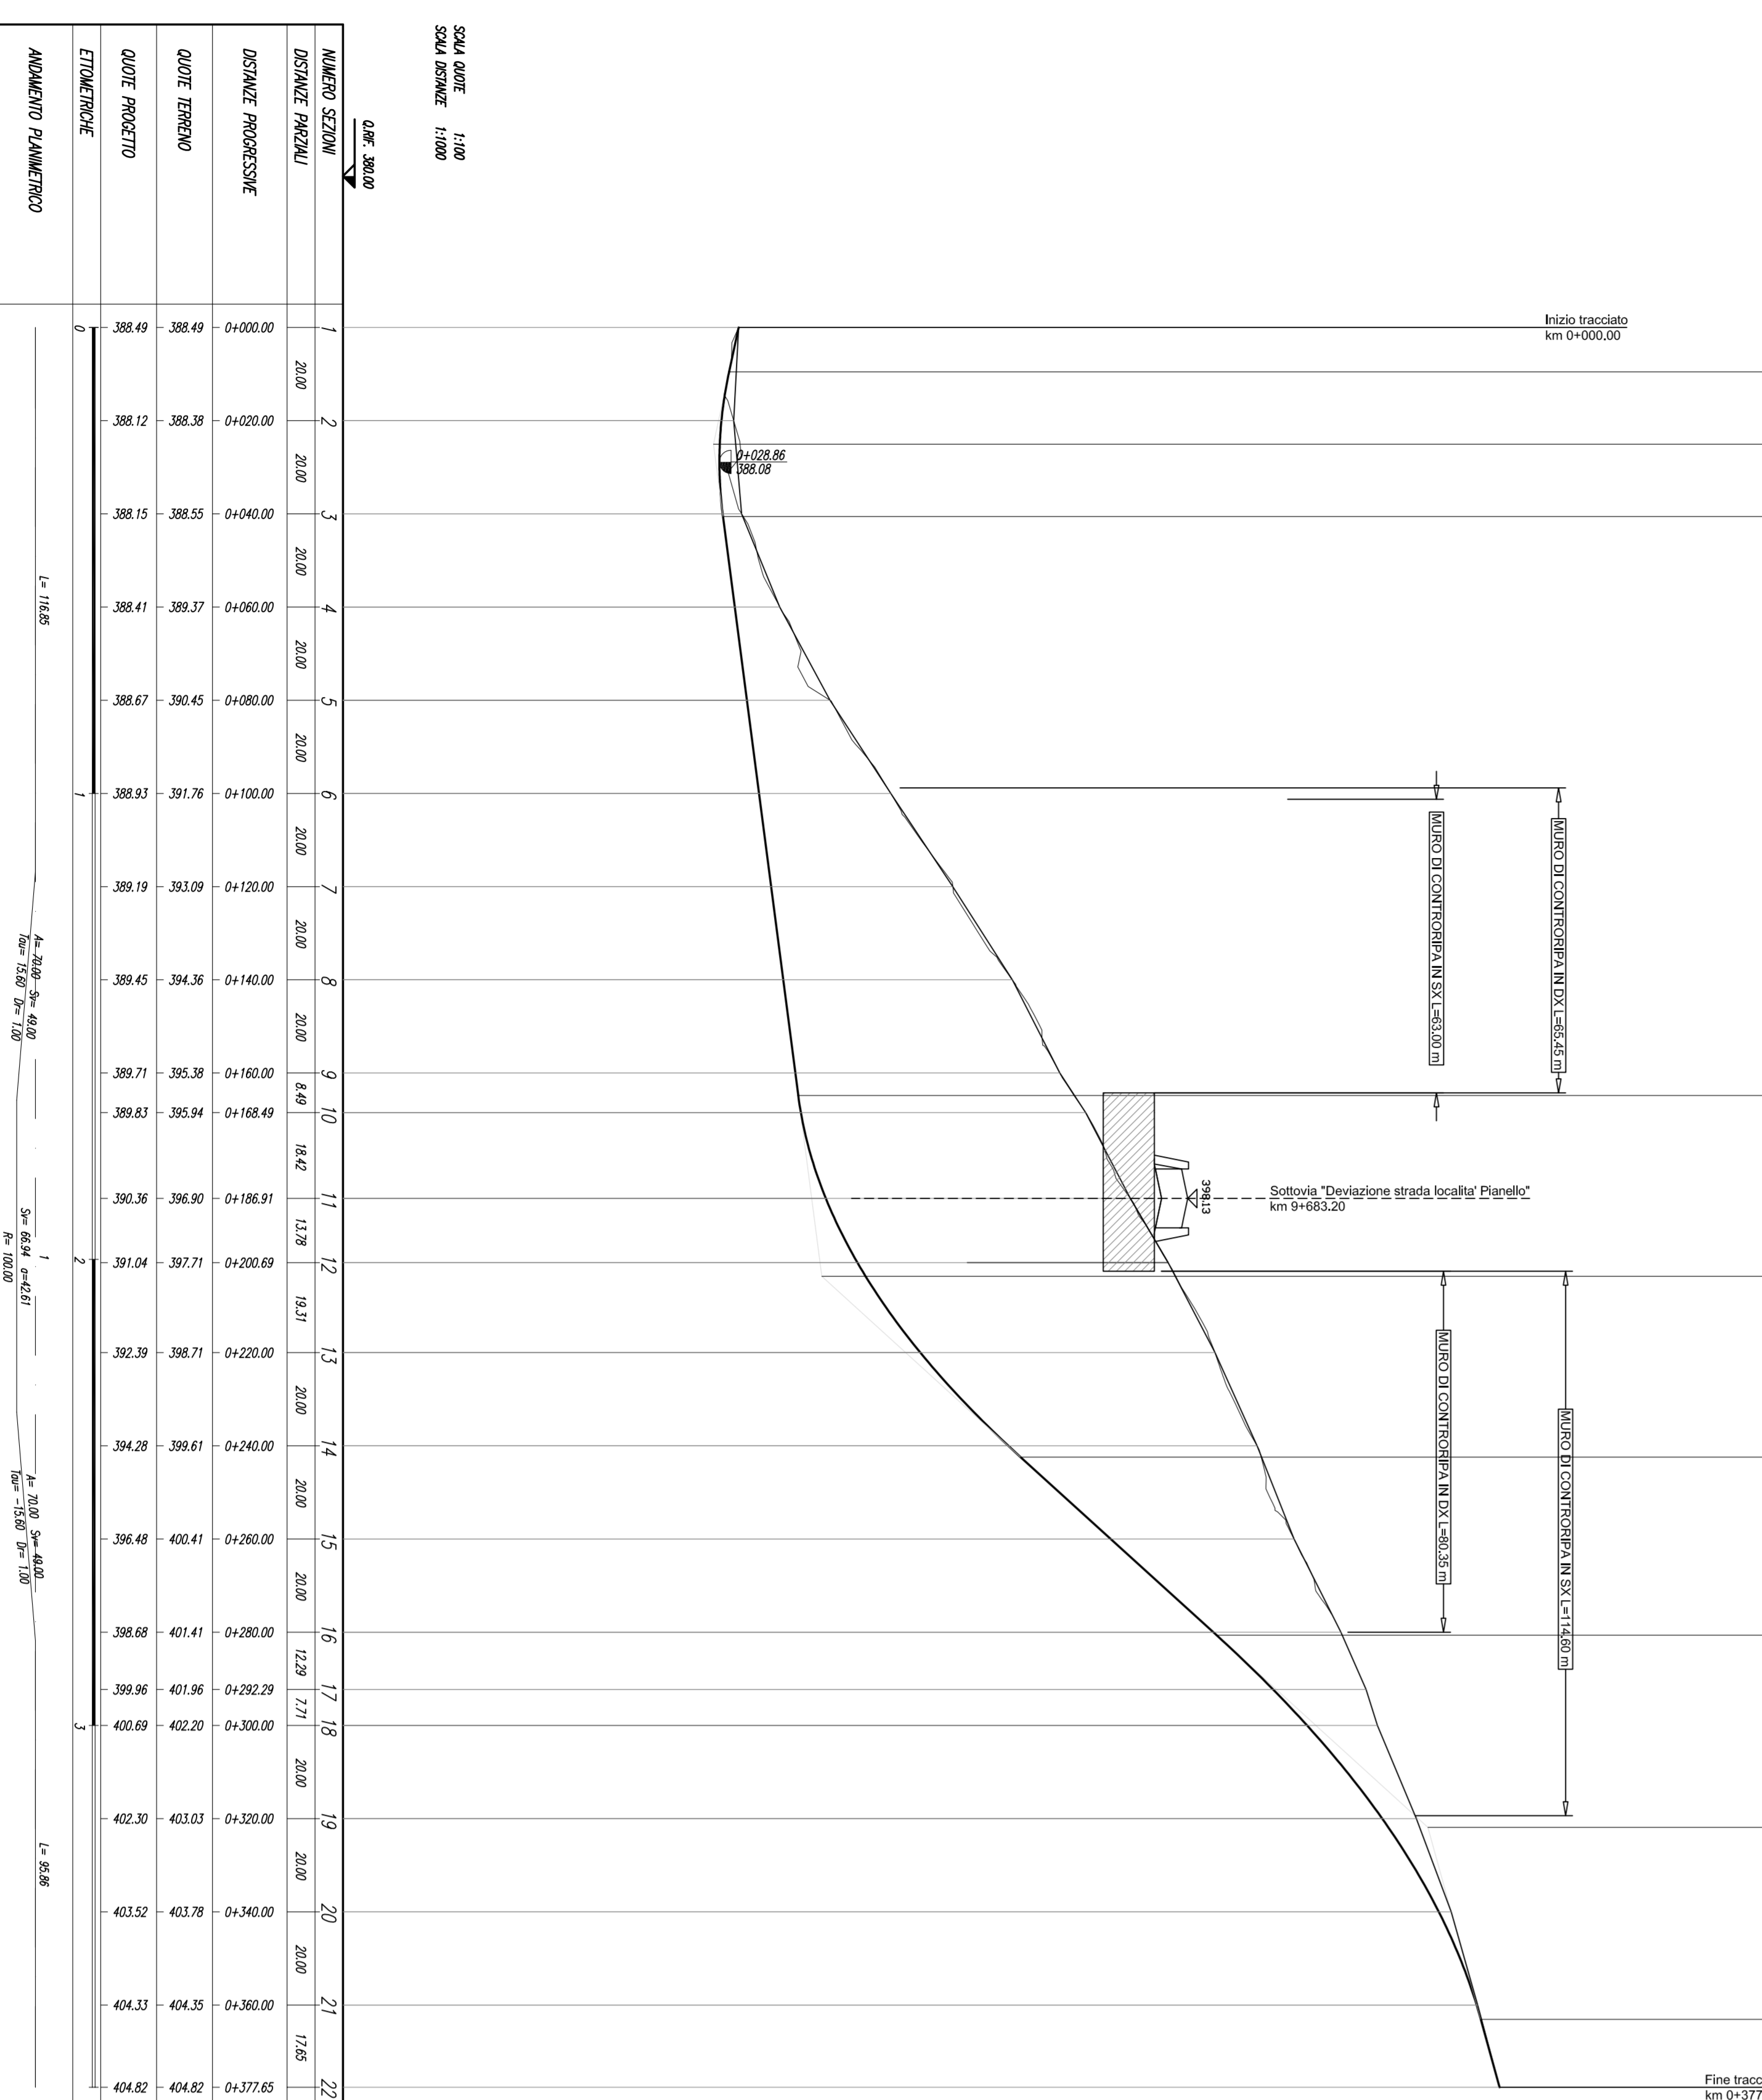


Profilo longitudinale strada strada località Pianello - Scala - 1:1000/100

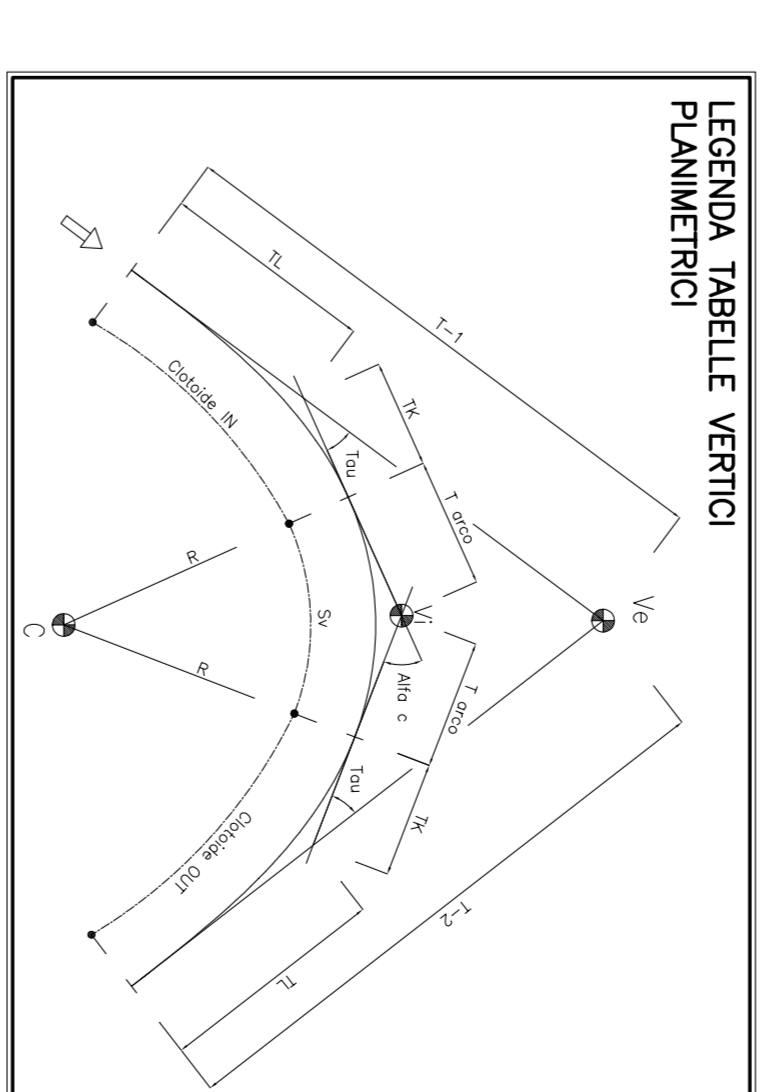

Profilo longitudinale strada di accesso al depuratore - Scala - 1:1000/100

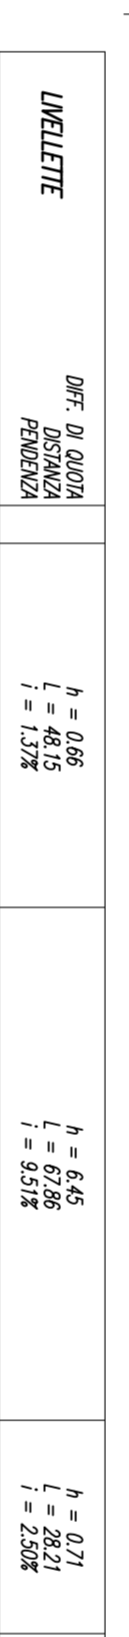





**ASSE VIARIO MARCHE-UMBRIA E QUADRILATERO DI PENETRAZIONE INTERNA MAVI LOTTO 2**  
**PROGETTO DEFINITIVO**  
 Il responsabile dell'incarico è: **PROGETTO DEFINITIVO**

**CONTRATTO GENERALE**  
 DIRPA 2 S.p.A. - Via S. Maria Maddalena, 1 - 00187 Roma  
 LOMARDO S.p.A. - Via S. Maria Maddalena, 1 - 00187 Roma  

REV.	DATA	DESCRIZIONE	REVISIONI	COMPLETATO	APPROVATO
A	10/03/2017	Emissione per studio funzionale			
B					
C					