RILEVATI	
PREVALENTE	0.265 mq

SEZIONE N. : 1
QT. PROGETTO : 481.464
DIST.PROG. : 0.000
DIST.SUCC. : 4.402

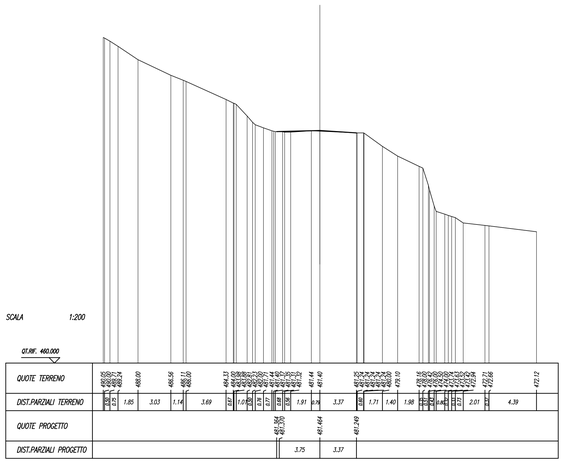

RILEVATI	
PREVALENTE	0.216 mq

SEZIONE N. : 2
QT. PROGETTO : 481.665
DIST.PROG. : 4.402
DIST.PREC. : 4.402
DIST.SUCC. : 23.119

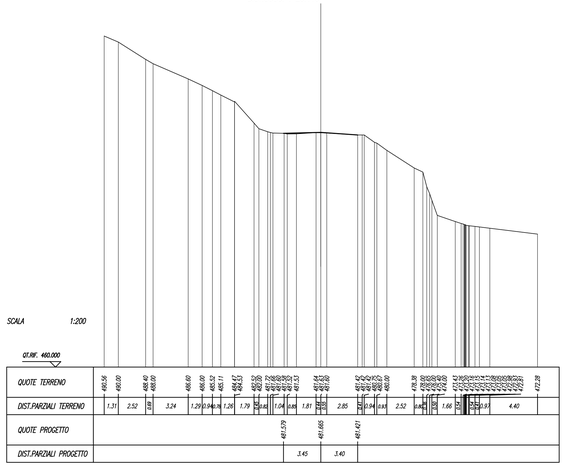

SCAVI E BONIFICHE	
ESTERO	9.226 mq
RILEVATI	
PREVALENTE	0.159 mq

SEZIONE N. : 3
QT. PROGETTO : 482.718
DIST.PROG. : 27.521
DIST.PREC. : 23.119
DIST.SUCC. : 23.119

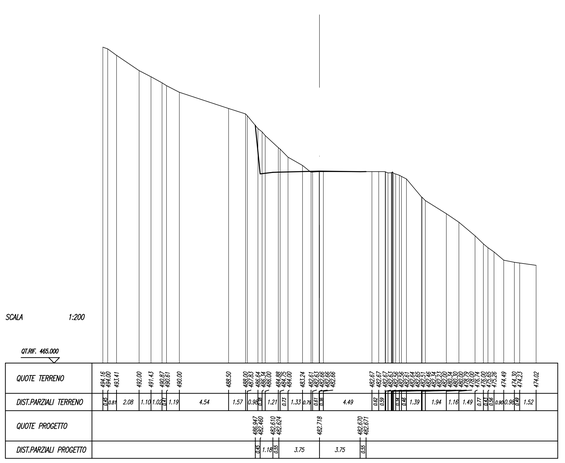

SCAVI E BONIFICHE	
ESTERO	69.683 mq

SEZIONE N. : 4
QT. PROGETTO : 483.582
DIST.PROG. : 50.640
DIST.PREC. : 23.119
DIST.SUCC. : 24.360

SCAVI E BONIFICHE	
ESTERO	138.462 mq

SEZIONE N. : 5
QT. PROGETTO : 484.151
DIST.PROG. : 75.000
DIST.PREC. : 24.360
DIST.SUCC. : 20.049

SCAVI E BONIFICHE	
ESTERO	161.465 mq

SEZIONE N. : 6
QT. PROGETTO : 484.575
DIST.PROG. : 95.049
DIST.PREC. : 20.049
DIST.SUCC. : 14.951

SCAVI E BONIFICHE	
ESTERO	167.805 mq

SEZIONE N. : 7
QT. PROGETTO : 484.890
DIST.PROG. : 110.000
DIST.PREC. : 14.951
DIST.SUCC. : 14.494

QUADRILATERO
Marche Umbria S.p.A.

ASSE VIARIO MARCHE-UMBRIA
E QUADRILATERO DI PENETRAZIONE INTERNA
MAXI LOTTO 2

LAVORI DI COMPLETAMENTO DELLA DIRETTRICE PERUGIA ANCONA:
SS. 318 DI "VALFABBRICA", TRATTO PIANELLO -VALFABBRICA
SS. 76 "VAL D'ESINO", TRATTI FOSSATO VICO - CANCELLI E ALBACINA - SERRA SAN QUIRICO
"PEDEMONTANA DELLE MARCHE", TRATTO FABRIANO-MUCCIA-SFERCIA.

PROGETTO DEFINITIVO

CONTRAENTE GENERALE:	Il responsabile del Contraente Generale:	Il responsabile Integrazioni delle Prestazioni Specialistiche:
DIRPA 2 s.c.a r.l.	Ing. Federico Montanari	Ing. Salvatore Lieto

PROGETTAZIONE: *Associazione Temporanea di Imprese*

Mandataria: PROGETTAZIONE PROGIN S.r.l. — *Mandanti:* LOMBARDI SA INGEGNERI CONSULENTI; LOMBARDI-REICO INGEGNERIA S.r.l.; SGAI s.r.l. di E.Fortani & C. Studio di Ingegneria e Geologia Applicata — www.sgai.com

RESPONSABILE DELLA PROGETTAZIONE PER L.A.T.
Prof. Ing. Antonio Grimaldi
GEOLOGO
Dott. Geol. Fabrizio Pontoni
COORDINATORE DELLA SICUREZZA IN FASE DI PROGETTAZIONE
Ing. Michele Curtale

Albo Ingegneri Ordine Ingegneri Roma N. 20965 — Ing. Antonio Grimaldi
Ordine dei Geologi delle Marche — Fabrizio PONTONI, Geologo Specialista N. 116, Albo Sezione A
Dott. Ing. Michele Curiale N. 1879 Sez. A — Settori Civile Ambientale, Industriale, dell'Informazione

IL RESPONSABILE DEL PROCEDIMENTO
Ing. Giulio Petrizzelli

2.1.2 - PEDEMONTANA DELLE MARCHE
3° stralcio funzionale: Castelraimondo nord - Castelraimondo sud
4° stralcio funzionale: Castelraimondo sud - innesto S.S.77 a Muccia
INTERSEZIONI E SVINCOLI
Rotatoria By-Pass Muccia
Sezioni trasversali Ramo "1" - Tav. 1 di 2

SCALA: 1:200
DATA: Maggio 2017

Codice Unico di Progetto (CUP) **F12C03000050021**

Codice elaborato: Opera L0 | Tratto 7 | Settore 0 | CEE 3 | WBS 2 1 3 E 1 1 C S 4 9 0 5 | Id. doc. S E Z | N. prog. 0 1 | Rev. A
Nome File: L0702J1E11CS4905SEZ01A

REV.	DATA	DESCRIZIONE	Redatto	Controllato	Approvato
A	Maggio 2017	Emissione per stralcio funzionale	PROGIN	R.Piccirillo	S. Lieto	A. Grimaldi
B					
C					