SCALE E BONIFICHE
STORICO | 151.122 mq

SEZIONE N. : 8
QT. PROGETTO : 485.196
DIST.PROG. : 124.494
DIST.PREC. : 14.494
DIST.SUCC. : 25.506

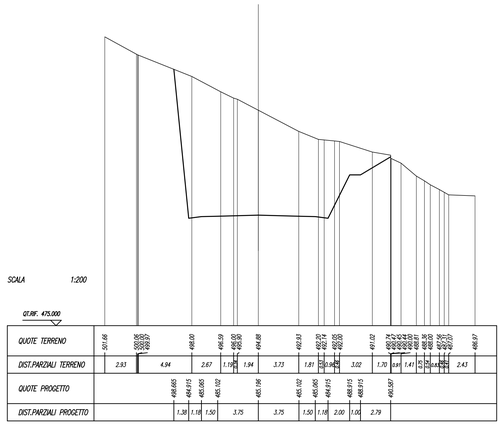

SCALE E BONIFICHE
STORICO | 159.020 mq

SEZIONE N. : 9
QT. PROGETTO : 485.734
DIST.PROG. : 150.000
DIST.PREC. : 25.506
DIST.SUCC. : 23.710

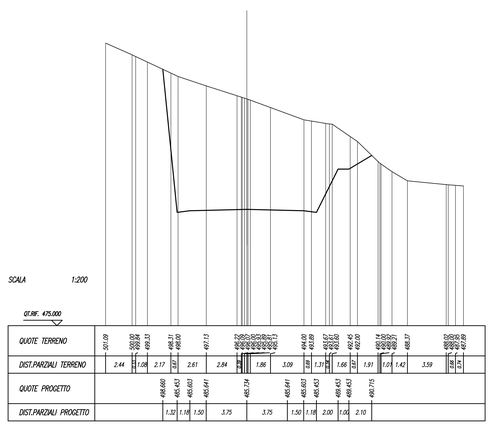

SCALE E BONIFICHE
STORICO | 214.834 mq

SEZIONE N. : 10
QT. PROGETTO : 486.113
DIST.PROG. : 173.710
DIST.PREC. : 23.710
DIST.SUCC. : 11.290

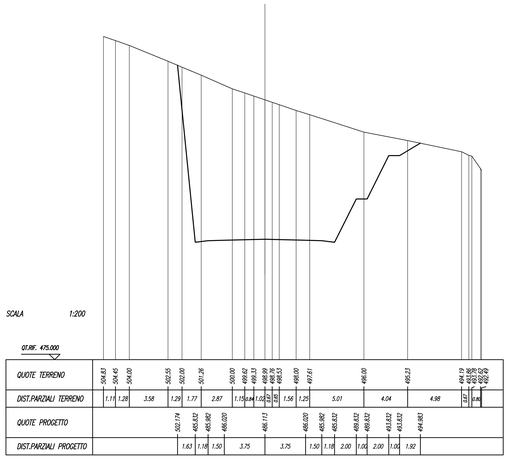

SCALE E BONIFICHE
STORICO | 216.935 mq

SEZIONE N. : 11
QT. PROGETTO : 486.195
DIST.PROG. : 185.000
DIST.PREC. : 11.290
DIST.SUCC. : 12.878

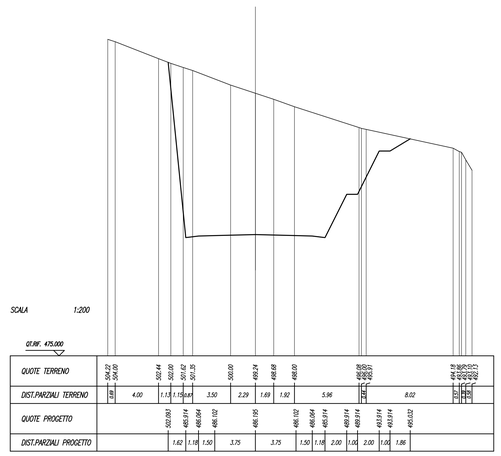

SCALE E BONIFICHE
STORICO | 177.893 mq

SEZIONE N. : 12
QT. PROGETTO : 486.215
DIST.PROG. : 197.878
DIST.PREC. : 12.878
DIST.SUCC. : 12.122

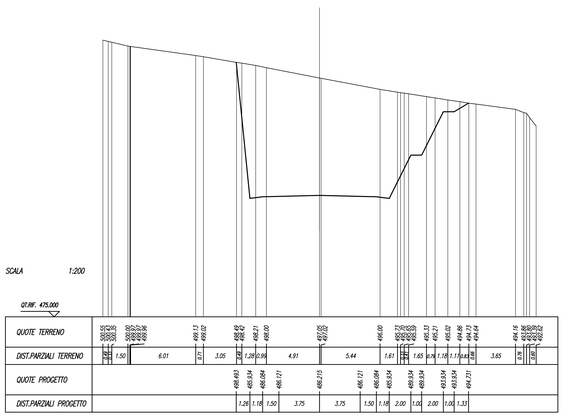

SCALE E BONIFICHE
STORICO | 231.827 mq

SEZIONE N. : 13
QT. PROGETTO : 486.215
DIST.PROG. : 210.000
DIST.PREC. : 12.122
DIST.SUCC. : 24.339

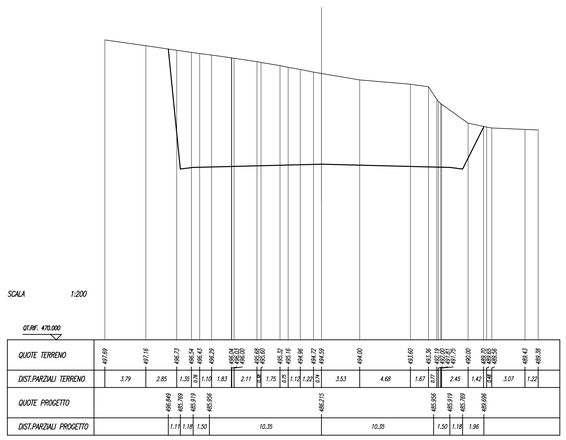

QUADRILATERO Marche Umbria S.p.A.

ASSE VIARIO MARCHE-UMBRIA E QUADRILATERO DI PENETRAZIONE INTERNA MAXI LOTTO 2

LAVORI DI COMPLETAMENTO DELLA DIRETTRICE PERUGIA ANCONA:
SS. 318 DI "VALFABBRICA", TRATTO PIANELLO -VALFABBRICA
SS. 76 "VAL D'ESINO", TRATTI FOSSATO VICO - CANCELLI E ALBACINA - SERRA SAN QUIRICO "PEDEMONTANA DELLE MARCHE", TRATTO FABRIANO-MUCCIA-SFERCIA.

PROGETTO DEFINITIVO

CONTRAENTE GENERALE: DIRPA 2 s.c.a r.l.

Il responsabile del Contraente Generale: Ing. Federico Montanari

Il responsabile Integrazioni delle Prestazioni Specialistiche: Ing. Salvatore Lieto

PROGETTAZIONE: *Associazione Temporanea di Imprese*

Mandataria: PROGETTAZIONE PROGIN S.p.A.

Mandanti: LOMBARDI SA INGEGNERI CONSULENTI; LOMBARDI-REICO INGEGNERIA S.r.l.; SGAI s.r.l. di E.Forlani & C. Studio di Ingegneria e Geologia Applicata www.sgai.com

RESPONSABILE DELLA PROGETTAZIONE PER LA T.I.
Prof. Ing. Antonio Grimaldi

GEOLOGO
Dott. Geol. Fabrizio Pontoni

COORDINATORE DELLA SICUREZZA IN FASE DI PROGETTAZIONE
Ing. Michele Curiale

IL RESPONSABILE DEL PROCEDIMENTO
Ing. Giulio Petrizzelli

2.1.2 - PEDEMONTANA DELLE MARCHE
3° stralcio funzionale: Castelraimondo nord - Castelraimondo sud
4° stralcio funzionale: Castelraimondo sud - innesto S.S.77 a Muccia
INTERSEZIONI E SVINCOLI
Rotatoria By-Pass Muccia
Sezioni trasversali Ramo "1" - Tav. 2 di 2

SCALA: 1:200

DATA: Maggio 2017

Codice Unico di Progetto (CUP) **F12C03000050021**

Codice elaborato: Opera L0703 | Tratto 2 | Settore 1 | CEE 3 | WBS E11C549 05 | Id. doc. SEZ | N. prog. 02 | Rev. A
Nome File: L0703213E11C549 05SEZ02A

REV.	DATA	DESCRIZIONE	Redatto		Controllato	Approvato
A	Maggio 2017	Emissione per stralcio funzionale	PROGIN	R.Piccirillo	S. Lieto	A. Grimaldi
B						
C						