RILEVATO
RILEVATO 0,017 mq

SEZIONE N. : 1
QT. PROGETTO : 478.978
DIST.PROG. : 0.000
DIST.SUCC. : 4.295

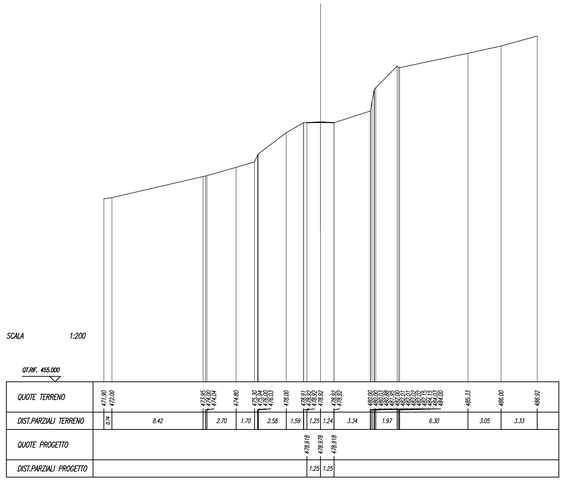

RILEVATO
RILEVATO 0,162 mq

SEZIONE N. : 2
QT. PROGETTO : 478.949
DIST.PROG. : 4.295
DIST.PREC. : 4.295
DIST.SUCC. : 10.705

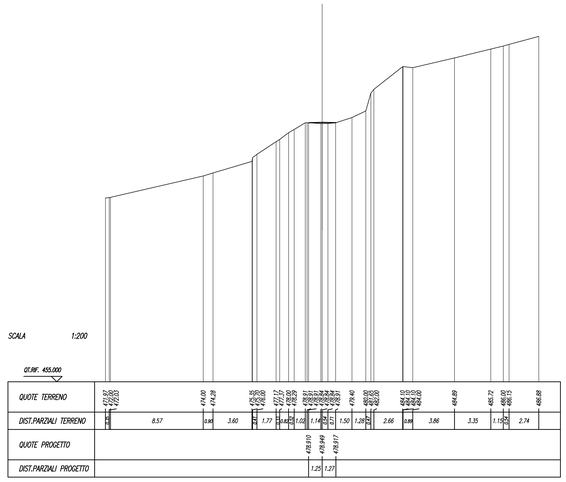

RILEVATO
RILEVATO 4,392 mq

SEZIONE N. : 3
QT. PROGETTO : 478.875
DIST.PROG. : 15.000
DIST.PREC. : 10.705
DIST.SUCC. : 14.771

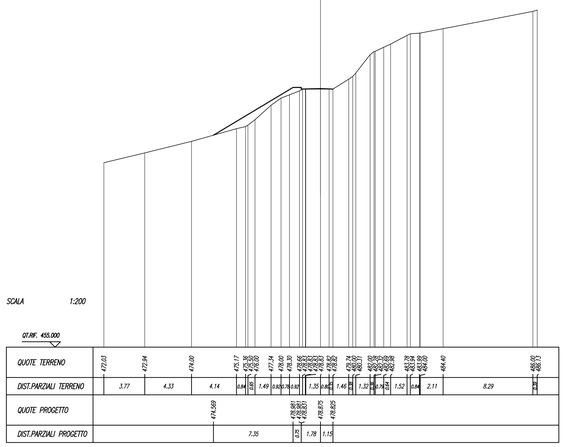

RILEVATO
RILEVATO 15,380 mq

SEZIONE N. : 4
QT. PROGETTO : 478.801
DIST.PROG. : 29.771
DIST.PREC. : 14.771
DIST.SUCC. : 25.229

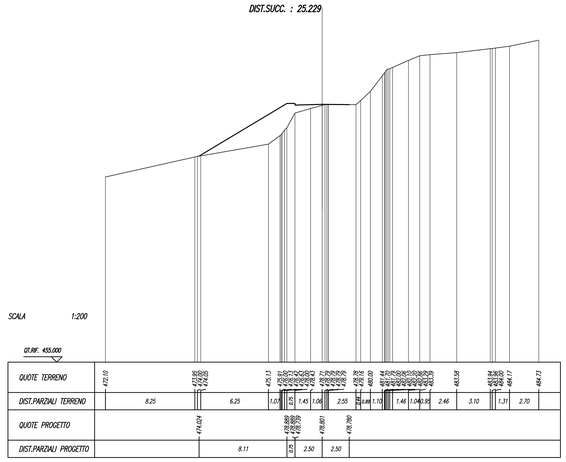

RILEVATO
RILEVATO 56.051 mq

SEZIONE N. : 5
QT. PROGETTO : 479.721
DIST.PROG. : 55.000
DIST.PREC. : 25.229
DIST.SUCC. : 20.000

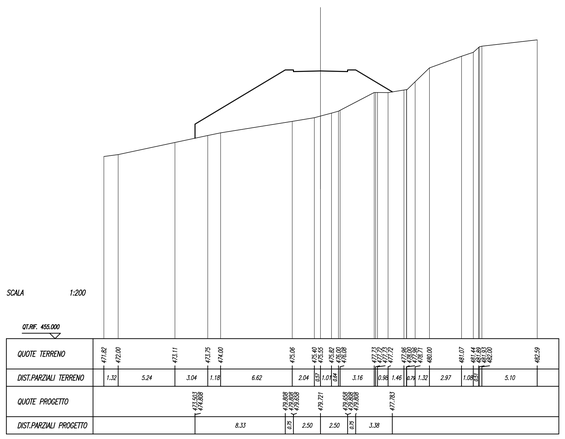

RILEVATO
RILEVATO 89.928 mq

SEZIONE N. : 6
QT. PROGETTO : 481.519
DIST.PROG. : 75.000
DIST.PREC. : 20.000
DIST.SUCC. : 20.868

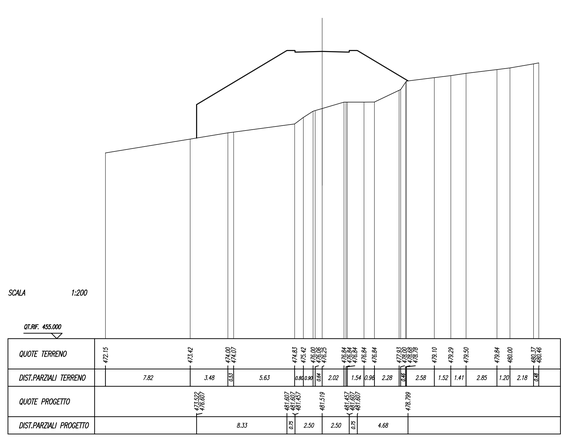

QUADRILATERO
Marche Umbria S.p.A.

ASSE VIARIO MARCHE-UMBRIA
E QUADRILATERO DI PENETRAZIONE INTERNA
MAXI LOTTO 2

LAVORI DI COMPLETAMENTO DELLA DIRETTRICE PERUGIA ANCONA:
SS. 318 DI "VALFABBRICA", TRATTO PIANELLO-VALFABBRICA
SS. 76 "VAL D'ESINO", TRATTI FOSSATO VICO - CANCELLI E ALBACINA - SERRA SAN QUIRICO
"PEDEMONTANA DELLE MARCHE", TRATTO FABRIANO-MUCCIA-SFERCIA.

PROGETTO DEFINITIVO

CONTRAENTE GENERALE: DIRPA 2 s.c.a.r.l.

Il responsabile del Contraente Generale: Ing. Federico Montanari

Il responsabile Integrazioni delle Prestazioni Specialistiche: Ing. Salvatore Lieto

PROGETTAZIONE: Associazione Temporanea di Imprese
Mandataria: PROGIN S.p.A. *Mandanti:* LOMBARDI SA INGEGNERI CONSULENTI; LOMBARDI-REICO INGEGNERIA S.r.l.; SGAI s.r.l. di E.Fortani & C. Studio di Ingegneria e Geologia Applicata, www.sgai.com

RESPONSABILE DELLA PROGETTAZIONE PER.I.A.T.I
Prof. Ing. Antonio Grimaldi
GEOLOGO
Dott. Geol. Fabrizio Pontoni
COORDINATORE DELLA SICUREZZA IN FASE DI PROGETTAZIONE
Ing. Michele Curiale

Ordine degli Ingegneri della Provincia di Roma — Antonio Grimaldi — n. 20905
Ordine dei Geologi delle Marche — Fabrizio Pontoni — Geologo Specializzato in Pianificazione Territoriale e Valutazione Ambientale — n. 176 — Albo Sezione A
Ordine degli Ingegneri della Provincia di Roma — Dott. Ing. Michele Curiale — n. 18579 Sez. A — Settori Civile Ambientale, Industriale, dell'Informazione

IL RESPONSABILE DEL PROCEDIMENTO
Ing. Giulio Petrizzelli

2.1.2 - PEDEMONTANA DELLE MARCHE
3° stralcio funzionale: Castelraimondo nord - Castelraimondo sud
4° stralcio funzionale: Castelraimondo sud - innesto S.S.77 a Muccia
INTERVENTI E SVINCOLI
Rotatoria By-Pass Muccia
Sezioni trasversali Ramo "2" - Tav. 1 di 2

SCALA: 1:200
DATA: Maggio 2017

Codice Unico di Progetto (CUP) **F12C03000050021**

Codice elaborato:

Opera	Tratto	Settore	CEE	WBS	Id. doc.	N. prog.	Rev.
L	0	7	0	3	2	1	3	E	1	1	C	S	4	9	0	5	S	E	2	0	3	A

Nome File: L0703211C549050S2203A

REV.	DATA	DESCRIZIONE	Redatto		Controllato	Approvato
A	Maggio 2017	Emissione per stralcio funzionale	PROGIN	R.Piccirillo	S. Lieto	A. Grimaldi
B						
C						