RILEVATI
RILEVATO 149.657 mq

SEZIONE N. : 7
QT. PROGETTO : 483.606
DIST.PROG. : 95.868
DIST.PREC. : 20.868
DIST.SUCC. : 13.617

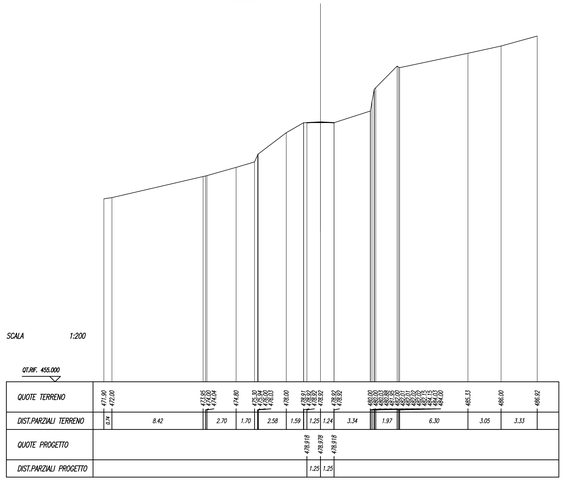

RILEVATI
RILEVATO 186.674 mq

SEZIONE N. : 8
QT. PROGETTO : 484.953
DIST.PROG. : 109.485
DIST.PREC. : 13.617
DIST.SUCC. : 11.026

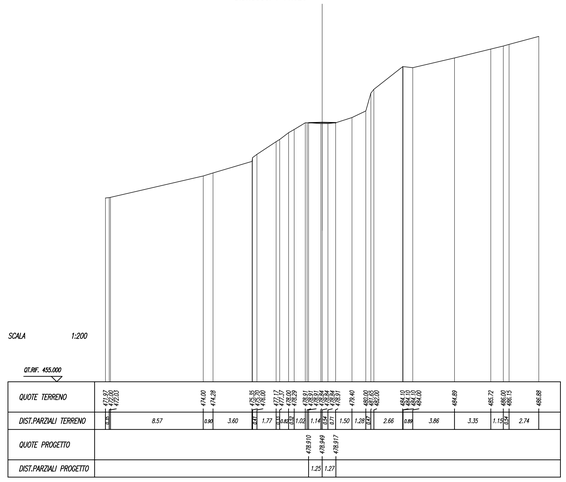

RILEVATI
RILEVATO 4.392 mq

SEZIONE N. : 3
QT. PROGETTO : 478.875
DIST.PROG. : 15.000
DIST.PREC. : 10.705
DIST.SUCC. : 14.771

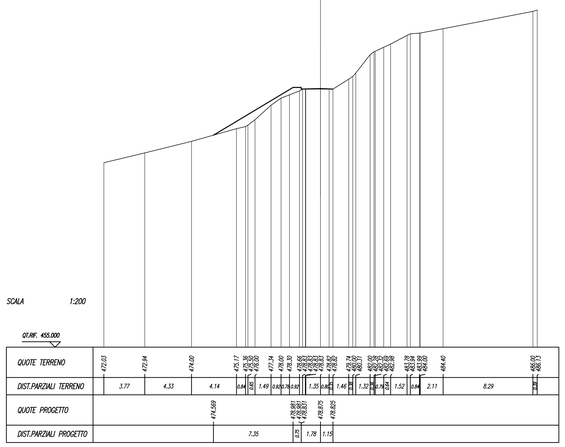

RILEVATI
RILEVATO 15.380 mq

SEZIONE N. : 4
QT. PROGETTO : 478.801
DIST.PROG. : 29.771
DIST.PREC. : 14.771
DIST.SUCC. : 25.229

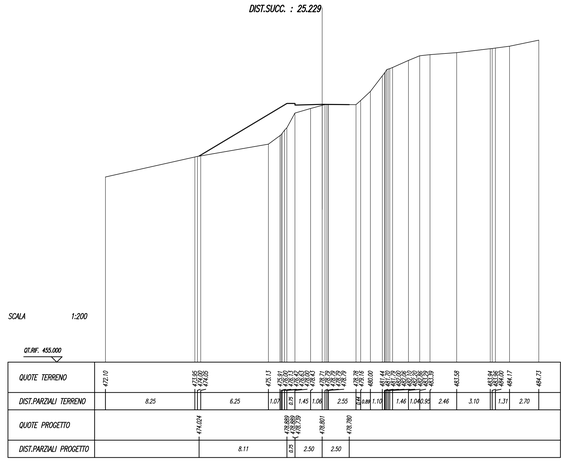

RILEVATI
RILEVATO 56.051 mq

SEZIONE N. : 5
QT. PROGETTO : 479.721
DIST.PROG. : 55.000
DIST.PREC. : 25.229
DIST.SUCC. : 20.000

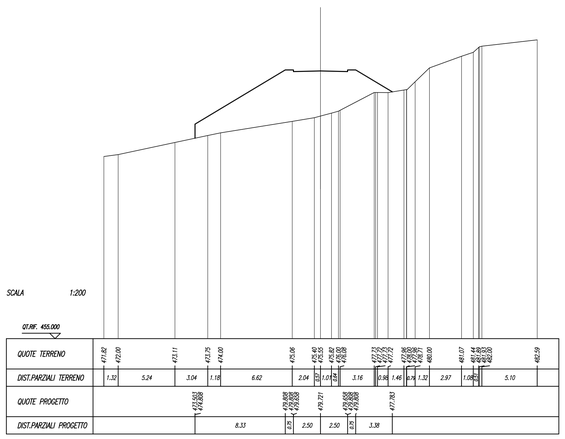

RILEVATI
RILEVATO 89.928 mq

SEZIONE N. : 6
QT. PROGETTO : 481.519
DIST.PROG. : 75.000
DIST.PREC. : 20.000
DIST.SUCC. : 20.868

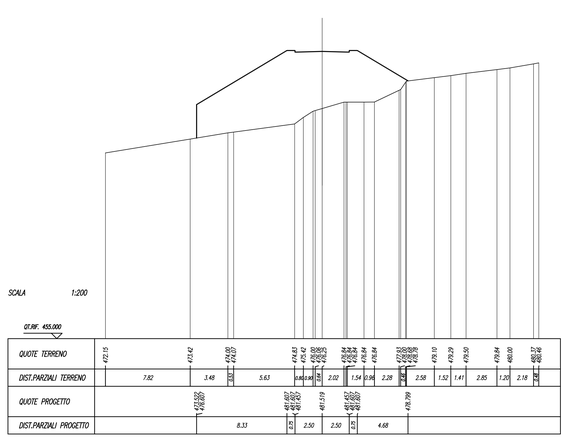

QUADRILATERO
Marche Umbria S.p.A.

ASSE VIARIO MARCHE-UMBRIA
E QUADRILATERO DI PENETRAZIONE INTERNA
MAXI LOTTO 2

LAVORI DI COMPLETAMENTO DELLA DIRETTRICE PERUGIA ANCONA:
SS. 318 DI "VALFABBRICA", TRATTO PIANELLO-VALFABBRICA
SS. 76 "VAL D'ESINO", TRATTI FOSSATO VICO - CANCELLI E ALBACINA - SERRA SAN QUIRICO
"PEDEMONTANA DELLE MARCHE", TRATTO FABRIANO-MUCCIA-SFERCIA.

PROGETTO DEFINITIVO

CONTRAENTE GENERALE: DIRPA 2 s.c.a.r.l.

Il responsabile del Contraente Generale: Ing. Federico Montanari

Il responsabile Integrazioni delle Prestazioni Specialistiche: Ing. Salvatore Lieto

PROGETTAZIONE: *Associazione Temporanea di Imprese*

Mandataria: PROGIN S.p.A.

Mandanti: LOMBARDI SA INGEGNERI CONSULENTI; LOMBARDI-REICO INGEGNERIA S.r.l.; SGAI s.r.l. di E.Fortani & C. Studio di Ingegneria e Geologia Applicata, www.sgai.com

RESPONSABILE DELLA PROGETTAZIONE PER.A.T.I.
Prof. Ing. Antonio Grimaldi
GEOLOGO
Dott. Geol. Fabrizio Pontoni
COORDINATORE DELLA SICUREZZA IN FASE DI PROGETTAZIONE
Ing. Michele Curtale

IL RESPONSABILE DEL PROCEDIMENTO
Ing. Giulio Petrizzelli

2.1.2 - PEDEMONTANA DELLE MARCHE
3° stralcio funzionale: Castelraimondo nord - Castelraimondo sud
4° stralcio funzionale: Castelraimondo sud - innesto S.S.77 a Muccia
INTERSEZIONE SVINCOLI
Rotatoria By-Pass Muccia
Sezioni trasversali Ramo "2" - Tav. 2 di 2

SCALA: 1:200
DATA: Maggio 2017

Codice Unico di Progetto (CUP): **F12C03000050021**

Codice elaborato: Opera L0703 | Tratto 213 | Settore E11 | WBS CS4905 | Id. doc. SEZ | N. prog. 014 | Rev. A
Nome File: L0703213E11CS4905SEZ014A

REV.	DATA	DESCRIZIONE	Redatto		Controllato	Approvato
A	Maggio 2017	Emissione per stralcio funzionale	PROGIN	R.Piccirillo	S. Lieto	A. Grimaldi
B						
C						