


SEZIONE LONGITUDINALE IN ASSE VIADOTTO
Scala 1:200

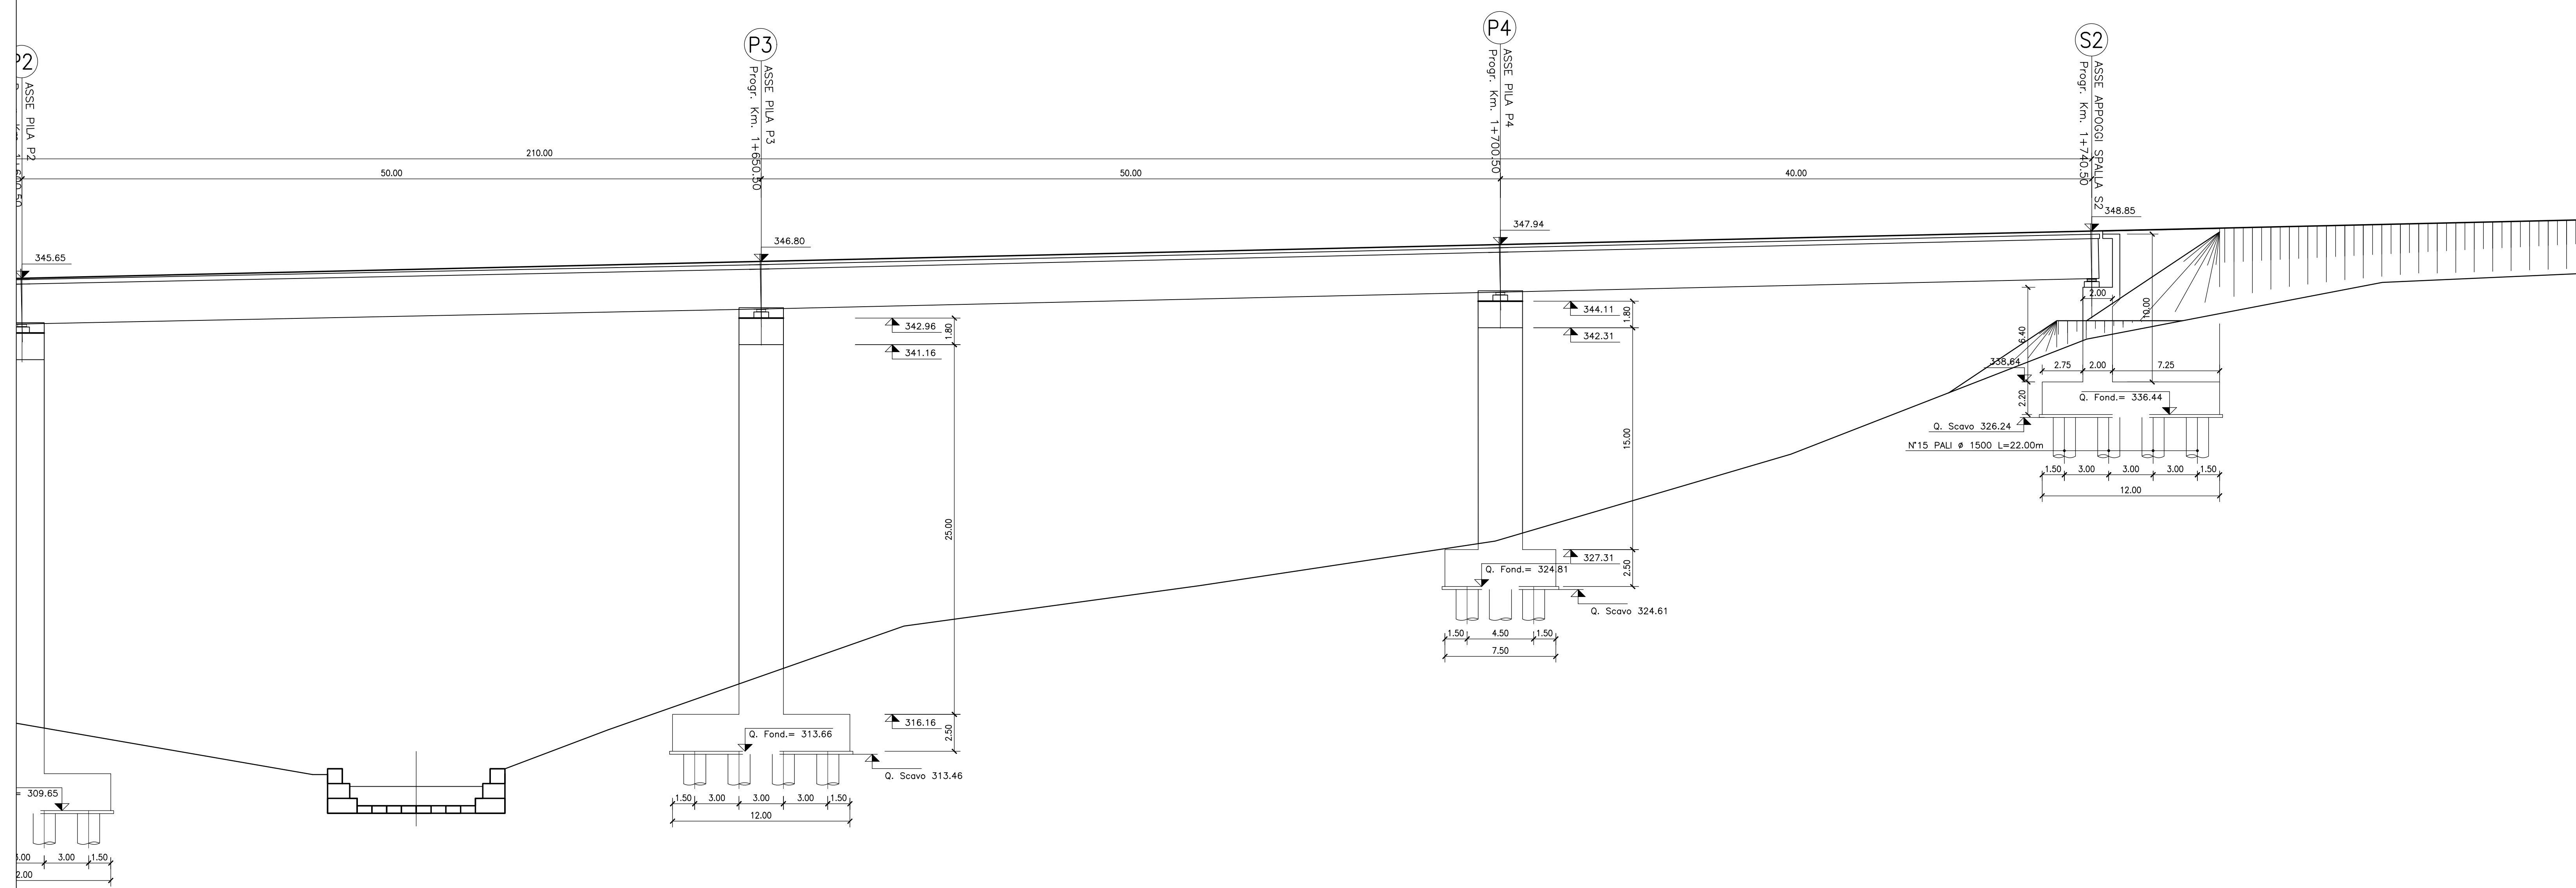

PROSPETTO LONGITUDINALE
Scala 1:200

**ASSE VIARIO MARCHE-UMBRIA
E QUADRILATERO DI PENETRAZIONE INTERNA
MAXI LOTTO 2**

LAVORI DI COMPLETAMENTO DELLA DIRETTRICE PERUGIA ANCONA:
SS 318 DI "VALFABBRICA", TRATTO PIANELLO-VALFABBRICA
SS 76 "VAL PESINNO", TRATTO FOSSATO NICO - CANCELLE ALBACINA - SERRA SAN QUIRICO
"PEDEMONTANA DELLE MARCHE", TRATTO FABRIANO-MUCCIA-SFERCIA

PROGETTO DEFINITIVO

CONTRAENTE GENERALE: 	Il responsabile del Contratto Generale: Ing. Federico Montanari	Il responsabile Integrazioni delle Proiezioni Specialistiche: Ing. Salvatore Lieto
---------------------------------	---	--

PROGETTAZIONE: Associazione Temporanea di Imprese

Mandatari:

RESPONSABILI DELLA PROGETTAZIONE PER I.A.T.I.

Prof. Ing. Antonio Grimaldi
Geologo
Dott. Geol. Fabrizio Pontoni
COORDINATORE DELLA SICUREZZA IN FASE DI PROGETTAZIONE
Ing. Michele Curtale

IL RESPONSABILE DEL PROCEDIMENTO

Ing. Giulio Petazzelli

2.1.3 - PEDEMONTANA DELLE MARCHE
3° stralcio funzionale: Castelraimondo nord - Castelraimondo sud
4° stralcio funzionale: Castelraimondo sud - innesto S.S.77 a Muccia
OPERE D'ARTE MAGGIORI: VIADOTTI E PONTI
VIADOTTO VALLONE
Prospetto e sezione longitudinale - Tavola 2 di 2

SCALA:
1:200
DATA:
Maggio 2017

REV.	DATA	DESCRIZIONE	Redatto	Controllato	Approvato
A	15 Maggio 2017	Emissione per consegna	PROGIM	E. Nese	L. Infante
B	19 Dicembre 2017	Emissione a seguito istr. Anas	PROGIM	E. Nese	L. Infante
C	30 Maggio 2017	Emissione per stralcio funzionale	PROGIM	R. Piccinillo	S. Lieto